



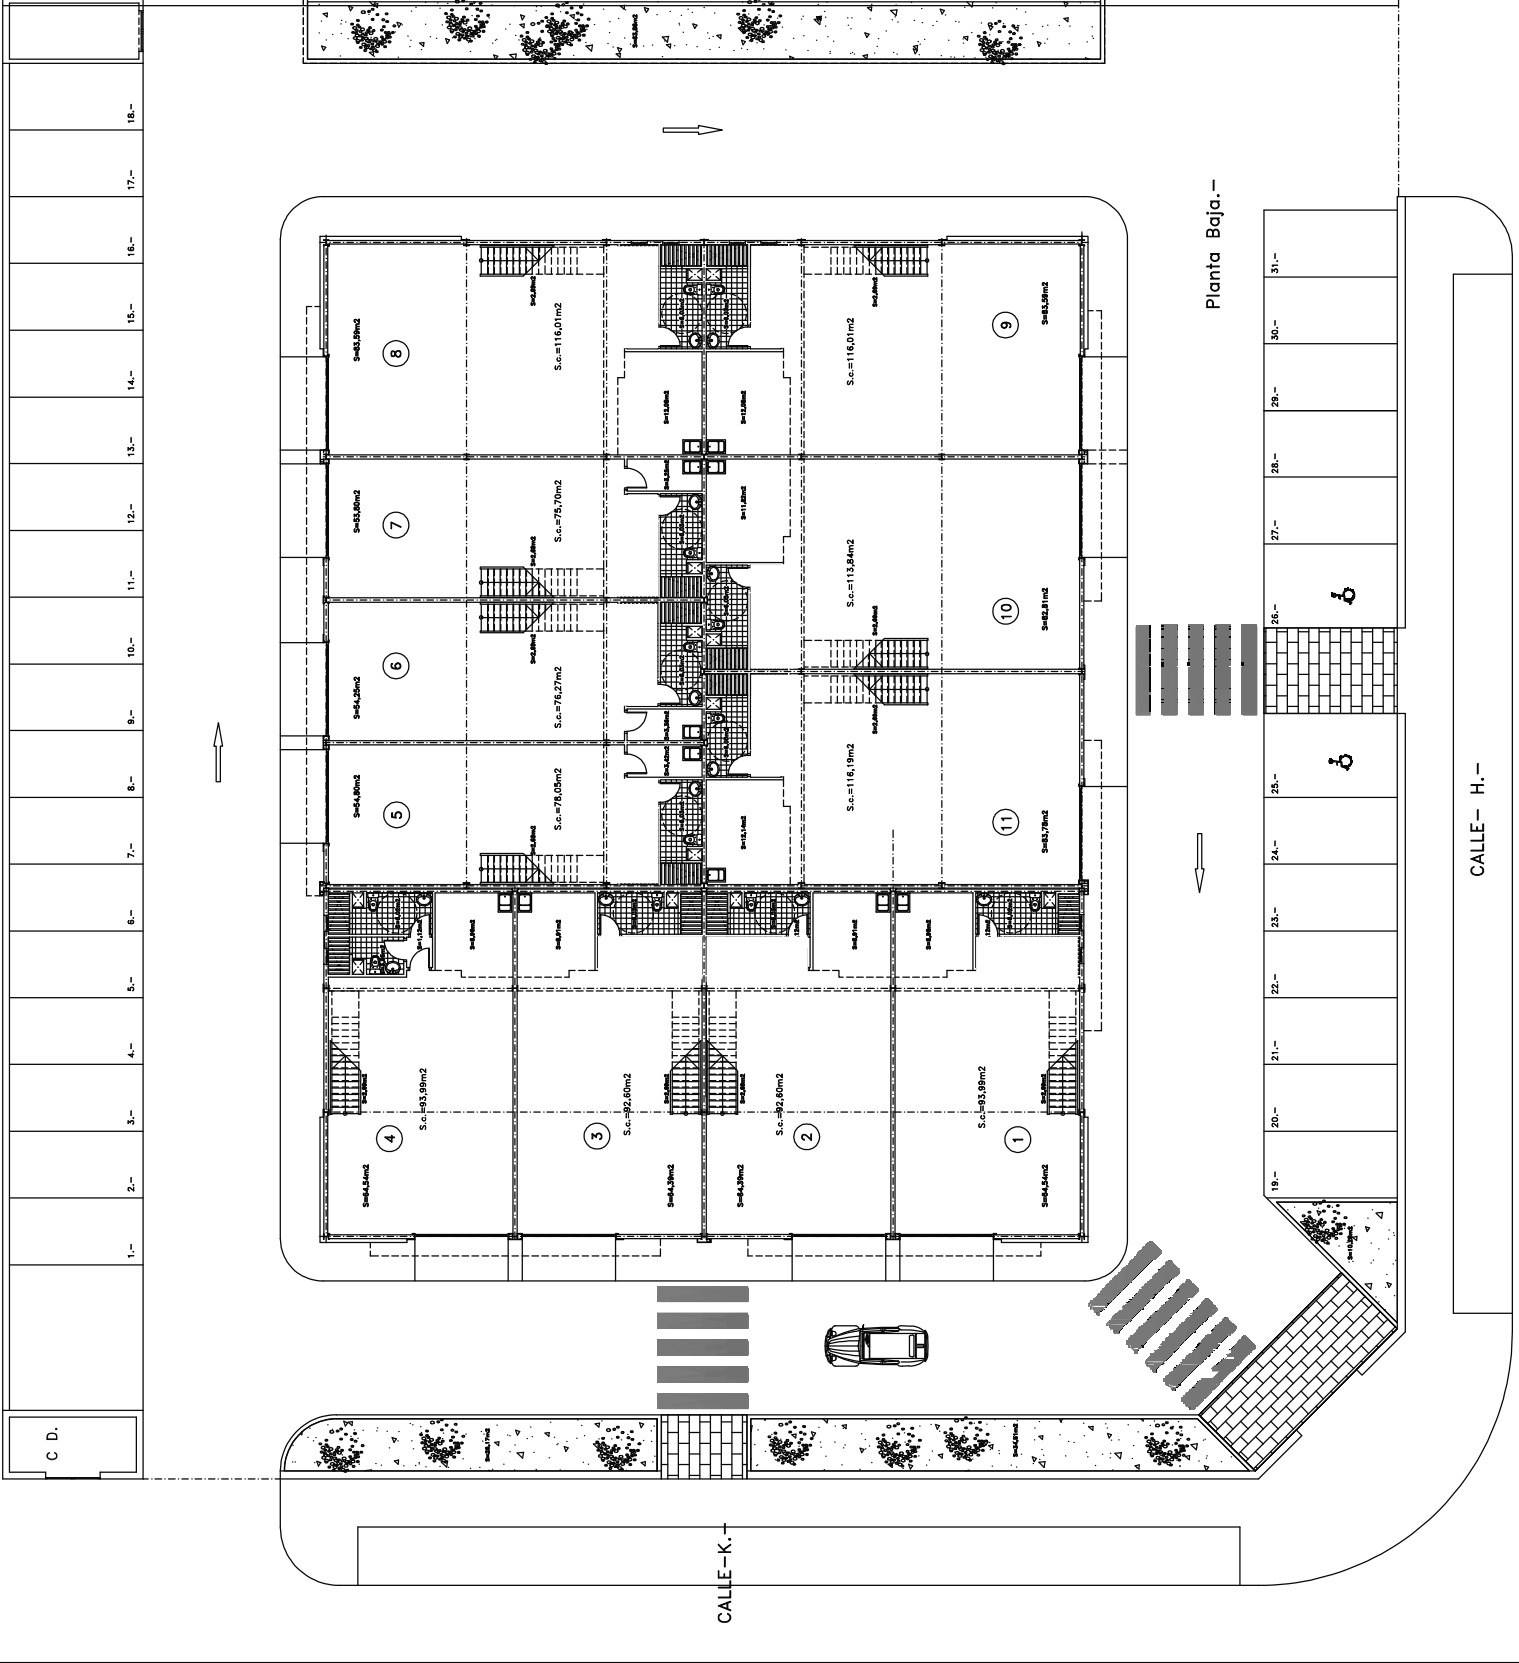

Superficie construida:

	Planta baja.-	Entrepiano.-	S. construida Total.-
Nave 1.-	93.99m2.-	27.40m2.-	121.39m2.-
Nave 2.-	92.60m2.-	27.03m2.-	119.63m2.-
Nave 3.-	92.60m2.-	27.03m2.-	119.63m2.-
Nave 4.-	93.99m2.-	27.40m2.-	121.39m2.-
Nave 5.-	78.05m2.-	20.57m2.-	98.62m2.-
Nave 6.-	76.27m2.-	20.10m2.-	96.37m2.-
Nave 7.-	75.70m2.-	19.95m2.-	95.65m2.-
Nave 8.-	116.01m2.-	30.57m2.-	146.58m2.-
Nave 9.-	116.01m2.-	30.57m2.-	146.58m2.-
Nave 10.-	113.84m2.-	30.00m2.-	143.84m2.-
Nave 11.-	116.18m2.-	30.82m2.-	147.00m2.-
TOTAL.-	1,085.22m2.-	291.24m2.-	1,336.46m2.-

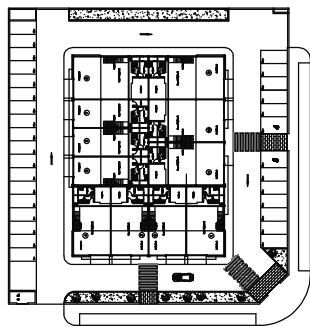

PROYECTO BASICO Y DE EJECUCION
VIVERO DE EMPRESAS INDUSTRIALES.-
P.L. San Salvador de Pinar, Mex. 17km. 13.5/14.- El Pinar de Santa Maria.- CADIZ

PROYECTO
EL PUERTO DE SANTA MARIA.-
ADOLFO MONSERRAT CAMPEVILA

ARQUITECTO

PLANO DE:
Planta Baja, Distribucion.-

ESCALA
1:100

FECHA
Enero 2009

5