

**DOCUMENTO DE APROBACIÓN DEFINITIVA
(NOVIEMBRE 2024)**


PROYECTO DE URBANIZACION
SECTOR NO-3 "LAS MARÍAS"
DEL PGOU DE EL PUERTO DE SANTA MARIA

DOCUMENTO 3



PLANOS (PARTE 4)



DOCUMENTO DE APROBACION DEFINITIVA

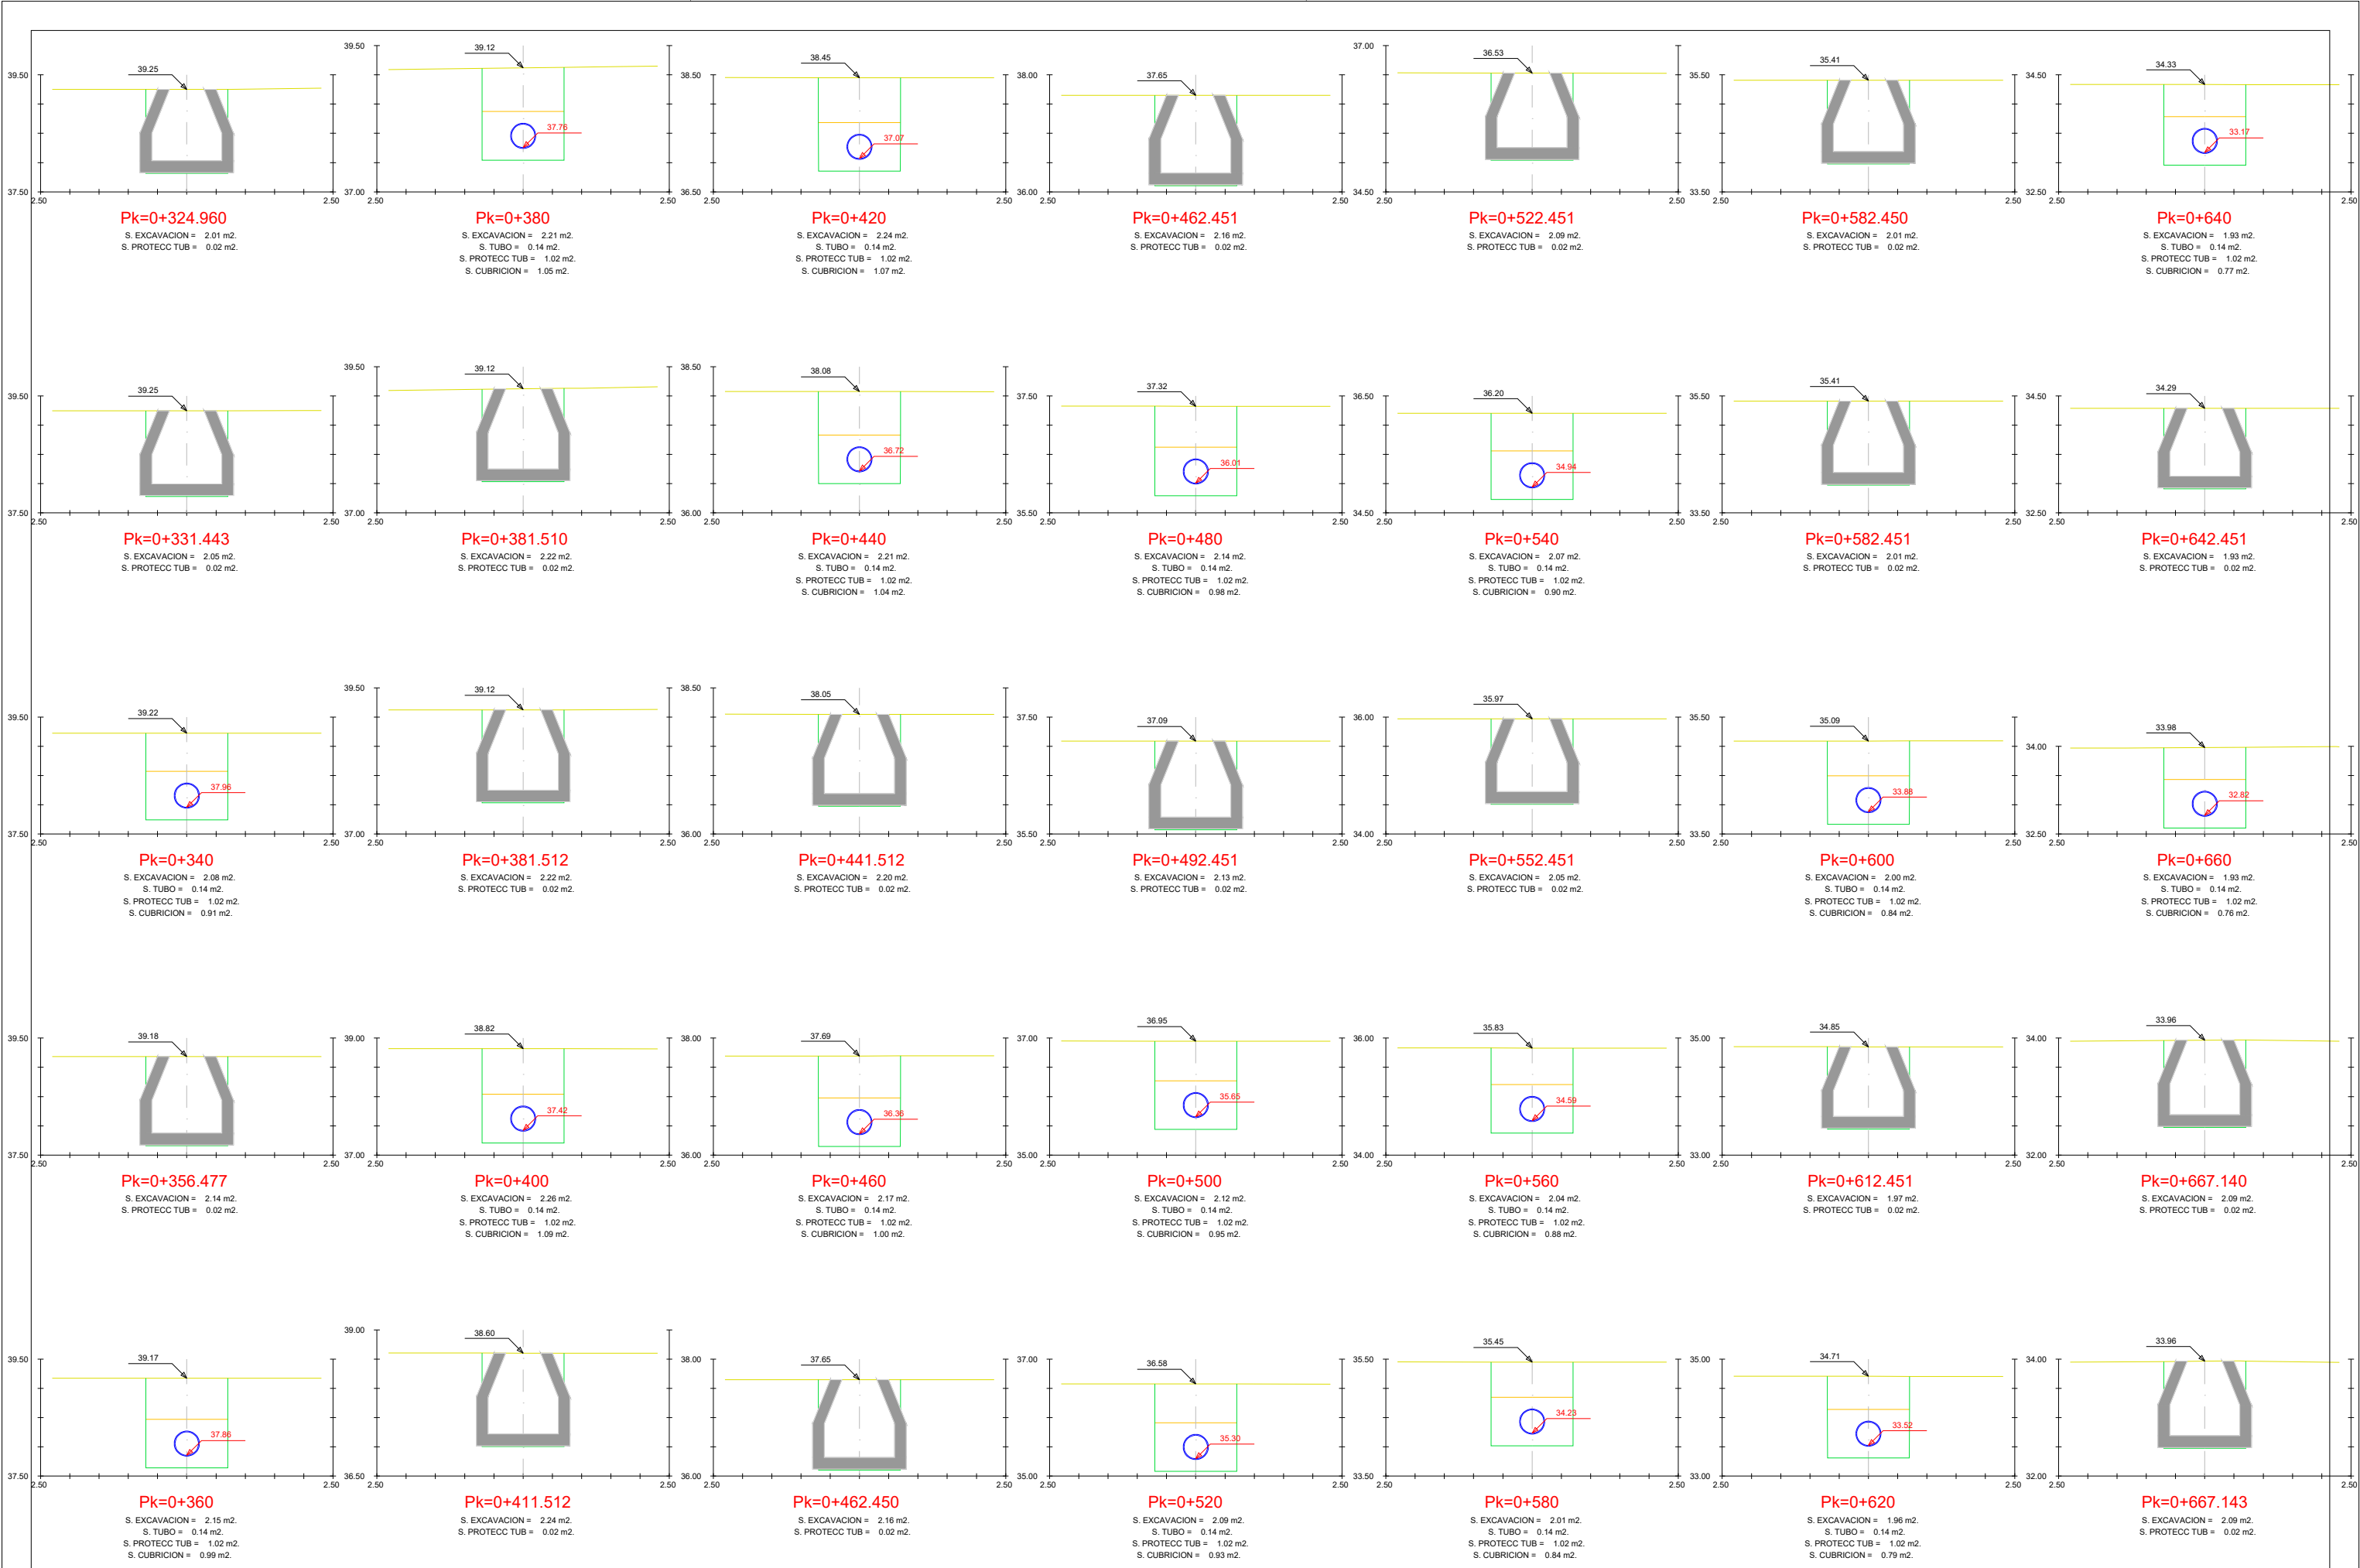

DOCUMENTO DE APROBACION DEFINITIVA

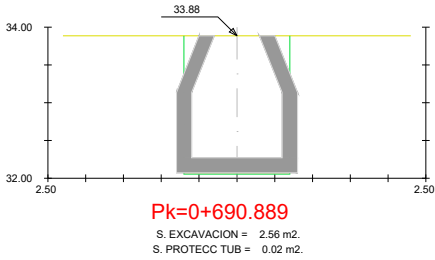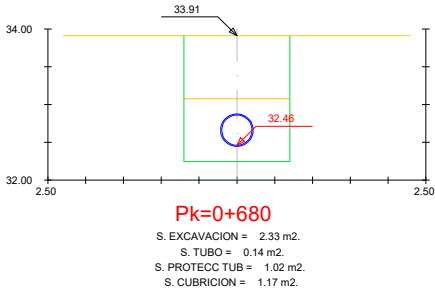

DOCUMENTO DE APROBACION DEFINITIVA

LUIS PEDRO MOREIRA FERNANDEZ
ARQUITECTO

JUNTA DE COMPENSACION SECTOR NO-3
PROPIEDAD

PROYECTO DE URBANIZACIÓN DEL NO-3 "LAS MARÍAS"
DEL P.G.O.U. DE EL PUERTO DE SANTA MARÍA









FECHA:
OCTUBRE 2024

ESCALA:
1:100
FORMATO UNE A3

TÍTULO:
RED DE SANEAMIENTO. FECALES.
PERFILES TRANSVERSALES.
COLECTOR CF-1



DOCUMENTO DE APROBACION DEFINITIVA

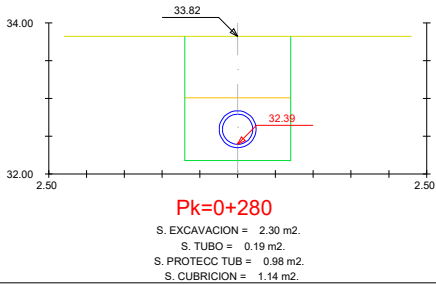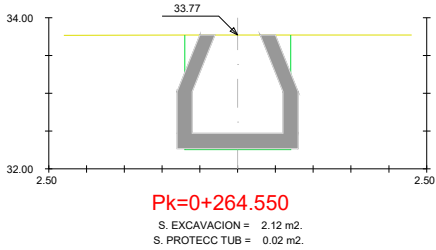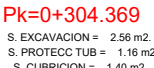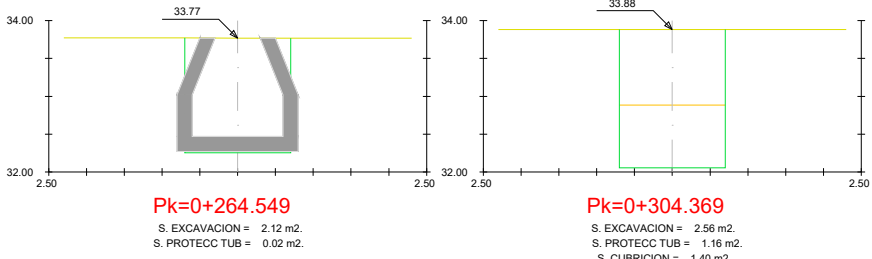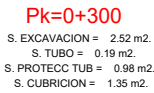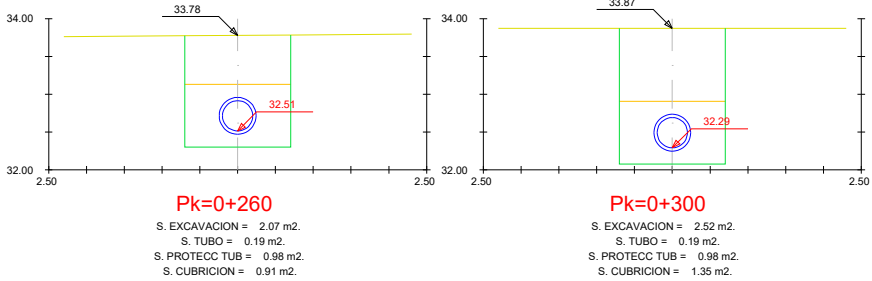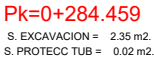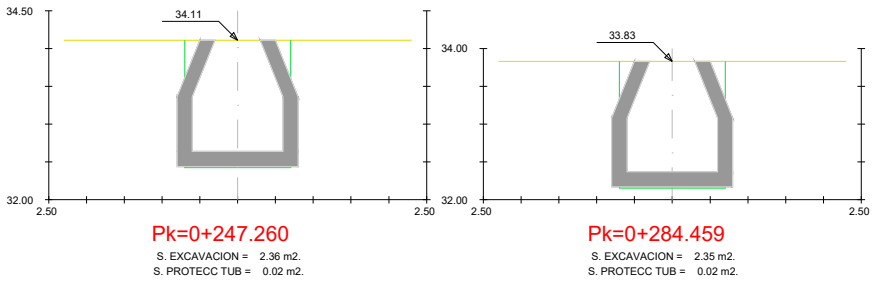

DOCUMENTO DE APROBACION DEFINITIVA

LUIS PEDRO MOREIRA FERNANDEZ
ARQUITECTO

JUNTA DE COMPENSACION SECTOR NO-3
PROPIEDAD

PROYECTO DE URBANIZACIÓN DEL NO-3 "LAS MARÍAS"
DEL P.G.O.U. DE EL PUERTO DE SANTA MARÍA

FECHA:
OCTUBRE 2024






ESCALA:
1:100
FORMATO UNE A3

TÍTULO:
RED DE SANEAMIENTO. FECALES.
PERFILES TRANSVERSALES.
COLECTOR CF-2

10.4.3.2
HOJA 2 DE 2



DOCUMENTO DE APROBACION DEFINITIVA

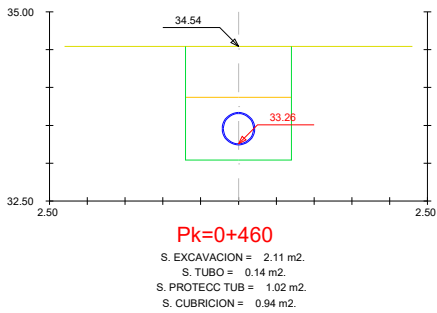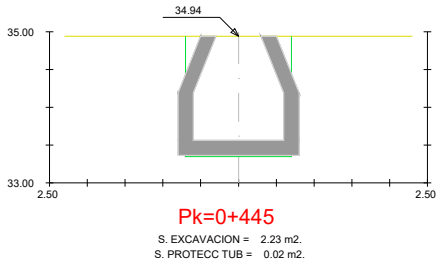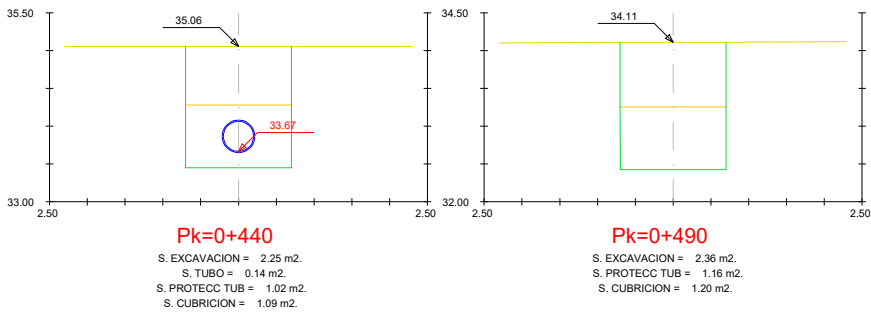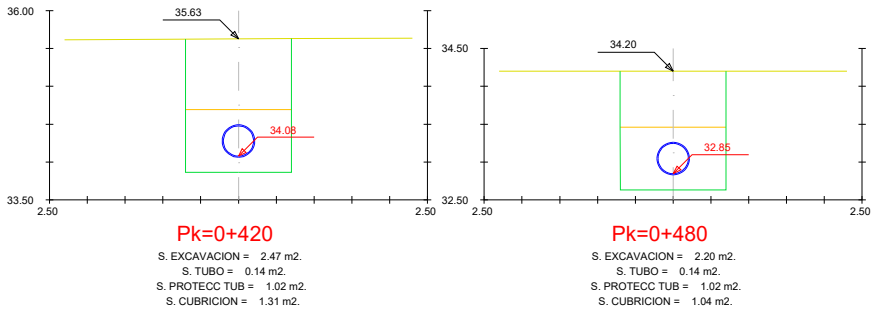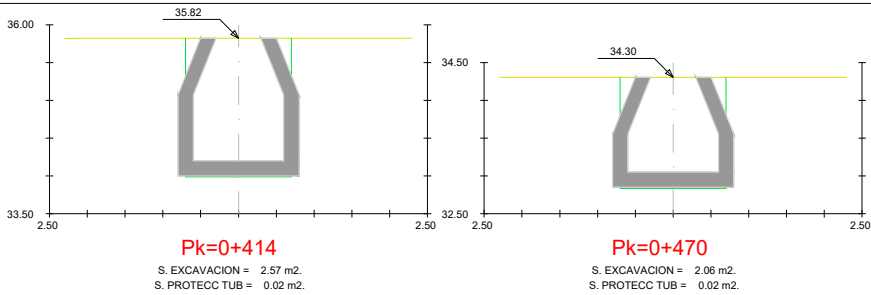

DOCUMENTO DE APROBACION DEFINITIVA

LUIS PEDRO MOREIRA FERNANDEZ
ARQUITECTO

JUNTA DE COMPENSACION SECTOR NO-3
PROPIEDAD

PROYECTO DE URBANIZACIÓN DEL NO-3 "LAS MARÍAS"
DEL P.G.O.U. DE EL PUERTO DE SANTA MARÍA

FECHA:
OCTUBRE 2024

ESCALA:
1:100
FORMATO UNE A3

TÍTULO:
RED DE SANEAMIENTO. FECALES.
PERFILES TRANSVERSALES.
COLECTOR CF-3

10.4.3.3
HOJA 2 DE 2



DOCUMENTO DE APROBACION DEFINITIVA

LUIS PEDRO MOREIRA FERNANDEZ
ARQUITECTO

JUNTA DE COMPENSACION SECTOR NO-3
PROPIEDAD

PROYECTO DE URBANIZACIÓN DEL NO-3 "LAS MARÍAS"
DEL P.G.O.U. DE EL PUERTO DE SANTA MARÍA


FECHA:
OCTUBRE 2024

ESCALA:
1:100
FORMATO UNE A3

TÍTULO:
RED DE SANEAMIENTO. FECALES.
PERFILES TRANSVERSALES.
COLECTOR CF-4

10.4.3.4

HOJA 1 DE 1

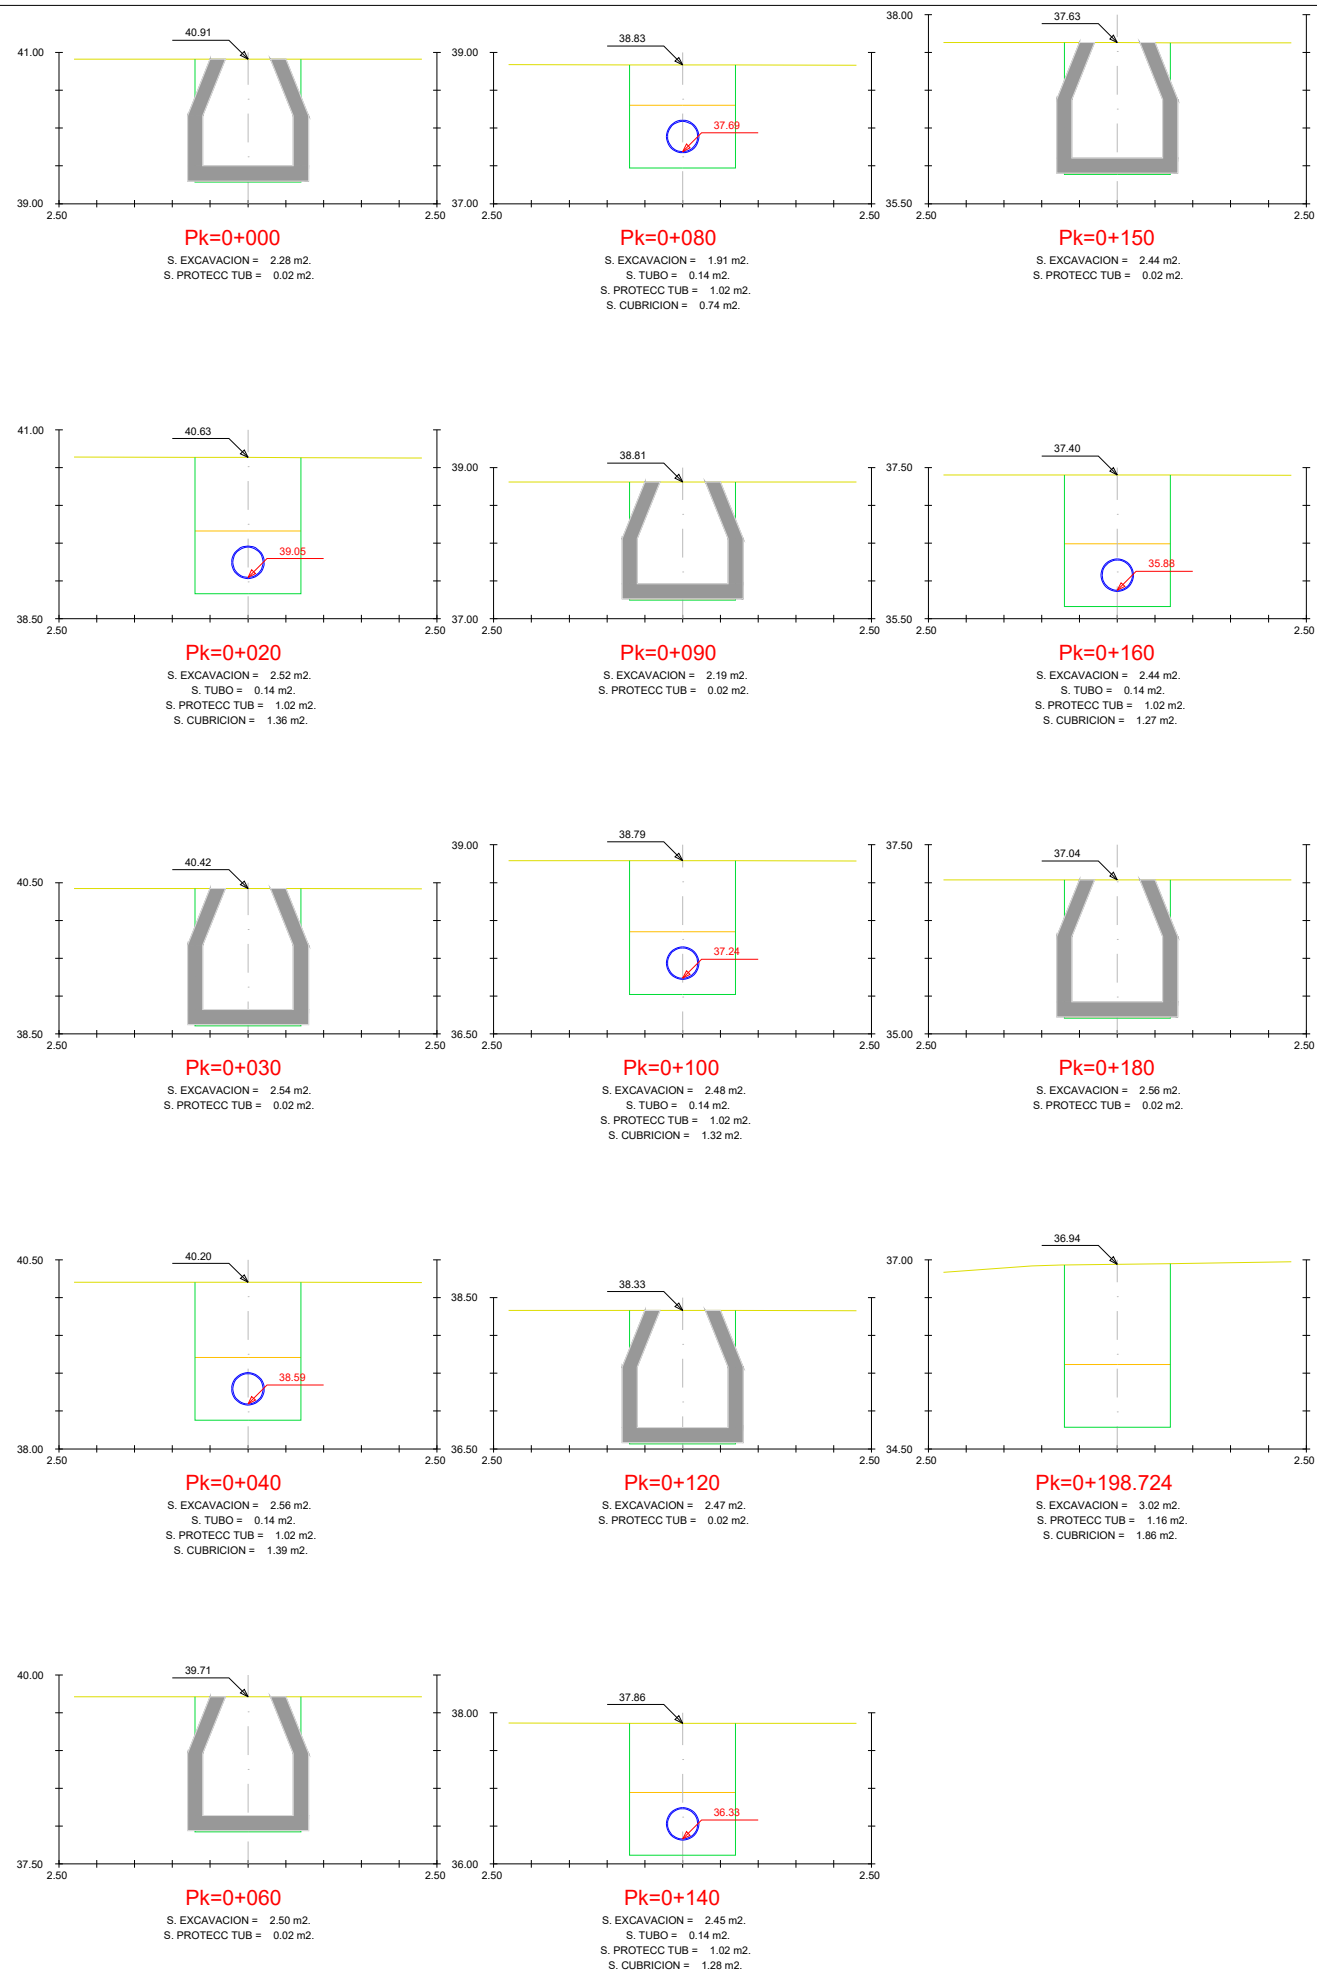

DOCUMENTO DE APROBACION DEFINITIVA

LUIS PEDRO MOREIRA FERNANDEZ
ARQUITECTO

JUNTA DE COMPENSACION SECTOR NO-3
PROPIEDAD

PROYECTO DE URBANIZACIÓN DEL NO-3 "LAS MARÍAS"
DEL P.G.O.U. DE EL PUERTO DE SANTA MARÍA


FECHA:
OCTUBRE 2024

ESCALA:
1:100
FORMATO UNE A3


TÍTULO:
RED DE SANEAMIENTO. FECALES.
PERFILES TRANSVERSALES.
COLECTOR CF-5

10.4.3.5


HOJA 1 DE 1

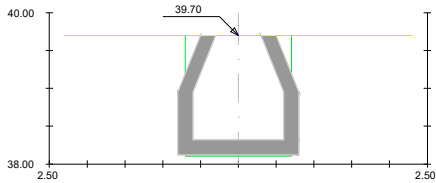


Pk=0+000
S. EXCAVACION = 2.24 m2.
S. PROTECC TUB = 0.02 m2.

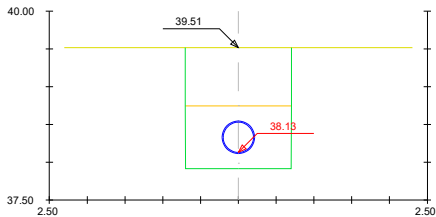


Pk=0+020
S. EXCAVACION = 2.24 m2.
S. TUBO = 0.14 m2.
S. PROTECC TUB = 1.02 m2.
S. CUBRICION = 1.08 m2.

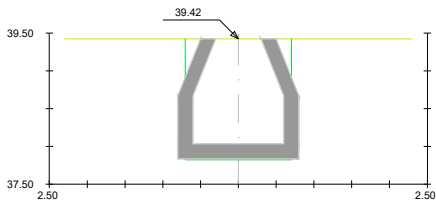

Pk=0+030
S. EXCAVACION = 2.24 m2.
S. PROTECC TUB = 0.02 m2.

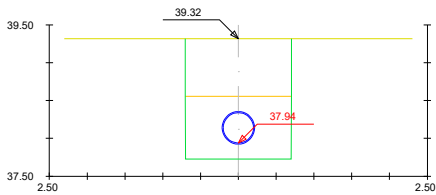

Pk=0+040
S. EXCAVACION = 2.24 m2.
S. TUBO = 0.14 m2.
S. PROTECC TUB = 1.02 m2.
S. CUBRICION = 1.07 m2.

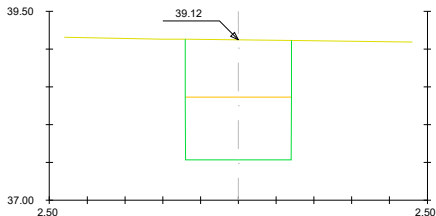

Pk=0+060
S. EXCAVACION = 2.22 m2.
S. PROTECC TUB = 1.16 m2.
S. CUBRICION = 1.06 m2.

DOCUMENTO DE APROBACION DEFINITIVA

LUIS PEDRO MOREIRA FERNANDEZ
ARQUITECTO






JUNTA DE COMPENSACION SECTOR NO-3
PROPIEDAD

PROYECTO DE URBANIZACIÓN DEL NO-3 "LAS MARÍAS"
DEL P.G.O.U. DE EL PUERTO DE SANTA MARÍA

FECHA:
OCTUBRE 2024

ESCALA:
1:100
FORMATO UNE A3

TÍTULO:
RED DE SANEAMIENTO. FECALES.
PERFILES TRANSVERSALES.
COLECTOR CF-6

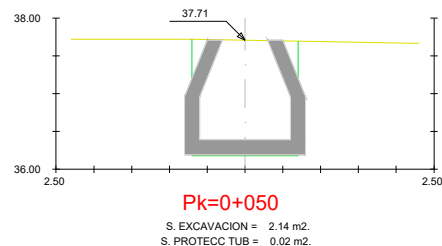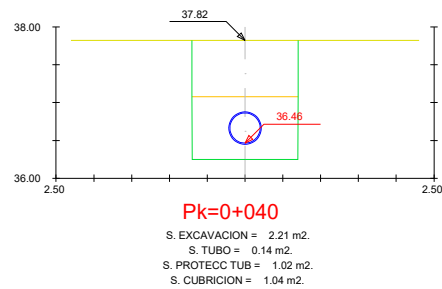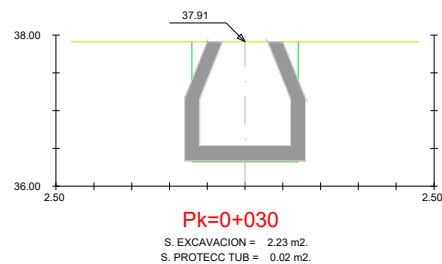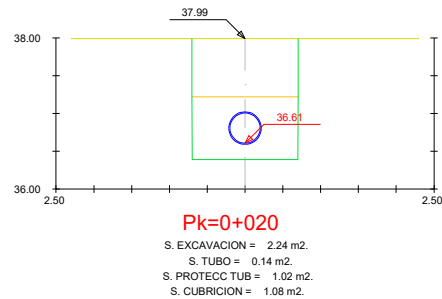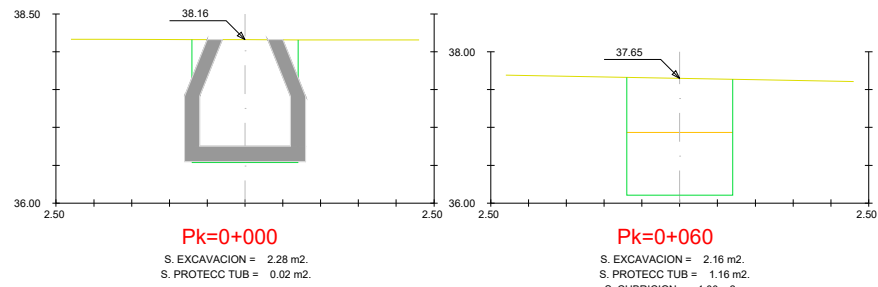

DOCUMENTO DE APROBACION DEFINITIVA

LUIS PEDRO MOREIRA FERNANDEZ
ARQUITECTO

JUNTA DE COMPENSACION SECTOR NO-3
PROPIEDAD


PROYECTO DE URBANIZACIÓN DEL NO-3 "LAS MARÍAS"
DEL P.G.O.U. DE EL PUERTO DE SANTA MARÍA







FECHA:
OCTUBRE 2024

ESCALA:
1:100
FORMATO UNE A3

TÍTULO:
RED DE SANEAMIENTO. FECALES.
PERFILES TRANSVERSALES.
COLECTOR CF-7

10.4.3.7
HOJA 1 DE 1

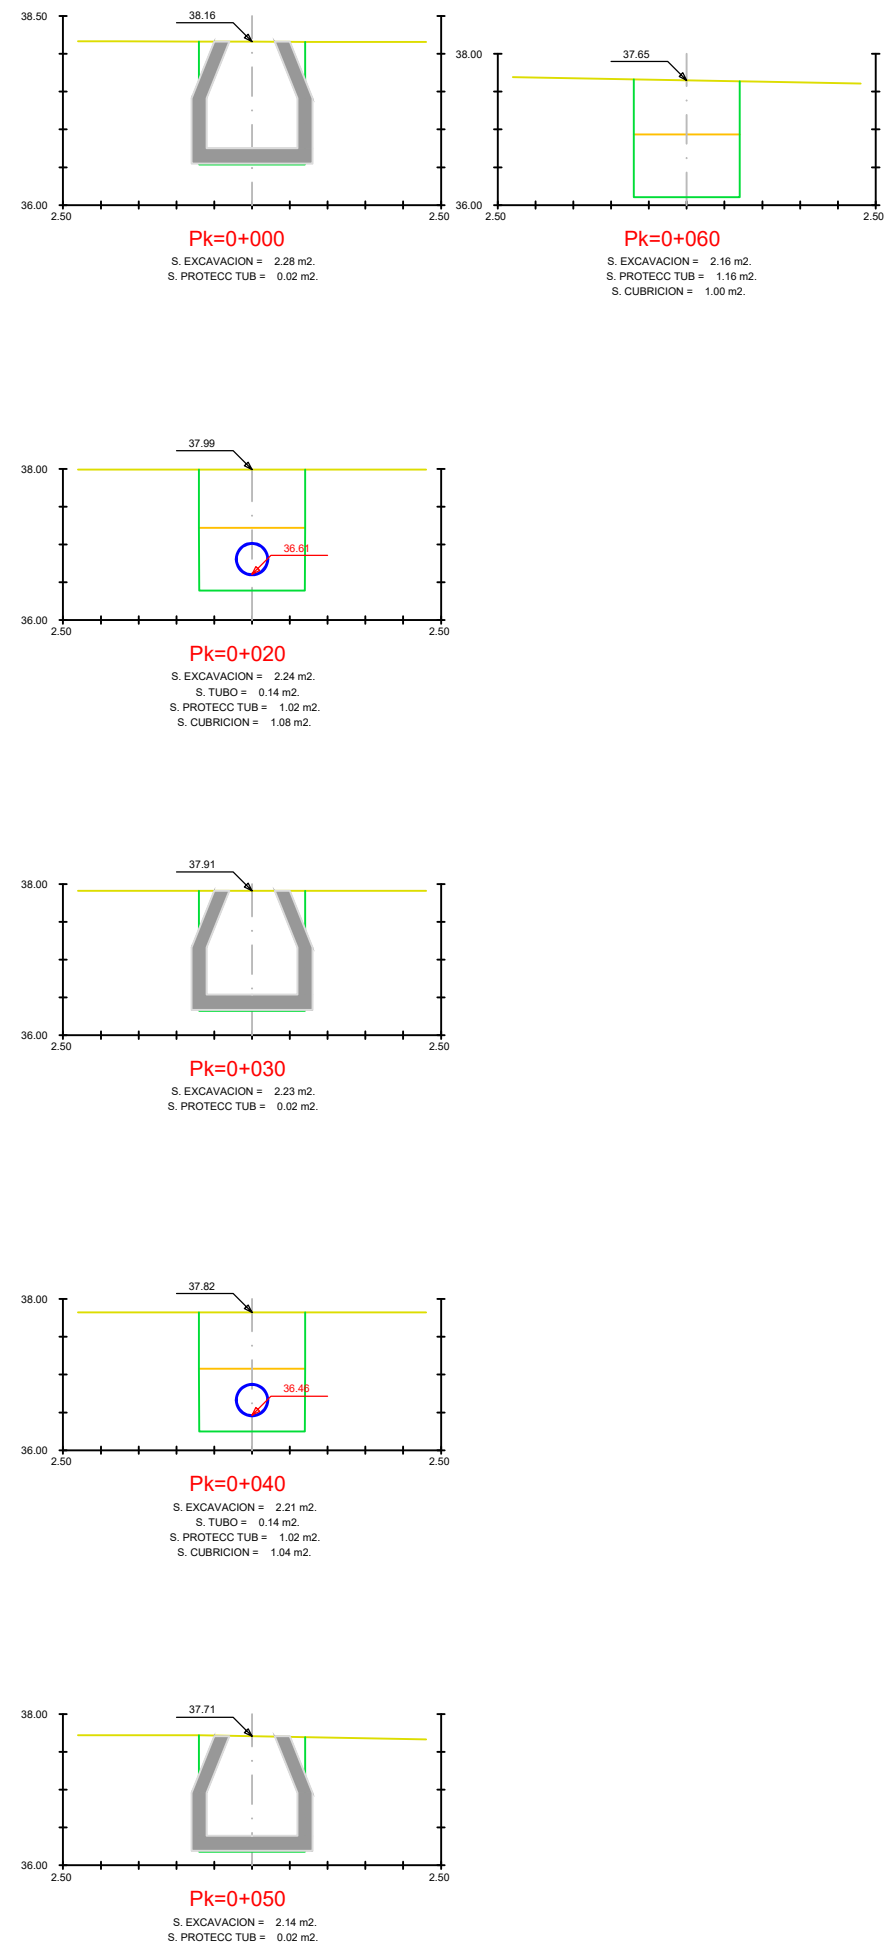

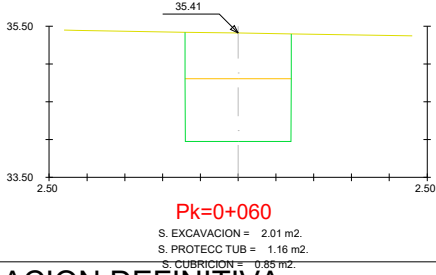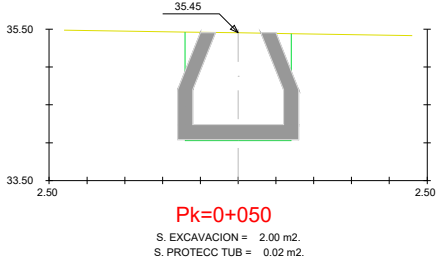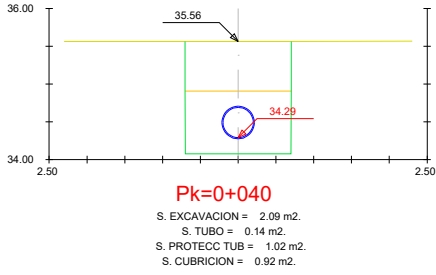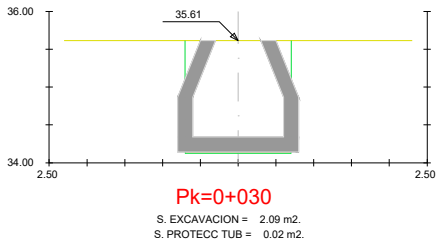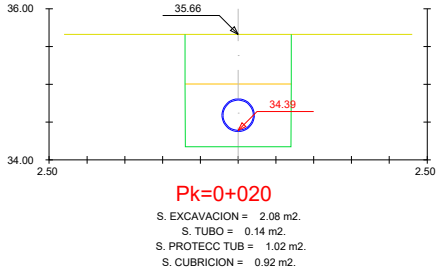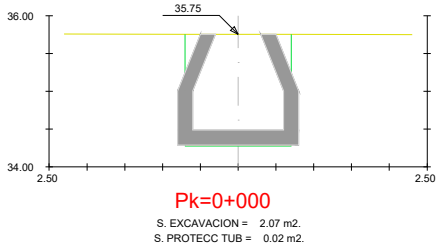

DOCUMENTO DE APROBACION DEFINITIVA

LUIS PEDRO MOREIRA FERNANDEZ
ARQUITECTO







JUNTA DE COMPENSACION SECTOR NO-3
PROPIEDAD






PROYECTO DE URBANIZACIÓN DEL NO-3 "LAS MARÍAS"
DEL P.G.O.U. DE EL PUERTO DE SANTA MARÍA

FECHA:
OCTUBRE 2024

ESCALA:
1:100
FORMATO UNE A3

TÍTULO:
RED DE SANEAMIENTO. FECALES.
PERFILES TRANSVERSALES.
COLECTOR CF-8

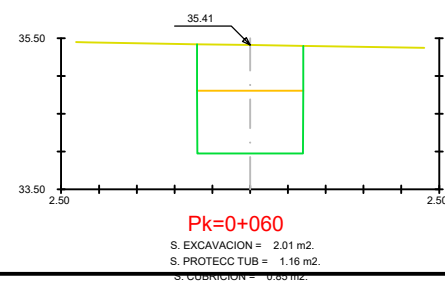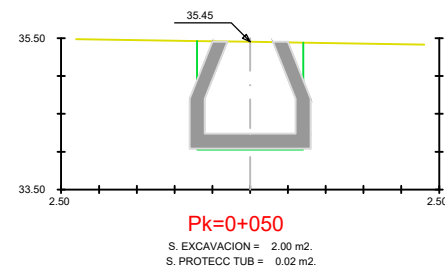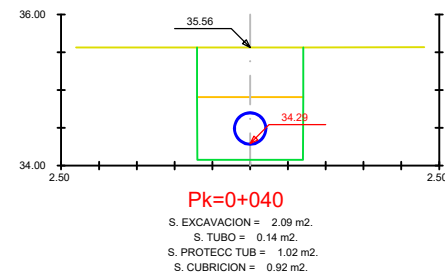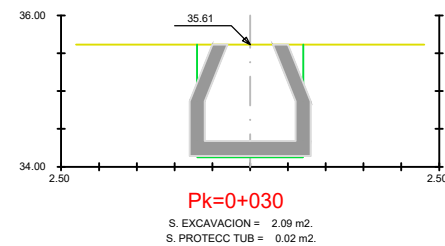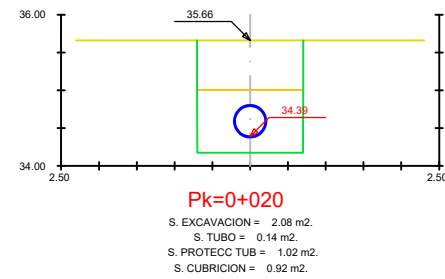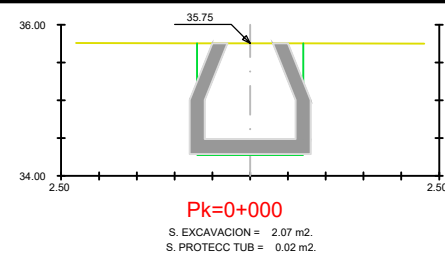

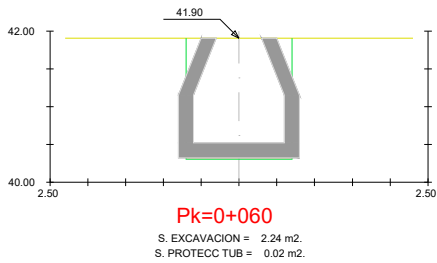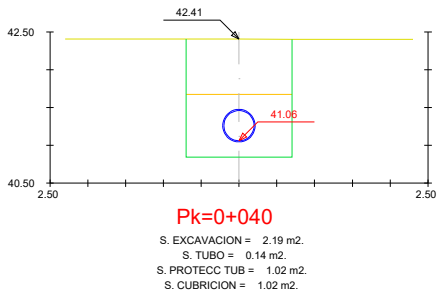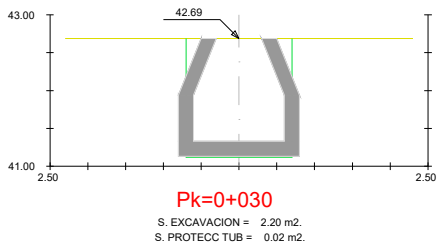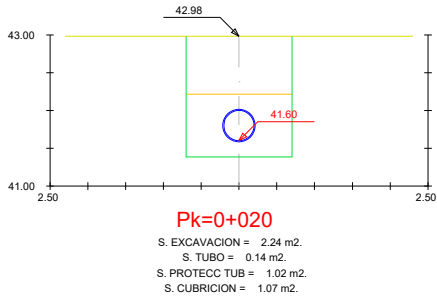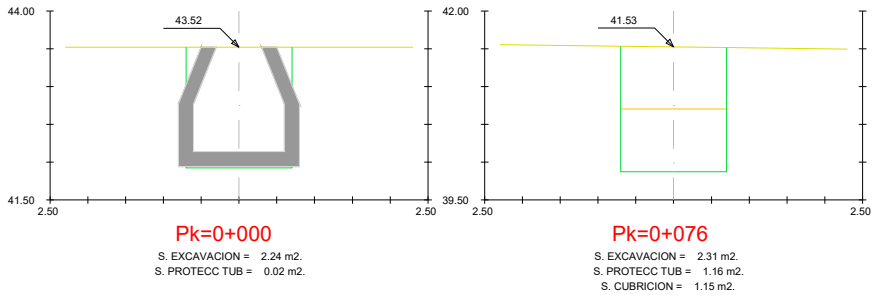

DOCUMENTO DE APROBACION DEFINITIVA

LUIS PEDRO MOREIRA FERNANDEZ
ARQUITECTO

JUNTA DE COMPENSACION SECTOR NO-3
PROPIEDAD






PROYECTO DE URBANIZACIÓN DEL NO-3 "LAS MARÍAS"
DEL P.G.O.U. DE EL PUERTO DE SANTA MARÍA


FECHA:
OCTUBRE 2024

ESCALA:
1:100
FORMATO UNE A3


TÍTULO:
RED DE SANEAMIENTO. FECALES.
PERFILES TRANSVERSALES.
COLECTOR CF-9

10.4.3.9
HOJA 1 DE 1

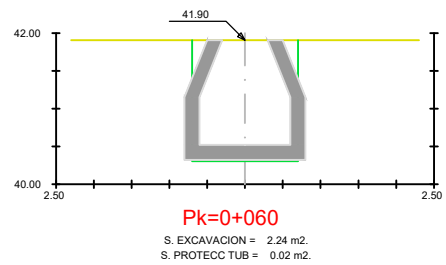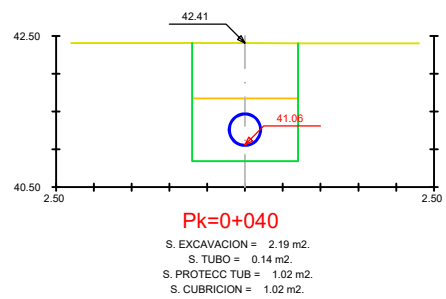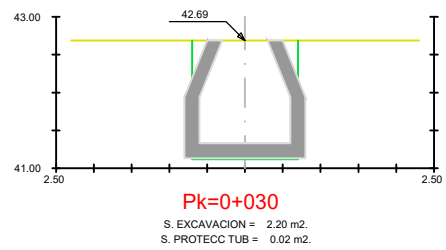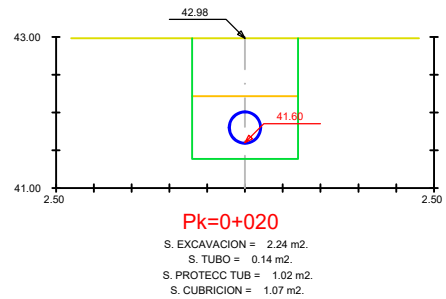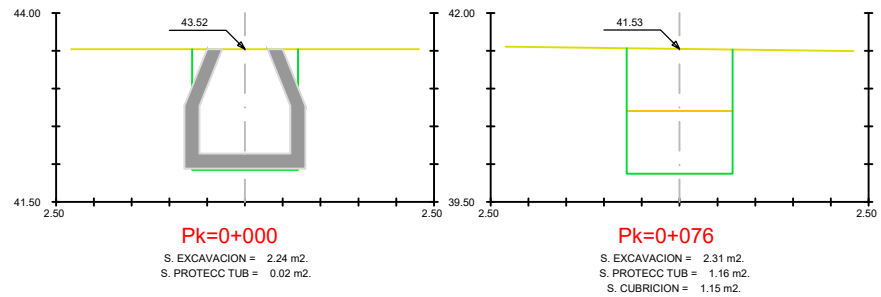


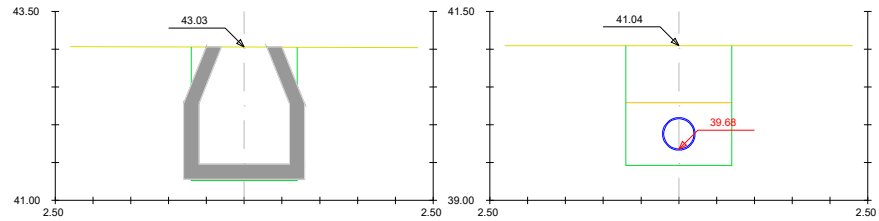


Pk=0+000
S. EXCAVACION = 2.47 m2.
S. PROTECC TUB = 0.02 m2.

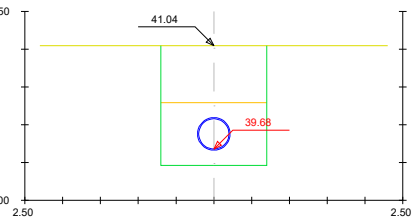


Pk=0+060
S. EXCAVACION = 2.21 m2.
S. TUBO = 0.14 m2.
S. PROTECC TUB = 1.02 m2.
S. CUBRICION = 1.05 m2.

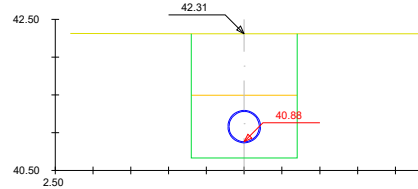


Pk=0+020
S. EXCAVACION = 2.30 m2.
S. TUBO = 0.14 m2.
S. PROTECC TUB = 1.02 m2.
S. CUBRICION = 1.14 m2.

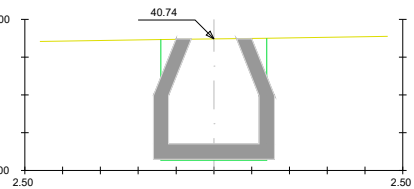


Pk=0+071
S. EXCAVACION = 2.25 m2.
S. PROTECC TUB = 0.02 m2.

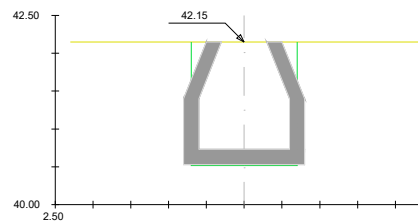


Pk=0+025
S. EXCAVACION = 2.29 m2.
S. PROTECC TUB = 0.02 m2.

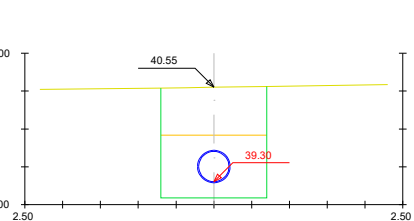


Pk=0+080
S. EXCAVACION = 2.05 m2.
S. TUBO = 0.14 m2.
S. PROTECC TUB = 1.02 m2.
S. CUBRICION = 0.89 m2.

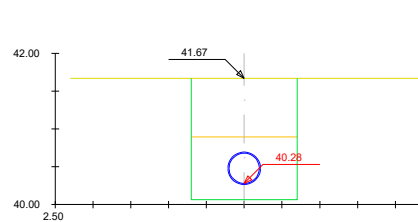

Pk=0+040
S. EXCAVACION = 2.25 m2.
S. TUBO = 0.14 m2.
S. PROTECC TUB = 1.02 m2.
S. CUBRICION = 1.09 m2.

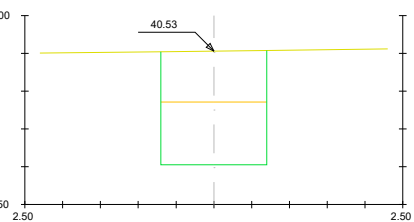

Pk=0+092
S. EXCAVACION = 2.11 m2.
S. PROTECC TUB = 1.16 m2.
S. CUBRICION = 0.95 m2.

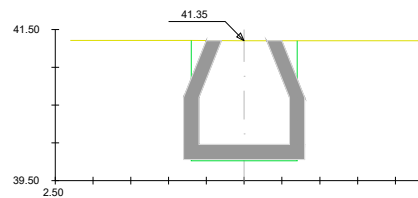

Pk=0+050
S. EXCAVACION = 2.23 m2.
S. PROTECC TUB = 0.02 m2.

DOCUMENTO DE APROBACION DEFINITIVA

LUIS PEDRO MOREIRA FERNANDEZ
ARQUITECTO

JUNTA DE COMPENSACION SECTOR NO-3
PROPIEDAD

PROYECTO DE URBANIZACIÓN DEL NO-3 "LAS MARÍAS"
DEL P.G.O.U. DE EL PUERTO DE SANTA MARÍA


FECHA:
OCTUBRE 2024

ESCALA:
1:100
FORMATO UNE A3


TÍTULO:
RED DE SANEAMIENTO. FECALES.
PERFILES TRANSVERSALES.
COLECTOR CF-10

10.4.3.10


HOJA 1 DE 1

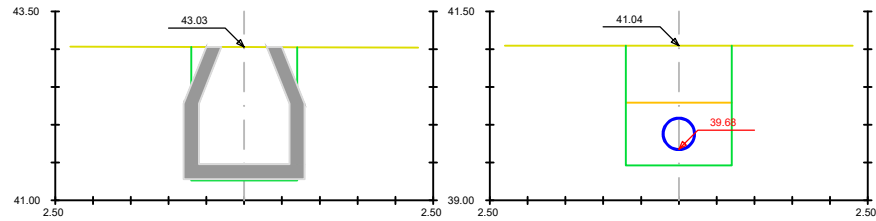


Pk=0+000
S. EXCAVACION = 2.47 m2.
S. PROTECC TUB = 0.02 m2.

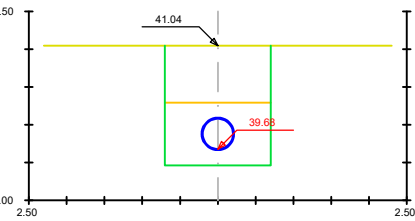


Pk=0+060
S. EXCAVACION = 2.21 m2.
S. TUBO = 0.14 m2.
S. PROTECC TUB = 1.02 m2.
S. CUBRICION = 1.05 m2.

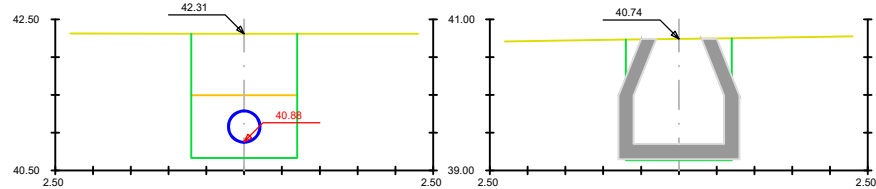


Pk=0+020
S. EXCAVACION = 2.30 m2.
S. TUBO = 0.14 m2.
S. PROTECC TUB = 1.02 m2.
S. CUBRICION = 1.14 m2.

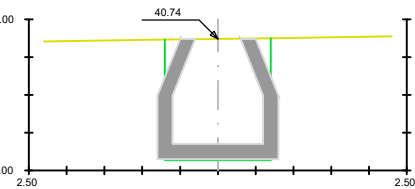


Pk=0+071
S. EXCAVACION = 2.25 m2.
S. PROTECC TUB = 0.02 m2.

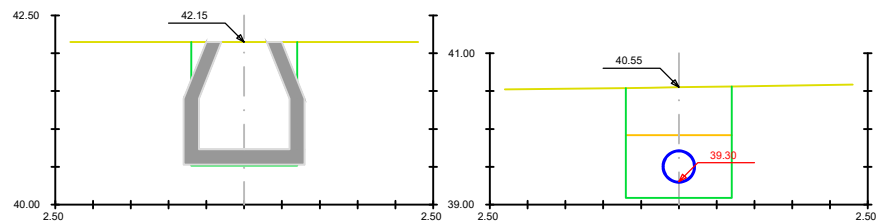


Pk=0+025
S. EXCAVACION = 2.29 m2.
S. PROTECC TUB = 0.02 m2.

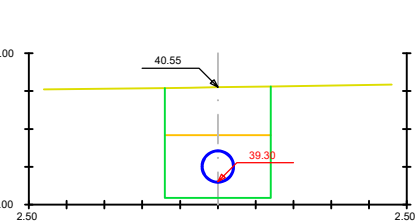


Pk=0+080
S. EXCAVACION = 2.05 m2.
S. TUBO = 0.14 m2.
S. PROTECC TUB = 1.02 m2.
S. CUBRICION = 0.89 m2.

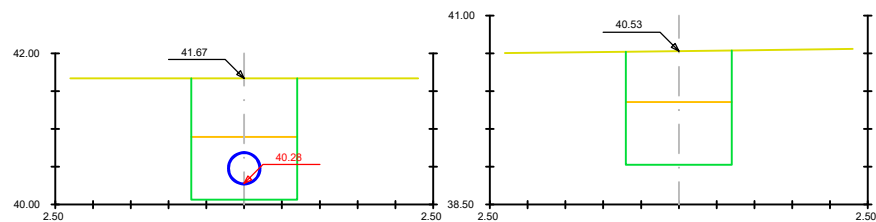






Pk=0+040
S. EXCAVACION = 2.25 m2.
S. TUBO = 0.14 m2.
S. PROTECC TUB = 1.02 m2.
S. CUBRICION = 1.09 m2.

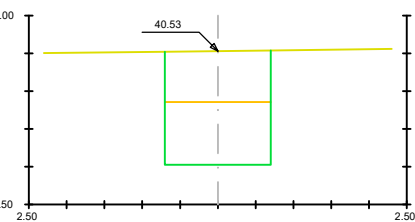

Pk=0+092
S. EXCAVACION = 2.11 m2.
S. PROTECC TUB = 1.16 m2.
S. CUBRICION = 0.95 m2.

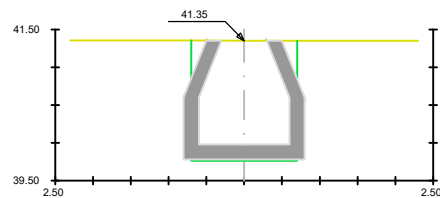

Pk=0+050
S. EXCAVACION = 2.23 m2.
S. PROTECC TUB = 0.02 m2.

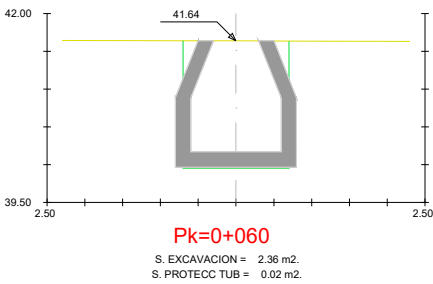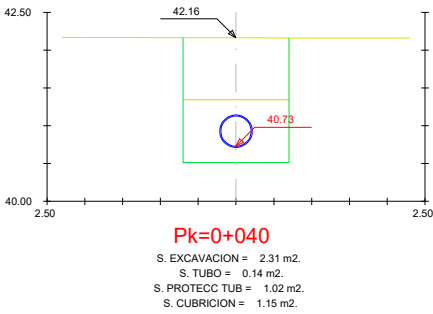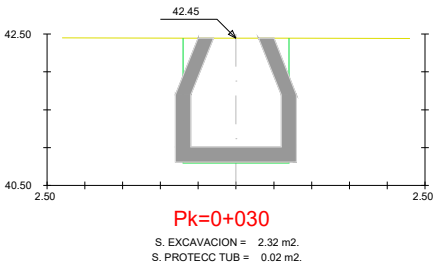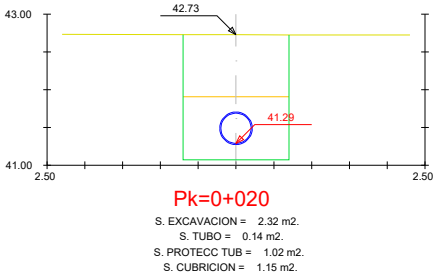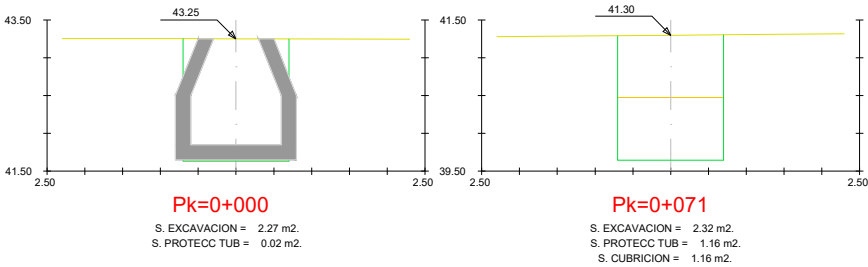

DOCUMENTO DE APROBACION DEFINITIVA

LUIS PEDRO MOREIRA FERNANDEZ
ARQUITECTO


JUNTA DE COMPENSACION SECTOR NO-3
PROPIEDAD

PROYECTO DE URBANIZACIÓN DEL NO-3 "LAS MARÍAS"
DEL P.G.O.U. DE EL PUERTO DE SANTA MARÍA

FECHA:
OCTUBRE 2024


ESCALA:
1:100
FORMATO UNE A3

TÍTULO:
RED DE SANEAMIENTO. FECALES.
PERFILES TRANSVERSALES.
COLECTOR CF-11





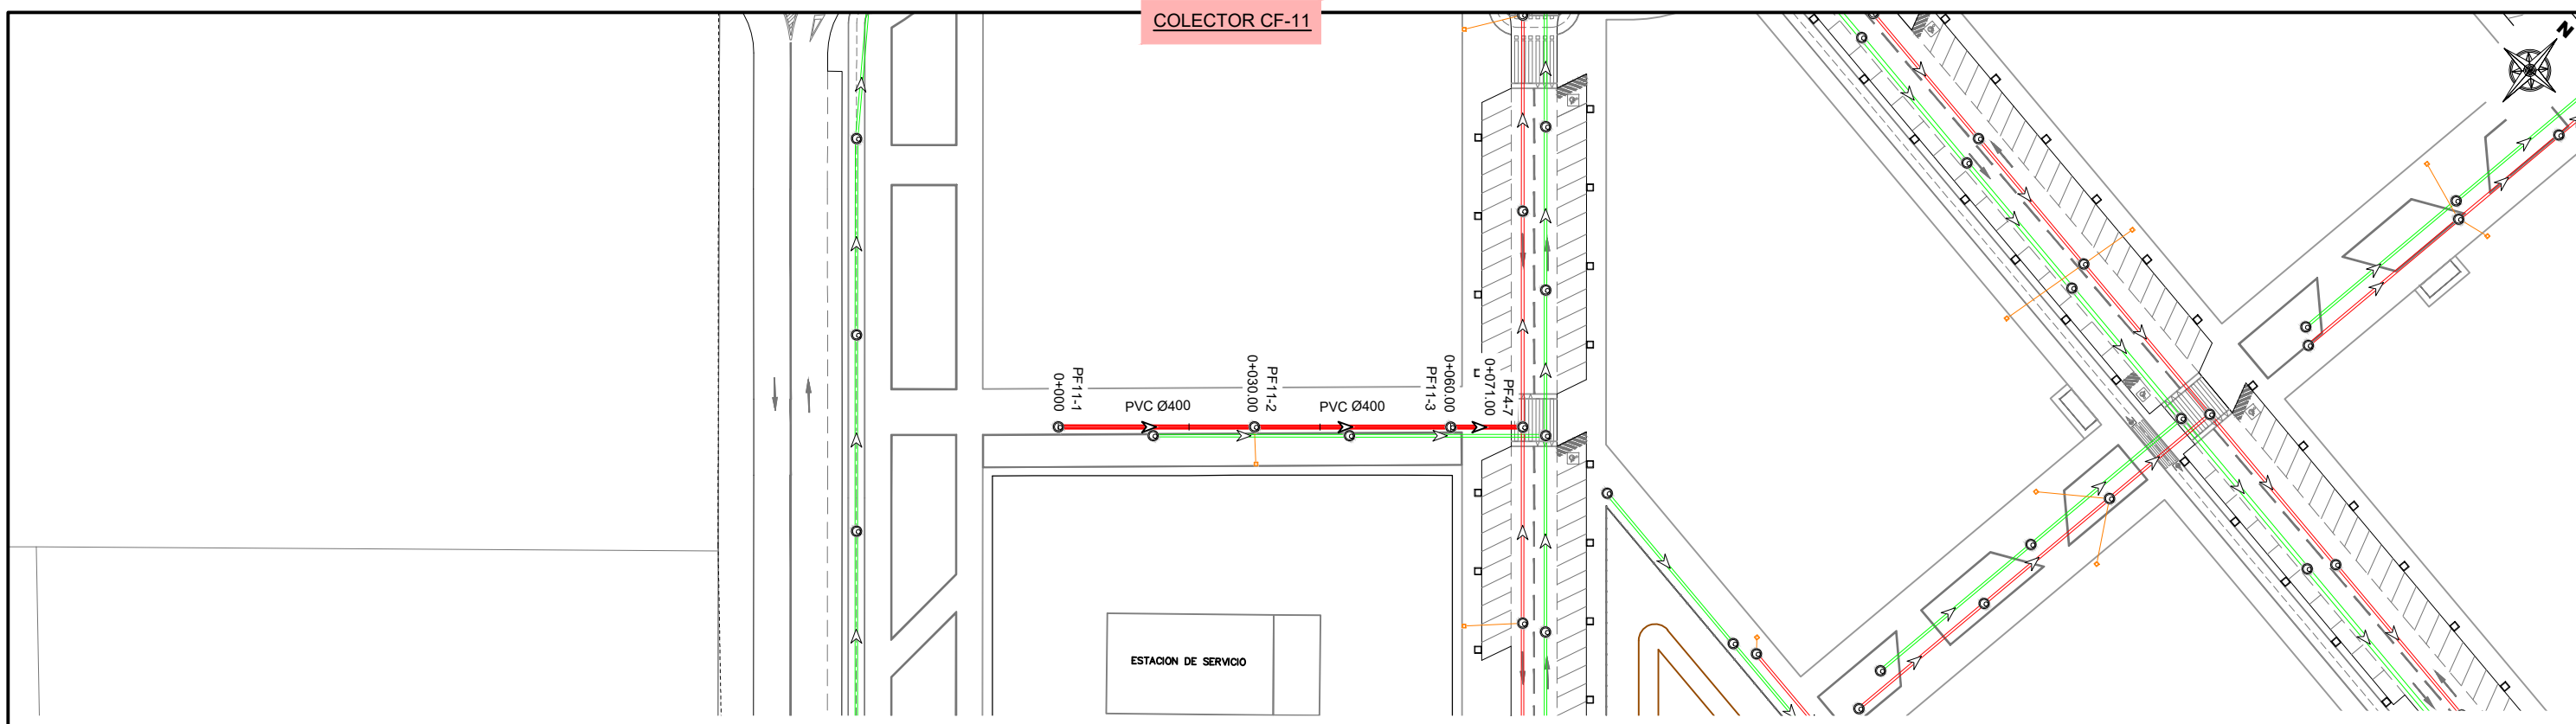


PENDIENTE		-2.80%				
TUBERIAS		PVC 400mm.				
COTAS ROJAS	DESMONTE	1.40	1.44	1.44	1.44	1.47
	TERRAPLEN					
ORDENADAS	RASANTE	41.85	41.29	41.01	40.73	40.17
	TERRENO	43.25	42.73	42.45	42.16	41.64
P.K.		0+000				
DISTANCIAS	ORIGEN	0.00	20.00	30.00	40.00	60.00
	PARCIALES	0.00	20.00	10.00	10.00	20.00
POZOS		PF11-1 0.00	PF11-2 30.00	PF11-3 60.00	PF4-7 71.00	

PK	X	Y
0,00	747.178,839	4.055.003,984
30,00	747.201,617	4.055.023,508
60,00	747.224,394	4.055.043,031
71,00	747.232,746	4.055.050,190

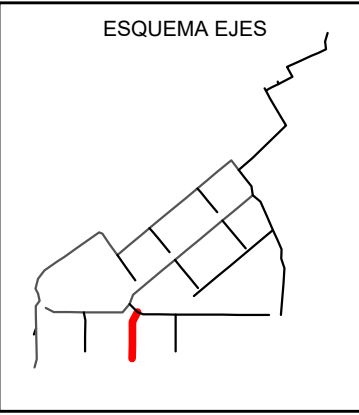

LEYENDA	
RED PROYECTADA	
	COLECTOR FECALES
	POZO DE REGISTRO
	RESTO DE FECALES
	PLUVIALES
	ACOMETIDA ARQUETA
	ACOMETIDA
RED EXISTENTE	
	RED UNITARIA
	RED DE FECALES
	RED DE PLUVIALES

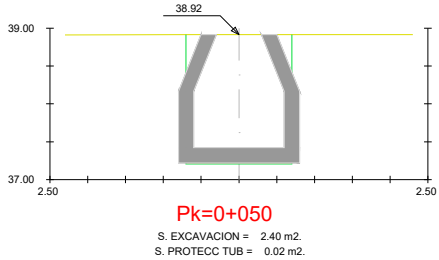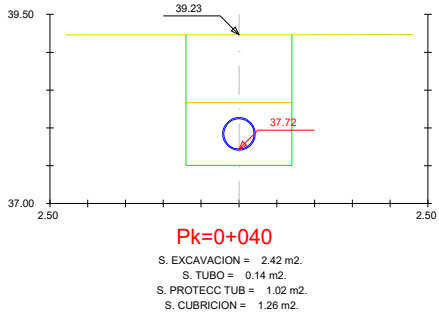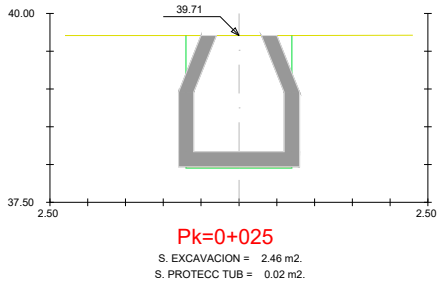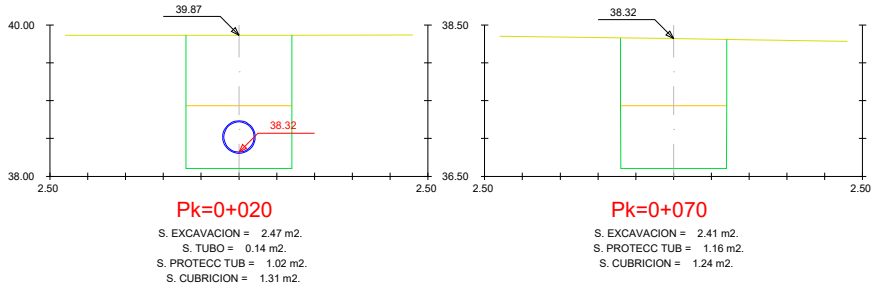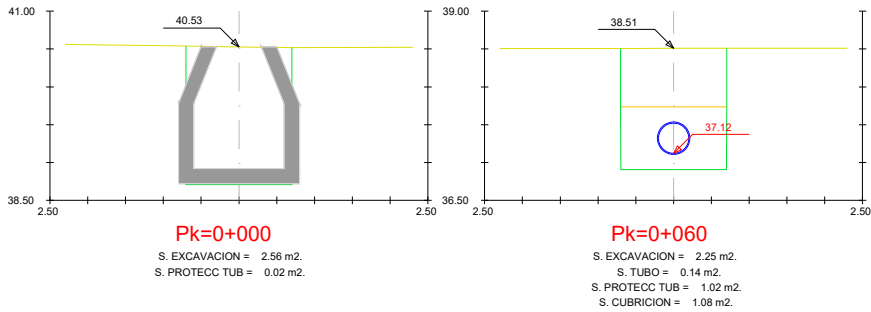

DOCUMENTO DE APROBACION DEFINITIVA

LUIS PEDRO MOREIRA FERNANDEZ
ARQUITECTO






JUNTA DE COMPENSACION SECTOR NO-3
PROPIEDAD

PROYECTO DE URBANIZACIÓN DEL NO-3 "LAS MARÍAS"
DEL P.G.O.U. DE EL PUERTO DE SANTA MARÍA

FECHA:
OCTUBRE 2024

ESCALA:
1:100
FORMATO UNE A3

TÍTULO:
RED DE SANEAMIENTO. FECALES.
PERFILES TRANSVERSALES.
COLECTOR CF-12

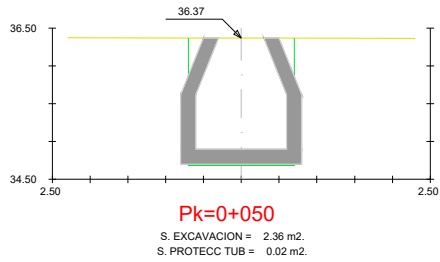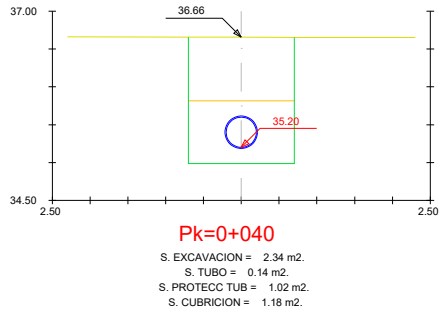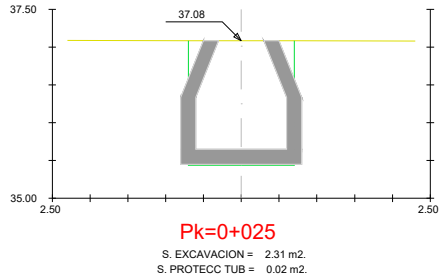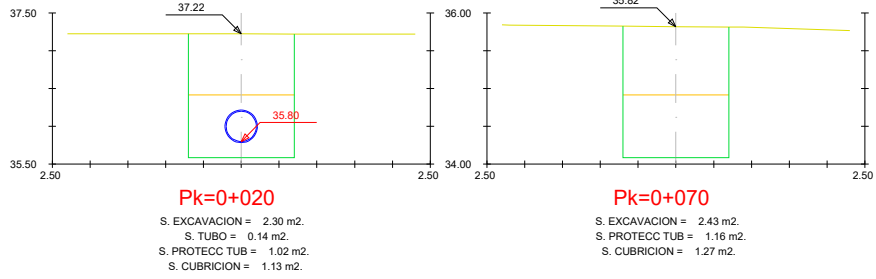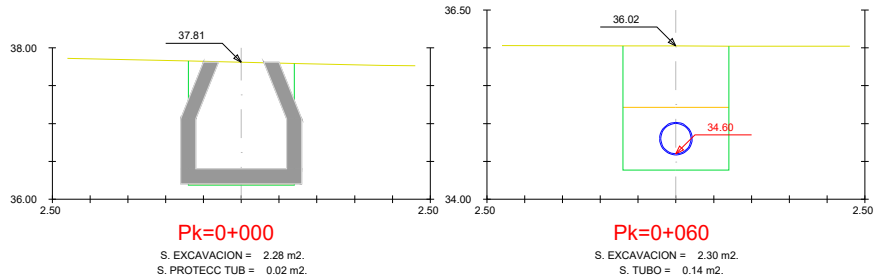

DOCUMENTO DE APROBACION DEFINITIVA

LUIS PEDRO MOREIRA FERNANDEZ
ARQUITECTO

JUNTA DE COMPENSACION SECTOR NO-3
PROPIEDAD


PROYECTO DE URBANIZACIÓN DEL NO-3 "LAS MARÍAS"
DEL P.G.O.U. DE EL PUERTO DE SANTA MARÍA


FECHA:
OCTUBRE 2024

ESCALA:
1:100
FORMATO UNE A3

TÍTULO:
RED DE SANEAMIENTO. FECALES.
PERFILES TRANSVERSALES.
COLECTOR CF-13

10.4.3.13
HOJA 1 DE 1

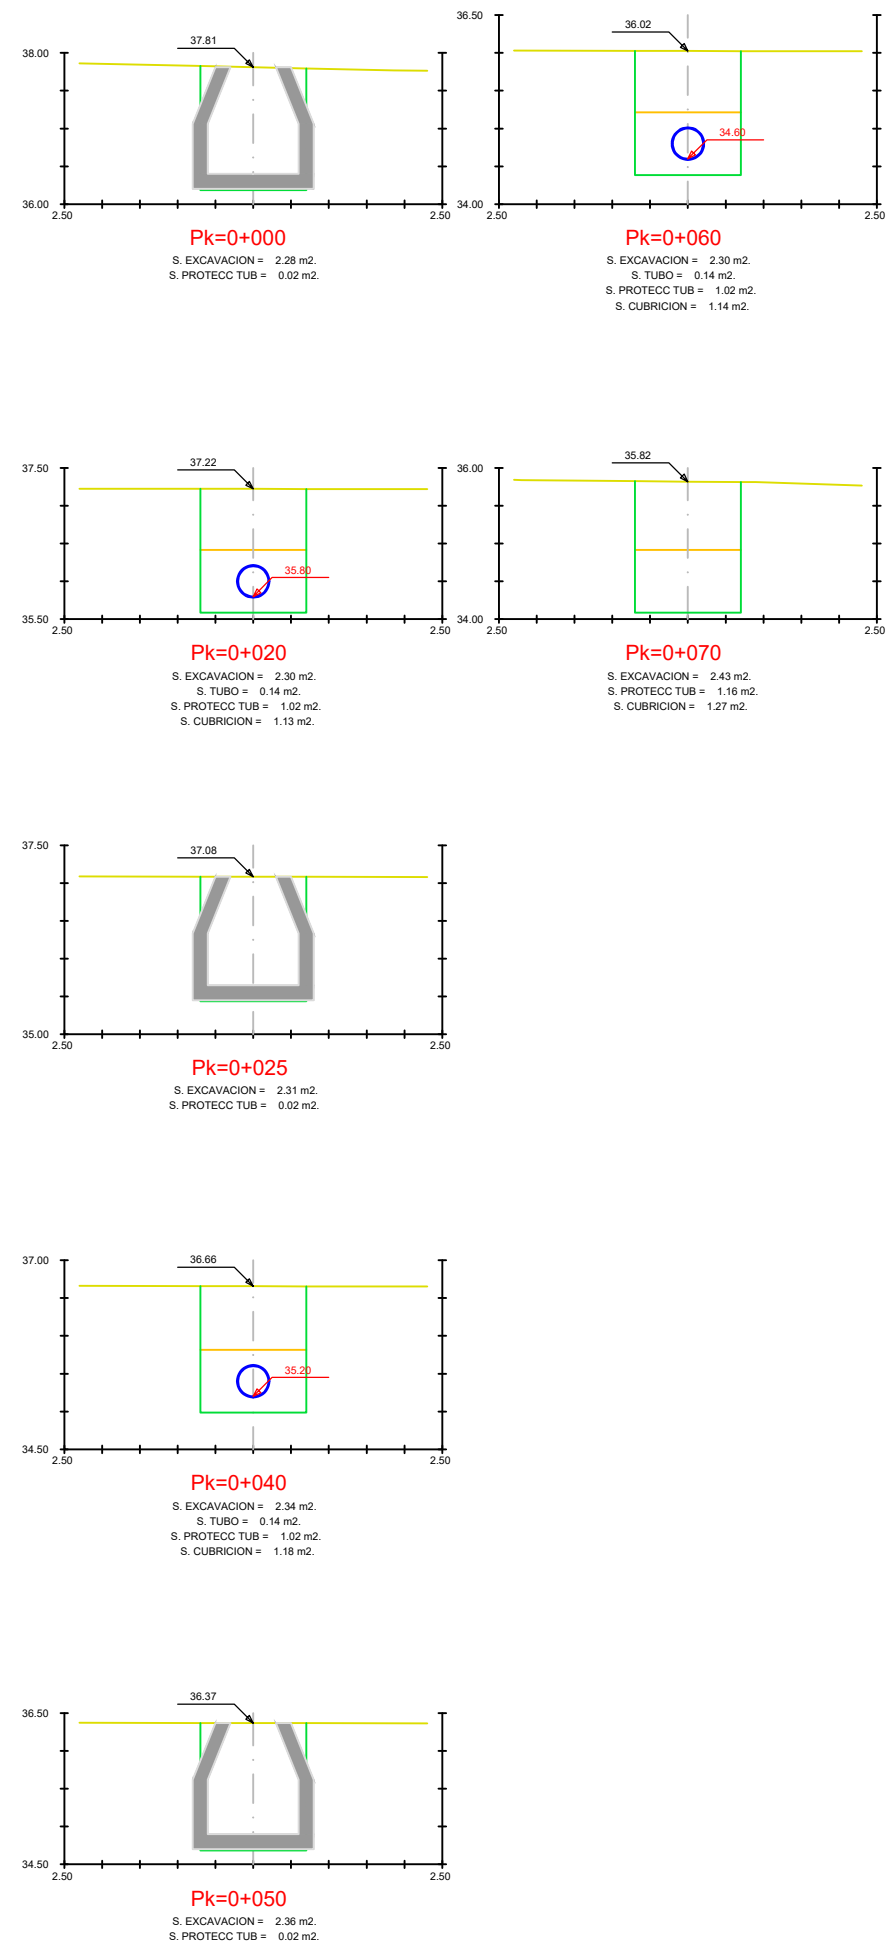

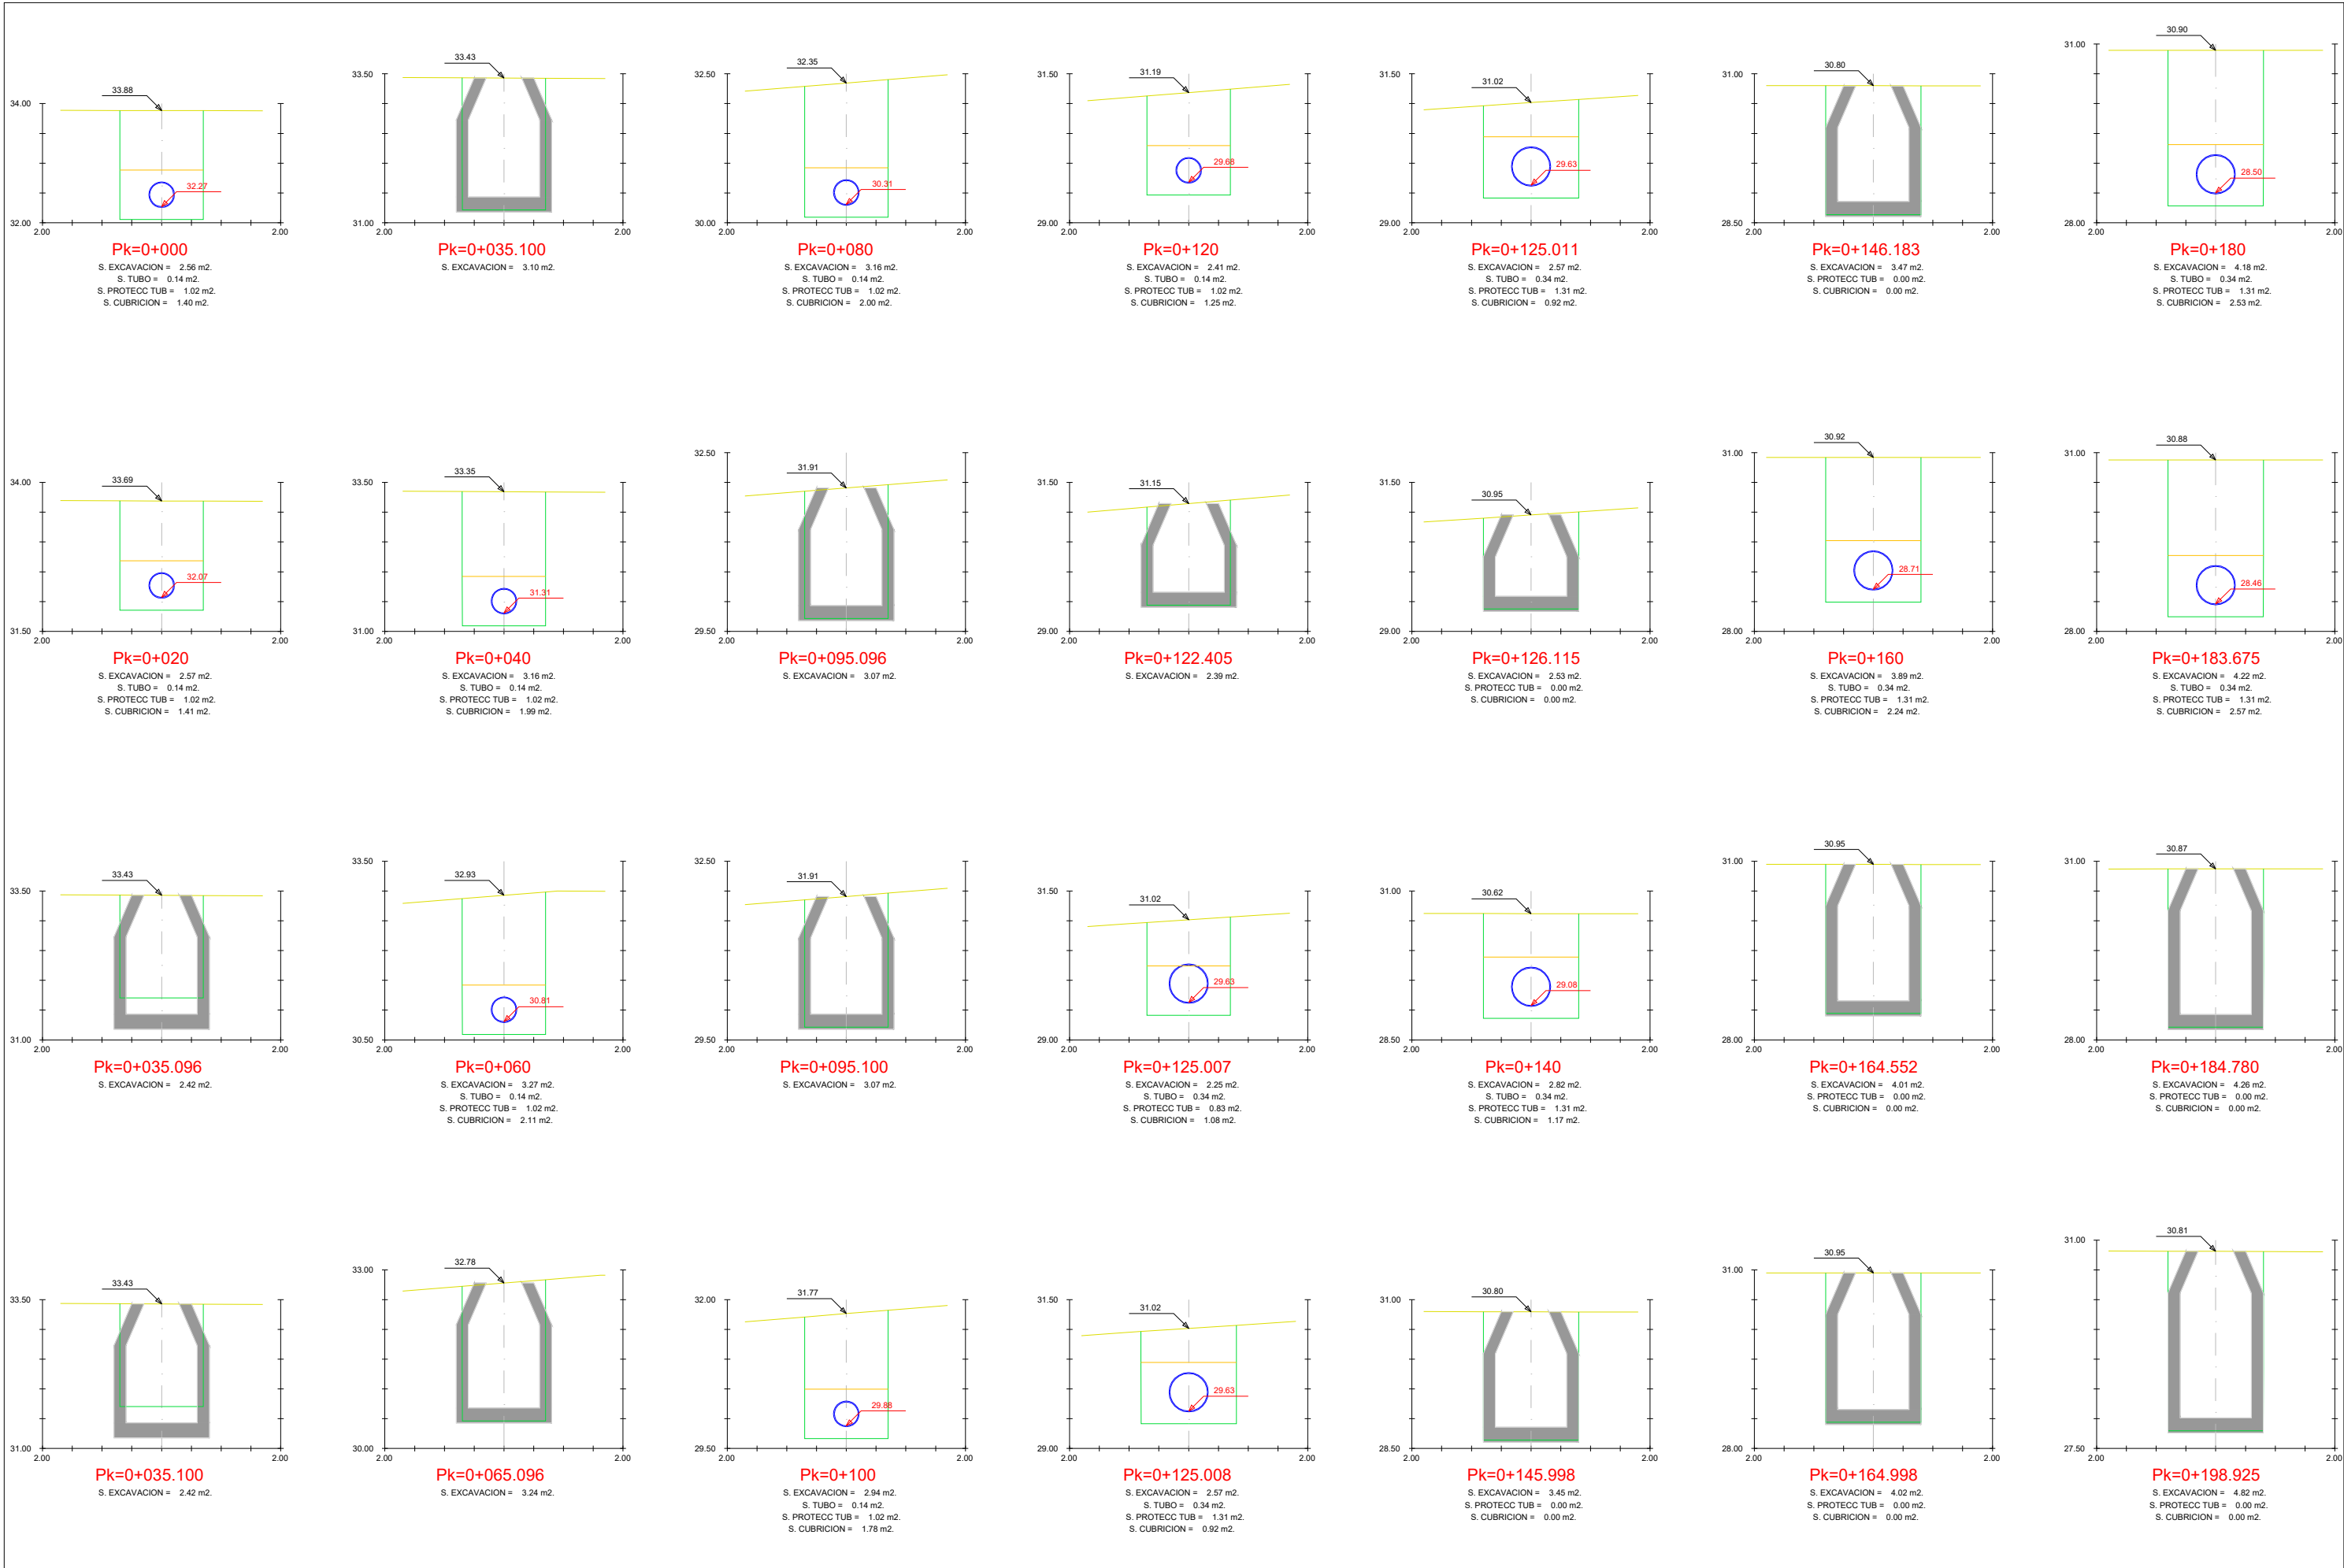

DOCUMENTO DE APROBACION DEFINITIVA

LUIS PEDRO MOREIRA FERNANDEZ
ARQUITECTO

JUNTA DE COMPENSACION SECTOR NO-3
PROPIEDAD


PROYECTO DE URBANIZACIÓN DEL NO-3 "LAS MARÍAS"
DEL P.G.O.U. DE EL PUERTO DE SANTA MARÍA


FECHA:
OCTUBRE 2024

ESCALA:
1:100
FORMATO UNE A3

TÍTULO:
RED DE SANEAMIENTO. FECALES.
PERFILES TRANSVERSALES.
COLECTOR CF-14

10.4.3.14
HOJA 1 DE 3

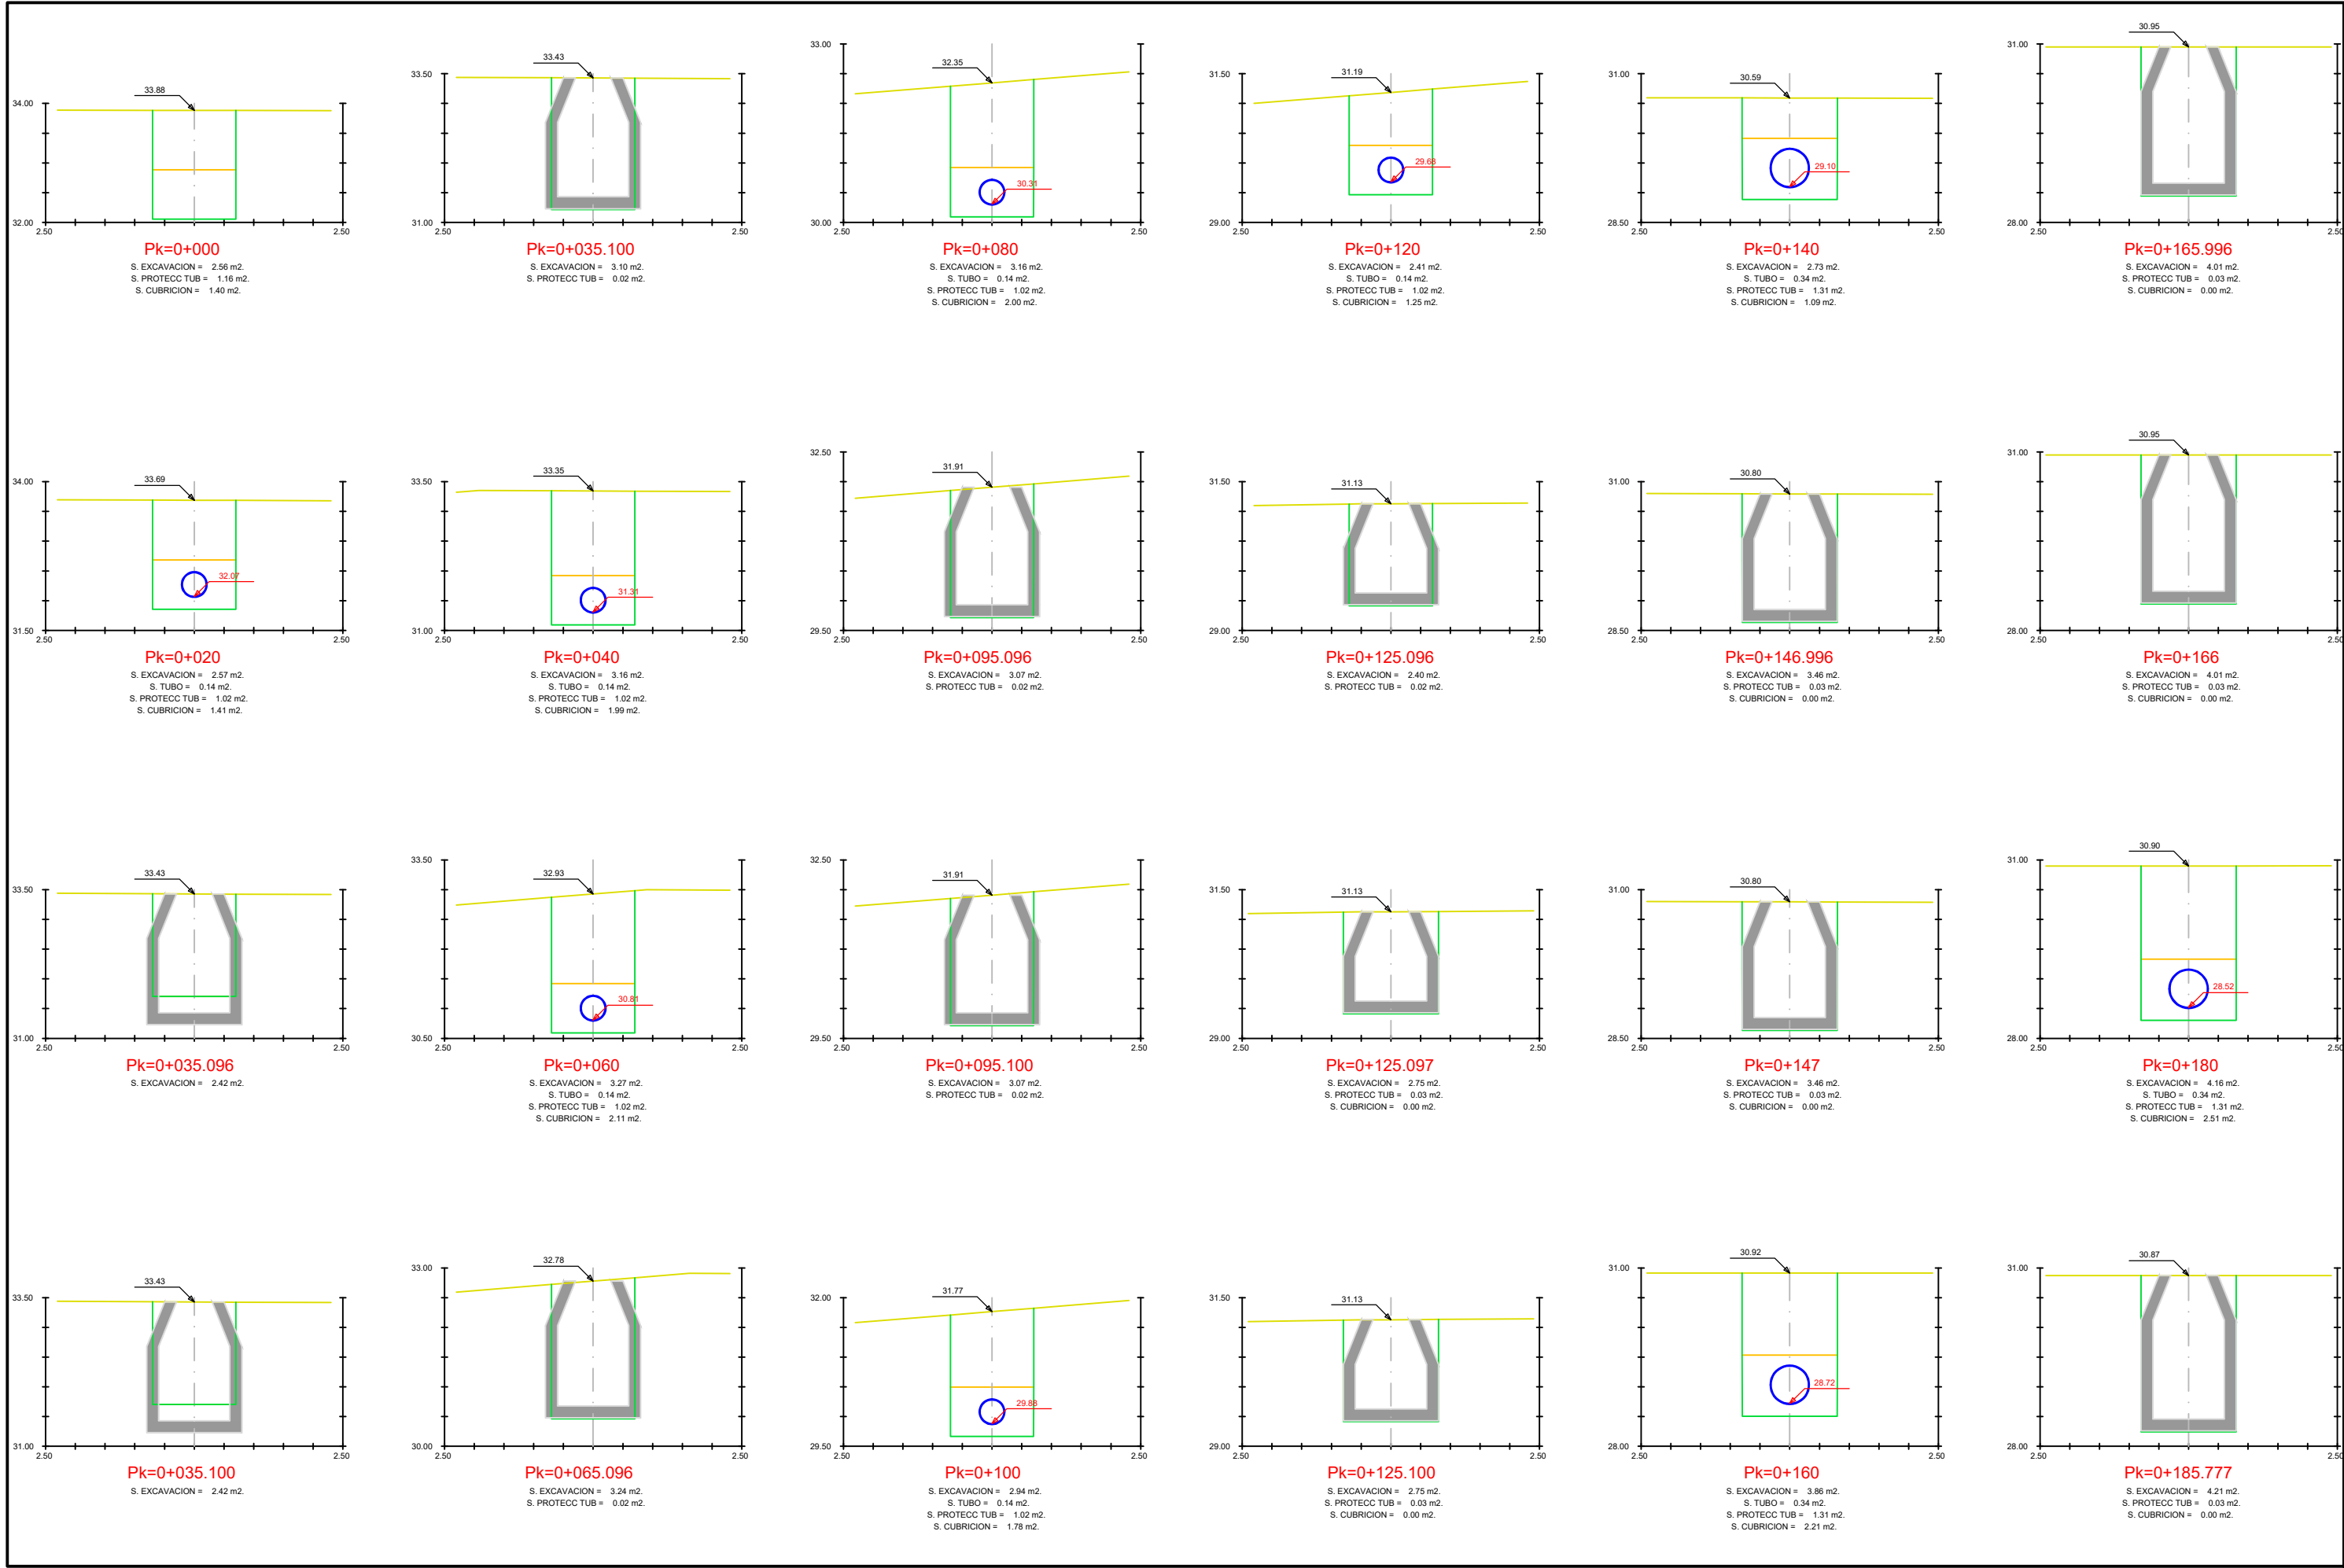

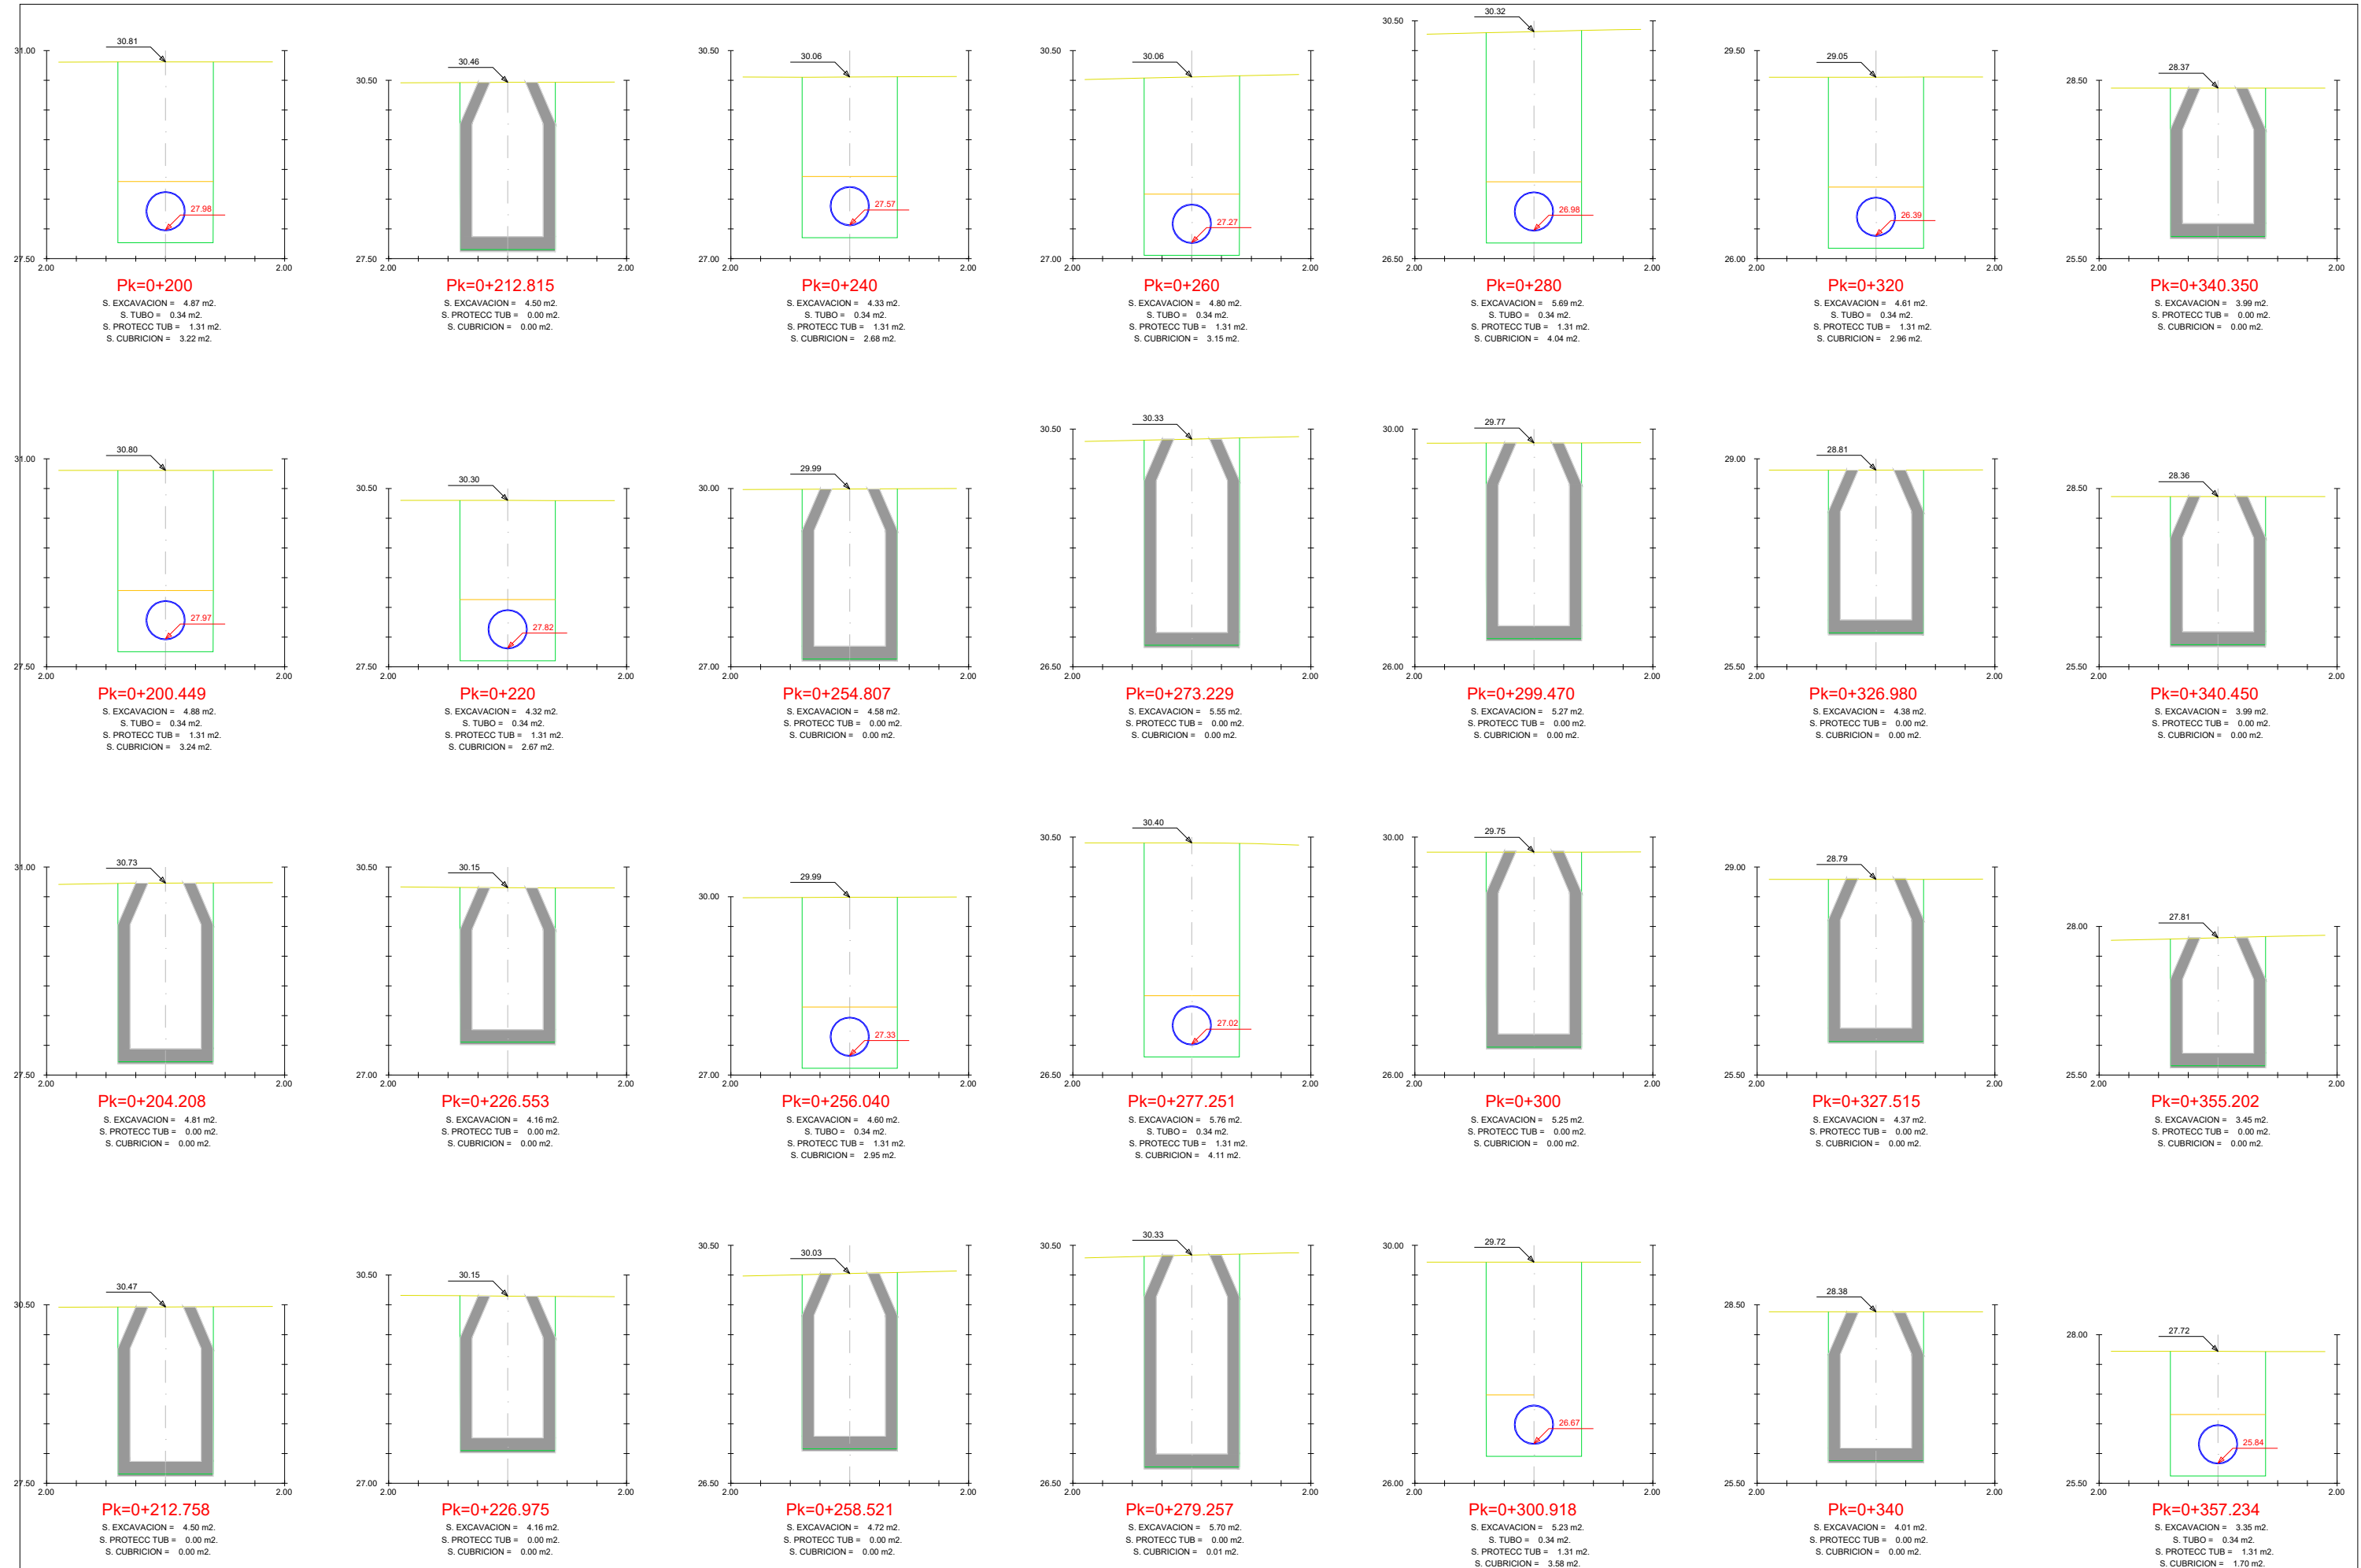

DOCUMENTO DE APROBACION DEFINITIVA

LUIS PEDRO MOREIRA FERNANDEZ
ARQUITECTO

JUNTA DE COMPENSACION SECTOR NO-3
PROPIEDAD


PROYECTO DE URBANIZACIÓN DEL NO-3 "LAS MARÍAS"
DEL P.G.O.U. DE EL PUERTO DE SANTA MARÍA

FECHA:
OCTUBRE 2024


ESCALA:
1:100
FORMATO UNE A3

TÍTULO:
RED DE SANEAMIENTO. FECALES.
PERFILES TRANSVERSALES.
COLECTOR CF-14


10.4.3.14
HOJA 2 DE 3

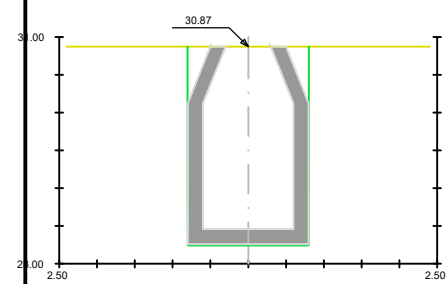


Pk=0+185.780
S. EXCAVACION = 4.21 m2.
S. PROTECC TUB = 0.03 m2.
S. CUBRICION = 0.00 m2.

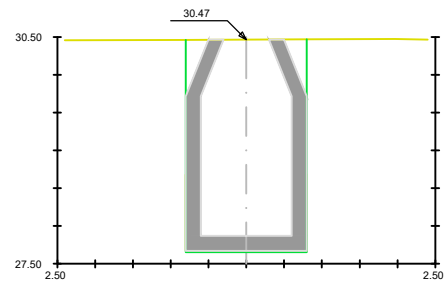


Pk=0+215.915
S. EXCAVACION = 4.50 m2.
S. PROTECC TUB = 0.03 m2.
S. CUBRICION = 0.00 m2.

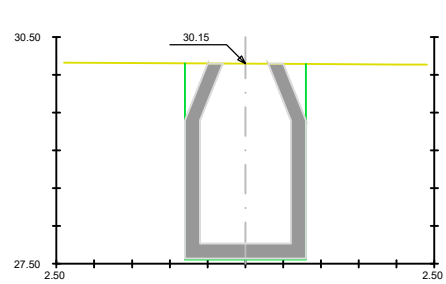


Pk=0+230.132
S. EXCAVACION = 4.15 m2.
S. PROTECC TUB = 0.02 m2.
S. CUBRICION = 0.00 m2.

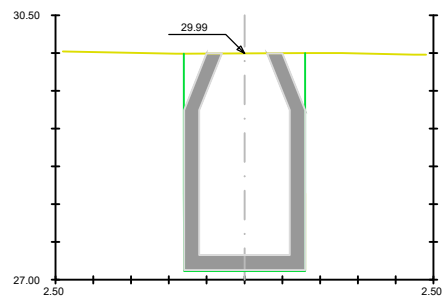


Pk=0+260.631
S. EXCAVACION = 4.61 m2.
S. PROTECC TUB = 0.03 m2.
S. CUBRICION = 0.00 m2.

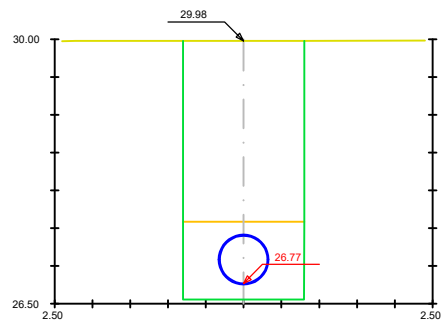


Pk=0+300
S. EXCAVACION = 5.48 m2.
S. TUBO = 0.34 m2.
S. PROTECC TUB = 1.31 m2.
S. CUBRICION = 3.83 m2.

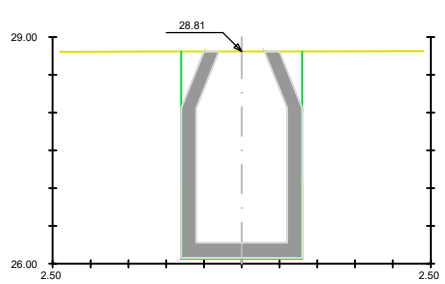


Pk=0+334.560
S. EXCAVACION = 4.39 m2.
S. PROTECC TUB = 0.02 m2.
S. CUBRICION = 0.00 m2.

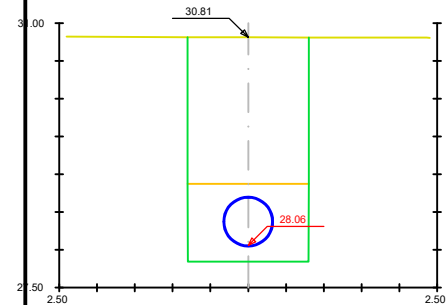


Pk=0+200
S. EXCAVACION = 4.75 m2.
S. TUBO = 0.34 m2.
S. PROTECC TUB = 1.31 m2.
S. CUBRICION = 3.10 m2.

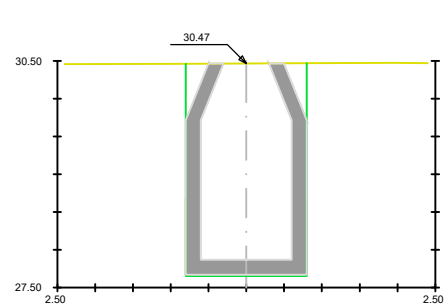


Pk=0+215.920
S. EXCAVACION = 4.50 m2.
S. PROTECC TUB = 0.03 m2.
S. CUBRICION = 0.00 m2.

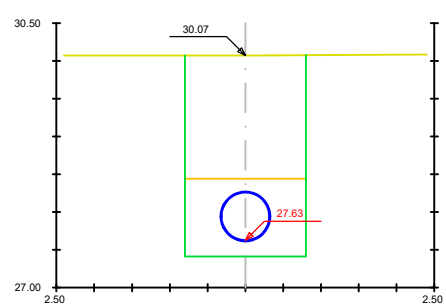


Pk=0+240
S. EXCAVACION = 4.26 m2.
S. TUBO = 0.34 m2.
S. PROTECC TUB = 1.31 m2.
S. CUBRICION = 2.61 m2.

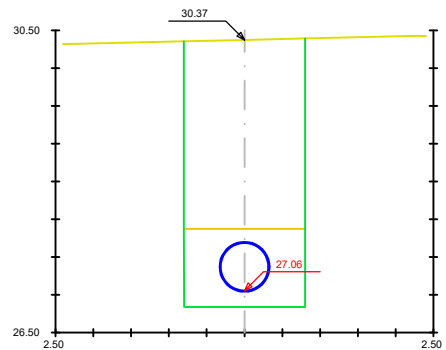


Pk=0+280
S. EXCAVACION = 5.66 m2.
S. TUBO = 0.34 m2.
S. PROTECC TUB = 1.31 m2.
S. CUBRICION = 4.01 m2.

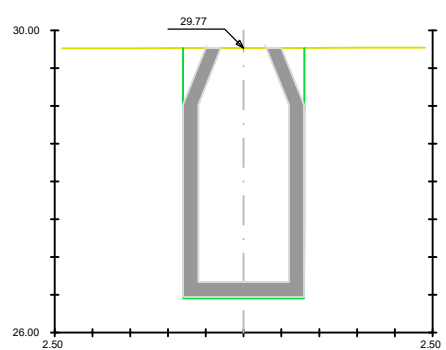


Pk=0+307.050
S. EXCAVACION = 5.30 m2.
S. PROTECC TUB = 0.02 m2.
S. CUBRICION = 0.00 m2.

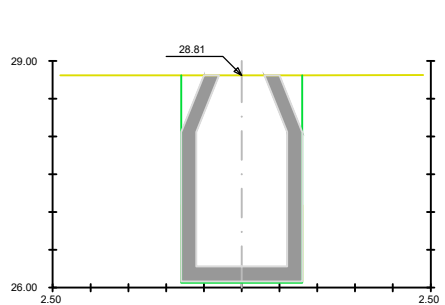


Pk=0+334.565
S. EXCAVACION = 4.39 m2.
S. PROTECC TUB = 0.03 m2.
S. CUBRICION = 0.00 m2.

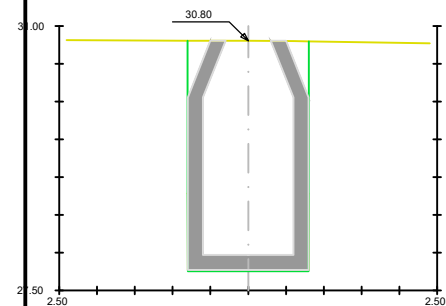


Pk=0+203.130
S. EXCAVACION = 4.88 m2.
S. PROTECC TUB = 0.03 m2.
S. CUBRICION = 0.00 m2.

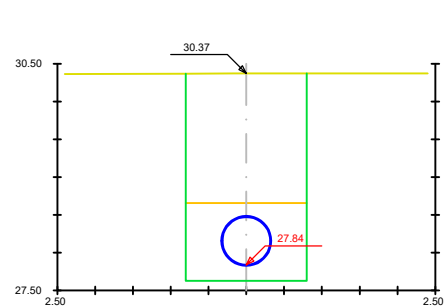


Pk=0+220
S. EXCAVACION = 4.40 m2.
S. TUBO = 0.34 m2.
S. PROTECC TUB = 1.31 m2.
S. CUBRICION = 2.75 m2.

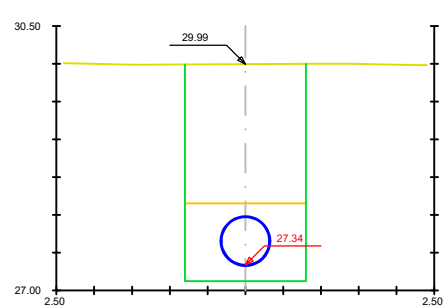


Pk=0+260
S. EXCAVACION = 4.60 m2.
S. TUBO = 0.34 m2.
S. PROTECC TUB = 1.31 m2.
S. CUBRICION = 2.95 m2.

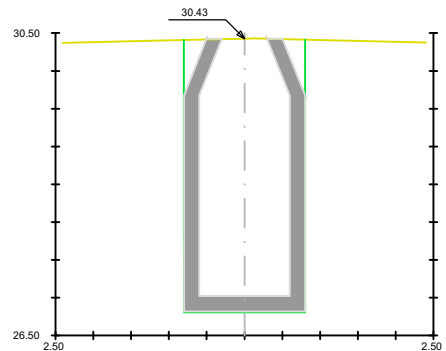


Pk=0+282.566
S. EXCAVACION = 5.79 m2.
S. PROTECC TUB = 0.02 m2.
S. CUBRICION = 0.01 m2.

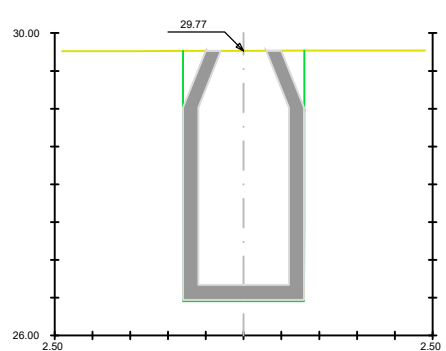


Pk=0+307.054
S. EXCAVACION = 5.30 m2.
S. PROTECC TUB = 0.03 m2.
S. CUBRICION = 0.00 m2.

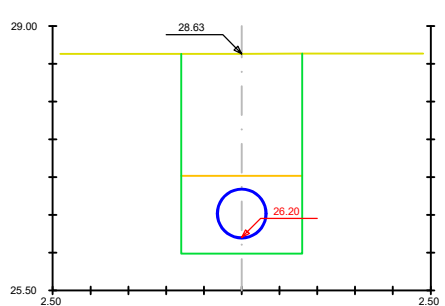


Pk=0+340
S. EXCAVACION = 4.23 m2.
S. TUBO = 0.34 m2.
S. PROTECC TUB = 1.31 m2.
S. CUBRICION = 2.59 m2.

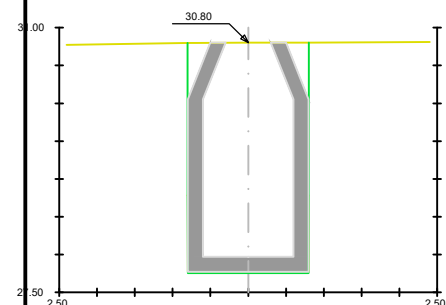


Pk=0+203.132
S. EXCAVACION = 4.88 m2.
S. PROTECC TUB = 0.03 m2.
S. CUBRICION = 0.00 m2.

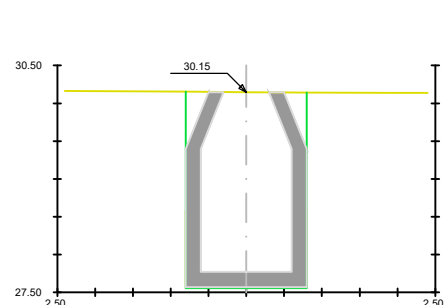


Pk=0+230.130
S. EXCAVACION = 4.15 m2.
S. PROTECC TUB = 0.02 m2.
S. CUBRICION = 0.00 m2.

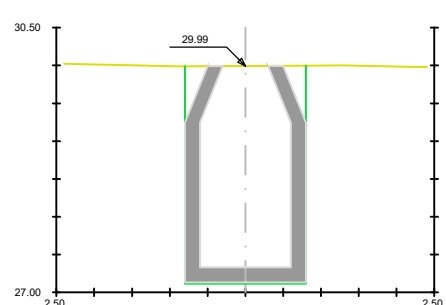


Pk=0+260.630
S. EXCAVACION = 4.61 m2.
S. PROTECC TUB = 0.03 m2.
S. CUBRICION = 0.00 m2.

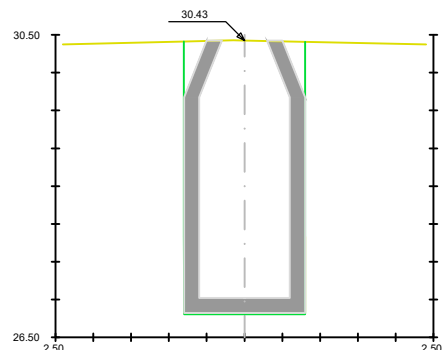


Pk=0+282.570
S. EXCAVACION = 5.79 m2.
S. PROTECC TUB = 0.03 m2.
S. CUBRICION = 0.01 m2.

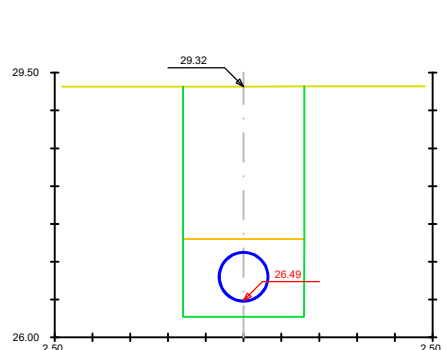


Pk=0+320
S. EXCAVACION = 4.88 m2.
S. TUBO = 0.34 m2.
S. PROTECC TUB = 1.31 m2.
S. CUBRICION = 3.23 m2.

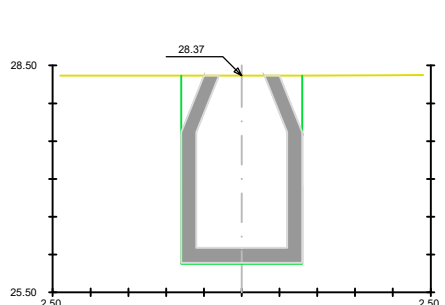


Pk=0+347.935
S. EXCAVACION = 3.99 m2.
S. PROTECC TUB = 0.02 m2.
S. CUBRICION = 0.00 m2.

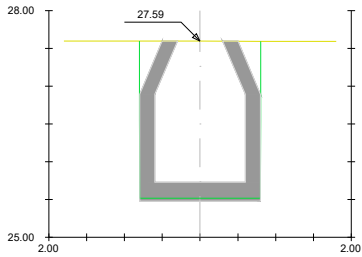


Pk=0+359.232
S. EXCAVACION = 3.33 m².
S. PROTECC TUB = 0.00 m².
S. CUBRICION = 0.00 m².

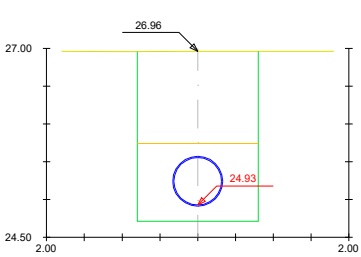


Pk=0+380
S. EXCAVACION = 3.60 m².
S. TUBO = 0.34 m².
S. PROTECC TUB = 1.31 m².
S. CUBRICION = 1.95 m².

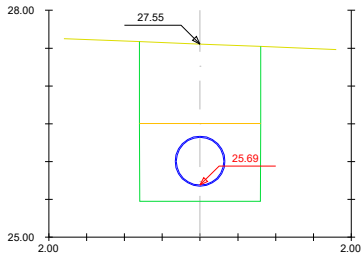


Pk=0+360
S. EXCAVACION = 3.33 m².
S. TUBO = 0.34 m².
S. PROTECC TUB = 1.31 m².
S. CUBRICION = 1.68 m².

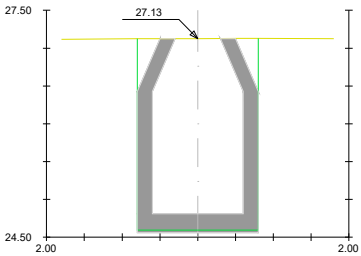

Pk=0+389.004
S. EXCAVACION = 4.06 m².
S. PROTECC TUB = 0.00 m².
S. CUBRICION = 0.00 m².

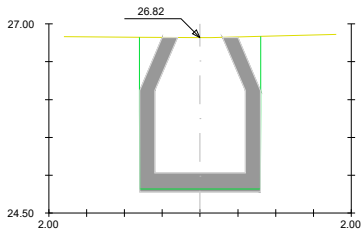

Pk=0+372.025
S. EXCAVACION = 3.22 m².
S. PROTECC TUB = 0.00 m².
S. CUBRICION = 0.00 m².

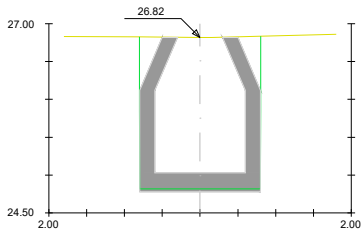

Pk=0+372.026
S. EXCAVACION = 3.22 m².
S. PROTECC TUB = 0.00 m².
S. CUBRICION = 0.00 m².

DOCUMENTO DE APROBACION DEFINITIVA

LUIS PEDRO MOREIRA FERNANDEZ
ARQUITECTO

JUNTA DE COMPENSACION SECTOR NO-3
PROPIEDAD


PROYECTO DE URBANIZACIÓN DEL NO-3 "LAS MARÍAS"
DEL P.G.O.U. DE EL PUERTO DE SANTA MARÍA

FECHA:
OCTUBRE 2024


ESCALA:
1:100
FORMATO UNE A3

TÍTULO:
RED DE SANEAMIENTO. FECALES.
PERFILES TRANSVERSALES.
COLECTOR CF-14


10.4.3.14
HOJA 3 DE 3

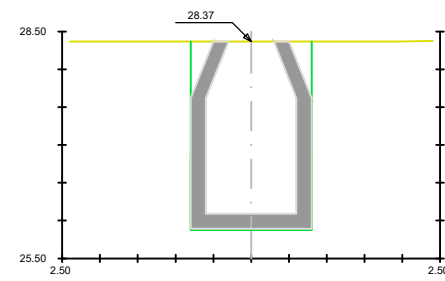


Pk=0+347.940
S. EXCAVACION = 3.99 m2.
S. PROTECC TUB = 0.03 m2.
S. CUBRICION = 0.00 m2.

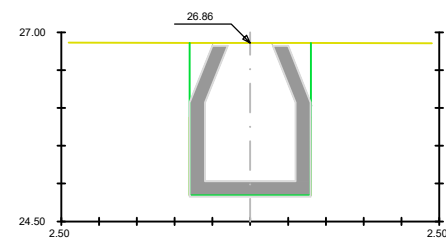


Pk=0+380
S. EXCAVACION = 3.22 m2.
S. PROTECC TUB = 0.00 m2.
S. CUBRICION = 0.00 m2.

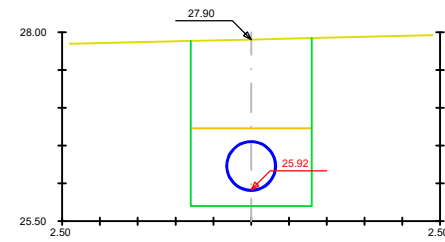


Pk=0+360
S. EXCAVACION = 3.53 m2.
S. TUBO = 0.34 m2.
S. PROTECC TUB = 1.31 m2.
S. CUBRICION = 1.88 m2.

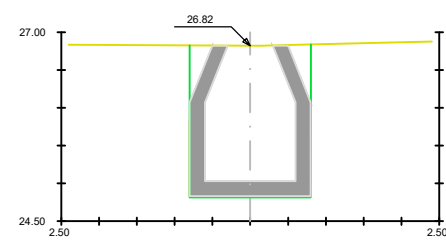


Pk=0+380.599
S. EXCAVACION = 3.22 m2.
S. PROTECC TUB = 0.02 m2.
S. CUBRICION = 0.00 m2.

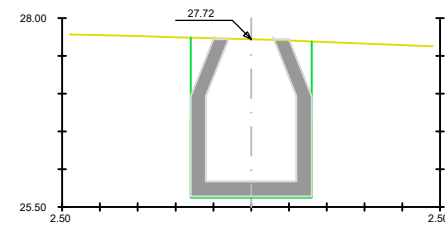


Pk=0+365.297
S. EXCAVACION = 3.35 m2.
S. PROTECC TUB = 0.03 m2.
S. CUBRICION = 0.00 m2.

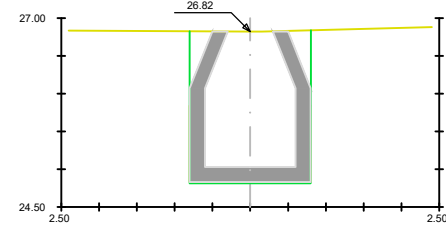

Pk=0+380.600
S. EXCAVACION = 3.22 m2.
S. PROTECC TUB = 0.03 m2.
S. CUBRICION = 0.00 m2.


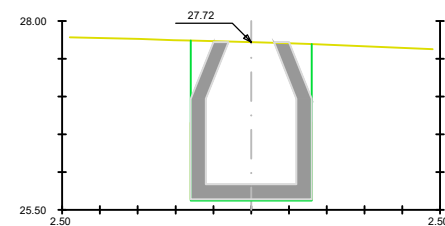


Pk=0+365.300
S. EXCAVACION = 3.35 m2.
S. PROTECC TUB = 0.03 m2.
S. CUBRICION = 0.00 m2.


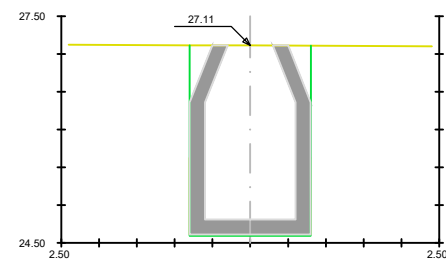


Pk=0+397.578
S. EXCAVACION = 4.03 m2.
S. PROTECC TUB = 0.03 m2.
S. CUBRICION = 0.00 m2.



COLECTOR CF-CONEX-1

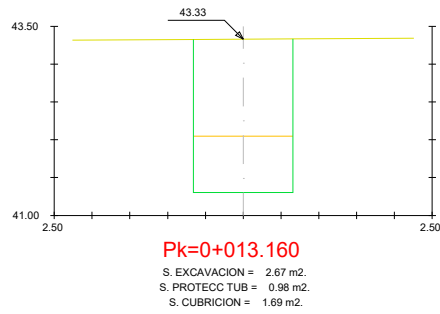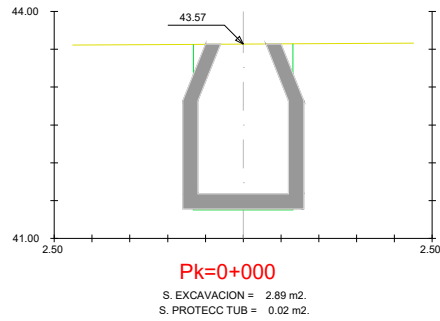

COLECTOR CF-CONEX-2

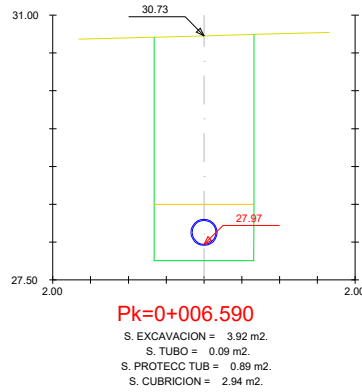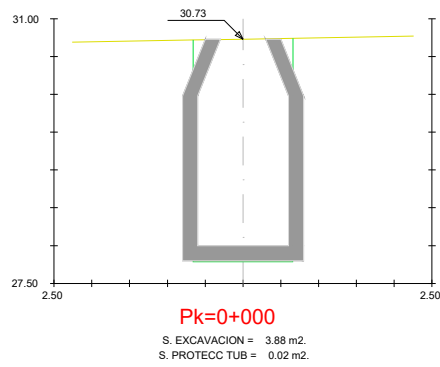

COLECTOR CF-CONEX-3

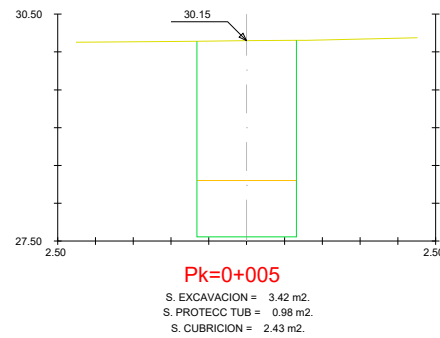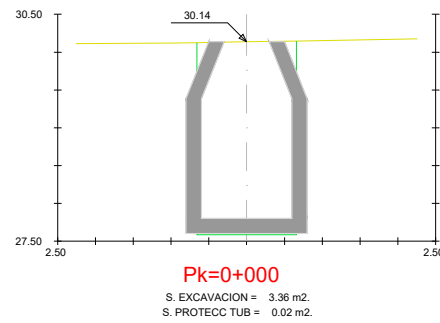

DOCUMENTO DE APROBACION DEFINITIVA

LUIS PEDRO MOREIRA FERNANDEZ
ARQUITECTO

JUNTA DE COMPENSACION SECTOR NO-3
PROPIEDAD

PROYECTO DE URBANIZACIÓN DEL NO-3 "LAS MARÍAS"
DEL P.G.O.U. DE EL PUERTO DE SANTA MARÍA



FECHA:
OCTUBRE 2024

ESCALA:
1:100
FORMATO UNE A3



TÍTULO:
RED DE SANEAMIENTO. FECALES.
PERFILES TRANSVERSALES.
CONEXIONES CON COLECTORES EXISTENTES

10.4.3.15
HOJA 1 DE 1



COLECTOR CF-CONEX-1

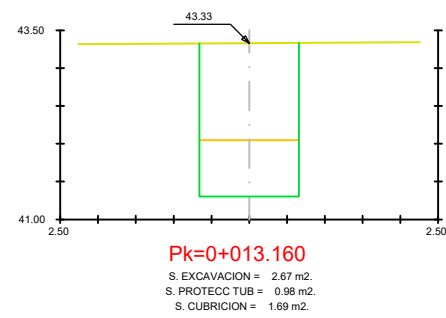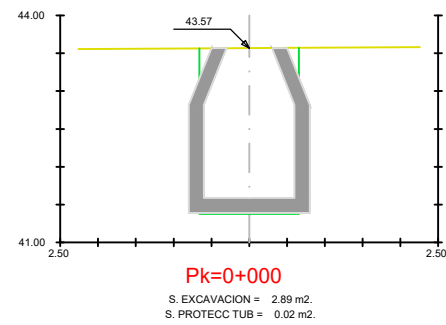


COLECTOR CF-CONEX-2

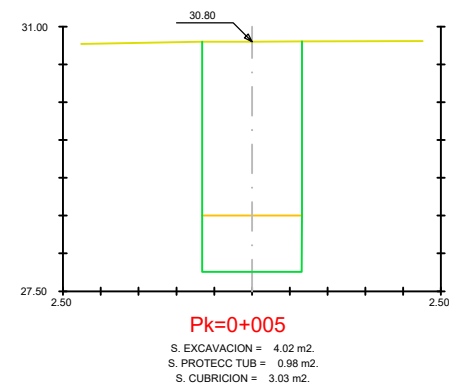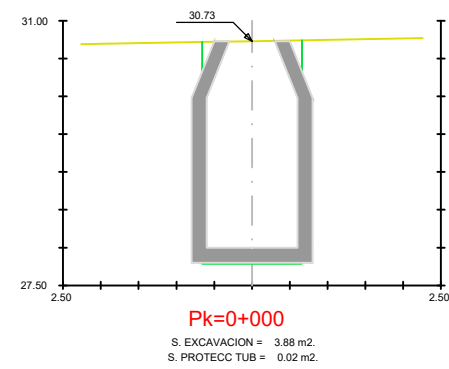


COLECTOR CF-CONEX-3

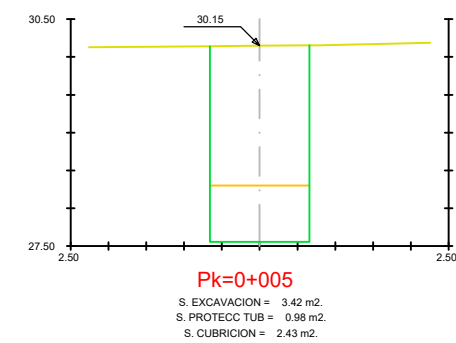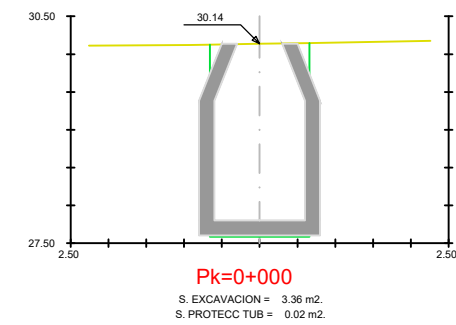

SECCIÓN TIPO PARA UNA TUBERÍA
Escala 1:15

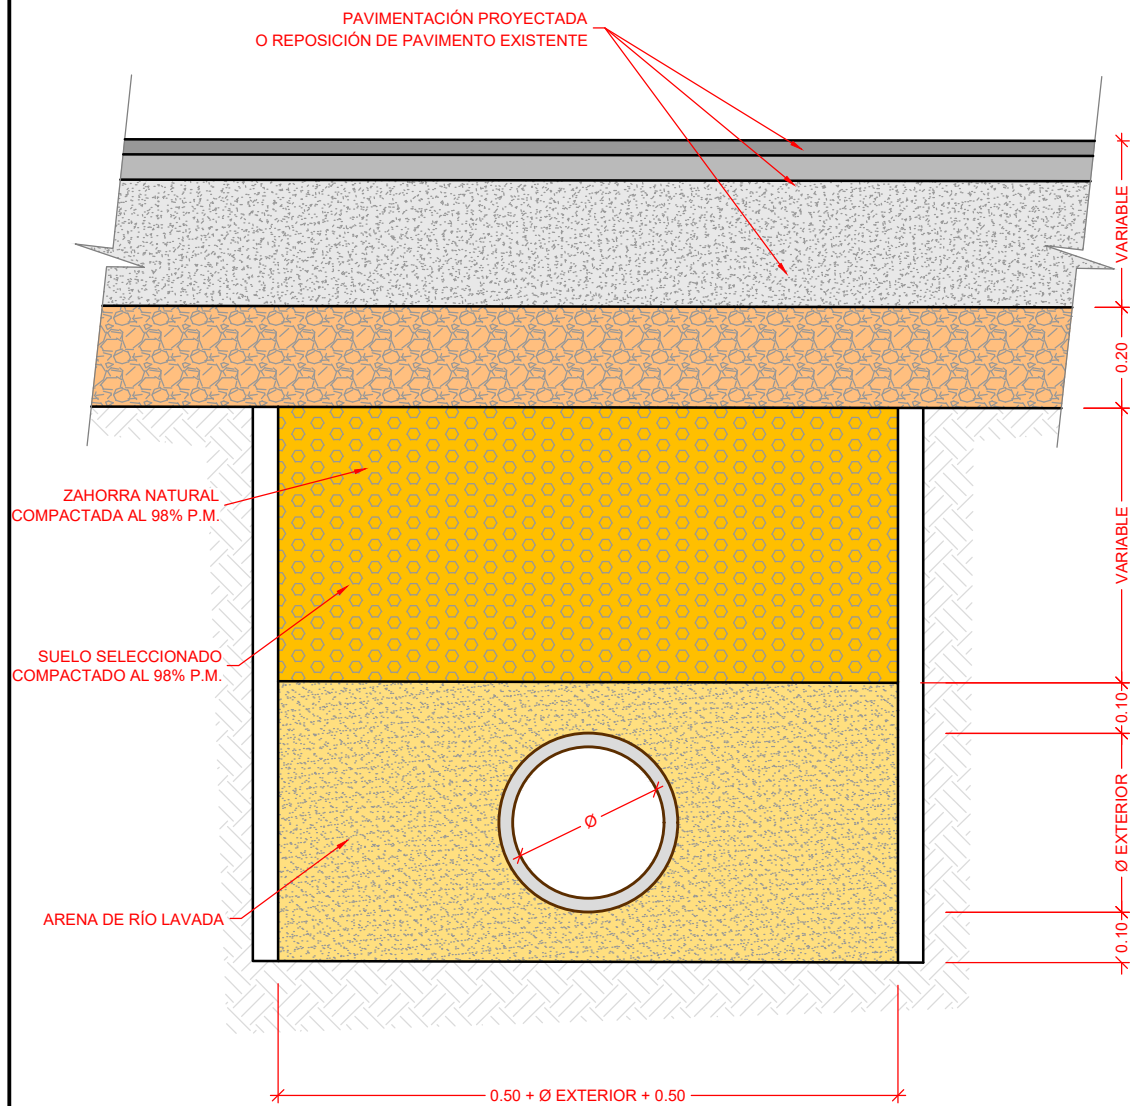

SECCIÓN TIPO PARA TRES TUBERÍAS
Escala 1:20

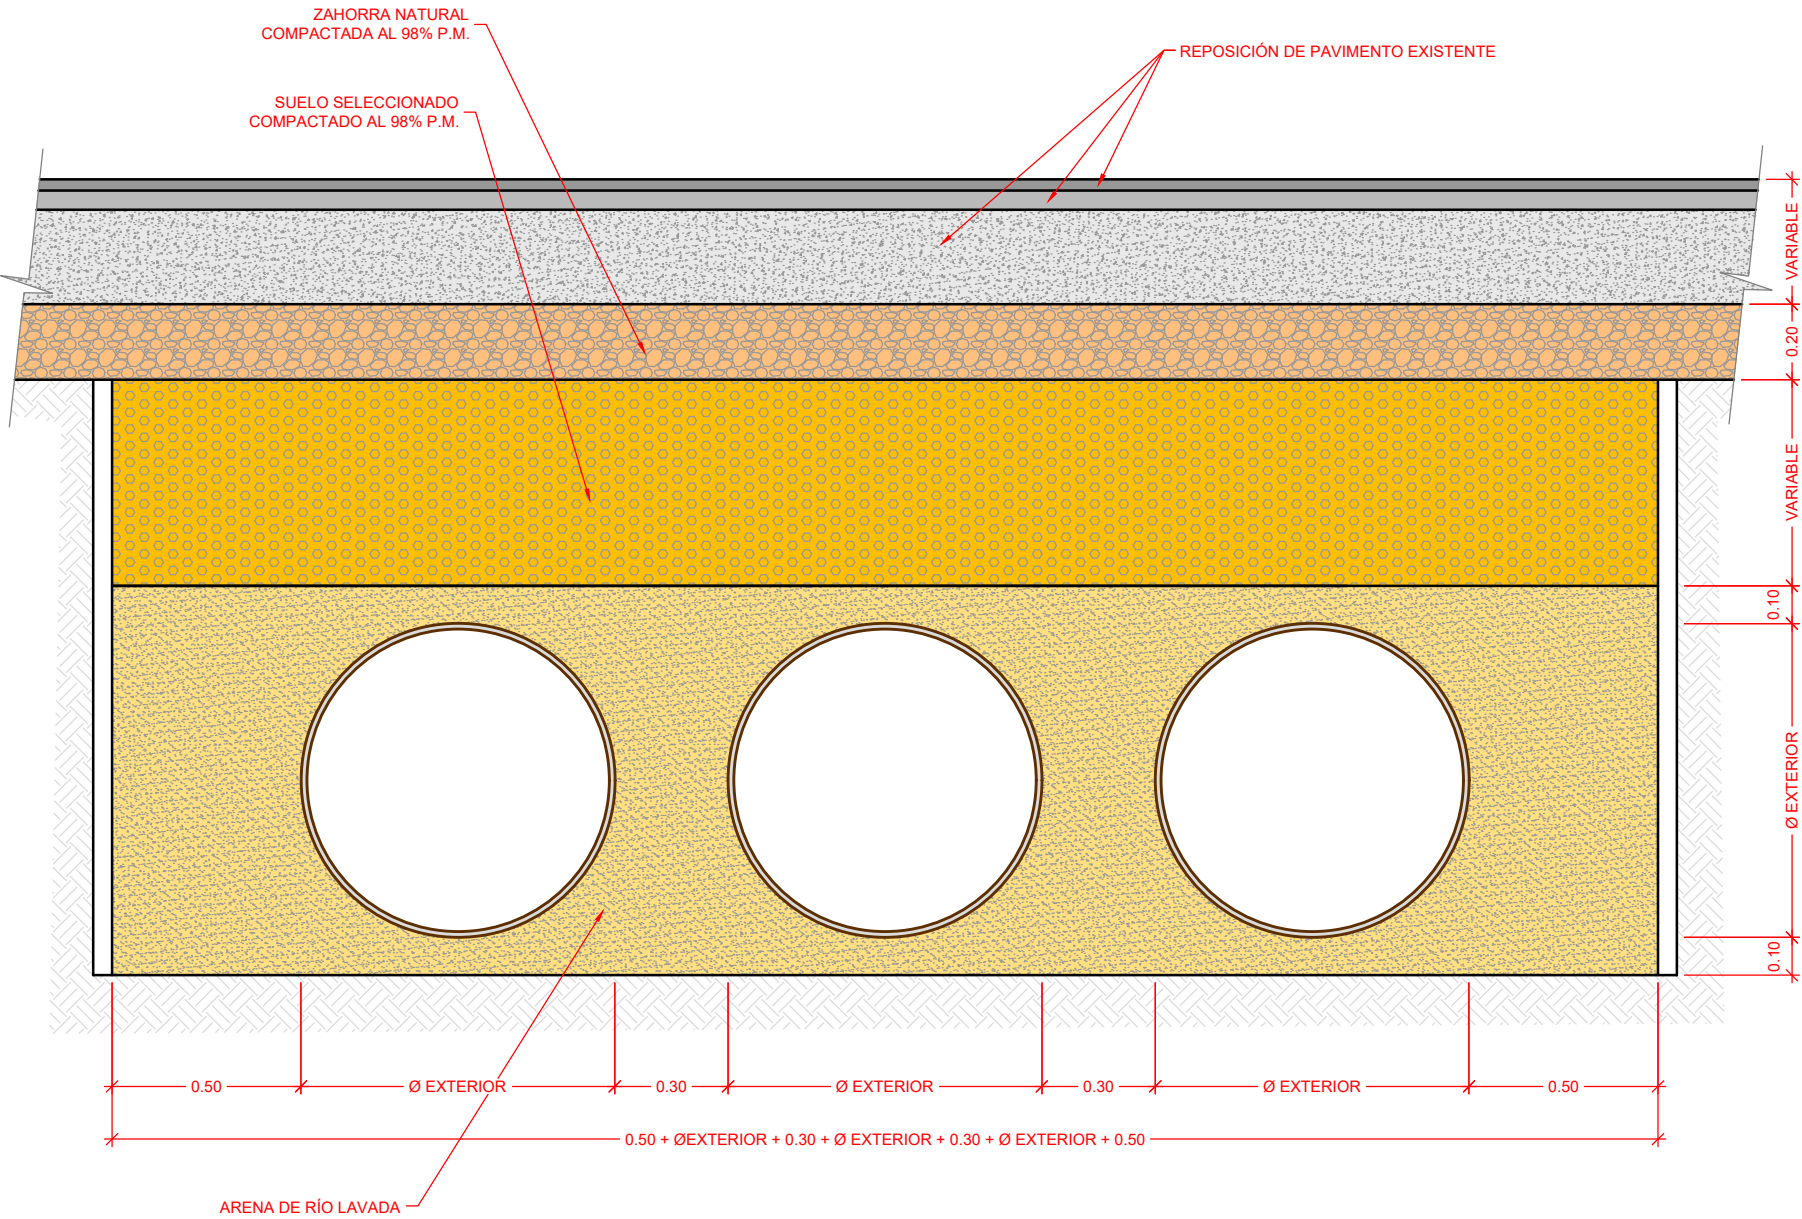

DOCUMENTO DE APROBACION DEFINITIVA

LUIS PEDRO MOREIRA FERNANDEZ
ARQUITECTO

JUNTA DE COMPENSACION SECTOR NO-3
PROPIEDAD



PROYECTO DE URBANIZACIÓN DEL NO-3 "LAS MARÍAS"
DEL P.G.O.U. DE EL PUERTO DE SANTA MARÍA

FECHA:
OCTUBRE 2024

ESCALA:
1:15
1:20
FORMATO UNE A3

TÍTULO:
RED DE SANEAMIENTO.
SECCIONES TIPO Y DETALLES.

DETALLE DE ARQUETA PP15-19
Escala 1:30

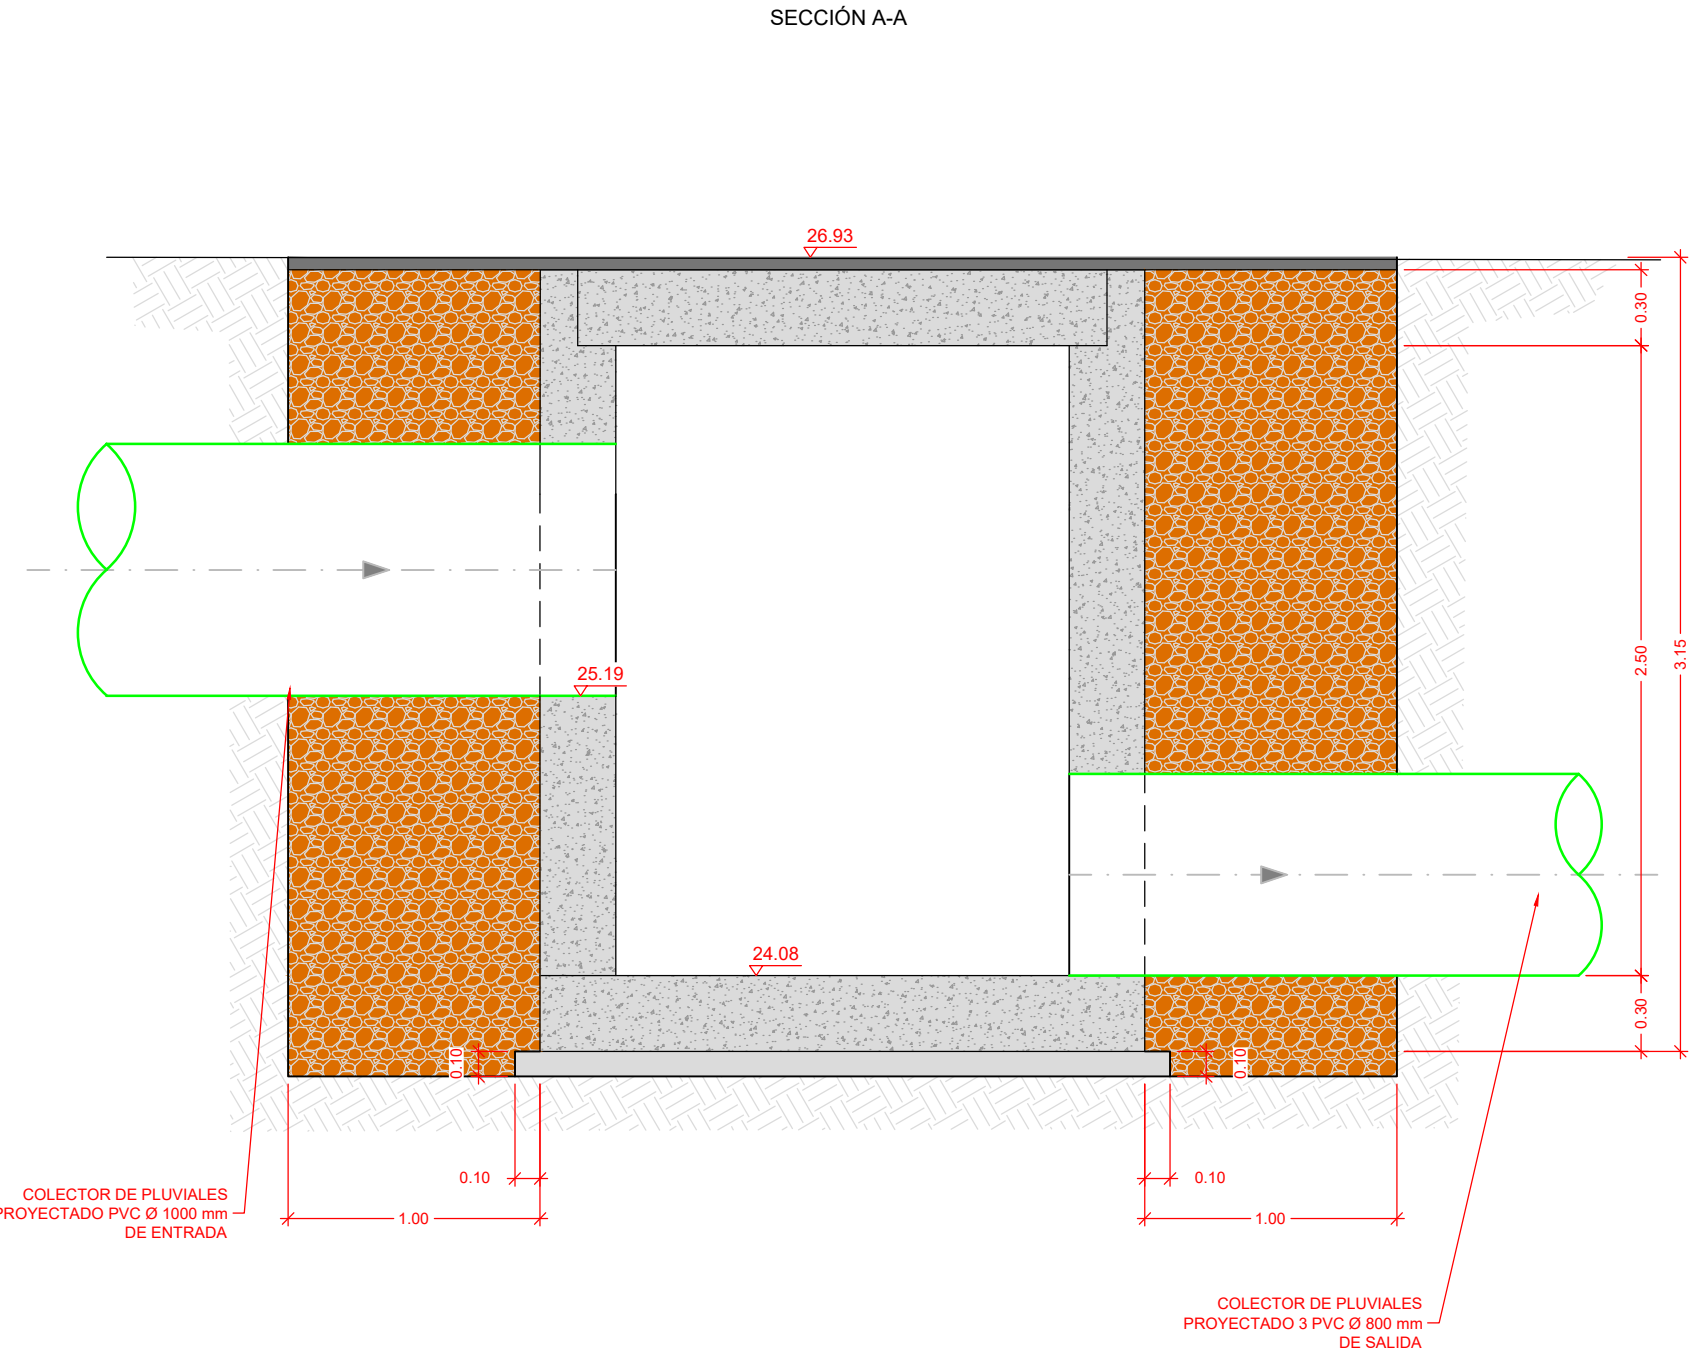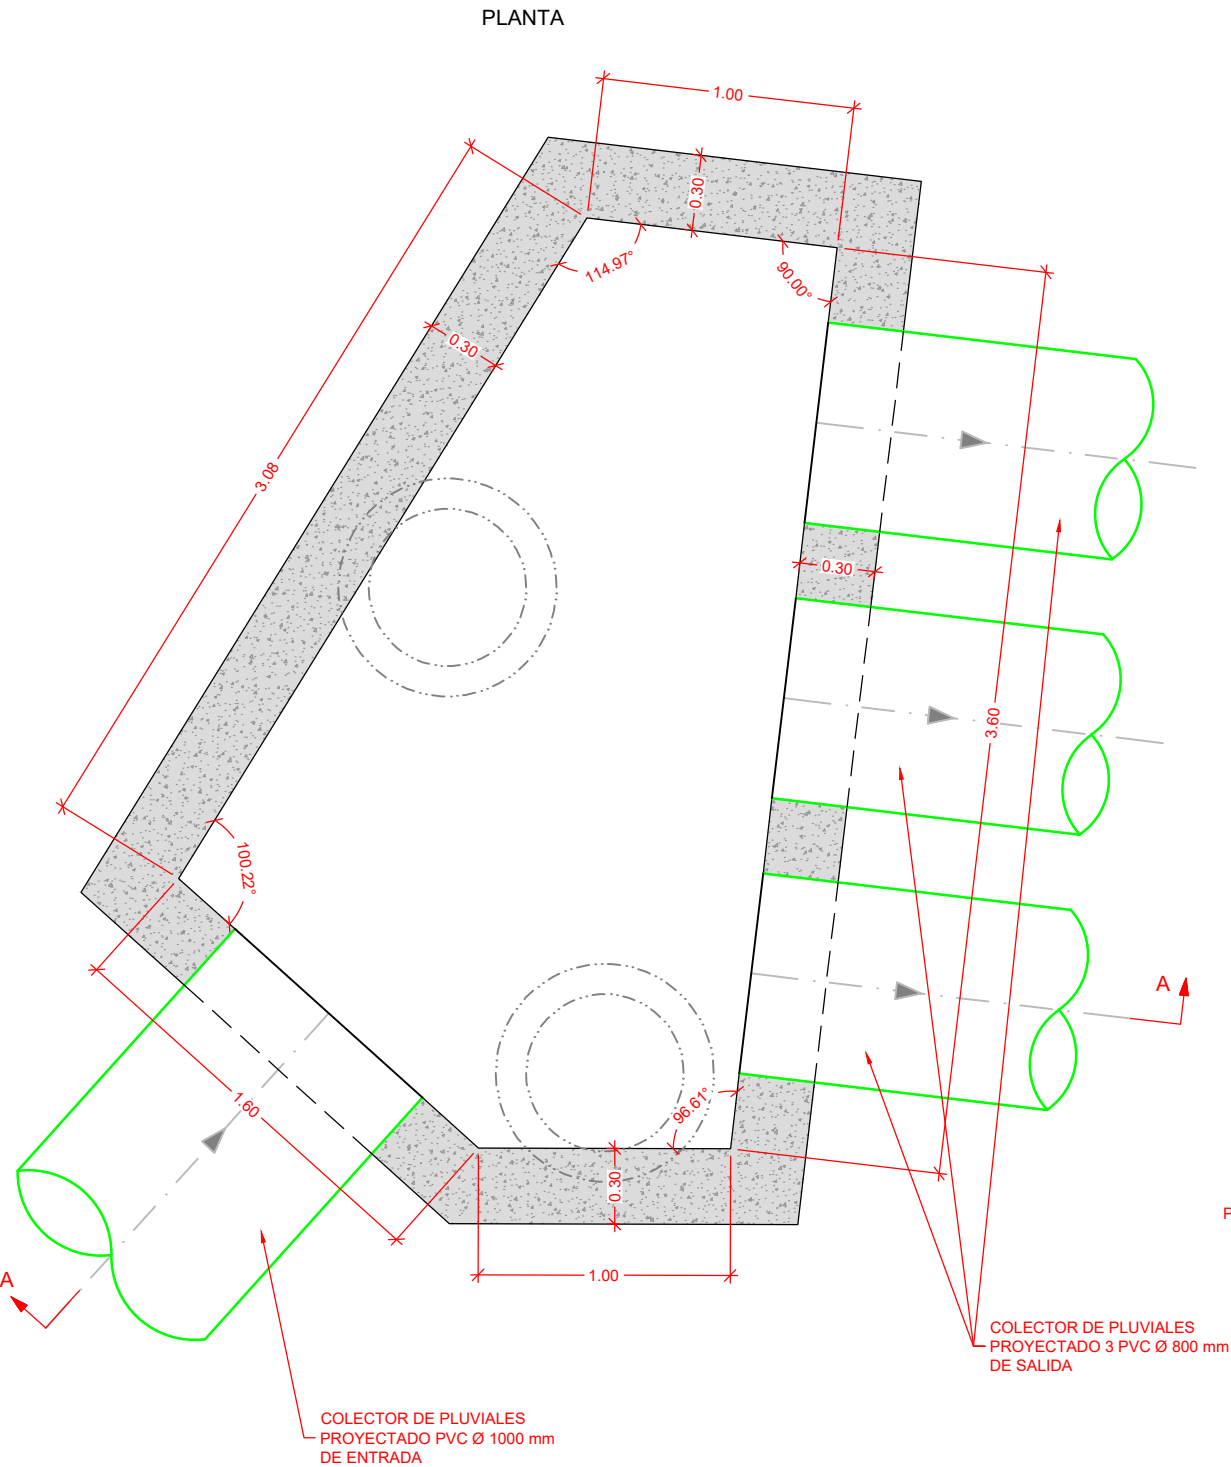

DOCUMENTO DE APROBACION DEFINITIVA

LUIS PEDRO MOREIRA FERNANDEZ
ARQUITECTO

JUNTA DE COMPENSACION SECTOR NO-3
PROPIEDAD

PROYECTO DE URBANIZACIÓN DEL NO-3 "LAS MARÍAS"
DEL P.G.O.U. DE EL PUERTO DE SANTA MARÍA



FECHA:
OCTUBRE 2024

ESCALA:
1:30
FORMATO UNE A3

TÍTULO:
RED DE SANEAMIENTO.
SECCIONES TIPO Y DETALLES.

10.5

HOJA 2 DE 5

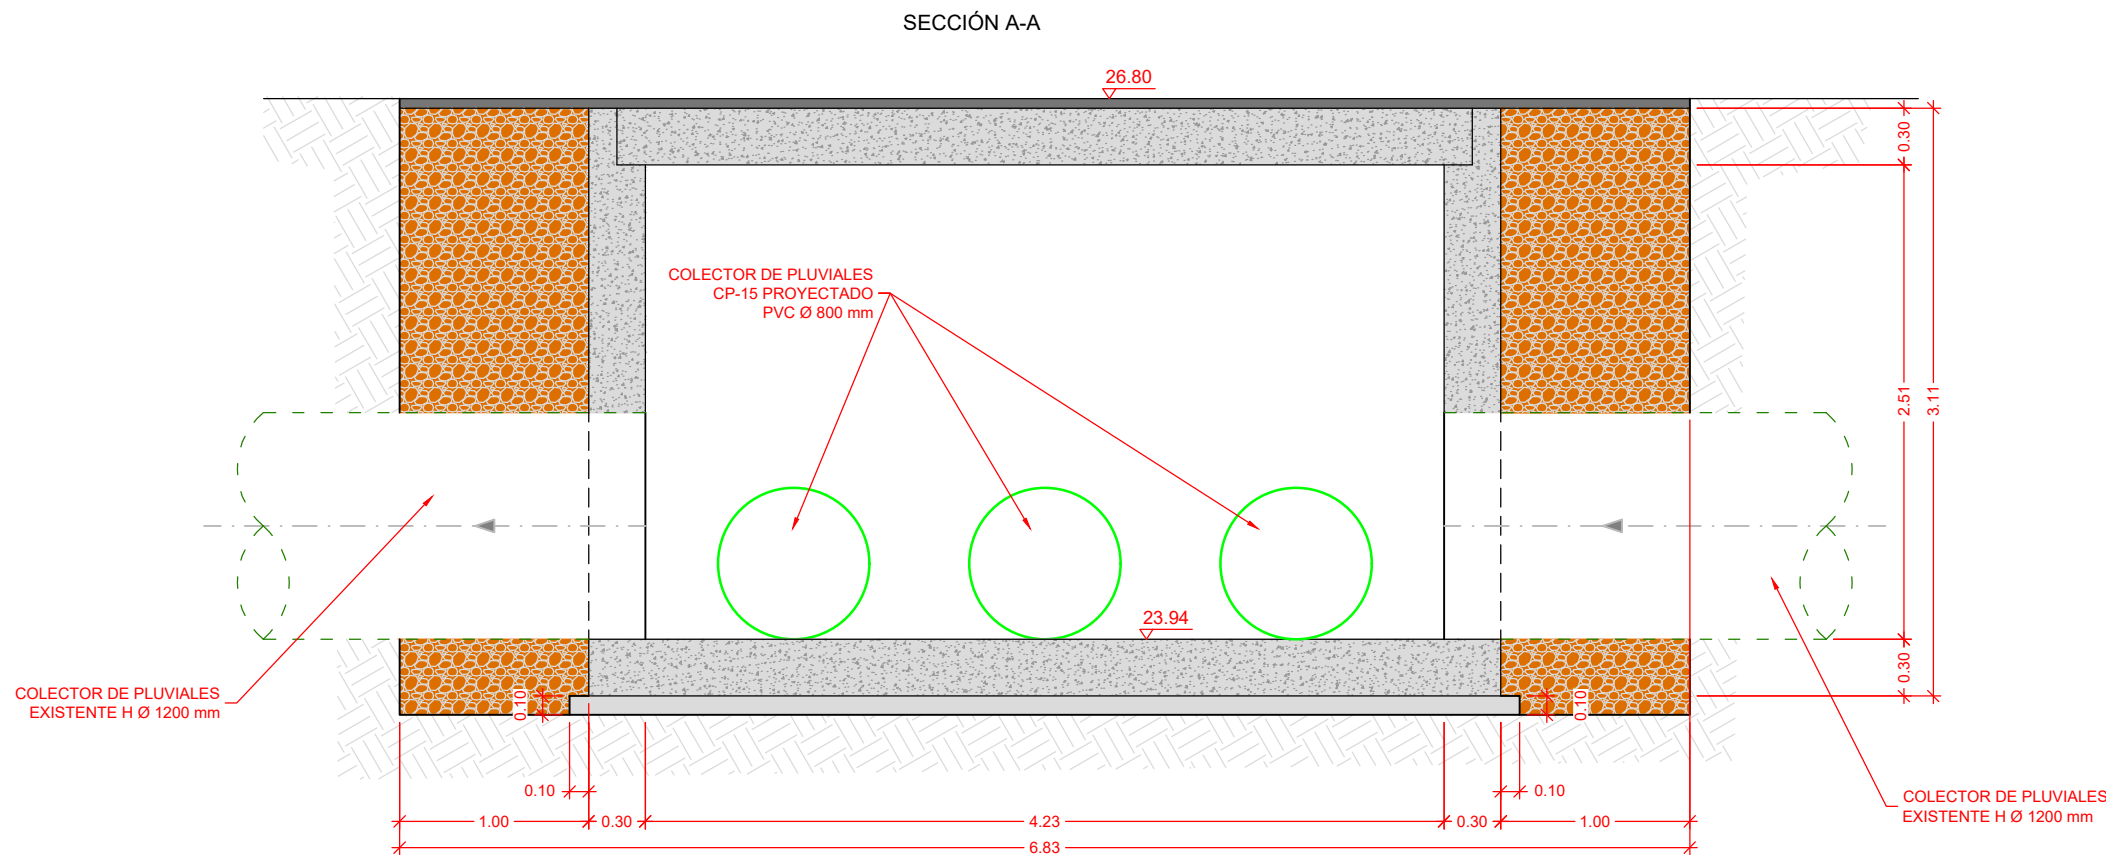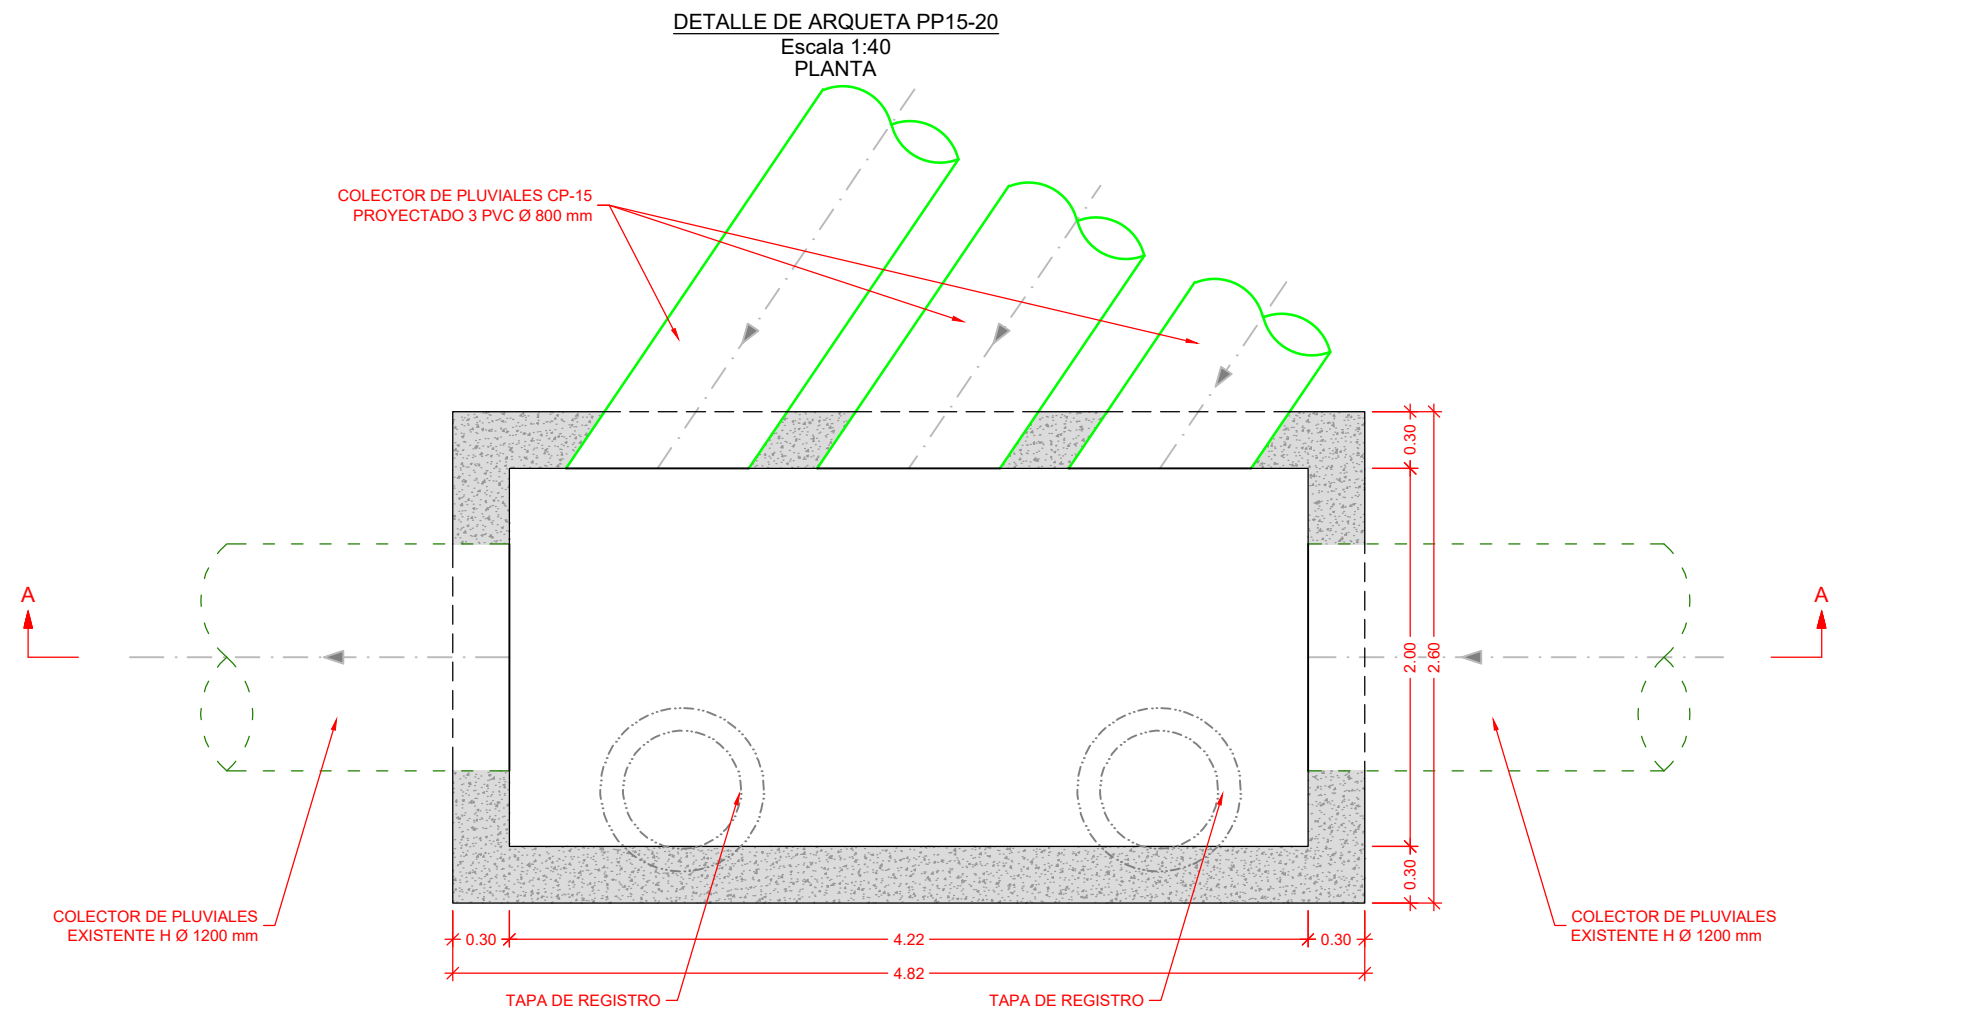

DOCUMENTO DE APROBACION DEFINITIVA

LUIS PEDRO MOREIRA FERNANDEZ
ARQUITECTO

JUNTA DE COMPENSACION SECTOR NO-3
PROPIEDAD

PROYECTO DE URBANIZACIÓN DEL NO-3 "LAS MARÍAS"
DEL P.G.O.U. DE EL PUERTO DE SANTA MARÍA





FECHA:
OCTUBRE 2024

ESCALA:
1:40
FORMATO UNE A3


TÍTULO:
RED DE SANEAMIENTO.
SECCIONES TIPO Y DETALLES.

10.5

HOJA 3 DE 5

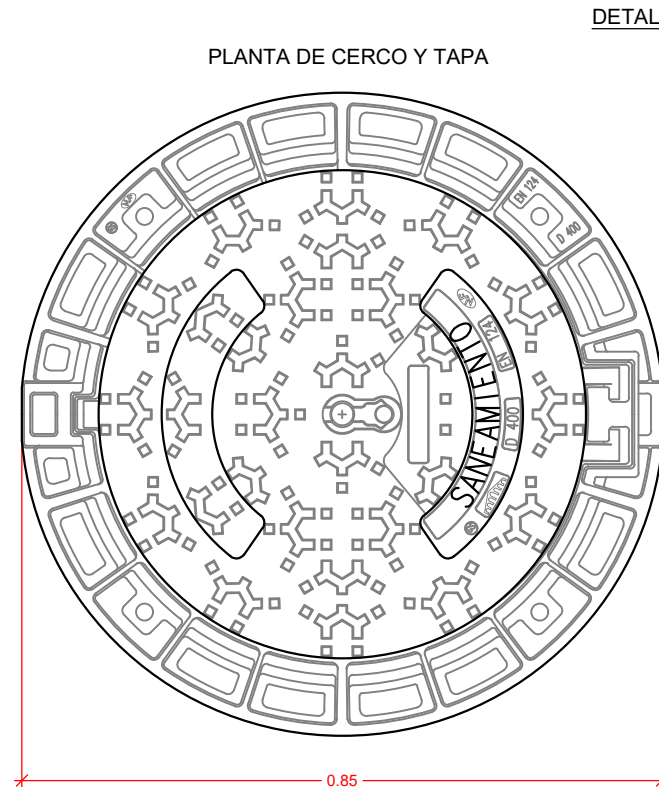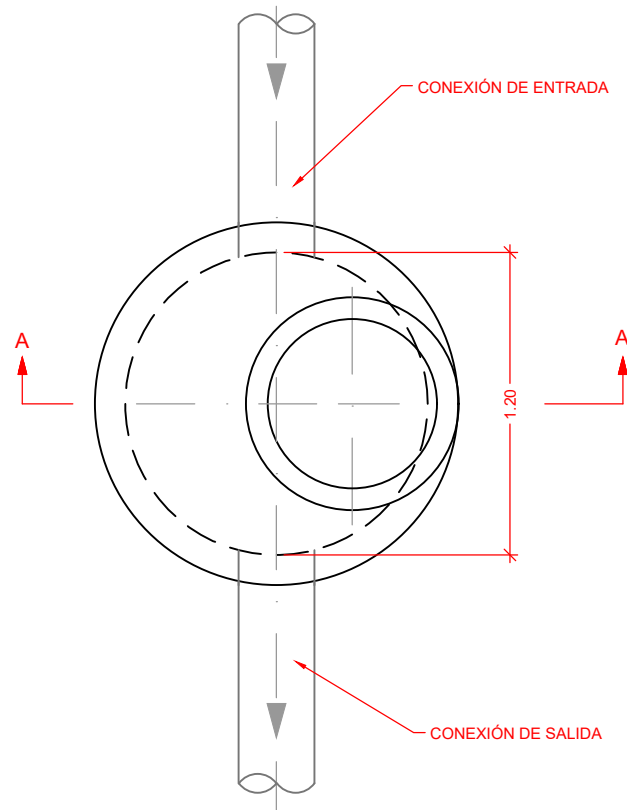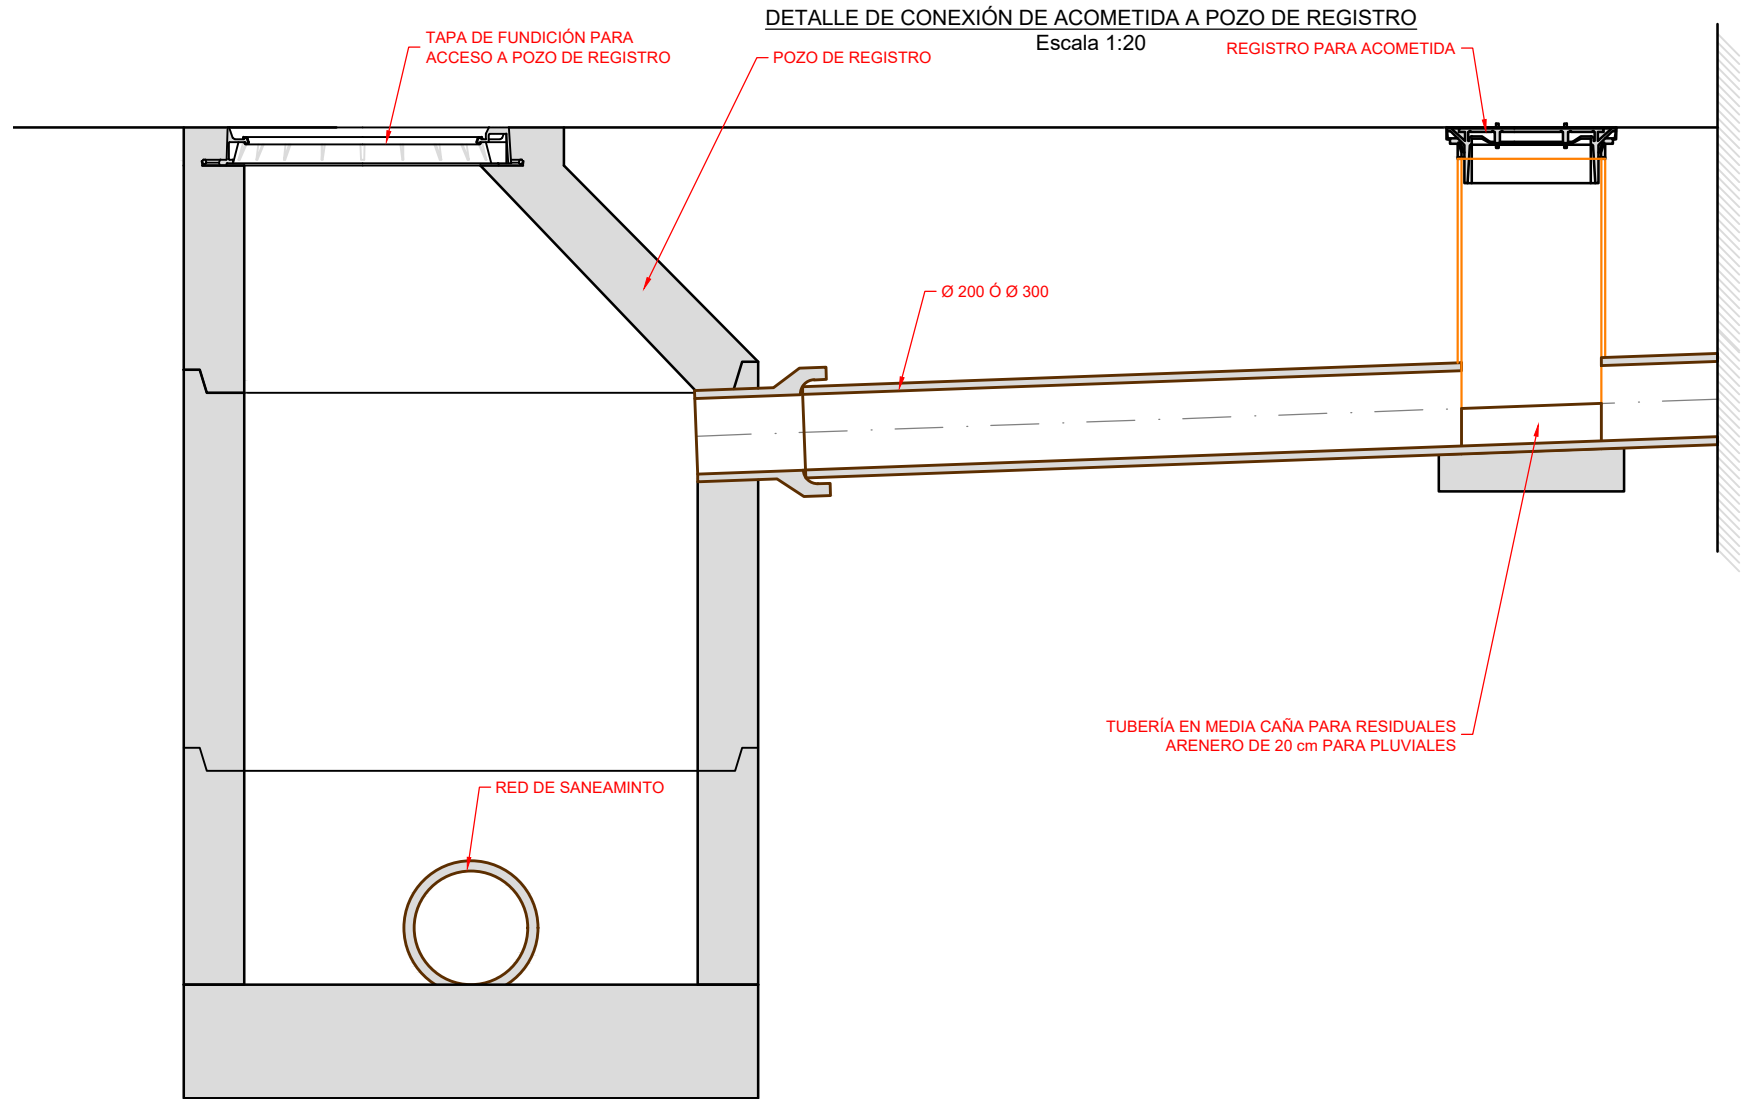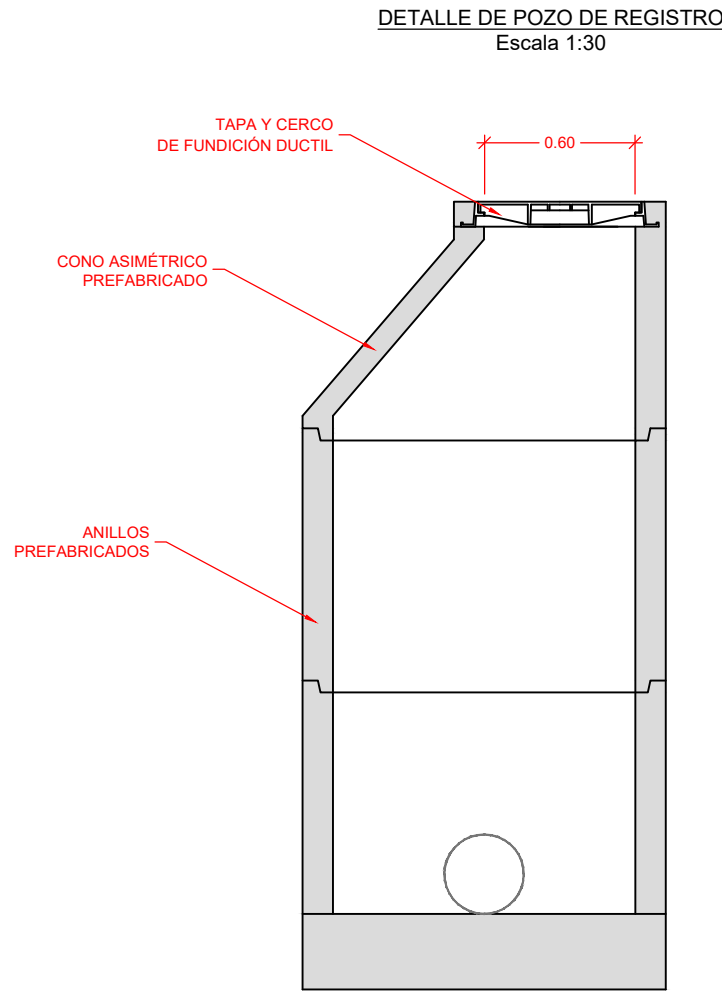

DETALLE DE TAPA DE REGISTRO
Escala 1:10

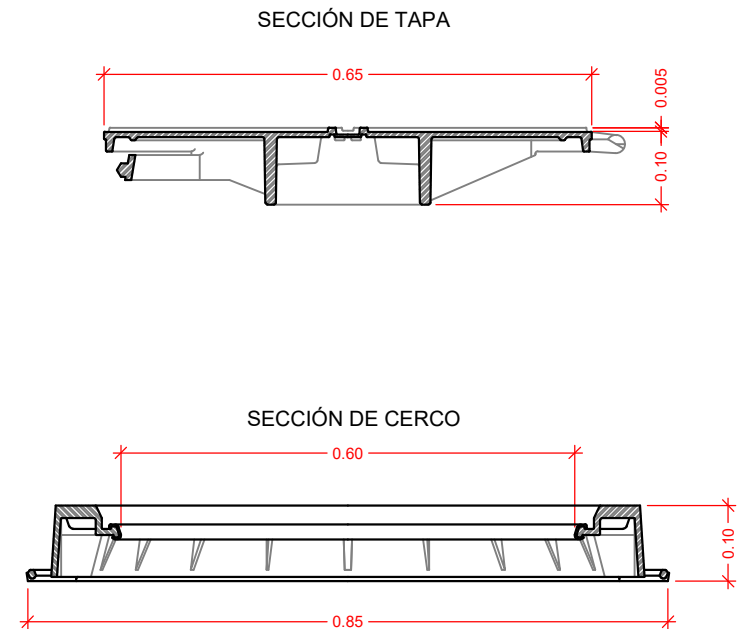

DOCUMENTO DE APROBACION DEFINITIVA

LUIS PEDRO MOREIRA FERNANDEZ
ARQUITECTO

JUNTA DE COMPENSACION SECTOR NO-3
PROPIEDAD

PROYECTO DE URBANIZACIÓN DEL NO-3 "LAS MARÍAS"
DEL P.G.O.U. DE EL PUERTO DE SANTA MARÍA

FECHA:

OCTUBRE 2024


ESCALA:

1:30

1:20

1:10

FORMATO UNE A3

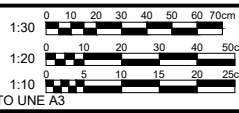

TÍTULO:


RED DE SANEAMIENTO.
SECCIONES TIPO Y DETALLES.

10.5

HOJA 4 DE 5


DETALLE DE REGISTRO PARA ACOMETIDAS
Escala 1:10

REGISTRO DE ACOMETIDA HIDRÁULICO
MARCO CUADRADO C 250
REALZABLE PARA PVC Ø315
DIMENSIONES 400x400 mm Ø250

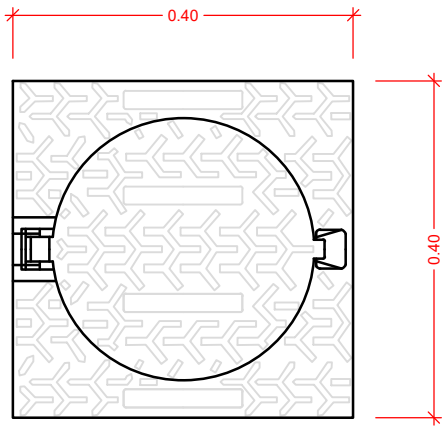


PLANTA


DETALLE DE CONEXIÓN DE IMBORNAL A POZO DE REGISTRO
Escala 1:20

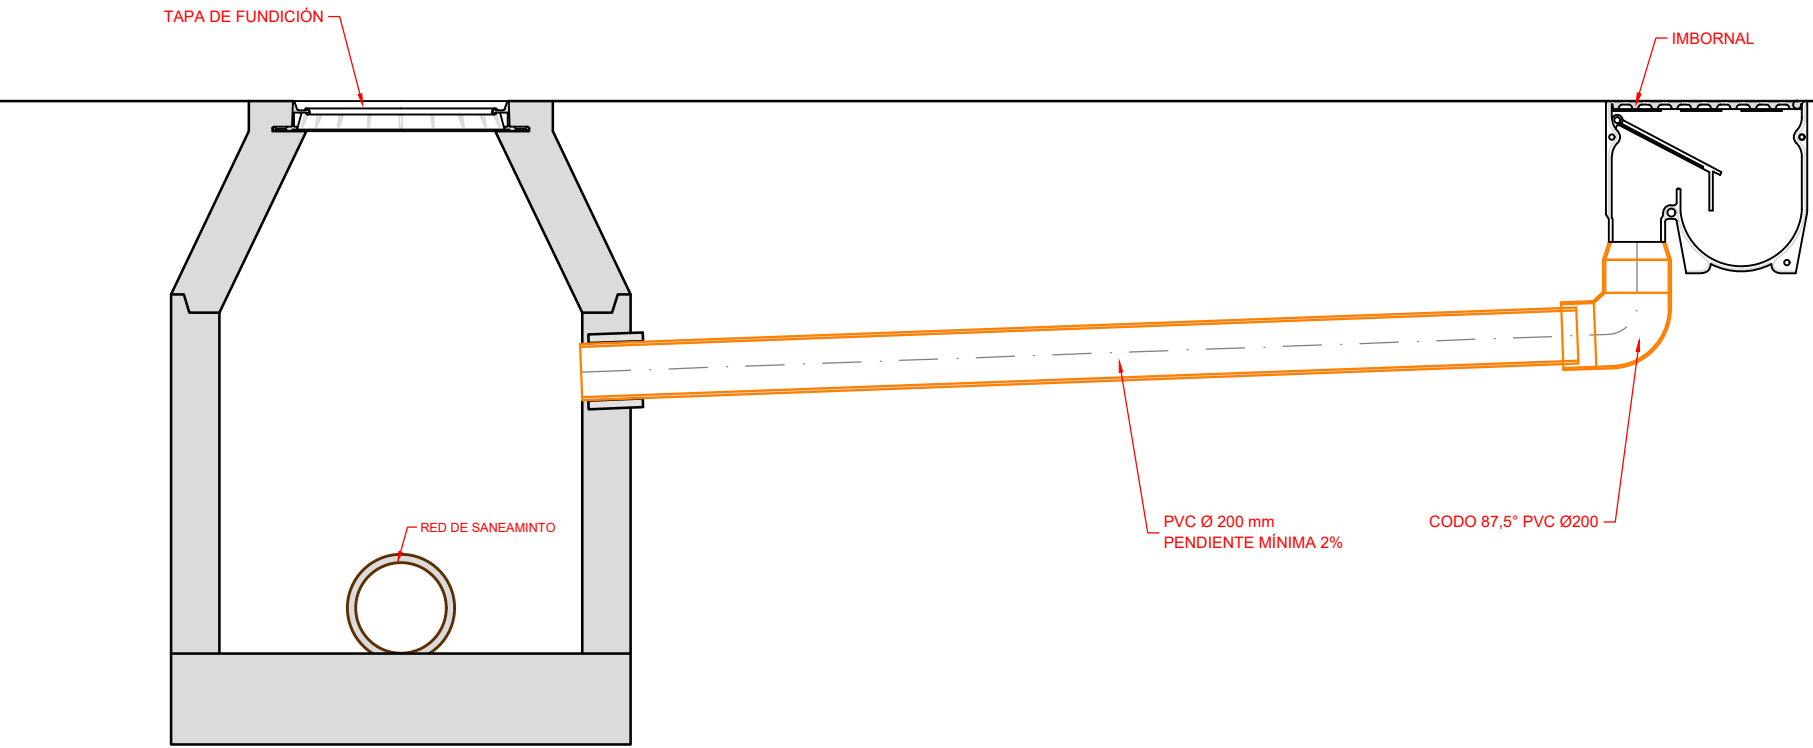


DETALLE DE IMBORNAL 58x35mm CON ARQUETA PREFABRICADA DE HORMIGÓN
Escala 1:20

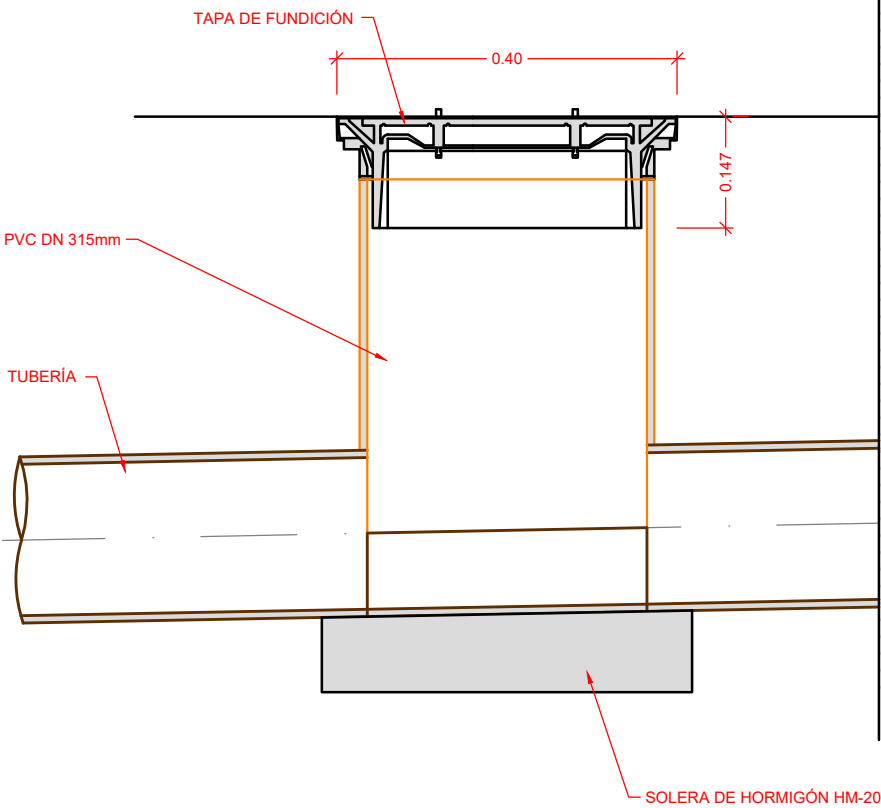

SECCIÓN

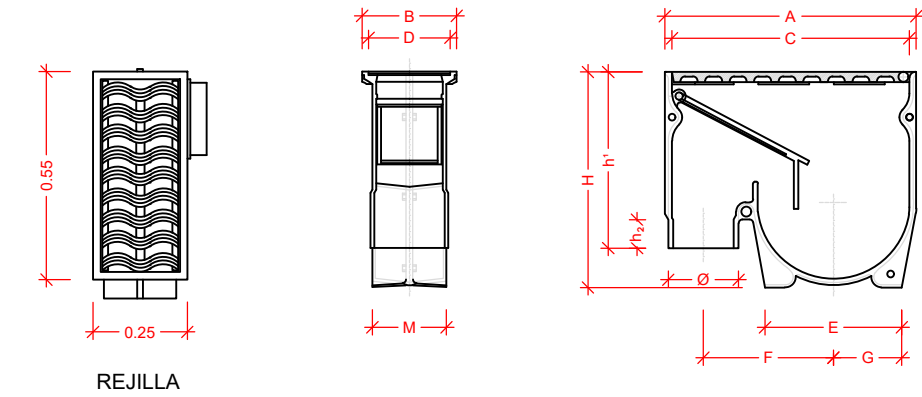

DESCRIPCIÓN
FUNDICIÓN DUCTIL
REVESTIMIENTO DE PINTURA
ASFALTICA O ALQUITRAN
BARROTES DE PERFIL ESPECIAL
CAPACIDAD DE CARGA: 40 T.

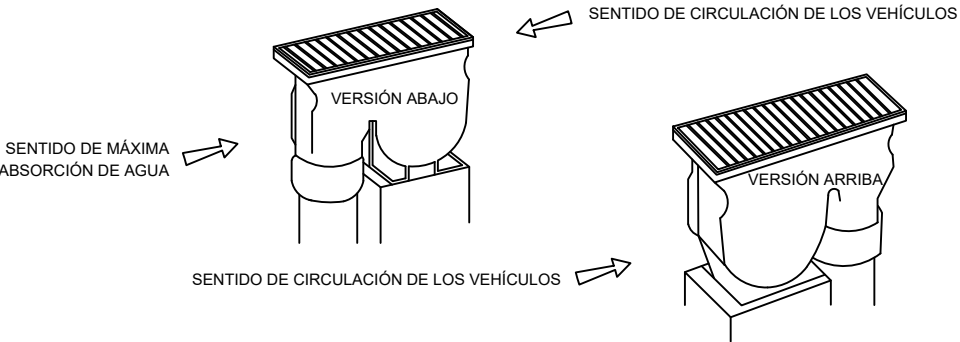

CUADRO DE DIMENSIONES													
TUBO Ø150 PARA EMPALME	TIPO	DIMENSIONES (mm)											SUPERFICIE ABSORCIÓN (dm²)
		AxB	C	D	E	F	G	H	h1	h2	M	Ø	
PVC	VBS1 Arriba	665											6,3
	VBS2 Abajo	x 250	630	215	362	345	219	570	494	80	194	166	

NOTA: LA REJILLA VA PROVISTA DE UNA FLECHA QUE INDICA SU ORIENTACIÓN
EN EL MOMENTO DE SER COLOCADA, EN FUNCIÓN DE LA PENDIENTE DE LA CALZADA.

TIPO DE REJILLA: ARRIBA O ABAJO
VBS1: CUANDO LA DIRECCIÓN DEL TRÁFICO Y EL SENTIDO DEL CURSO DEL AGUA SEAN IDÉNTICO
VBS2: CUANDO LA DIRECCIÓN DEL TRÁFICO Y EL SENTIDO DEL CURSO DEL AGUA SEAN OPUESTO

DOCUMENTO DE APROBACION DEFINITIVA

LUIS PEDRO MOREIRA FERNANDEZ
ARQUITECTO

JUNTA DE COMPENSACION SECTOR NO-3
PROPIEDAD

PROYECTO DE URBANIZACIÓN DEL NO-3 "LAS MARÍAS"
DEL P.G.O.U. DE EL PUERTO DE SANTA MARÍA

FECHA:
OCTUBRE 2024

ESCALA:
1:10 0 5 10 15 20 25cm
1:20 0 10 20 30 40 50cm
FORMATO UNE A3

TÍTULO:
RED DE SANEAMIENTO.
SECCIONES TIPO Y DETALLES.




-  CANALIZACIONES CON 3 TUBOS DE Ø200 DE POLIETILENO
2 LINEAS DE MEDIA TENSION CON CONDUCTOR 240 mm2 Al 18/30kV RH5Z1
-  ARQUETA TIPO A-1 SEVILLANA ENDESA
-  ARQUETA TIPO A-2 SEVILLANA ENDESA

DOCUMENTO DE APROBACION DEFINITIVA

LUIS PEDRO MOREIRA FERNANDEZ ARQUITECTO	JUNTA DE COMPENSACION SECTOR NO-3 PROPIEDAD	PROYECTO DE URBANIZACIÓN DEL NO-3 "LAS MARÍAS" DEL P.G.O.U. DE EL PUERTO DE SANTA MARÍA	FECHA: OCTUBRE 2024	ESCALA: FORMATO UNE A3 1:3000 FORMATO UNE A1 1:1500	TÍTULO: RED DE MEDIA TENSION CONEXION EXTERIOR AL AMBITO DEL SECTOR	11 HOJA 1 DE 3
--	--	--	------------------------	---	---	-------------------



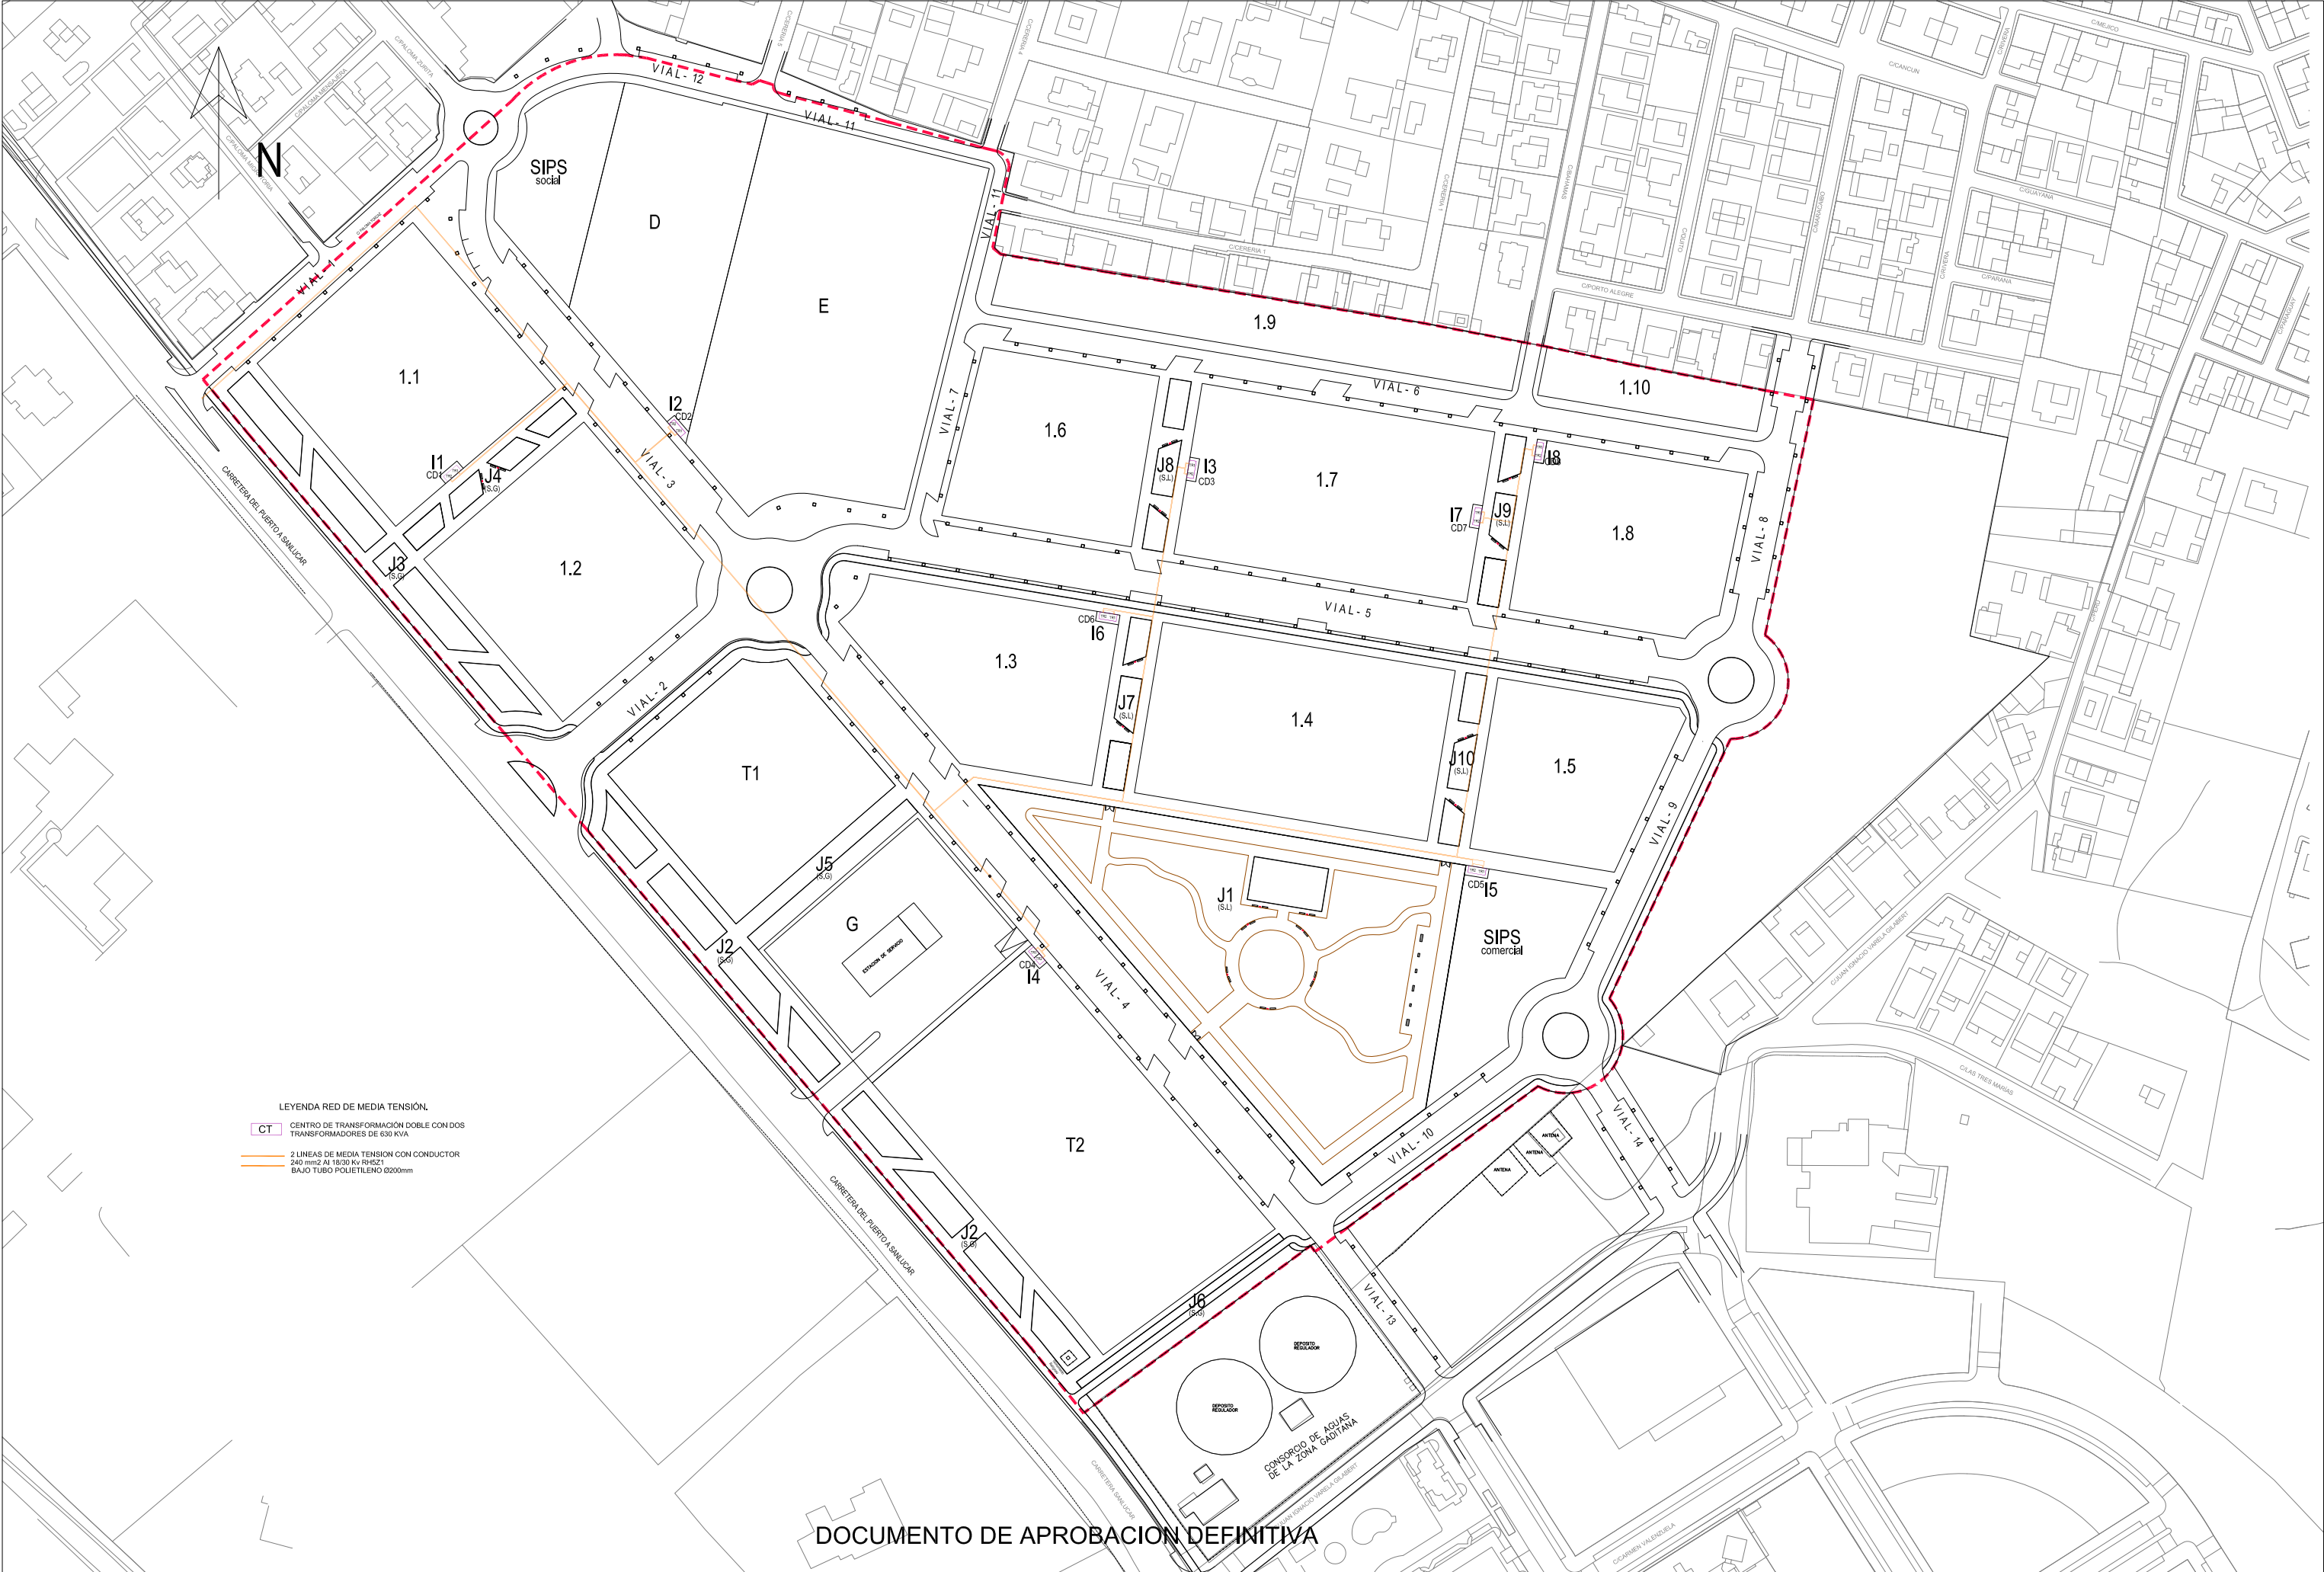

LEYENDA RED DE MEDIA TENSION.




CT CENTRO DE TRANSFORMACION DOBLE CON DOS TRANSFORMADORES DE 630 KVA

2 LINEAS DE MEDIA TENSION CON CONDUCTOR 240 mm² AI 18/30 Kv RH/21 BAJO TUBO POLIETILENO Ø200mm

DOCUMENTO DE APROBACION DEFINITIVA




ARQUETA A2 REGISTRABLE

ARQUETA CAMBIO DE SENTIDO

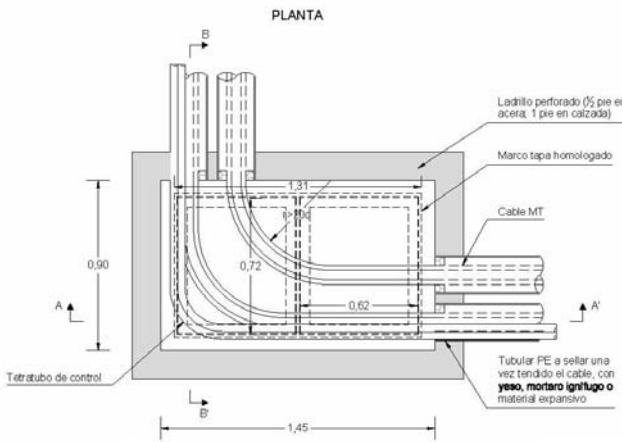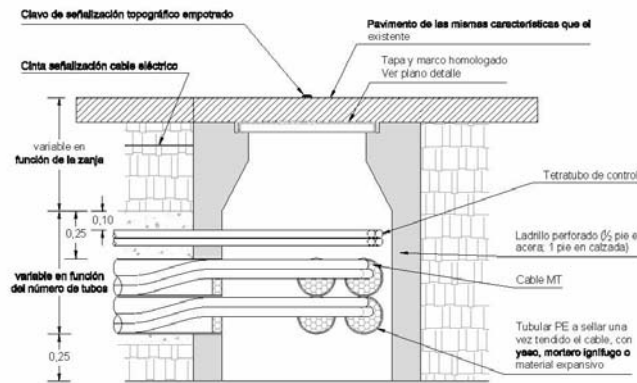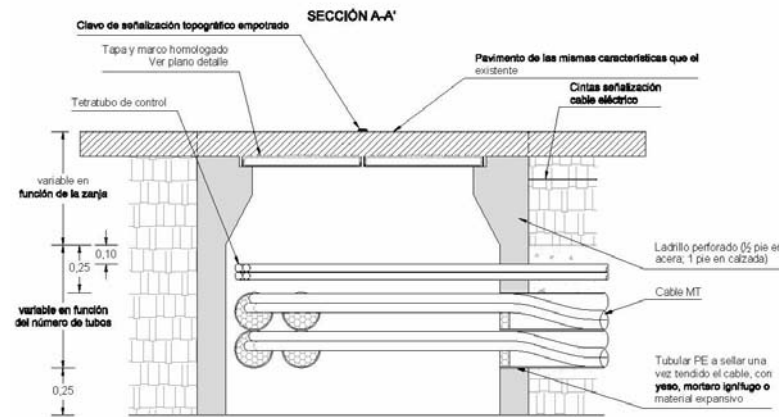


ARQUETA A2 REGISTRABLE




ARQUETA EN ALINEACIÓN

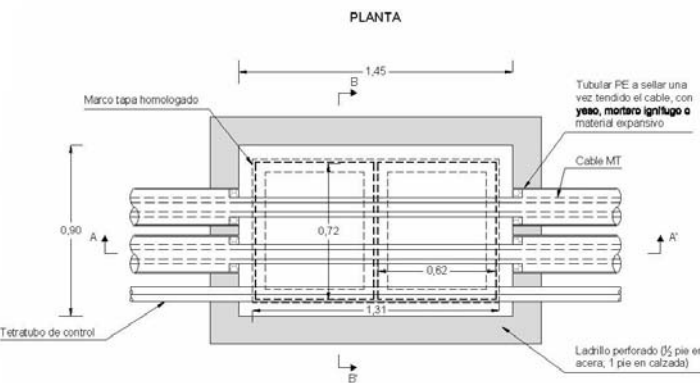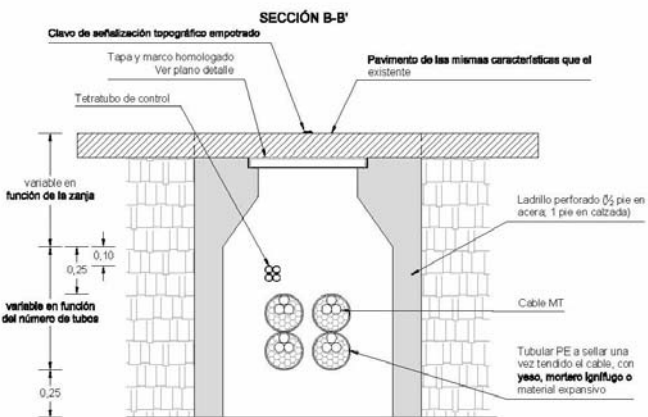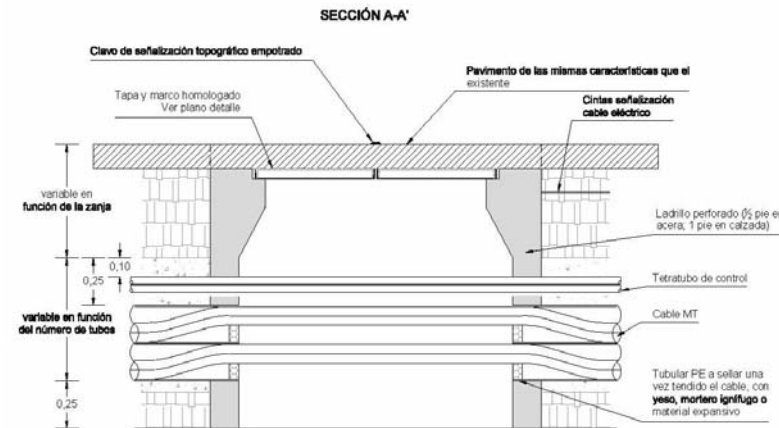

DOCUMENTO DE APROBACION DEFINITIVA

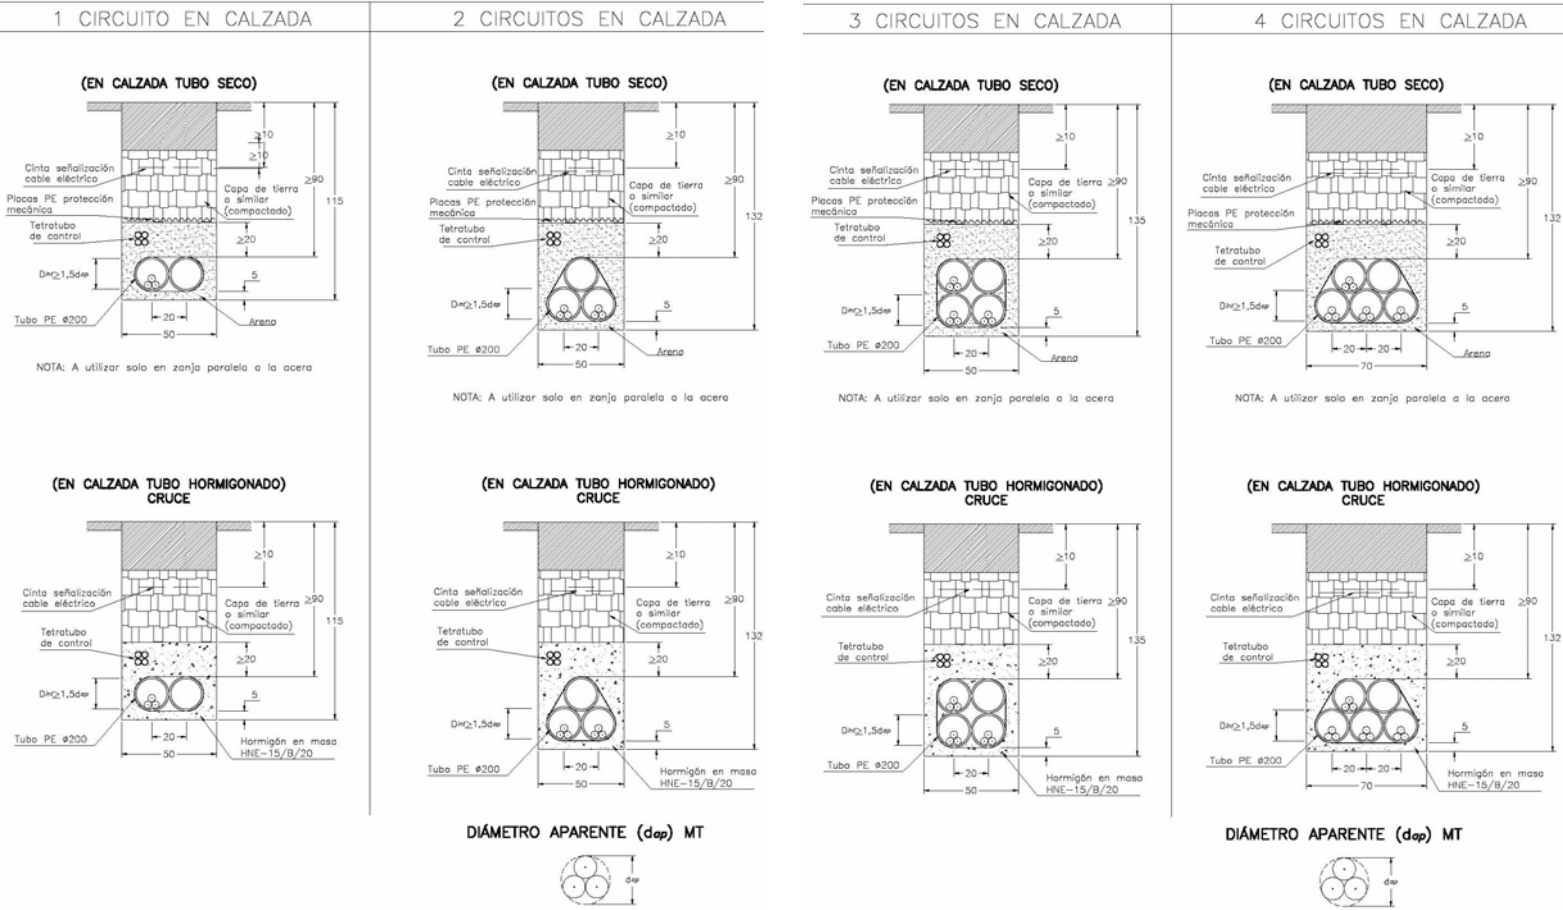

ZANJAS MT EN ZONA RURAL

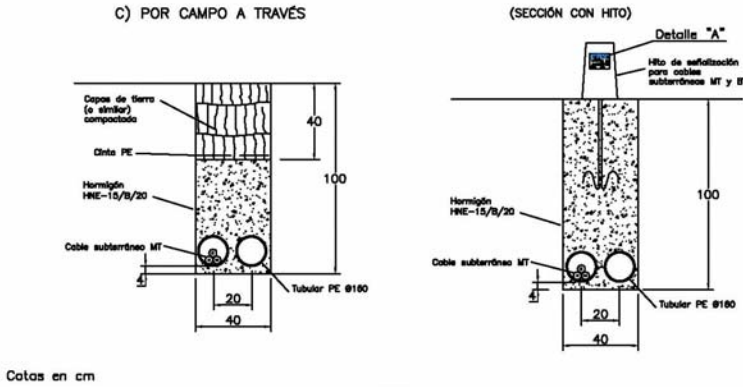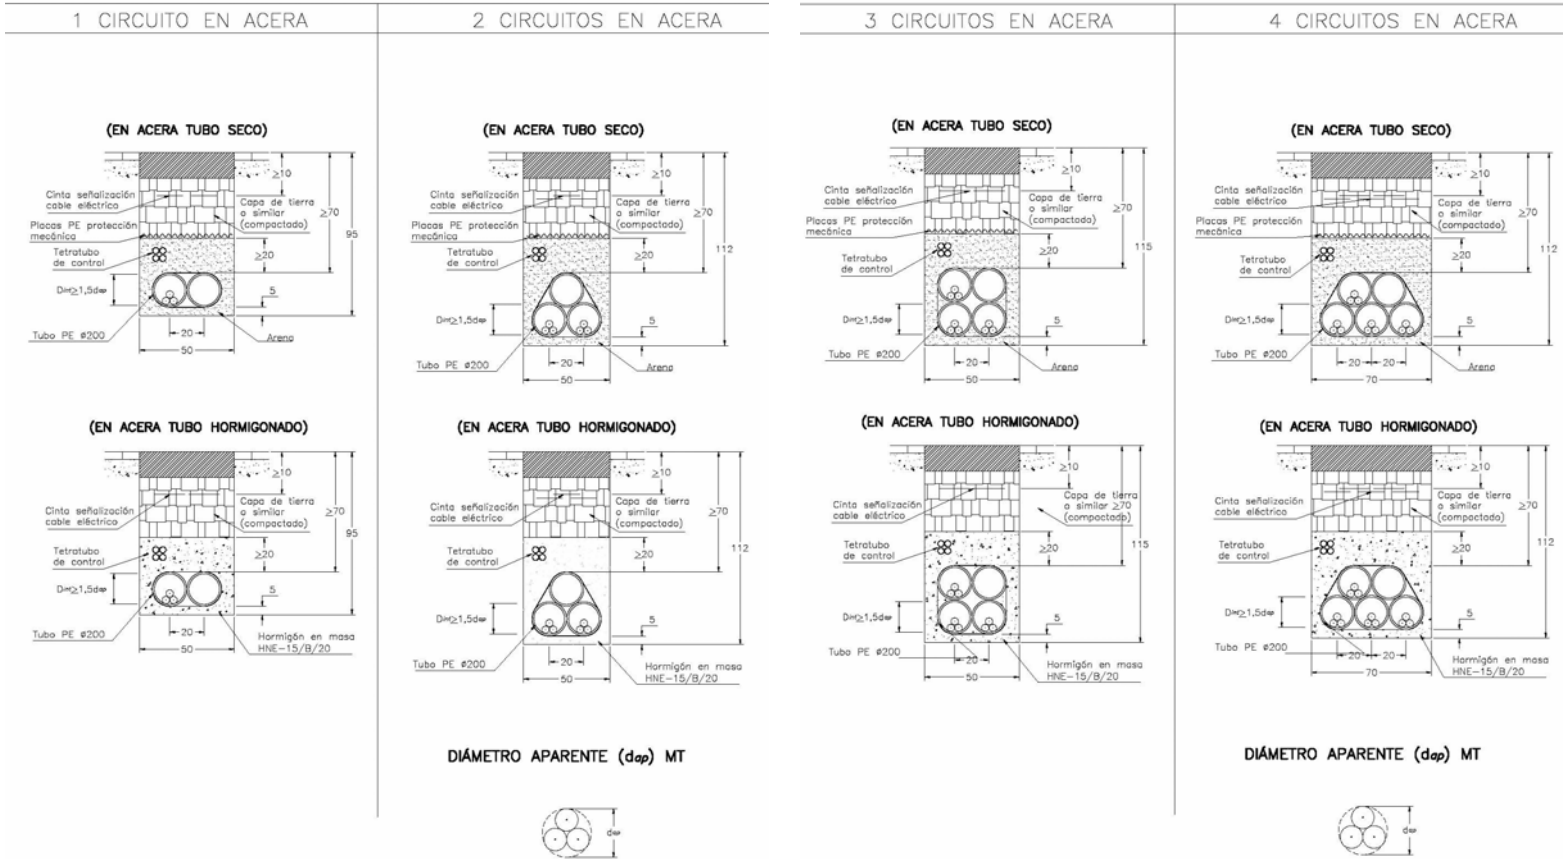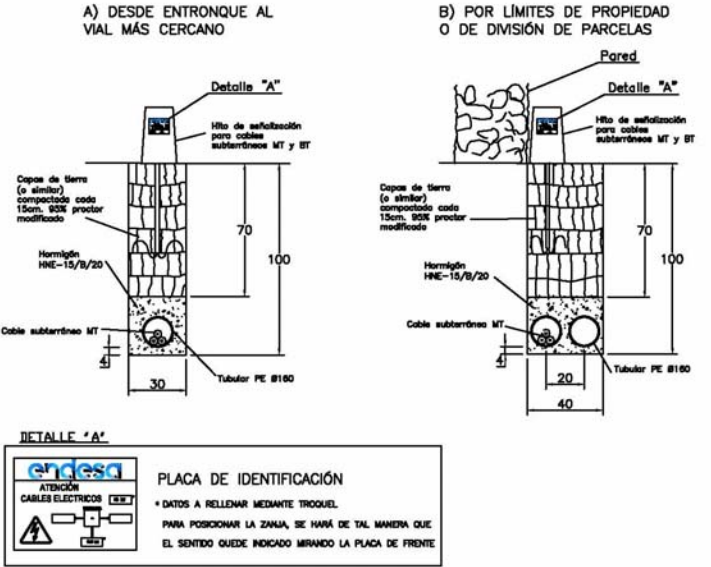

DOCUMENTO DE APROBACION DEFINITIVA

LUIS PEDRO MOREIRA FERNANDEZ
ARQUITECTO

JUNTA DE COMPENSACION SECTOR NO-3
PROPIEDAD

PROYECTO DE URBANIZACIÓN DEL NO-3 "LAS MARÍAS"
DEL P.G.O.U. DE EL PUERTO DE SANTA MARÍA


FECHA:
OCTUBRE 2024

ESCALA:
FORMATO UNE A3
1:40
FORMATO UNE A1
1:20

TÍTULO:
RED DE MEDIA TENSION
DETALLES

11

HOJA 5 DE 5

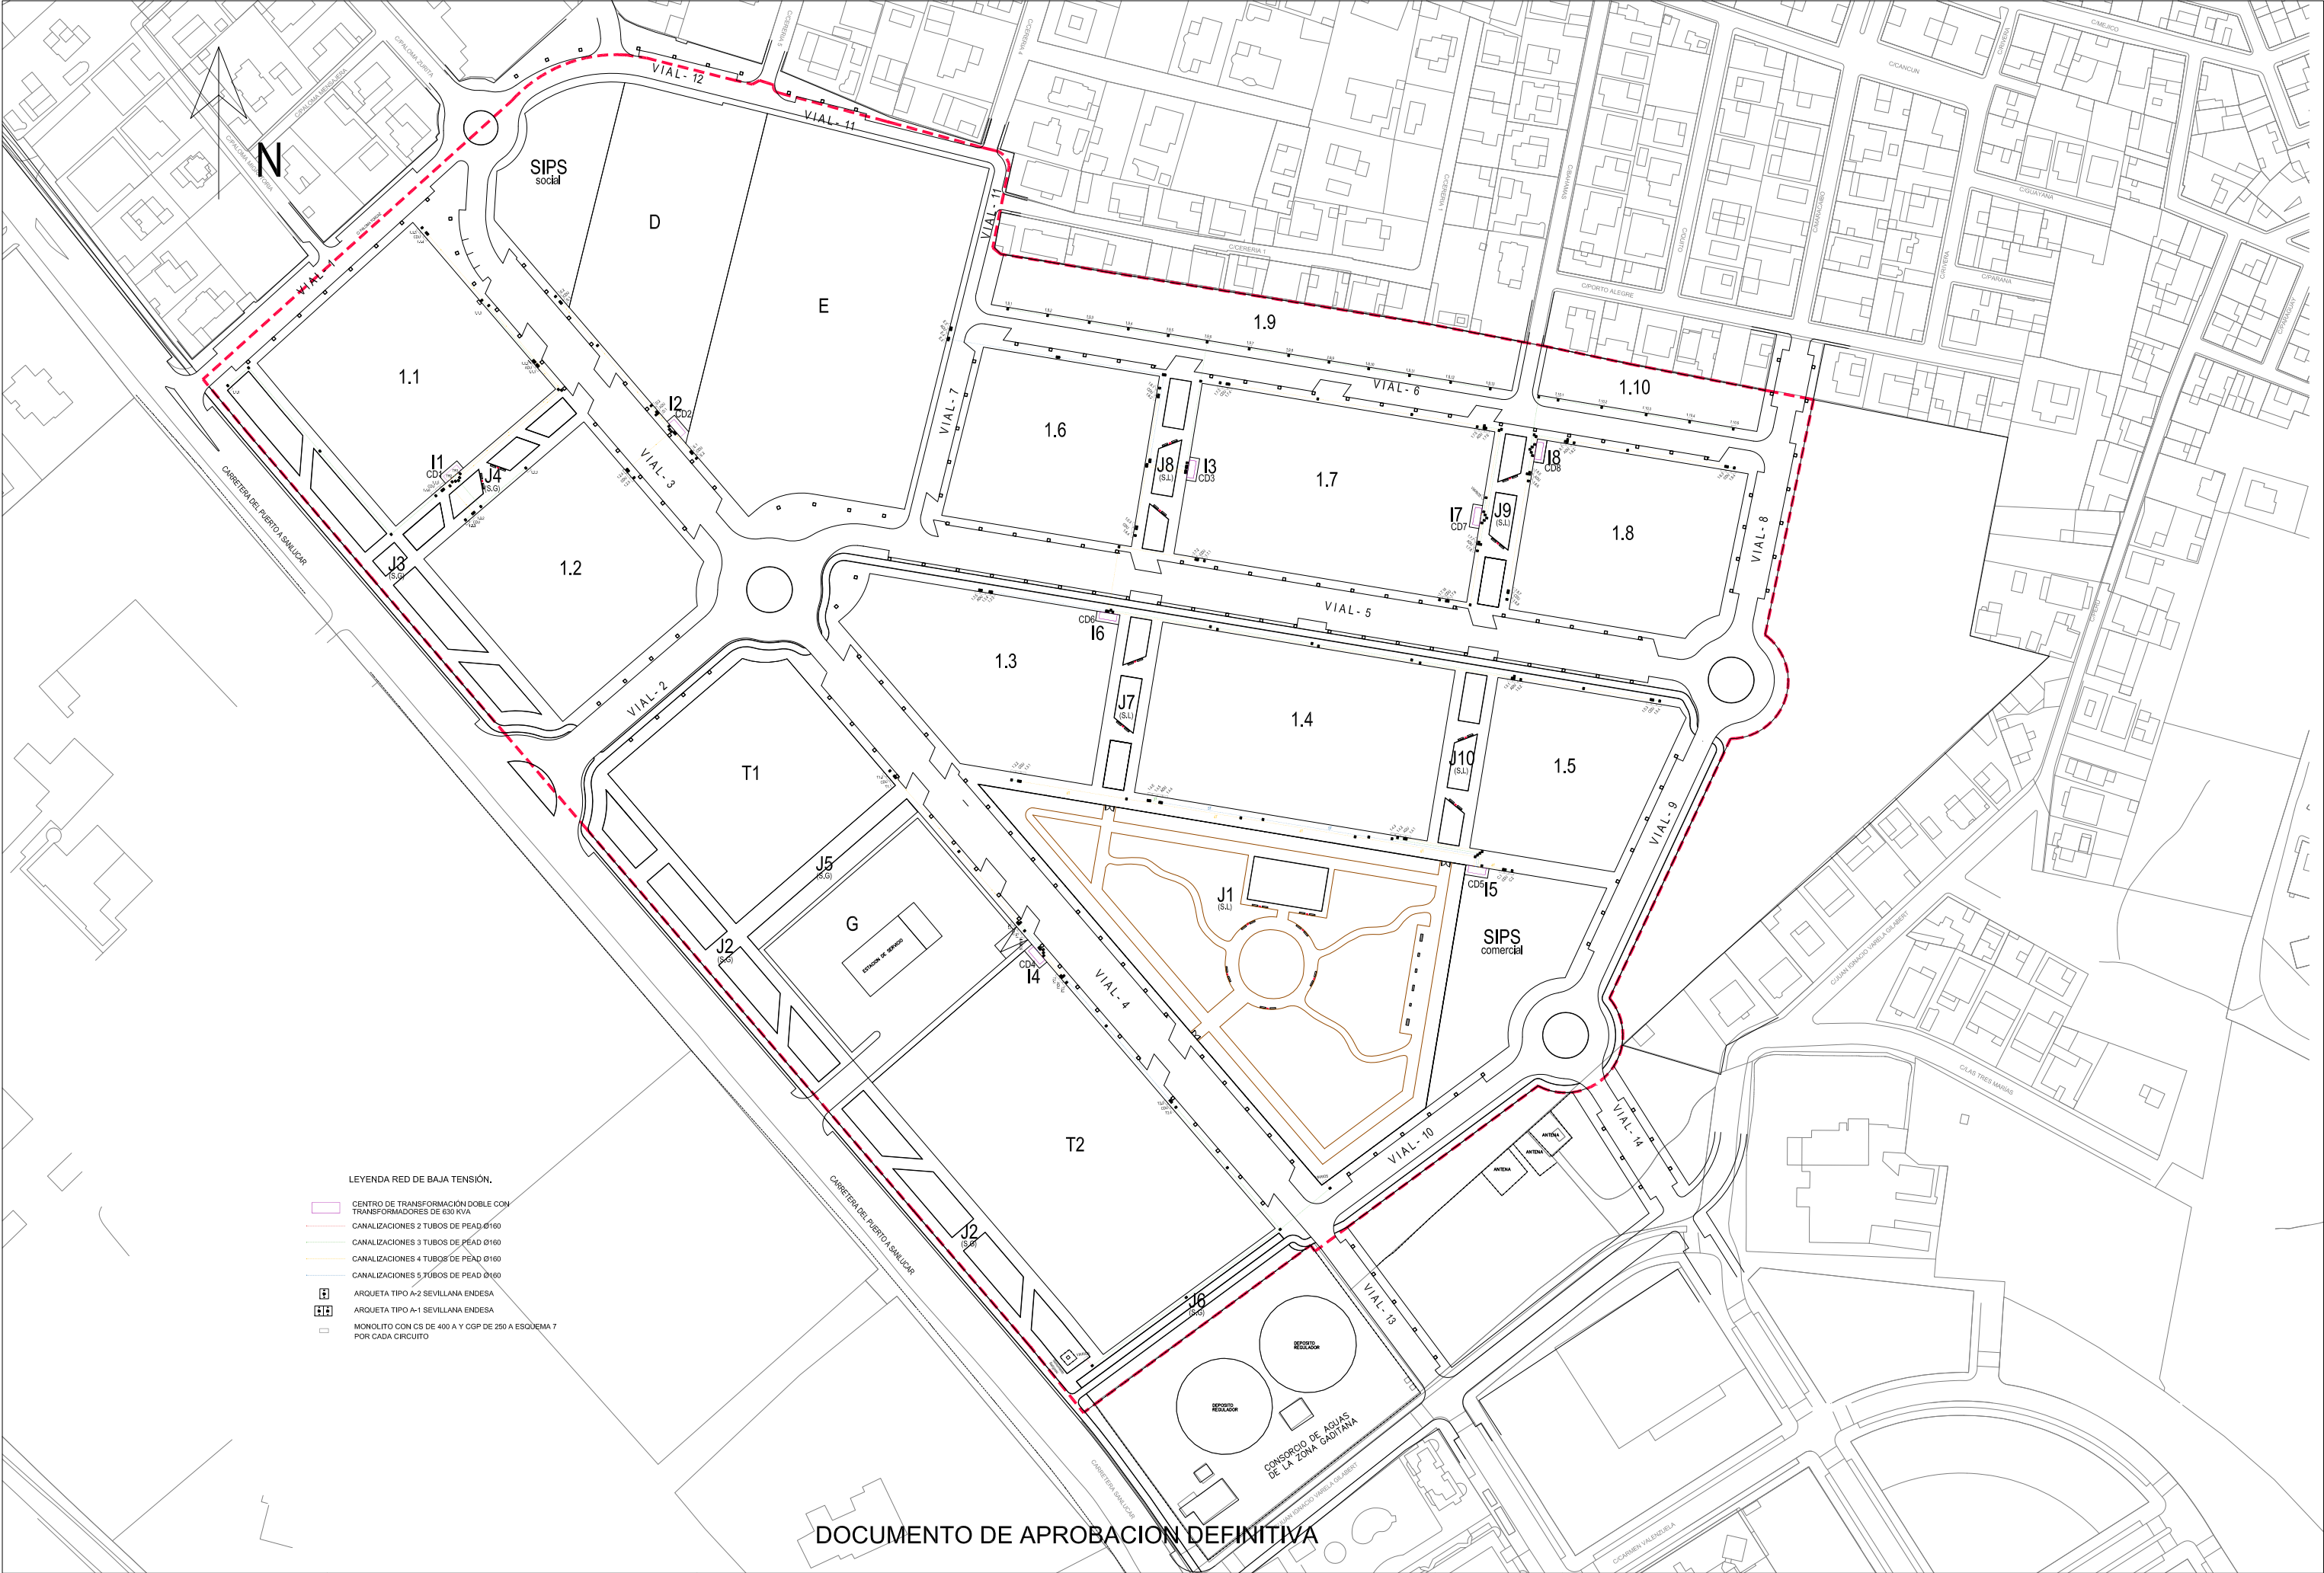

LEYENDA RED DE BAJA TENSION.

- CENTRO DE TRANSFORMACION DOBLE CON TRANSFORMADORES DE 630 KVA
- CANALIZACIONES 2 TUBOS DE PEAD Ø160
- CANALIZACIONES 3 TUBOS DE PEAD Ø160
- CANALIZACIONES 4 TUBOS DE PEAD Ø160
- CANALIZACIONES 5 TUBOS DE PEAD Ø160
- ARQUETA TIPO A-2 SEVILLANA ENDESA
- ARQUETA TIPO A-1 SEVILLANA ENDESA
- MONOLITO CON CS DE 400 A Y CGP DE 250 A ESQUEMA 7 POR CADA CIRCUITO

DOCUMENTO DE APROBACION DEFINITIVA

LUIS PEDRO MOREIRA FERNANDEZ
ARQUITECTO

JUNTA DE COMPENSACION SECTOR NO-3
PROPIEDAD


PROYECTO DE URBANIZACIÓN DEL NO-3 "LAS MARÍAS"
DEL P.G.O.U. DE EL PUERTO DE SANTA MARÍA




FECHA:
OCTUBRE 2024

ESCALA:
FORMATO UNE A3
1:2000
FORMATO UNE A1
1:1000

TÍTULO:
**RED DE BAJA TENSION
CANALIZACIONES**

12
HOJA 1 DE 4

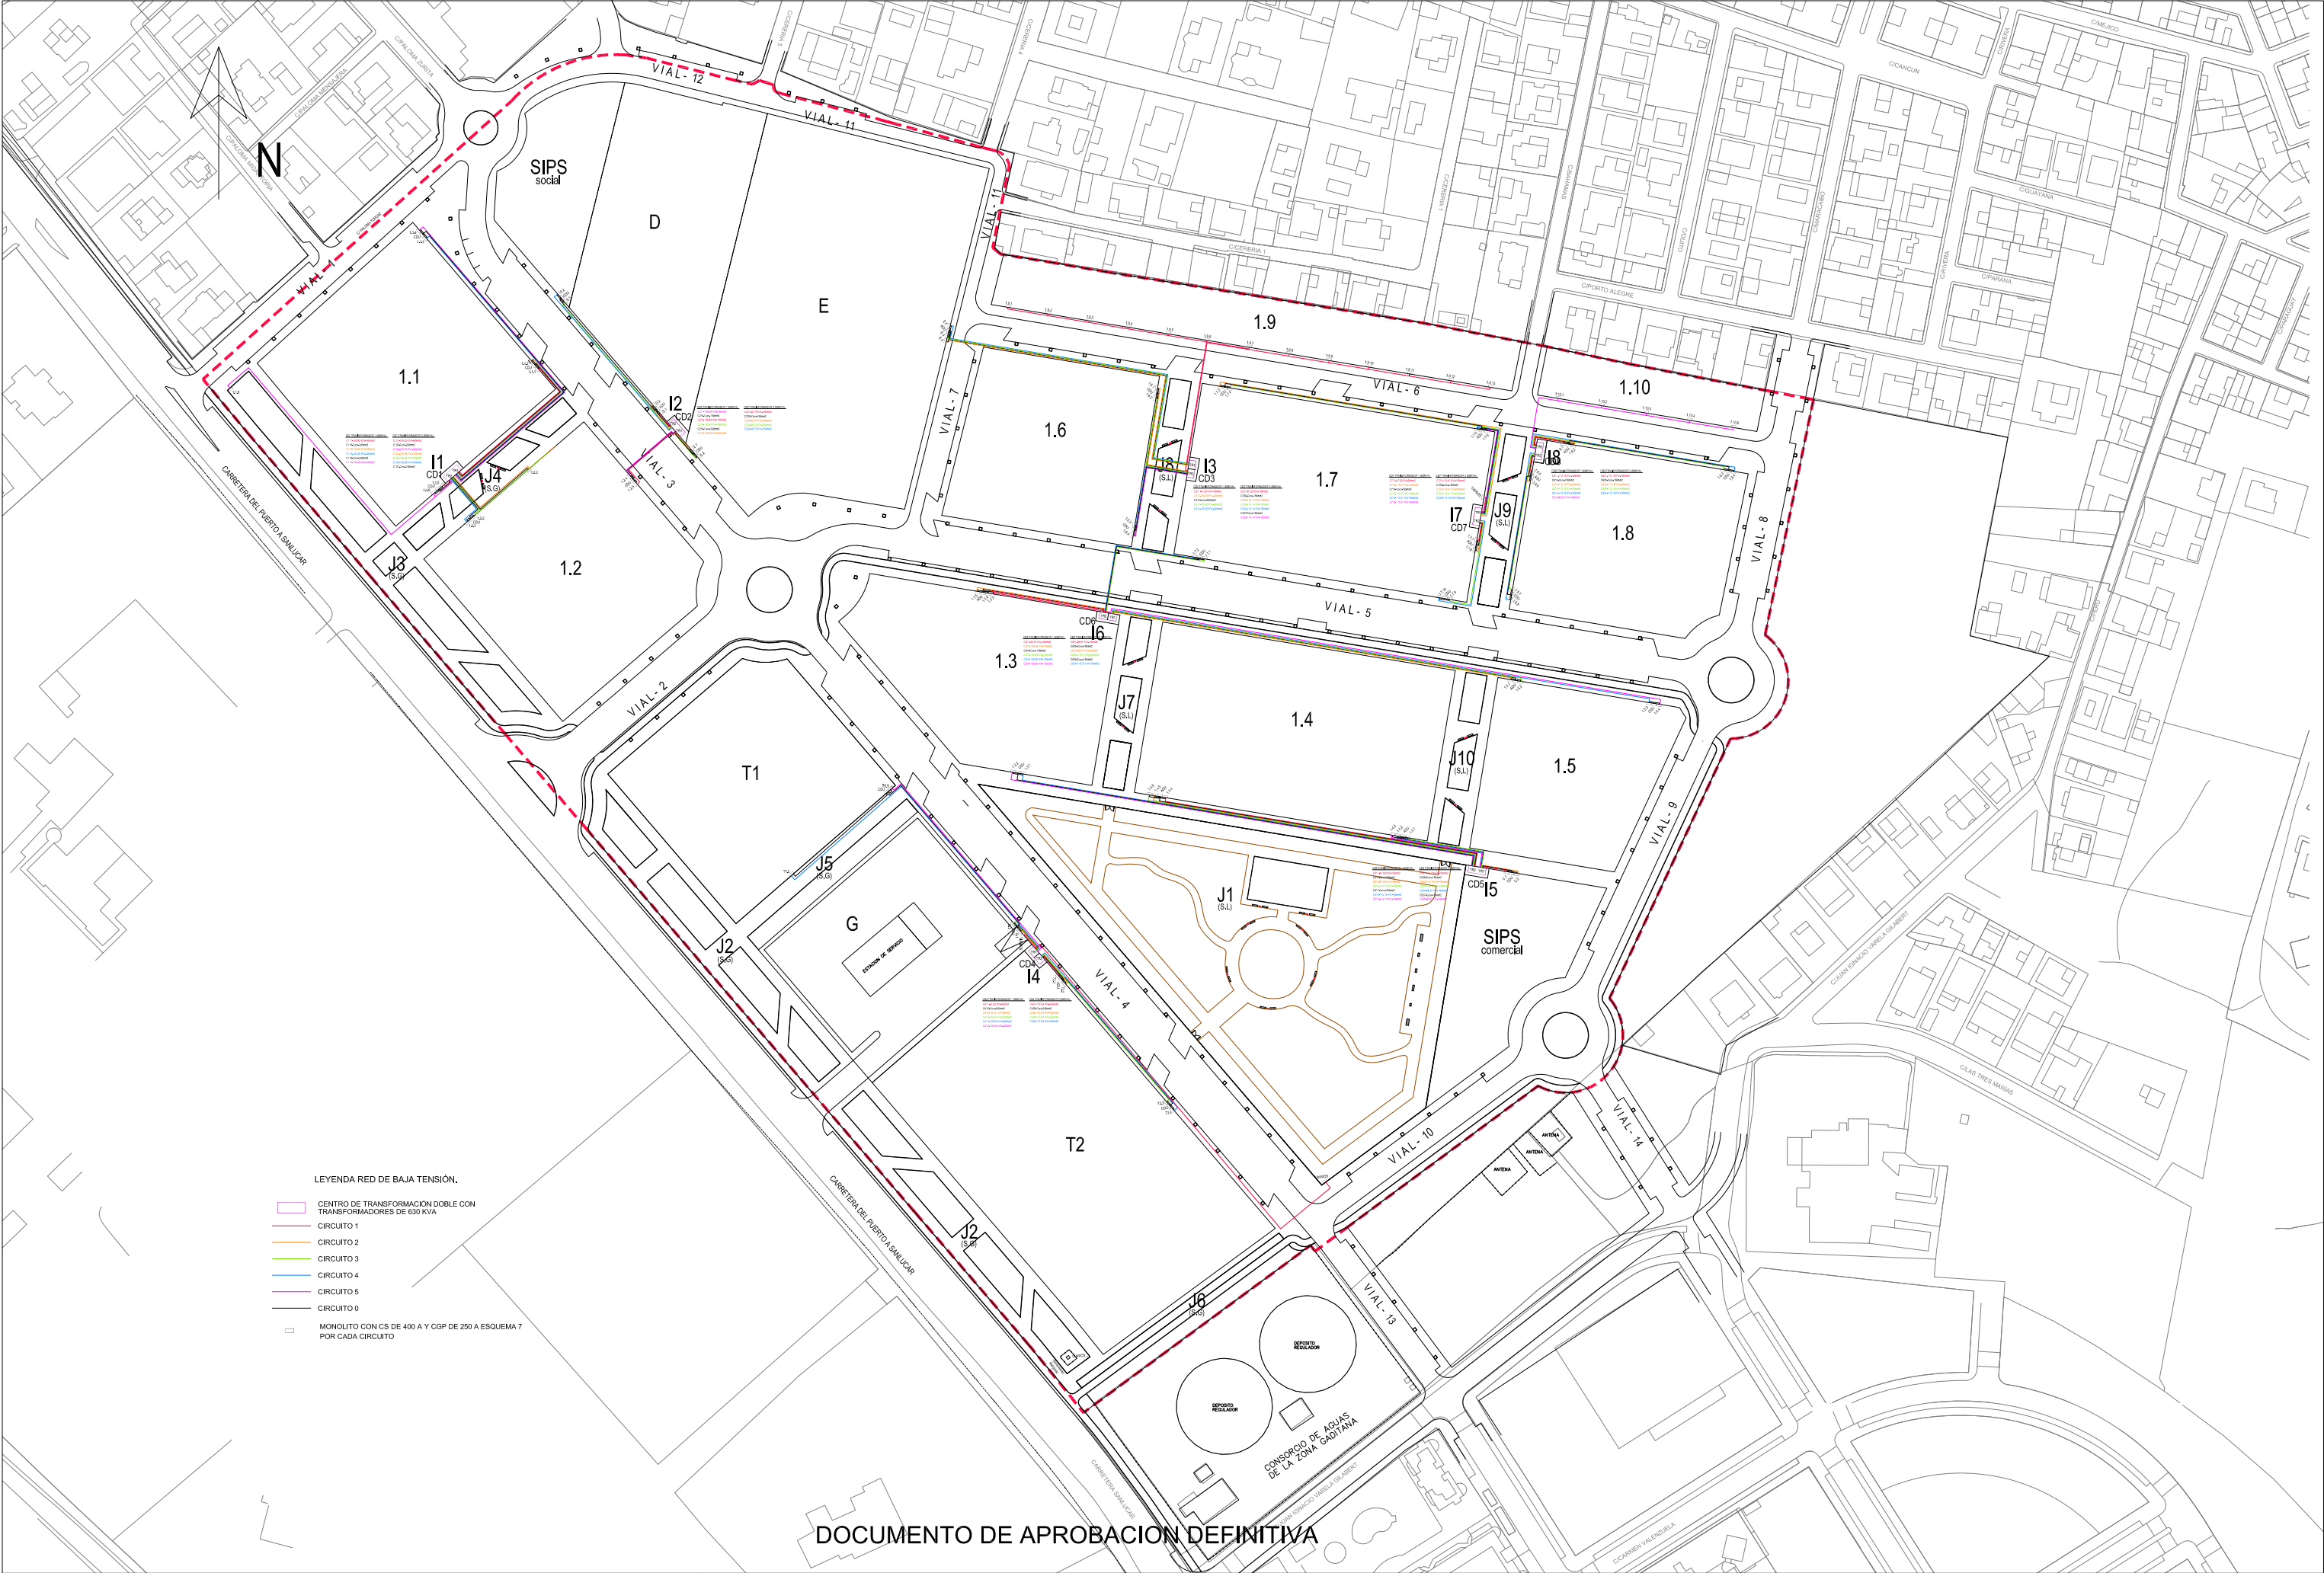

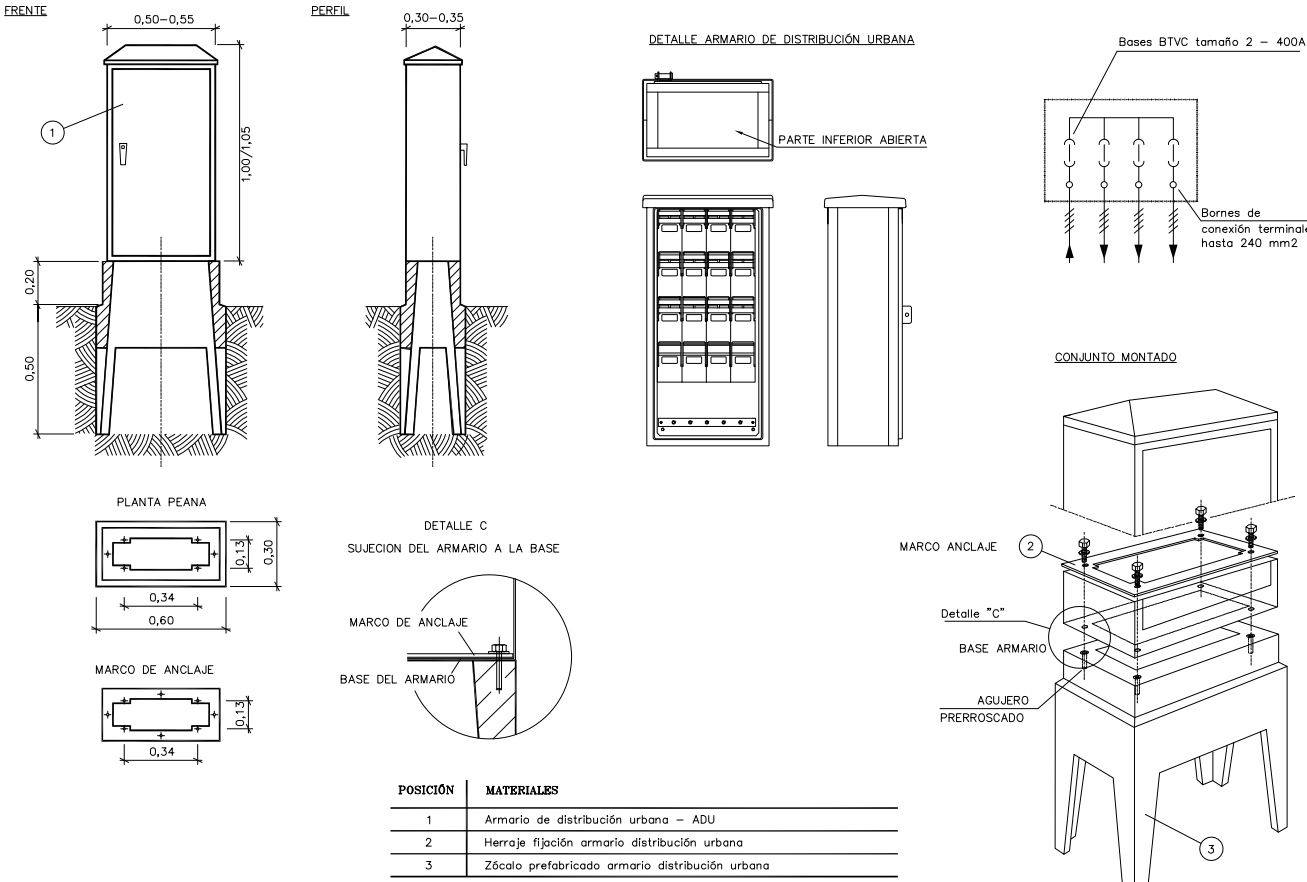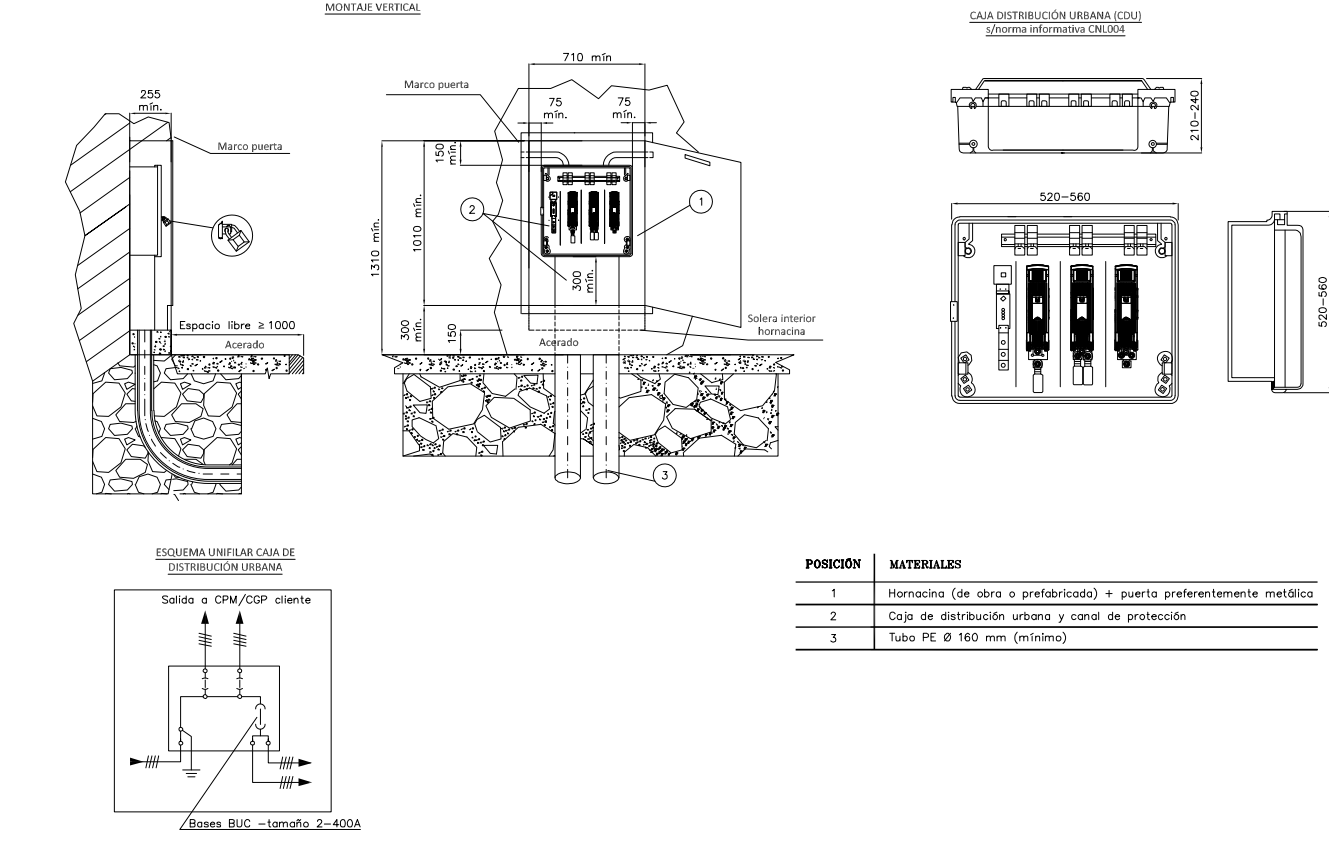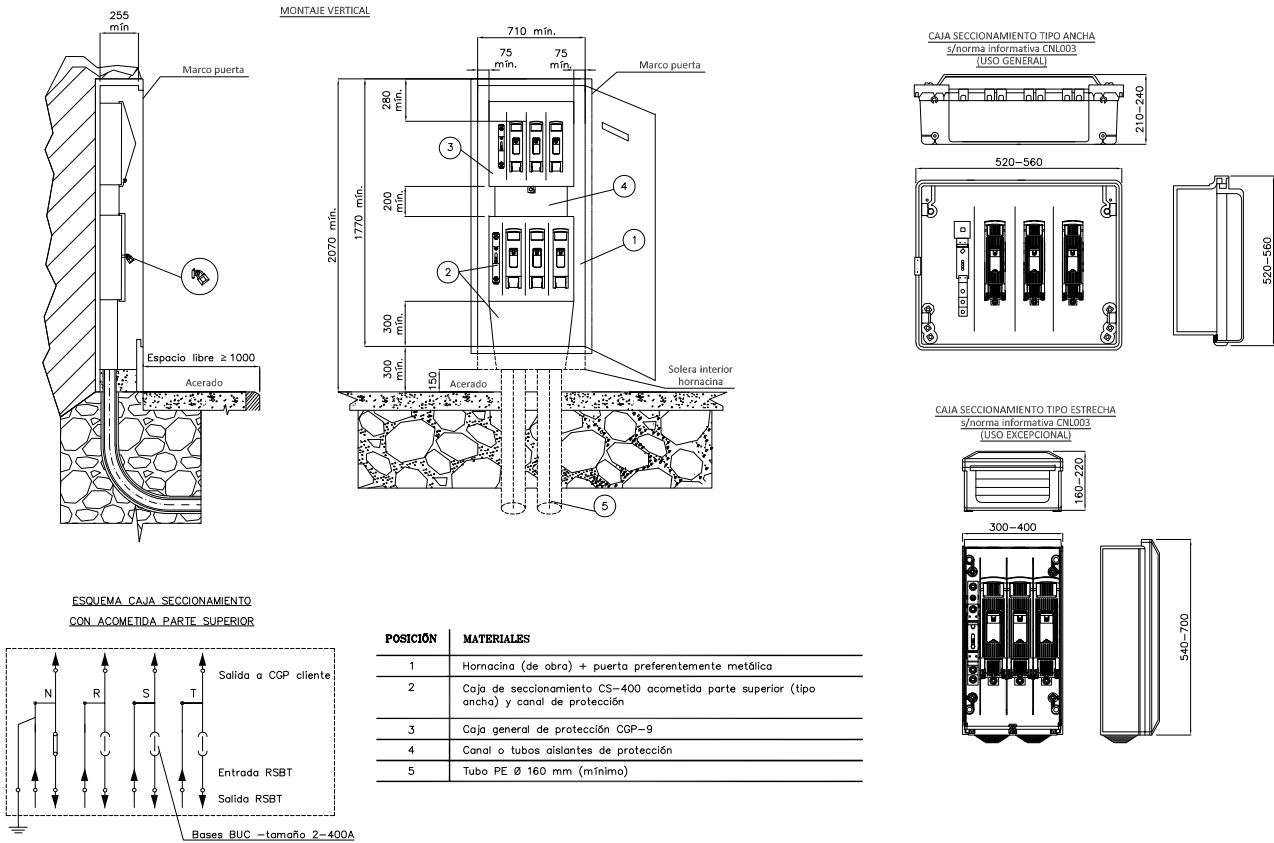

DOCUMENTO DE APROBACION DEFINITIVA

LUIS PEDRO MOREIRA FERNANDEZ
ARQUITECTO

JUNTA DE COMPENSACION SECTOR NO-3
PROPIEDAD

PROYECTO DE URBANIZACIÓN DEL NO-3 "LAS MARÍAS"
DEL P.G.O.U. DE EL PUERTO DE SANTA MARÍA

FECHA:
OCTUBRE 2024


ESCALA:
FORMATO UNE A3
1:50
FORMATO UNE A1
1:25

TÍTULO:
RED DE BAJA TENSION
DETALLES

12


HOJA 3 DE 4

1 CIRCUITO EN ACERA 2 CIRCUITOS EN ACERA 3 CIRCUITOS EN ACERA 4 CIRCUITOS EN ACERA

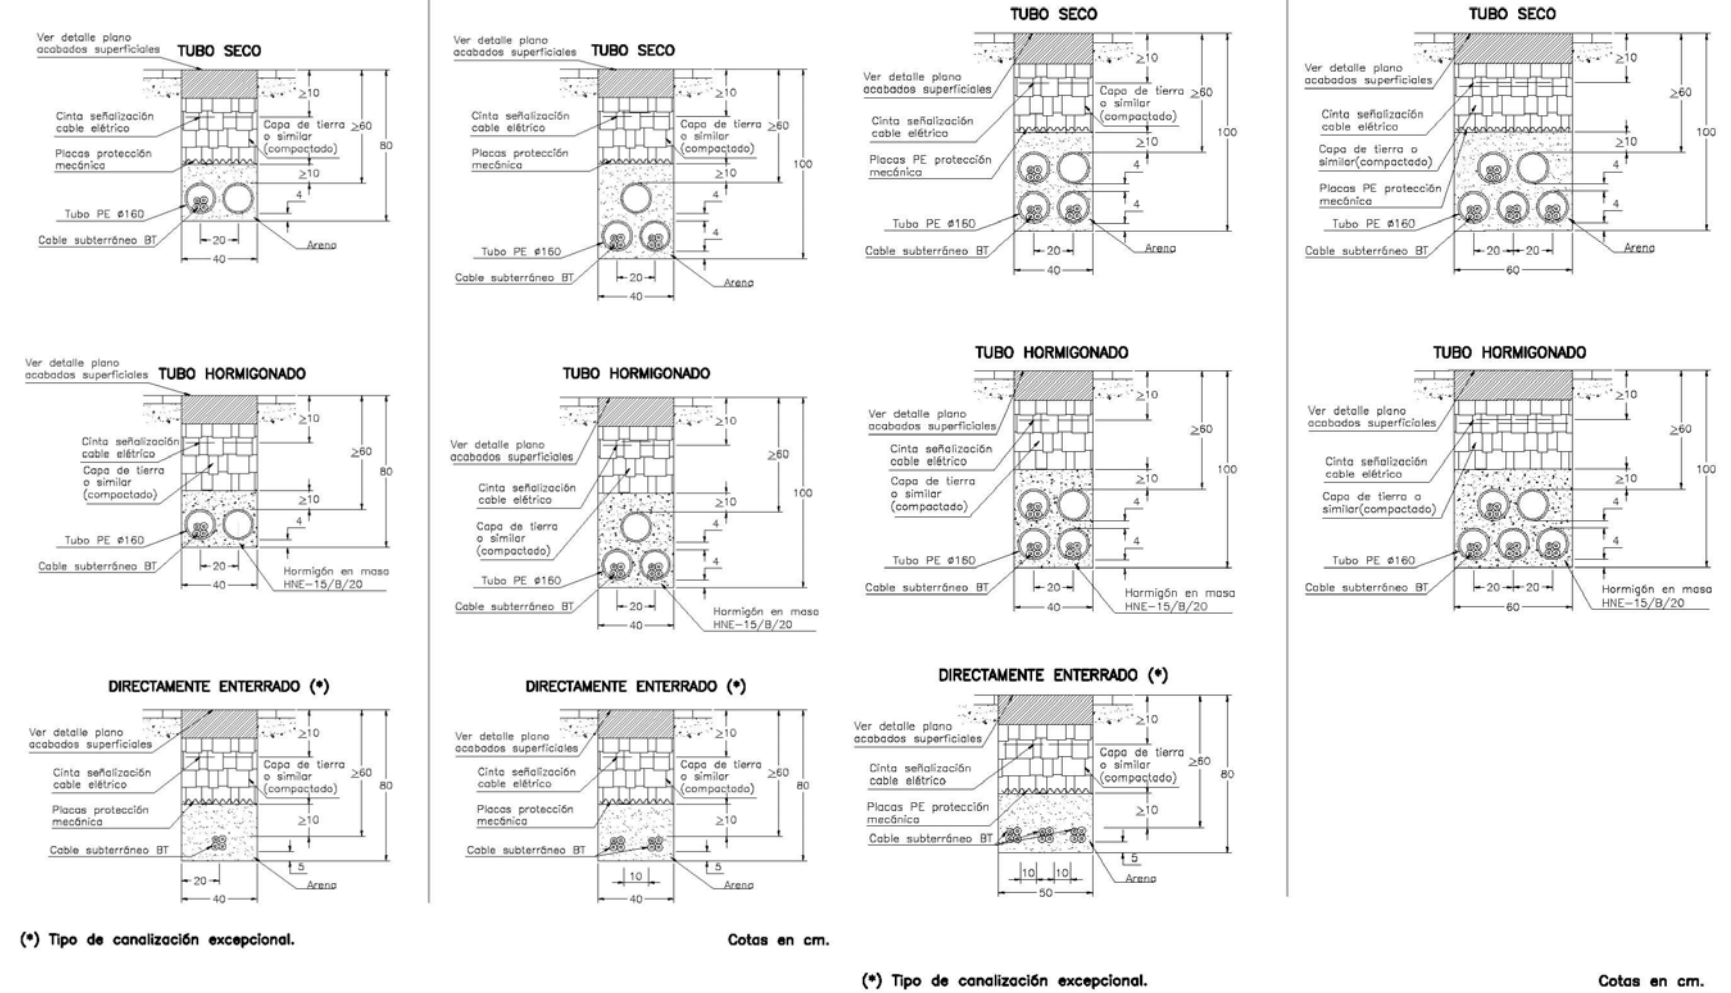


(**) En canalizaciones mixtas, los tubulares para el cable de media tensión serán de #200 mm (excepto en suelo rural donde podrán ser de #160 mm).

1 CIRCUITO EN CALZADA 2 CIRCUITOS EN CALZADA

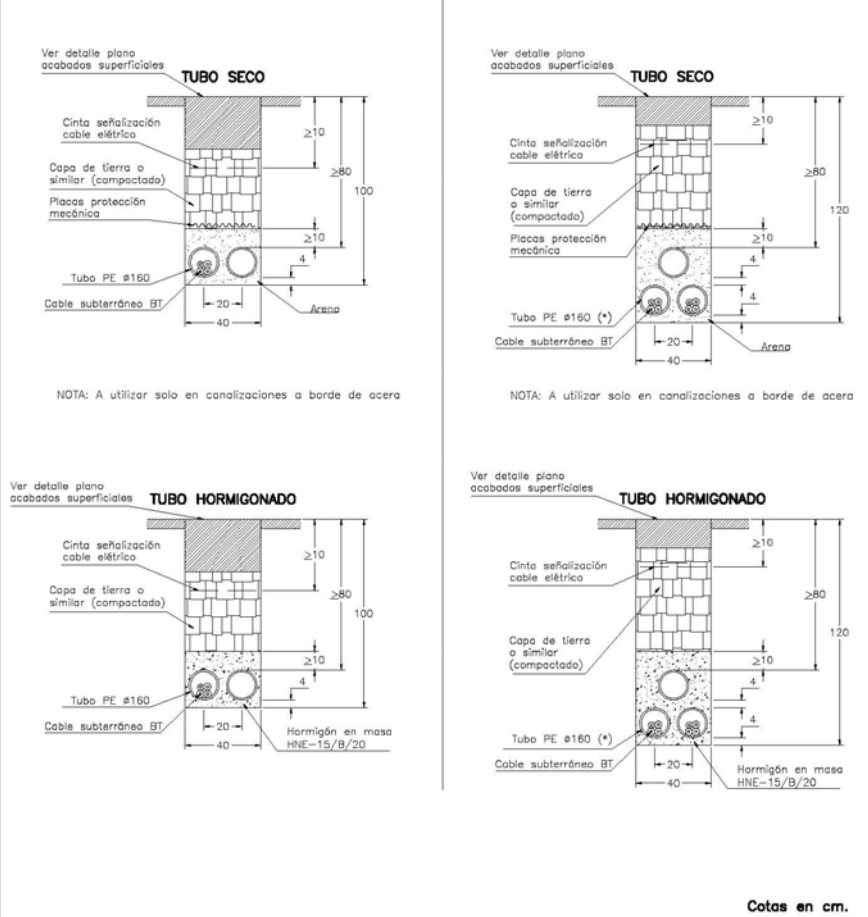

3 CIRCUITOS EN CALZADA 4 CIRCUITOS EN CALZADA

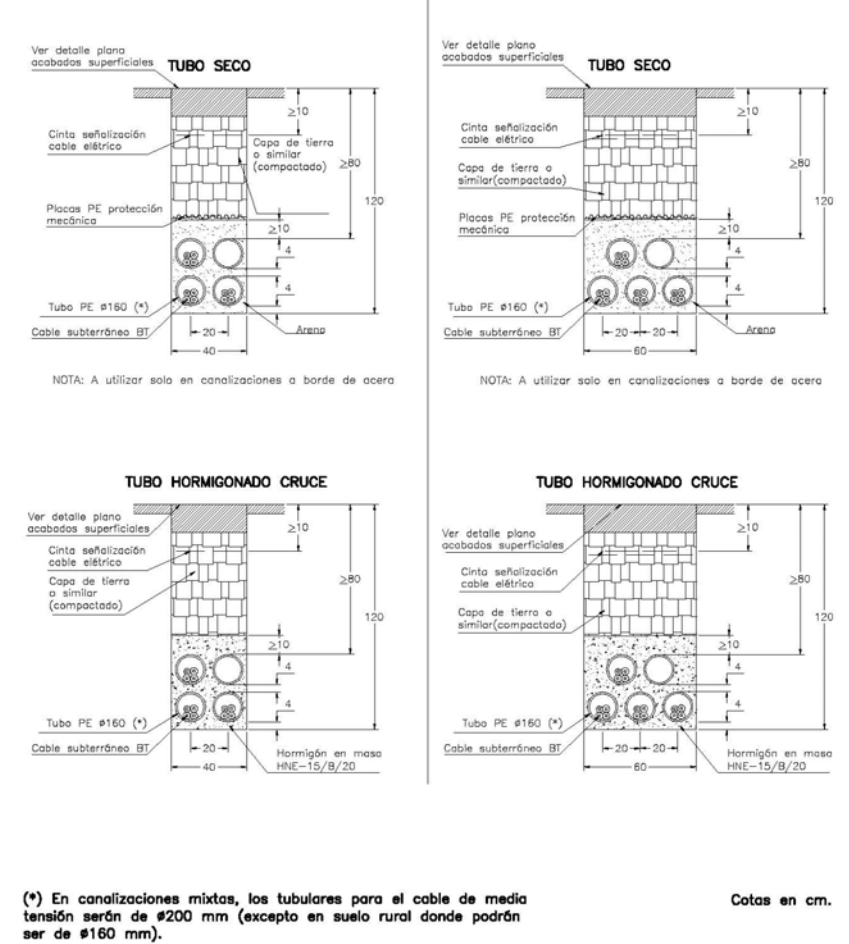

DOCUMENTO DE APROBACION DEFINITIVA

LUIS PEDRO MOREIRA FERNANDEZ
ARQUITECTO

JUNTA DE COMPENSACION SECTOR NO-3
PROPIEDAD

PROYECTO DE URBANIZACIÓN DEL NO-3 "LAS MARÍAS"
DEL P.G.O.U. DE EL PUERTO DE SANTA MARÍA


FECHA:
OCTUBRE 2024

ESCALA:
FORMATO UNE A3
1:40
FORMATO UNE A1
1:20

TÍTULO:
RED DE BAJA TENSION
DETALLES

12

HOJA 4 DE 4

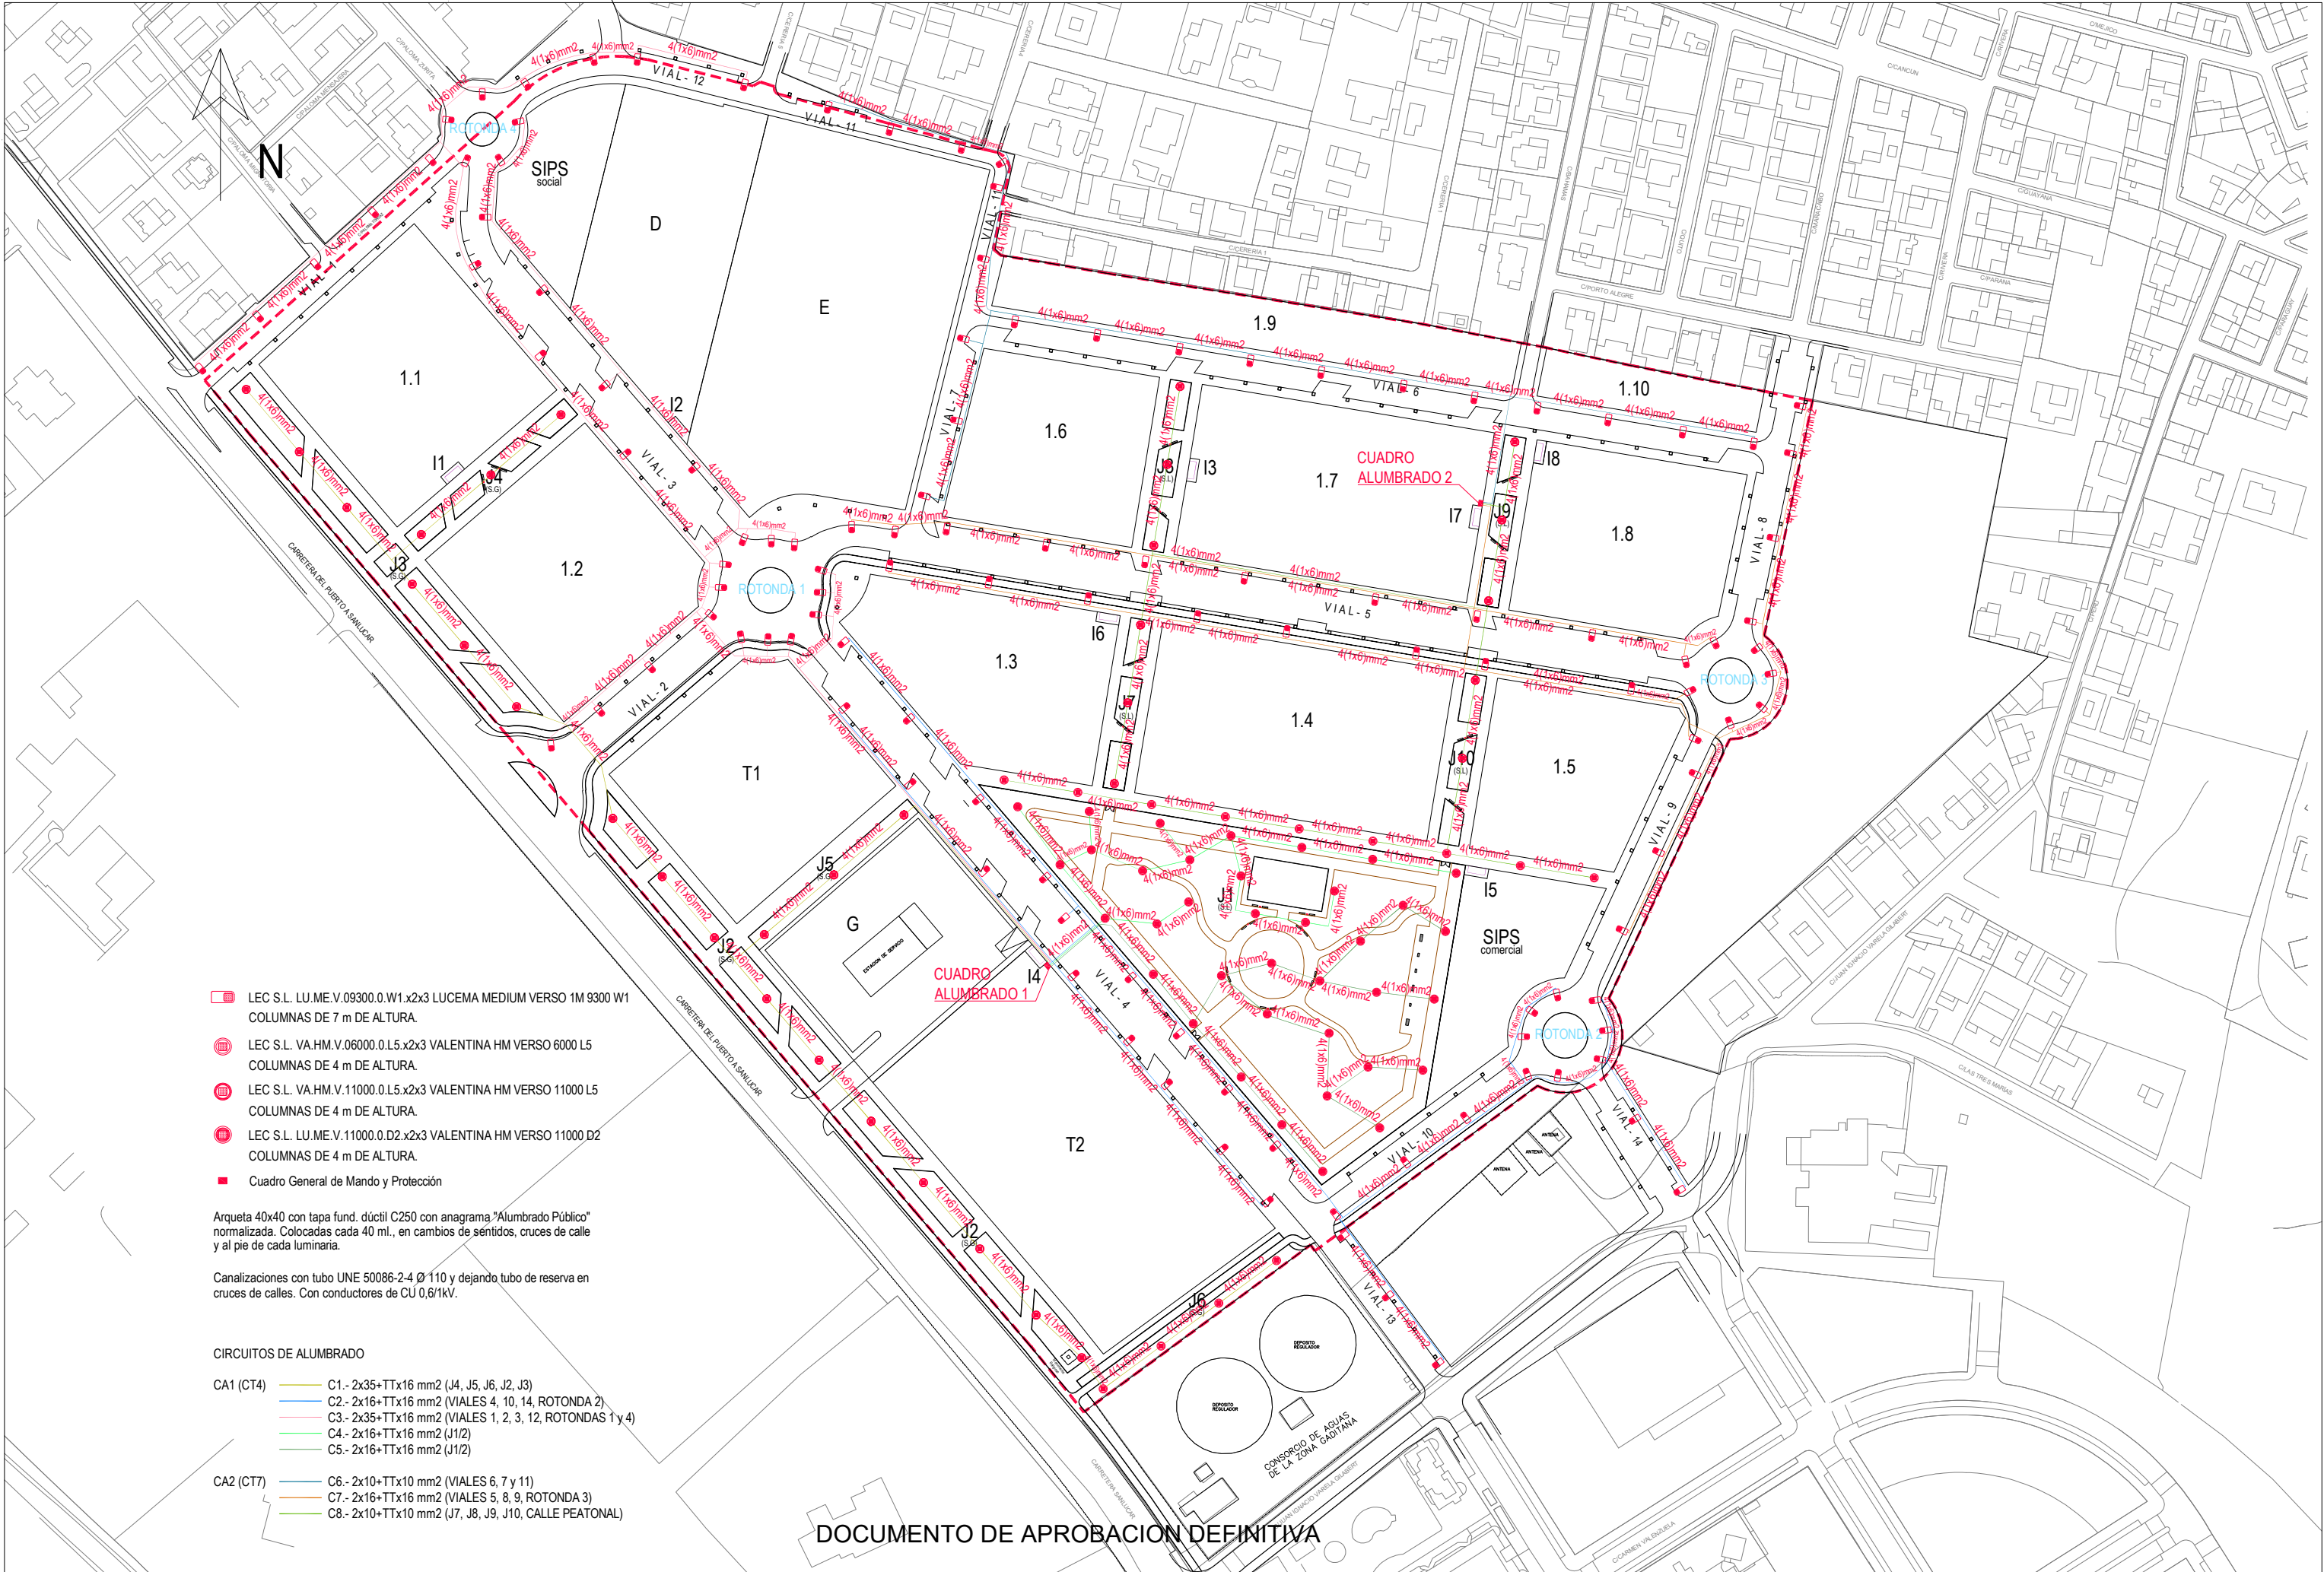

- LEC S.L. LU.ME.V.09300.0.W1.x2x3 LUCEMA MEDIUM VERSO 1M 9300 W1 COLUMNAS DE 7 m DE ALTURA.
- LEC S.L. VA.HM.V.06000.0.L5.x2x3 VALENTINA HM VERSO 6000 L5 COLUMNAS DE 4 m DE ALTURA.
- LEC S.L. VA.HM.V.11000.0.L5.x2x3 VALENTINA HM VERSO 11000 L5 COLUMNAS DE 4 m DE ALTURA.
- LEC S.L. LU.ME.V.11000.0.D2.x2x3 VALENTINA HM VERSO 11000 D2 COLUMNAS DE 4 m DE ALTURA.
- Cuadro General de Mando y Protección


Arqueta 40x40 con tapa fund. dúctil C250 con anagrama "Alumbrado Público" normalizada. Colocadas cada 40 ml., en cambios de sentidos, cruces de calle y al pie de cada luminaria.

Canalizaciones con tubo UNE 50086-2-4 Ø 110 y dejando tubo de reserva en cruces de calles. Con conductores de CU 0,6/1kV.


CIRCUITOS DE ALUMBRADO

- CA1 (CT4)
 - C1.- 2x35+TTx16 mm2 (J4, J5, J6, J2, J3)
 - C2.- 2x16+TTx16 mm2 (VIALES 4, 10, 14, ROTONDA 2)
 - C3.- 2x35+TTx16 mm2 (VIALES 1, 2, 3, 12, ROTONDAS 1 y 4)
 - C4.- 2x16+TTx16 mm2 (J1/2)
 - C5.- 2x16+TTx16 mm2 (J1/2)
- CA2 (CT7)
 - C6.- 2x10+TTx10 mm2 (VIALES 6, 7 y 11)
 - C7.- 2x16+TTx16 mm2 (VIALES 5, 8, 9, ROTONDA 3)
 - C8.- 2x10+TTx10 mm2 (J7, J8, J9, J10, CALLE PEATONAL)

DOCUMENTO DE APROBACION DEFINITIVA

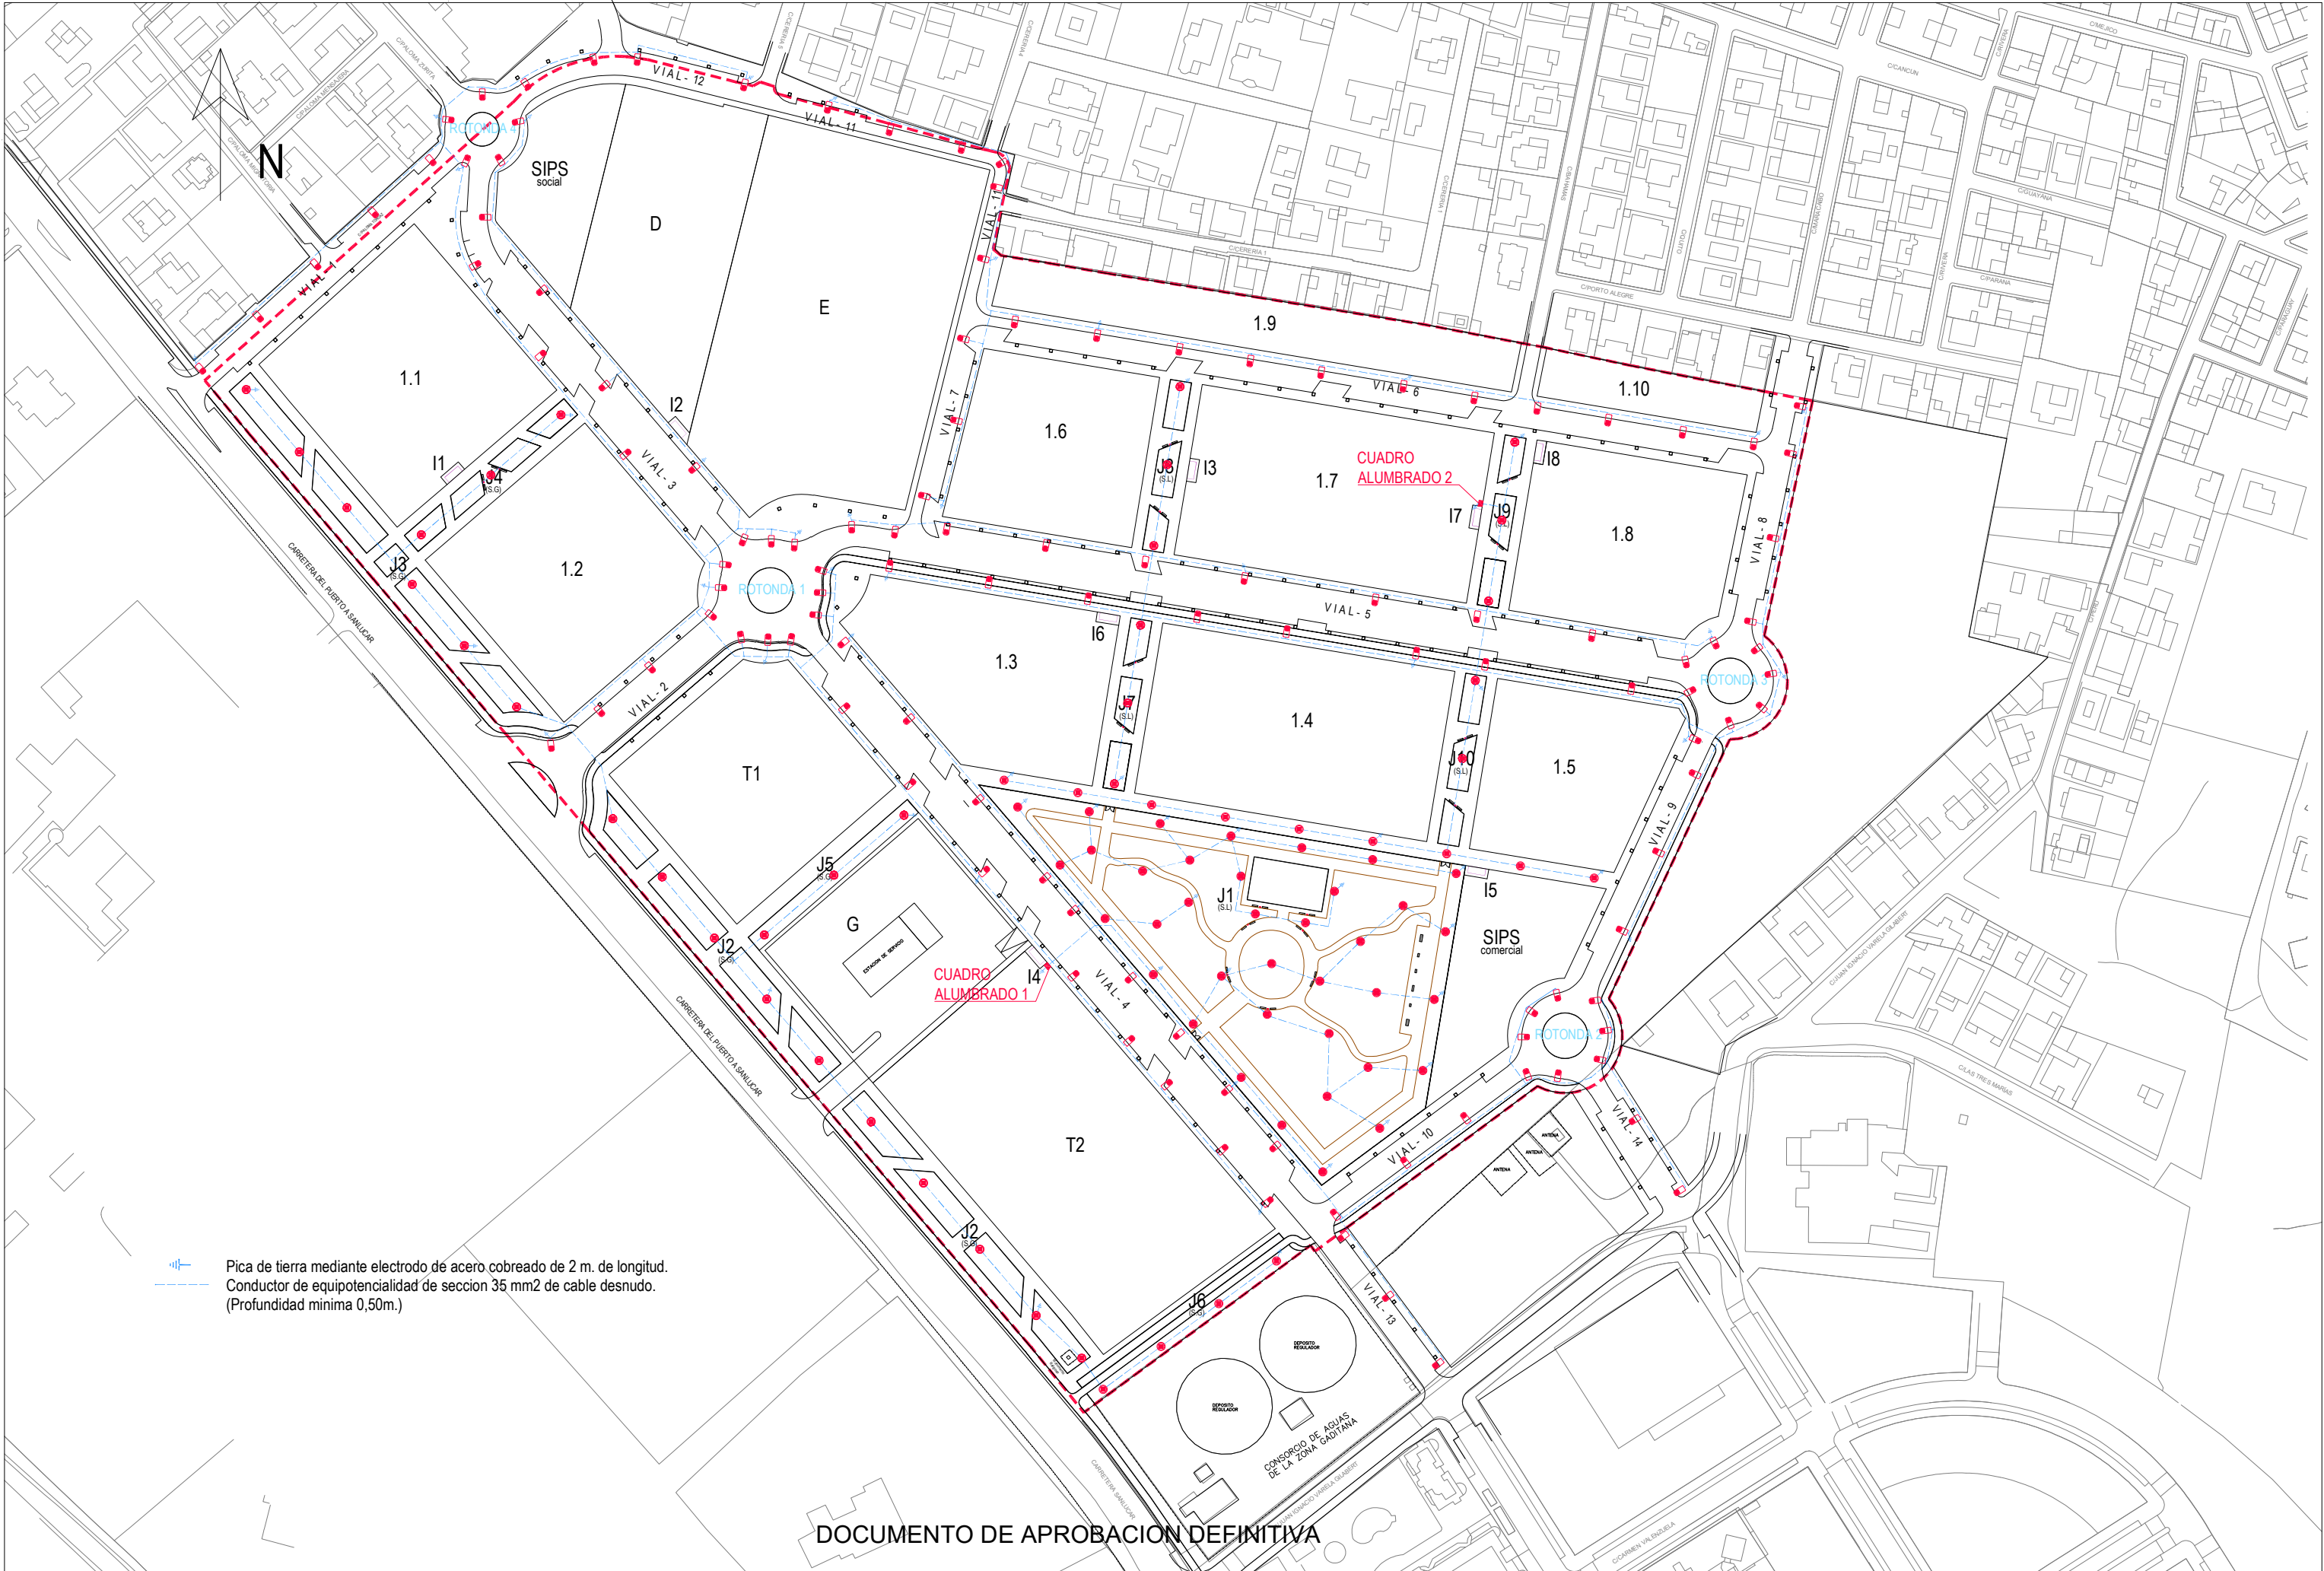

DOCUMENTO DE APROBACION DEFINITIVA

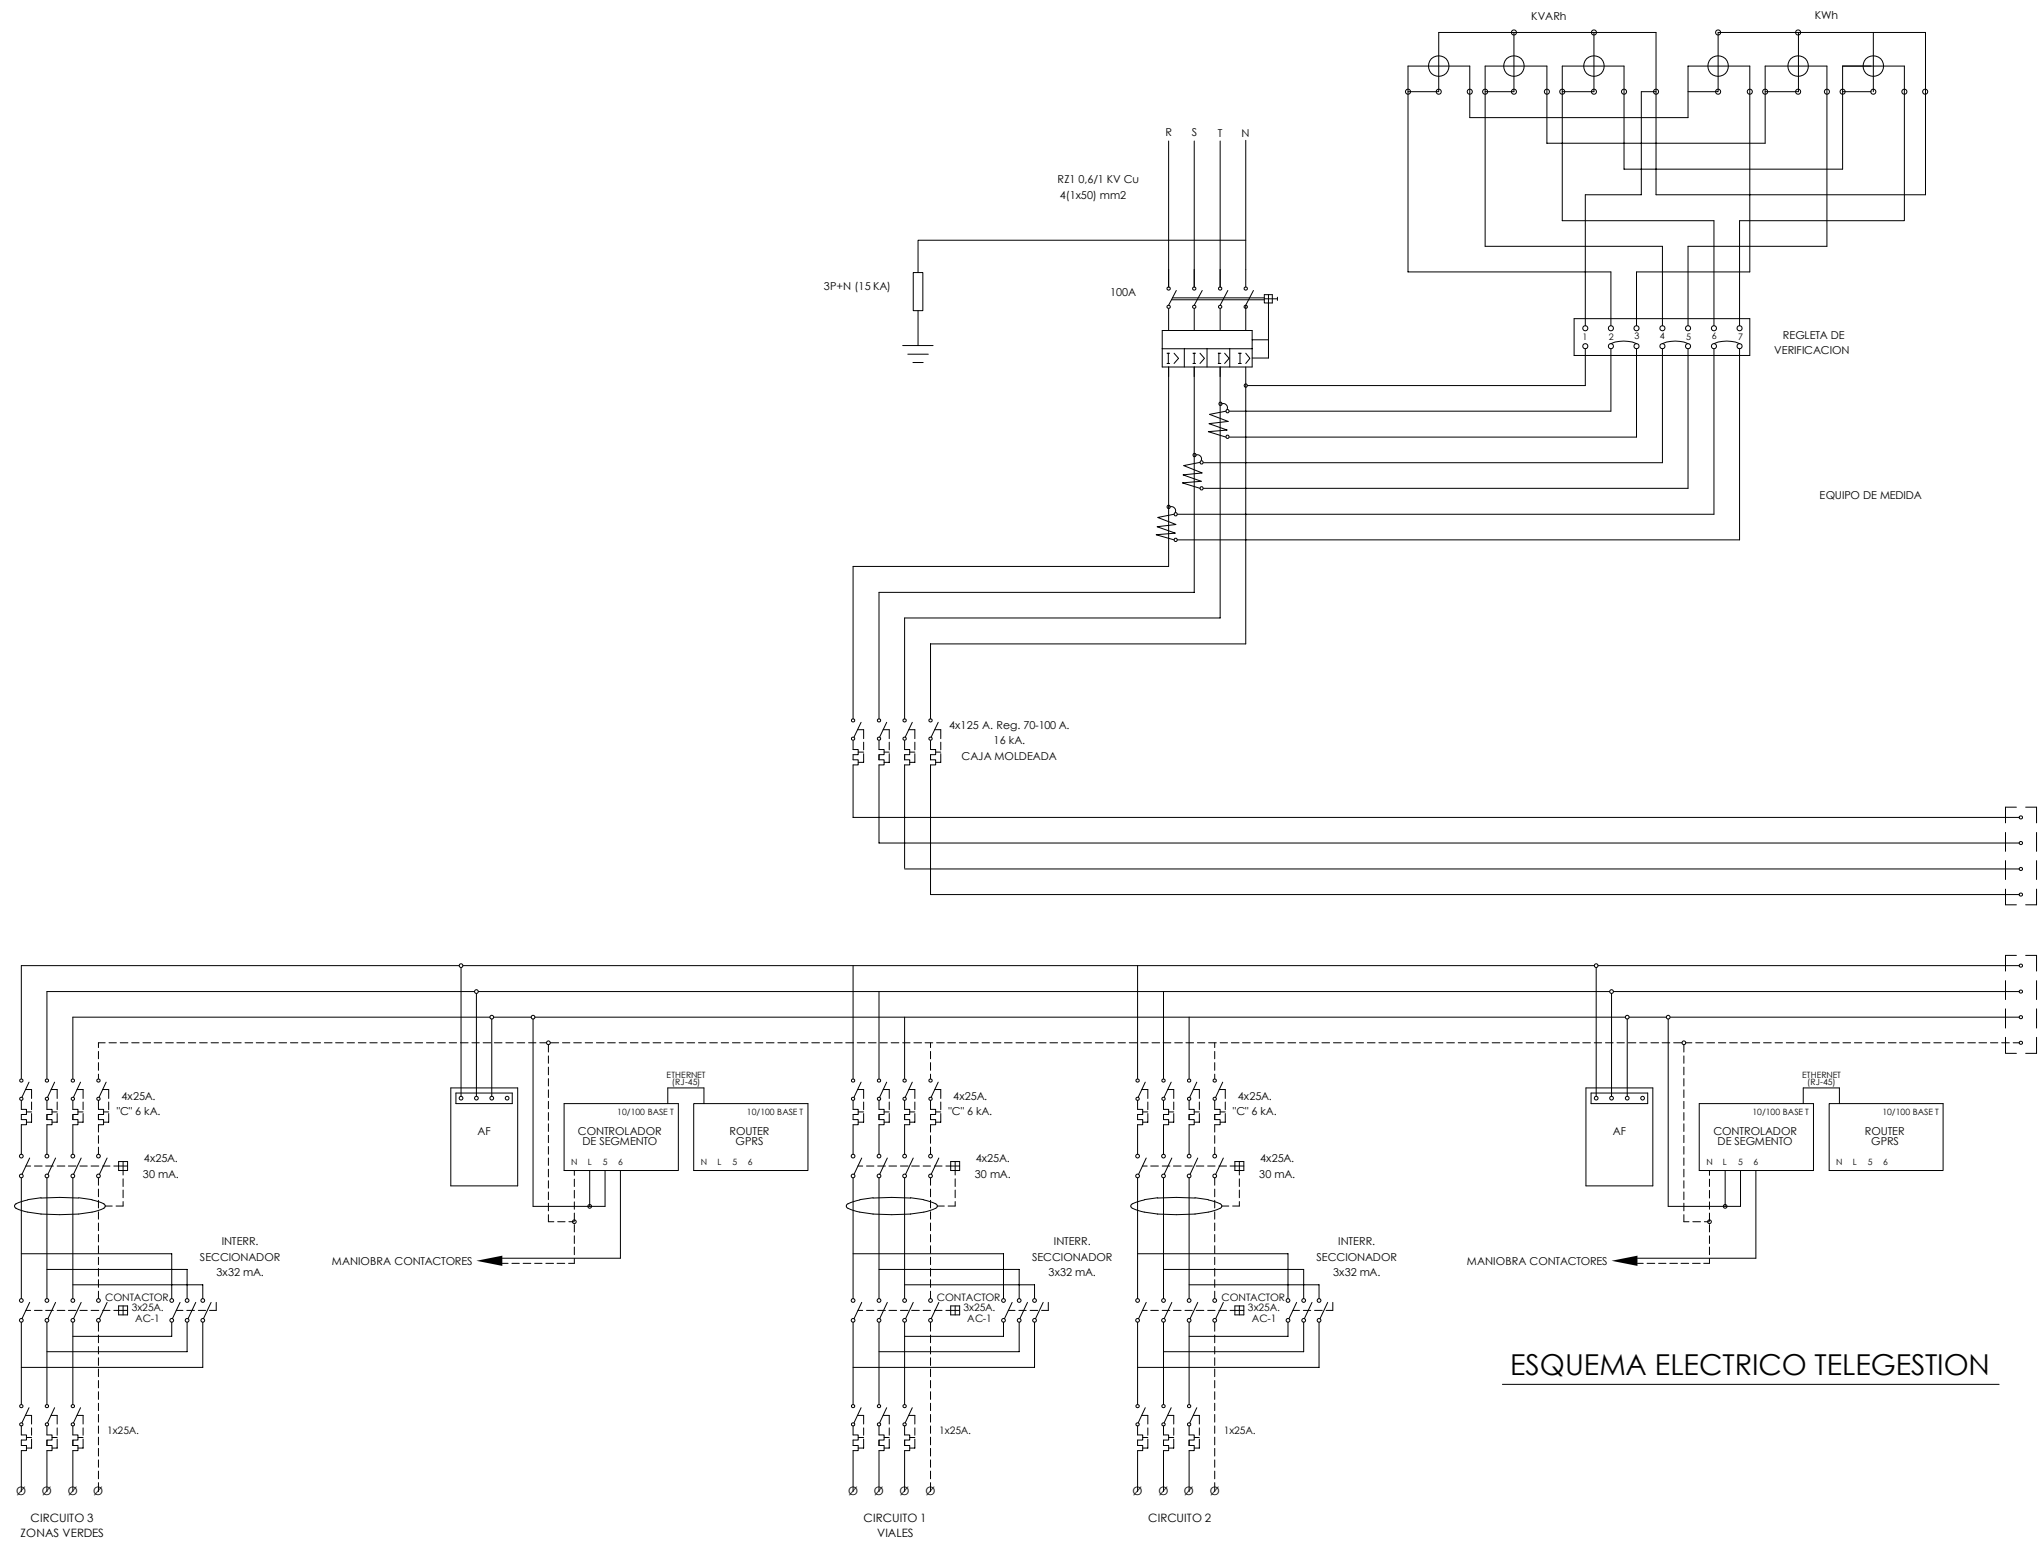

ESQUEMA ELECTRICO TELEGESTION

DOCUMENTO DE APROBACION DEFINITIVA

LUIS PEDRO MOREIRA FERNANDEZ
ARQUITECTO

JUNTA DE COMPENSACION SECTOR NO-3
PROPIEDAD

PROYECTO DE URBANIZACIÓN DEL NO-3 "LAS MARÍAS"
DEL P.G.O.U. DE EL PUERTO DE SANTA MARÍA

FECHA:
OCTUBRE 2024



ESCALA:
FORMATO UNE A3
S/E
FORMATO UNE A1
S/E

TÍTULO:
CUADRO DE ALUMBRADO PUBLICO




13

HOJA 3 DE 4

ARQUETA DE ALUMBRADO PUBLICO

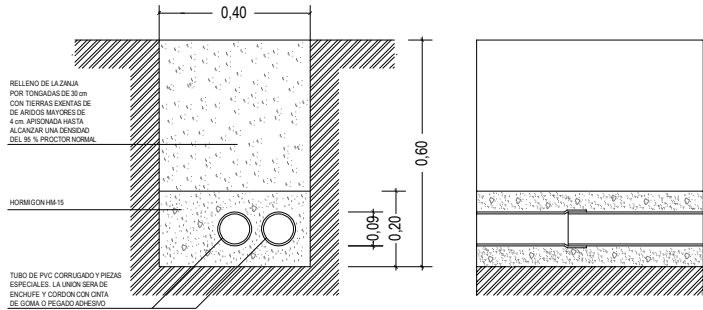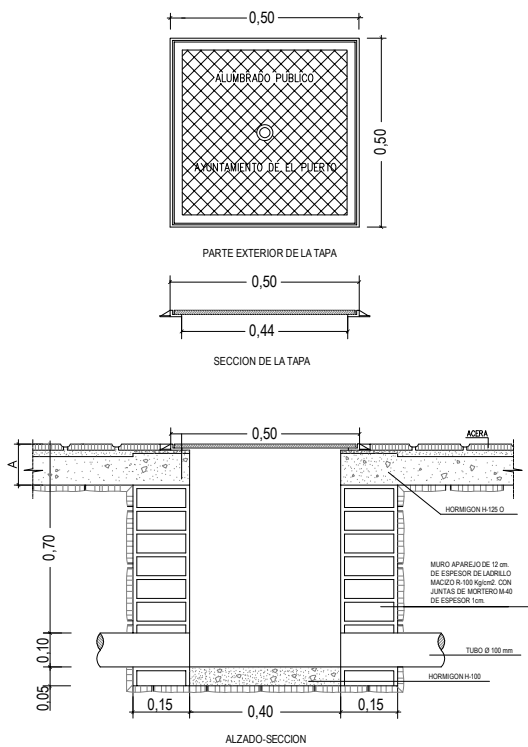

DETALLES CANALIZACIONES - ALUMBRADO PUBLICO

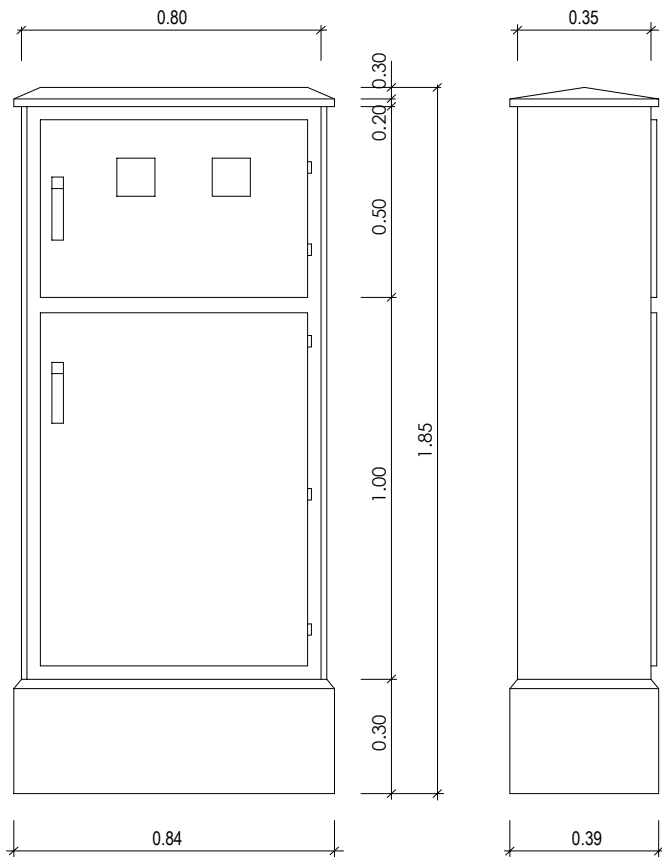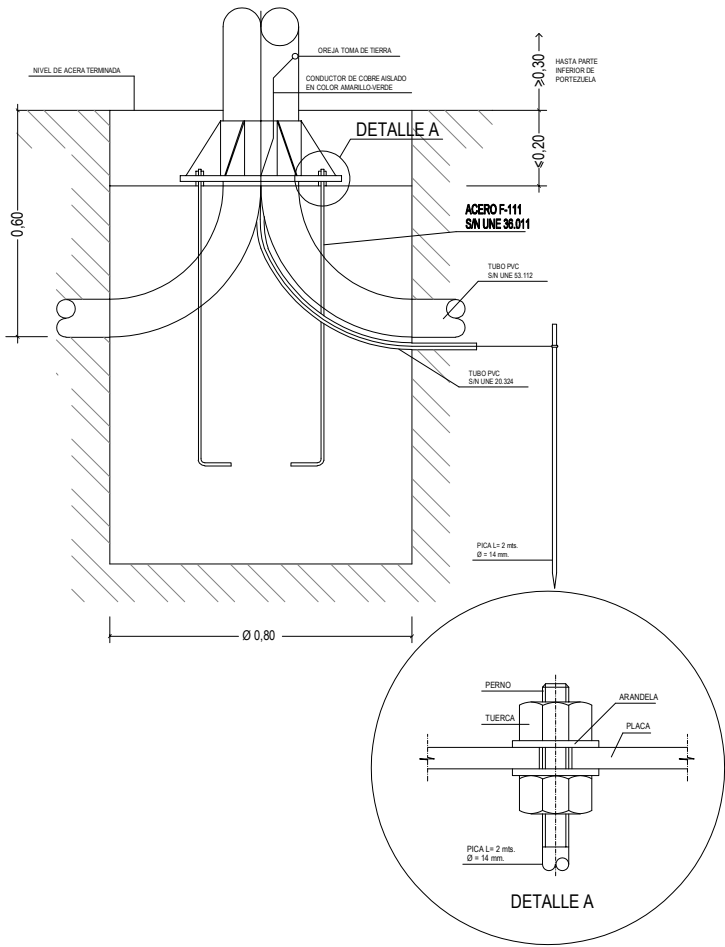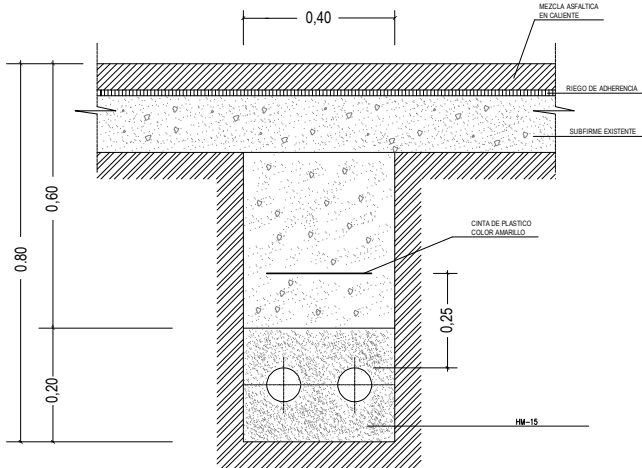

ALTURA: BACULOS O COLUMNAS	4.00 - 5.00 - 6.00 mts	7.00 - 8.00 - 9.00 mts	10.00 - 11.00 - 12.00 mts	13.00 - 14.00 - 15.00 mts
DIMENSIONES EXCAVACION	600 x 600 x 800	800 x 800 x 1000	800 x 800 x 1200	1000 x 1000 x 1500
DIMENSIONES MACIZO HORMIGON	600 x 600 x 800	800 x 800 x 800	800 x 800 x 1000	1000 x 1000 x 1300
VOLUMEN EXCAVACION	0.288 m3	0.640 m3	0.768 m3	1.500 m3
VOLUMEN MACIZO HORMIGON	0.216 m3	0.512 m3	0.640 m3	1.300 m3
PERNOS	4 x 18 x 500	4 x 22 x 700	4 x 22 x 700	4 x 24 x 800


CUADRO DE BACULOS

	H	7	8	9	10	11	12
CUERPO	L	1.5	1.5	1.5	2.0	2.0	2.0
	Is	60	60	60	60	60	60
	ti	169	186	198	217	230	245
	e	3.0	4.0	4.0	4.0	4.5	4.5
PORTUELA	a	300	300	300	300	300	300
	b	120	125	125	130	135	140
	j	500	500	500	500	500	500
	No	6	6	8	8	8	8
CARTELAS	h	200	200	200	200	200	200
	d	100	100	100	120	120	120
	g	10	10	10	15	15	15
	pl	400	400	400	500	500	500
	E	10	10	10	15	15	15
PLACA BASE	C	285	285	285	350	350	350
	f	100	100	100	100	100	100
	m	45	45	50	50	50	50

CUADRO DE COLUMNAS


	H	3	3.50	4	4.50	5	6	7	8	9	10	11	12
CUERPO	L	1.5	1.5	1.5	2.0	2.0	2.0	2.0	2.0	2.0	2.0	2.0	2.0
	Is	60	60	60	60	60	60	60	60	60	60	60	60
	ti	120	130	140	150	160	160	180	180	193	206	245	258
	e	2.5	2.5	3.0	3.0	3.0	3.0	3.0	4.0	4.0	4.0	4.5	4.5
PORTUELA	a	190	190	210	210	300	300	300	300	300	300	300	300
	b	90	90	110	110	120	120	120	125	125	130	135	140
	j	500	500	500	500	500	500	500	500	500	500	500	500
	No	4	4	4	4	4	4	6	6	6	8	8	8
CARTELAS	h	200	200	200	200	200	200	200	200	200	250	250	250
	d	50	50	50	50	50	50	100	100	100	120	120	120
	g	6	6	6	6	8	8	10	10	10	15	15	15
	pl	300	300	300	300	350	350	400	400	400	500	500	500
	E	5	5	6	6	8	8	10	10	10	15	15	15
PLACA BASE	C	205	205	205	205	265	265	285	285	285	350	350	350
	f	100	100	100	100	100	100	100	100	100	100	100	100
	m	40	40	40	40	40	45	45	45	50	50	50	50

NOTAS: - EN CARTELAS EL SIMBOLO No REPRESENTA EL NUMERO DE UNIDADES
- LOS DIAMETROS Is Y ti CORRESPONDEN A MEDIDAS INTERIORES

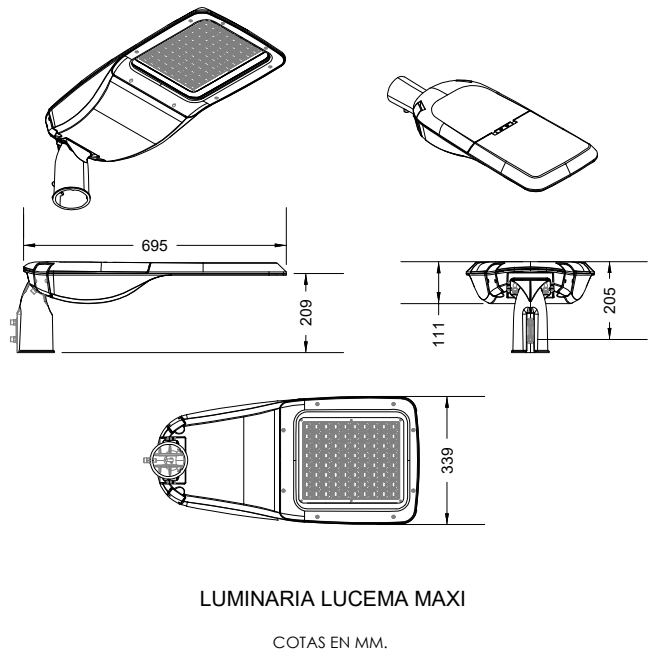

LUMINARIA LUCEMA MAXI

COTAS EN MM.

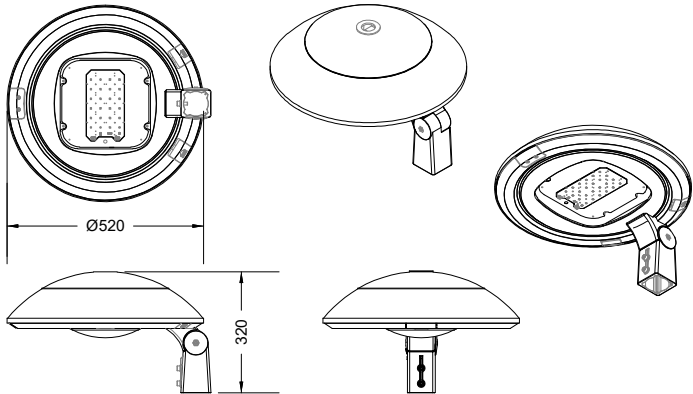

VALENTINA HM VERSO 1 M

COTAS EN MM.

COLUMNA TIPO PARA UNA LUMINARIA O GLOBO DIFUSOR

CUADROS Y DETALLES DE ALTURAS Y DIMENSIONADOS TODAS LAS ALTURAS EN METROS. TODOS LOS DIMENSIONADOS EN MILIMETROS.

DOCUMENTO DE APROBACION DEFINITIVA

LUIS PEDRO MOREIRA FERNANDEZ
ARQUITECTO

JUNTA DE COMPENSACION SECTOR NO-3
PROPIEDAD

PROYECTO DE URBANIZACIÓN DEL NO-3 "LAS MARÍAS"
DEL P.G.O.U. DE EL PUERTO DE SANTA MARÍA

FECHA:
OCTUBRE 2024

ESCALA:
FORMATO UNE A3
1:20
FORMATO UNE A1
1:10

TÍTULO:
DETALLES RED DE ALUMBRADO PUBLICO

13

HOJA 4 DE 4