


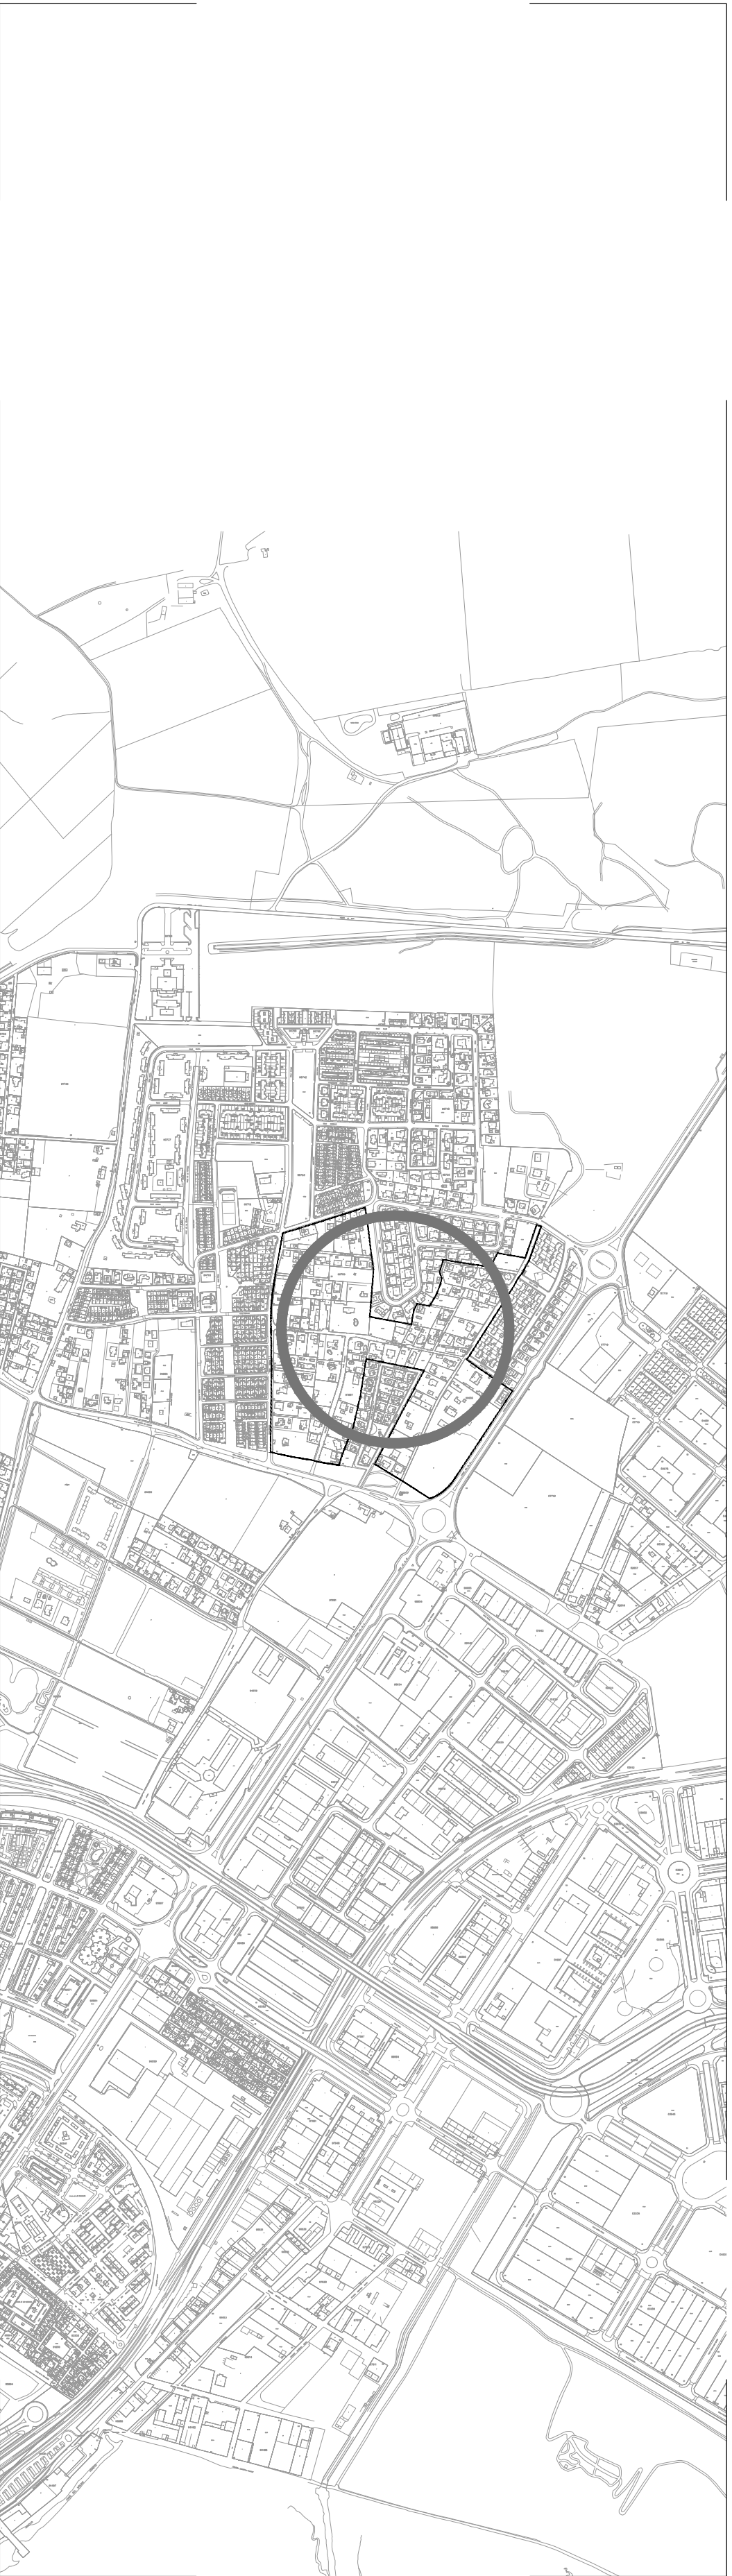

PLAN DE REFORMA INTERIOR

E: 1/2.000 1/10.000

Junio 2023  
EXP: 454 - 2015

Promotor:

BRB ARQUITECTURA

Arquitectos:

Cañada del Verdugo  
Puerto de Santa María  
S.C.N. 3 La Valenciana

SITUACIÓN Y EMPLAZAMIENTO

Isabel Ruiz Casquer  
(488 COA Cádiz)

JUNTA DE COMPENSACIÓN ARGT 3 LA VALENCIANA



PLAN DE REFORMA INTERIOR

PRI  
Junio 2023  
EXP: 454 - 2015

Promotor:


BRB ARQUITECTURA

Arquitectos:

JUNTA DE COMPENSACIÓN ARGT 3 LA VALENCIANA


Cañada del Verdugo  
El Puerto de Santa María  
S.C.N. 3 La Valenciana  
ORDENACIÓN SEGÚN PGOU  
Isabel Ruiz Vázquez  
(488 COA Cádiz)



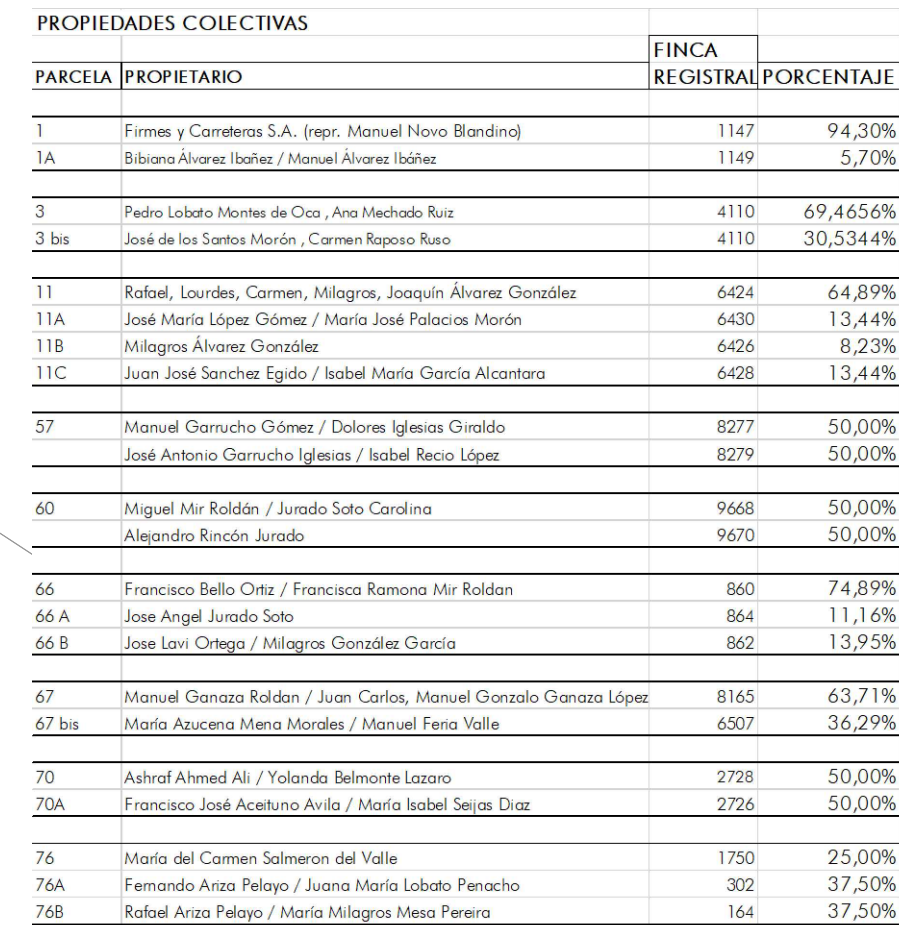

**FINCAS MATRICES**

SUPERFICIE DE LA UNIDAD DE EJECUCIÓN: 152.536,43 m<sup>2</sup>

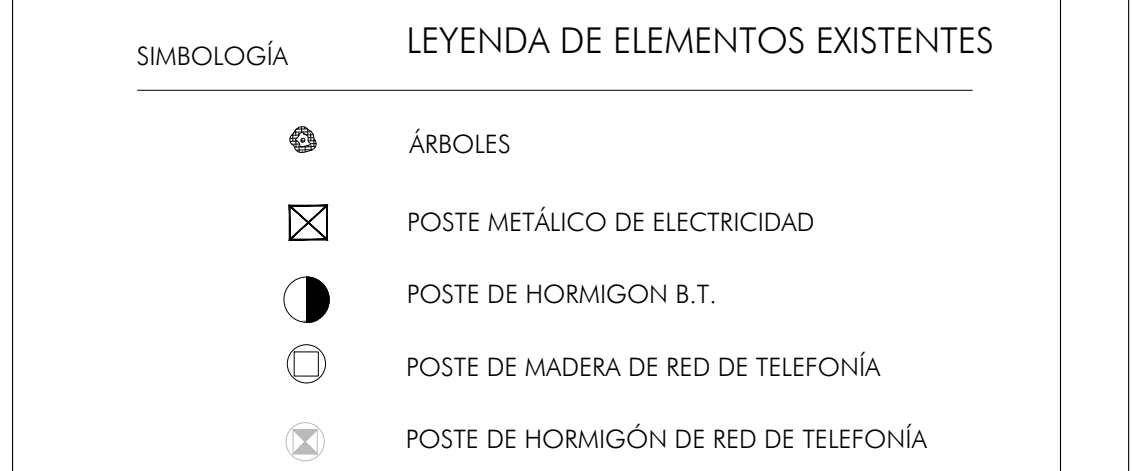

PLAN DE REFORMA INTERIOR

---

E: 1/1000

**PRI** Junio 2023  
EXP: 454 - 2015

Cañada del Verdugo  
El Puerto de Santa María

S-CN: 3 La Valenciana  
**ELEMENTOS EXISTENTES**

JUNTA DE COMPENSACIÓN ARGT 3 LA VALENCIANA