


PERFIL TERRENO CALLE
GENERALIFE (Norte)


ESCALAS { HORIZONTAL = 1000
VERTICAL = 500

Rasante Terreno Original -----
Rasante Terreno Modificado ———

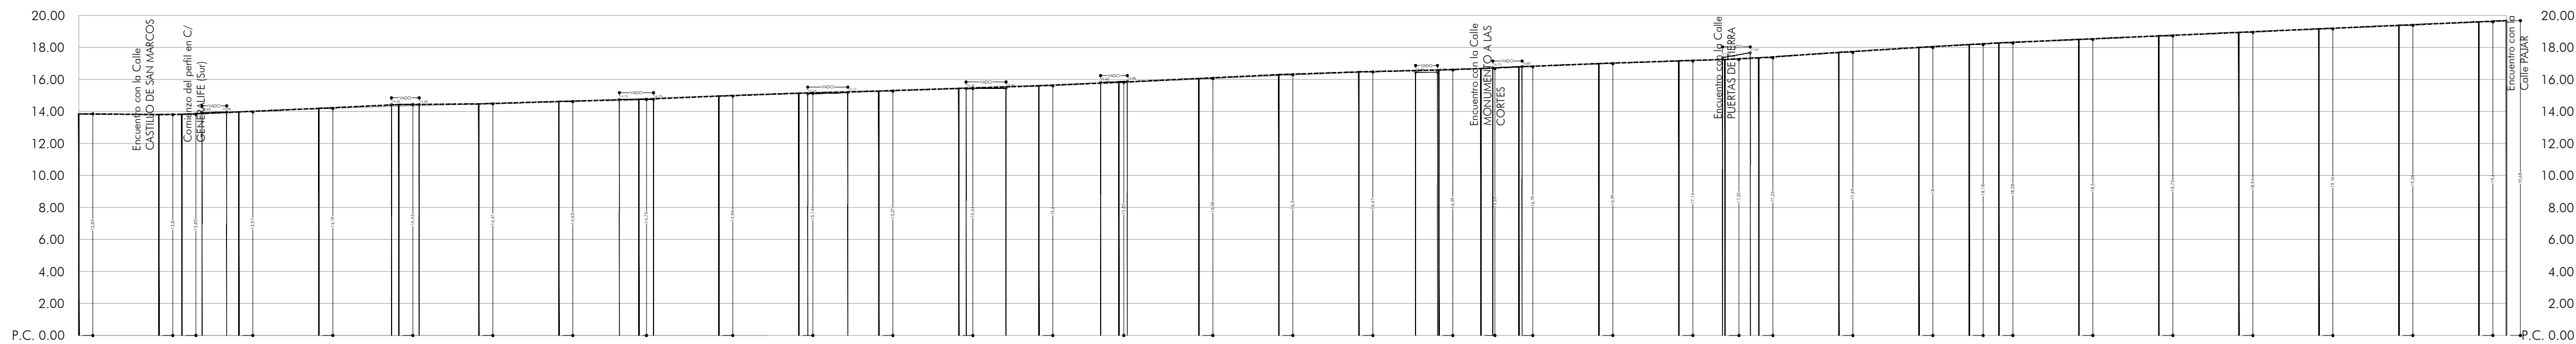

Cotas Rasante Terreno Modificado	13.85	13.83	13.82	13.97	14.19	14.33	14.48	14.62	14.79	14.97	15.14	15.29	15.44	15.63	15.82	16.04	16.25	16.47	16.59	16.68	16.79	16.99	17.16	17.25	17.35	17.69	18.00	18.18	18.28	18.50	18.72	18.94	19.16	19.38	19.60	19.68
Cotas Rasante Terreno Original	13.85	13.80	13.82	13.97	14.19	14.43	14.47	14.62	14.75	14.96	15.14	15.27	15.44	15.60	15.82	16.06	16.30	16.47	16.59	16.68	16.79	16.99	17.16	17.25	17.35	17.69	18.00	18.18	18.28	18.50	18.72	18.94	19.16	19.38	19.60	19.68
Distancias a Origen	250.00	260.00	262.88	270.00	280.00	290.00	300.00	310.00	320.00	330.00	340.00	350.00	360.00	370.00	380.00	390.00	400.00	410.00	420.00	425.26	430.00	440.00	450.00	455.76	460.00	470.00	480.00	486.29	490.00	500.00	510.00	520.00	530.00	540.00	550.00	553.44
Distancias Parciales	10.00	10.00	2.88	7.12	10.00	10.00	10.00	10.00	10.00	10.00	10.00	10.00	10.00	10.00	10.00	10.00	10.00	10.00	10.00	5.26	4.74	10.00	10.00	5.76	4.24	10.00	10.00	6.29	3.71	10.00	10.00	10.00	10.00	10.00	3.44	
Numeracion de Perfiles	28	29	30	31	32	33	34	35	36	37	38	39	40	41	42	43	44	45	46	47	48	49	50	51	52	53	54	55	56	57	58	59	60	61	62	63


PLANTA CALLE
GENERALIFE (norte)

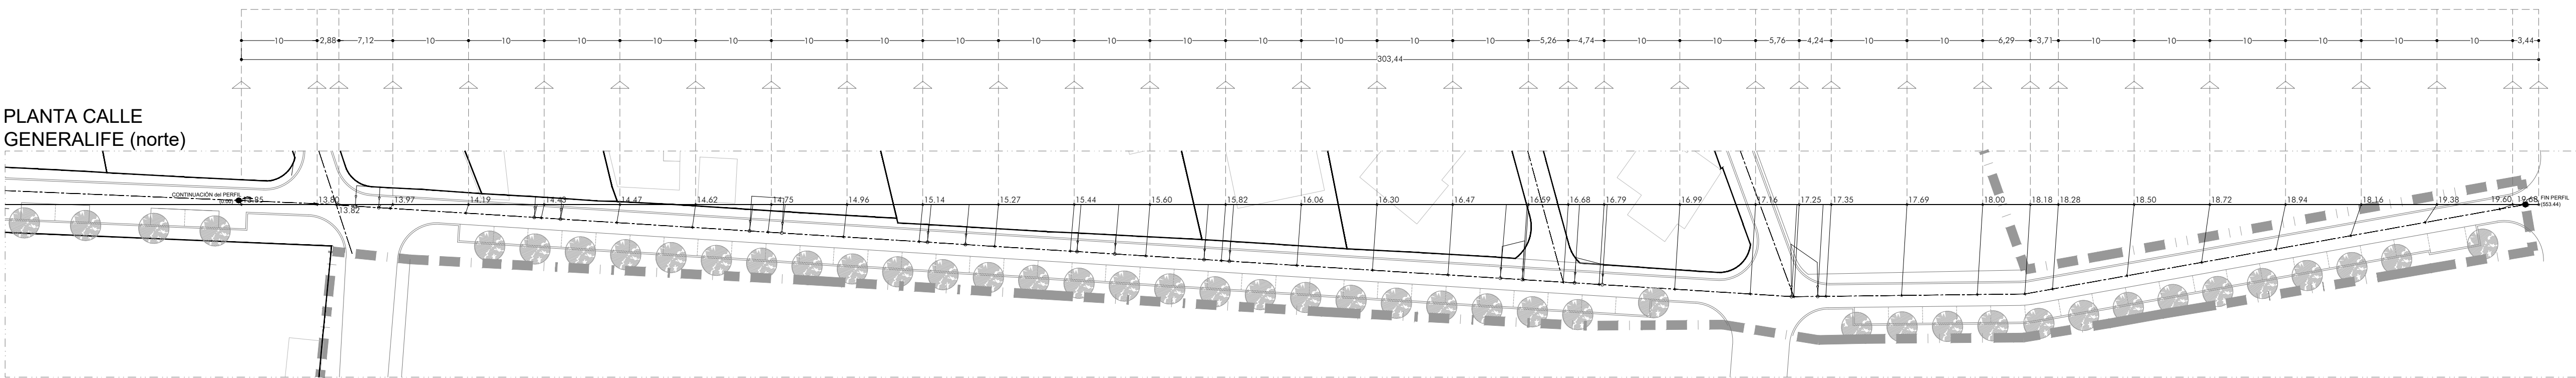

PERFIL TERRENO CALLE
GENERALIFE (sur)


ESCALAS { HORIZONTAL = 1000
VERTICAL = 500

Rasante Terreno Original -----
Rasante Terreno Modificado ———

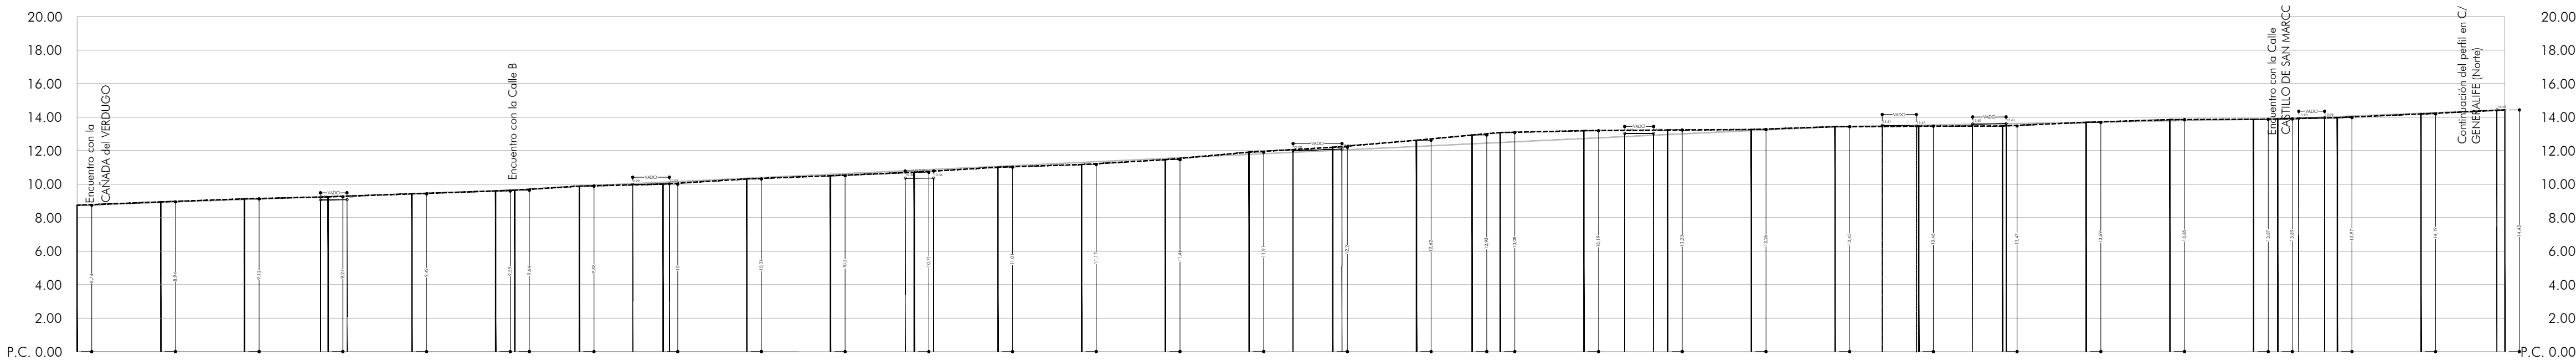

Cotas Rasante Terreno Modificado	8.74	8.94	9.12	9.24	9.42	9.59	9.64	9.88	10.00	10.31	10.50	10.71	11.01	11.17	11.46	11.91	12.20	12.62	12.93	13.08	13.19	13.23	13.26	13.43	13.46	13.47	13.69	13.85	13.87	13.89	13.97	14.19	14.43
Cotas Rasante Terreno Original	8.74	8.94	9.12	9.24	9.42	9.59	9.64	9.88	10.00	10.31	10.50	10.71	11.01	11.17	11.46	11.91	12.20	12.62	12.93	13.08	13.19	13.23	13.26	13.43	13.46	13.47	13.69	13.85	13.87	13.89	13.97	14.19	14.43
Distancias a Origen	0.00	10.00	20.00	30.00	40.00	50.00	52.28	60.00	70.00	80.00	90.00	100.00	110.00	120.00	130.00	140.00	150.00	160.00	166.65	170.00	180.00	190.00	200.00	210.00	220.00	230.00	240.00	250.00	260.00	262.88	270.00	280.00	290.00
Distancias Parciales	0.00	10.00	10.00	10.00	10.00	10.00	2.28	7.22	10.00	10.00	10.00	10.00	10.00	10.00	10.00	10.00	10.00	10.00	6.65	3.35	10.00	10.00	10.00	10.00	10.00	10.00	10.00	10.00	10.00	2.88	7.12	10.00	10.00
Numeracion de Perfiles	1	2	3	4	5	6	7	8	9	10	11	12	13	14	15	16	17	18	19	20	21	22	23	24	25	26	27	28	29	30	31	32	33

PLANTA CALLE GENERALIFE (sur)

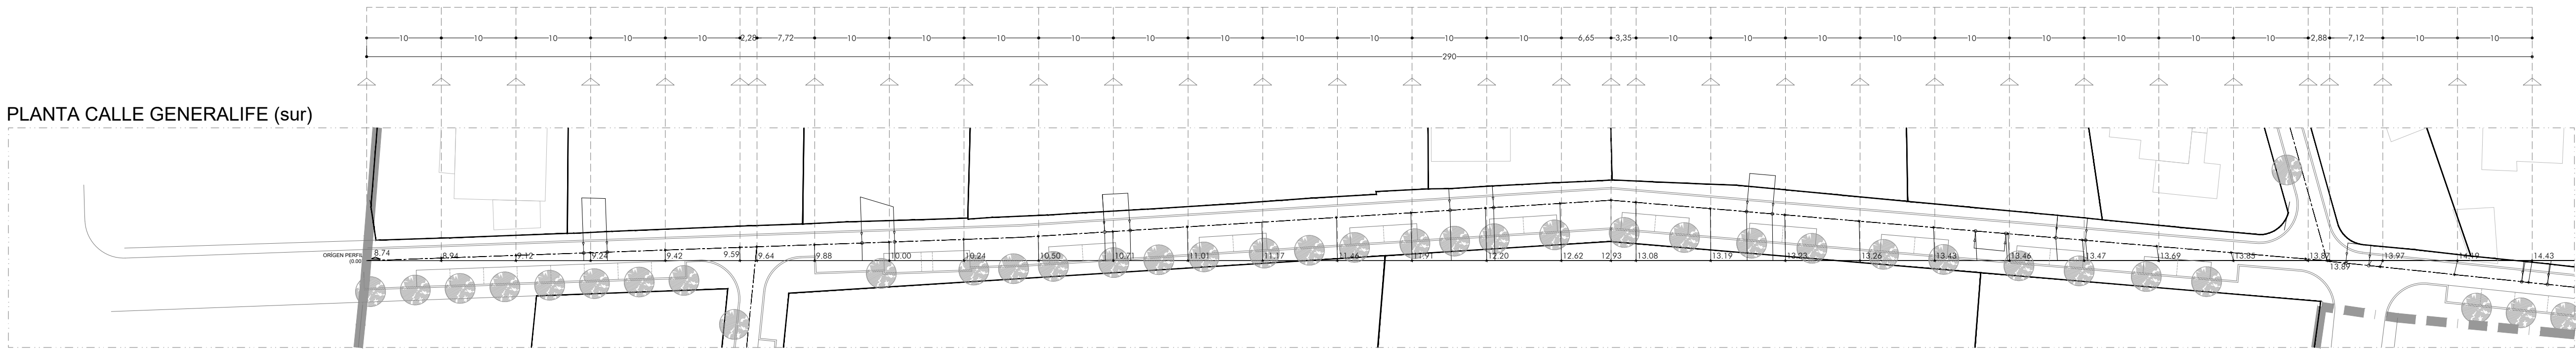

PLAN DE REFORMA INTERIOR

E: 1/500

Junio 2023

EXP: 454 - 2015

Promotor:

BRB ARQUITECTURA

Arquitectos:

JUNTA DE COMPENSACIÓN ARG 3 LA VALENCIANA

PLANO
14.4

Carriada del Verdugo

El Puerto de Santa Maria

S-CN-3 La Valenciana


PERFILES VIARIOS PROPUESTOS 4/5

Isabel Ruiz Vazquez
(488 CCA Cadiz)

PERFIL TERRENO CALLE
MEZQUITA


ESCALAS { HORIZONTAL = 1000
VERTICAL = 500

Rasante Terreno Original -----
Rasante Terreno Modificado ———

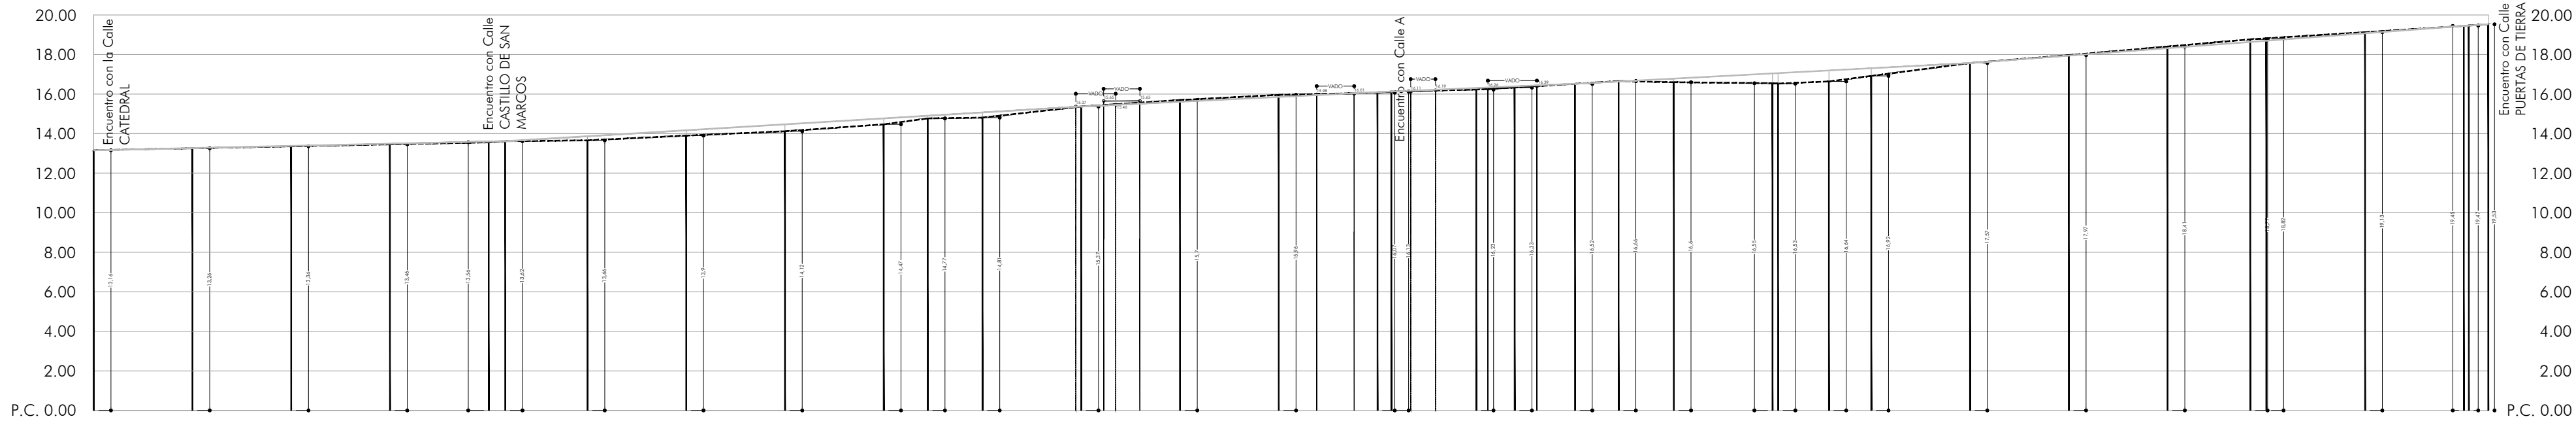

Cotas Rasante Terreno Modificado	13.16	13.27	13.38	13.49	13.60	13.62	13.87	14.17	14.47	14.77	14.90	15.07	15.37	15.61	15.85	16.10	16.13	16.31	16.39	16.52	16.64	16.78		17.05	17.06	17.20	17.31	17.57	17.95	18.32	18.64	18.70	19.07	19.45	19.47	19.53	
Cotas Rasante Terreno Original	13.16	13.26	13.36	13.46	13.56	13.62	13.66	13.90	14.12	14.47	14.77	14.81	15.37	15.70	15.96	16.07	16.13	16.23	16.33	16.52	16.66	16.60	16.60		16.55	16.53	16.64	16.92	17.57	17.97	18.41	18.77	18.82	19.13	19.45	19.47	19.53
Distancias a Origen	0.00	10.00	20.00	30.00	40.00	41.67	50.00	60.00	70.00	80.00	84.45	90.00	100.00	110.00	120.00	130.00	131.40	140.00	143.89	150.00	154.41	160.00		170.00	170.56	175.71	180.00	190.00	200.00	210.00	218.38	220.00	230.00	240.00	240.51	242.48	
Distancias Parciales	0.00	10.00	10.00	10.00	10.00	1.67	8.33	10.00	10.00	10.00	4.45	5.55	10.00	10.00	10.00	10.00	1.40	8.60	3.89	6.11	4.41	5.59		10.00	0.56	5.15	4.29	10.00	10.00	10.00	8.38	1.62	10.00	10.00	1.97		
Numeracion de Perfiles	1	2	3	4	5	6	7	8	9	10	11	12	13	14	15	16	17	18	19	20	21	22		23	24	25	26	27	28	29	30	31	32	33	34	35	

PLANTA CALLE MEZQUITA

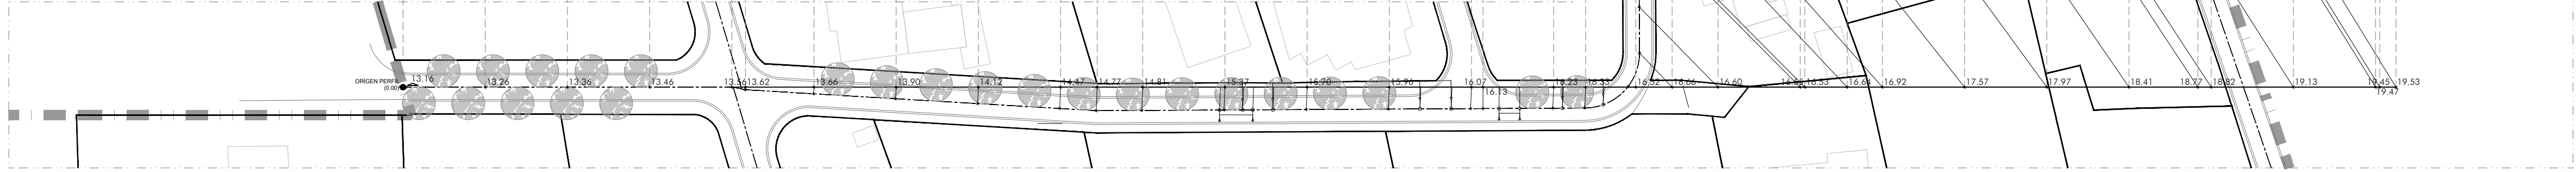



- LEYENDA RED DE SANEAMIENTO FECALES (PROPUESTO)
- SIMBOLOGÍA
- RED DE FECALES EXTERIOR
 - RED UNITARIA EXISTENTE
 - RED INTERIOR EXISTENTE FECALES
 - RED INTERIOR NUEVA FECALES
 - RED INTERIOR NUEVA UNITARIA
 - POZO SANEAMIENTO FECALES EXISTENTE
 - POZO SANEAMIENTO UNITARIO EXISTENTE
 - POZO SANEAMIENTO FECALES NUEVO
 - POZO SANEAMIENTO UNITARIO NUEVO



Las edificaciones representadas provienen del vuelo municipal y se incluyen a modo orientativo para el planteamiento de infraestructuras. Su inclusión no tiene validez legal alguna.



PERFIL SANEAMIENTO FECALES
CALLE CASTILLO DE SAN MARCOS

ESCALAS { HORIZONTAL = 1000
VERTICAL = 500

Rasante Terreno Original -----
Rasante Terreno Modificado ———

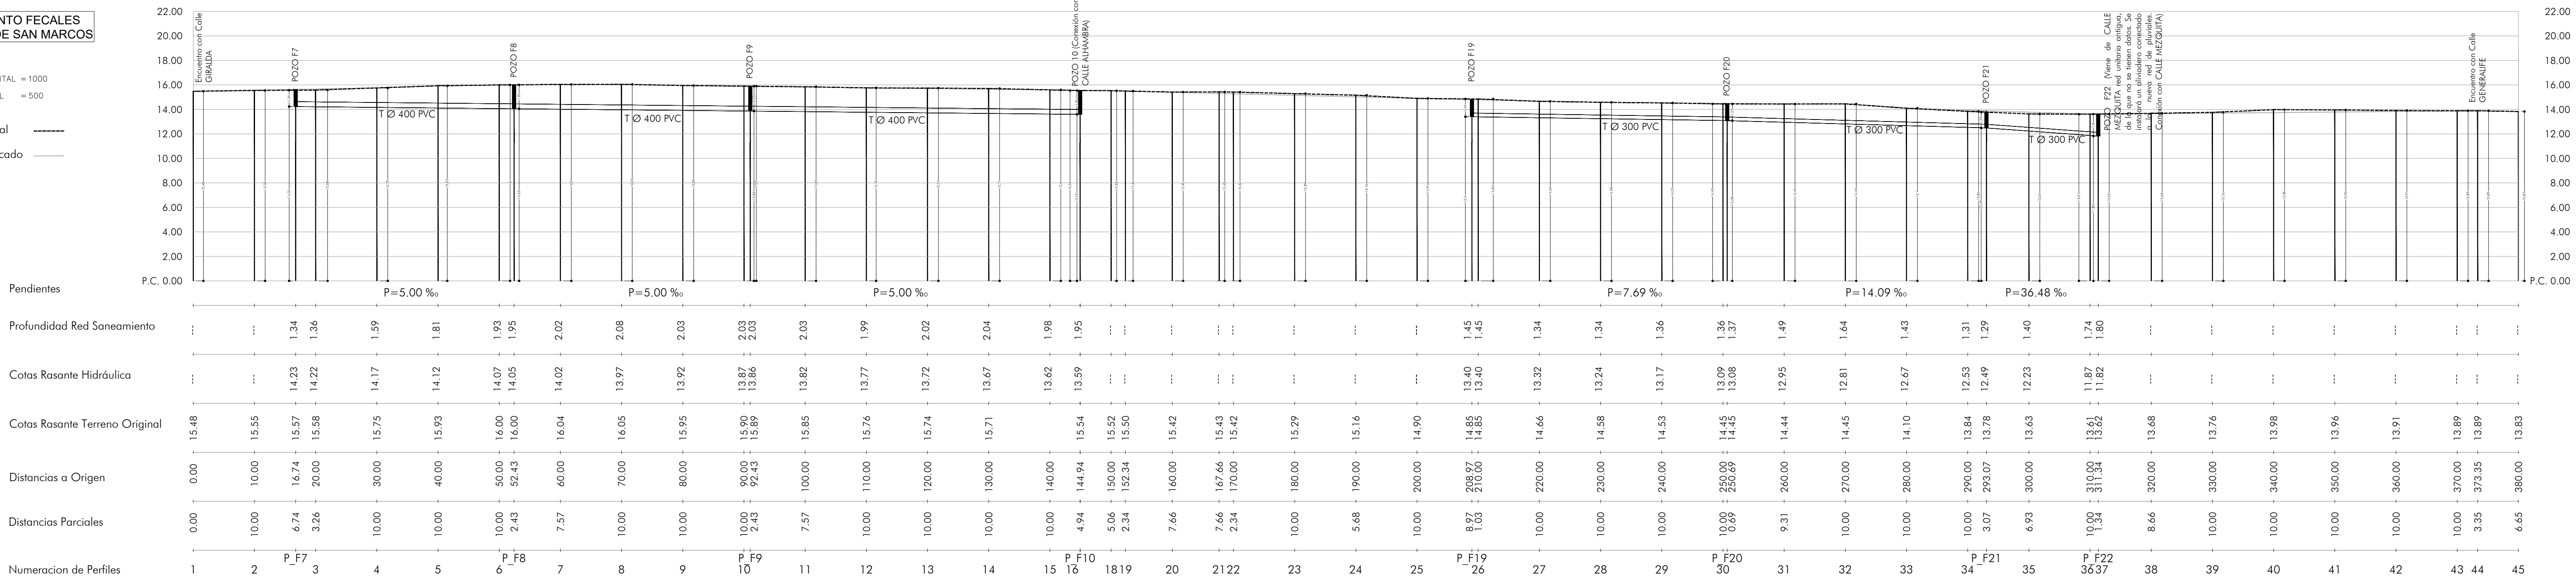


PLANTA SANEAMIENTO FECALES
CALLE CASTILLO DE SAN MARCOS

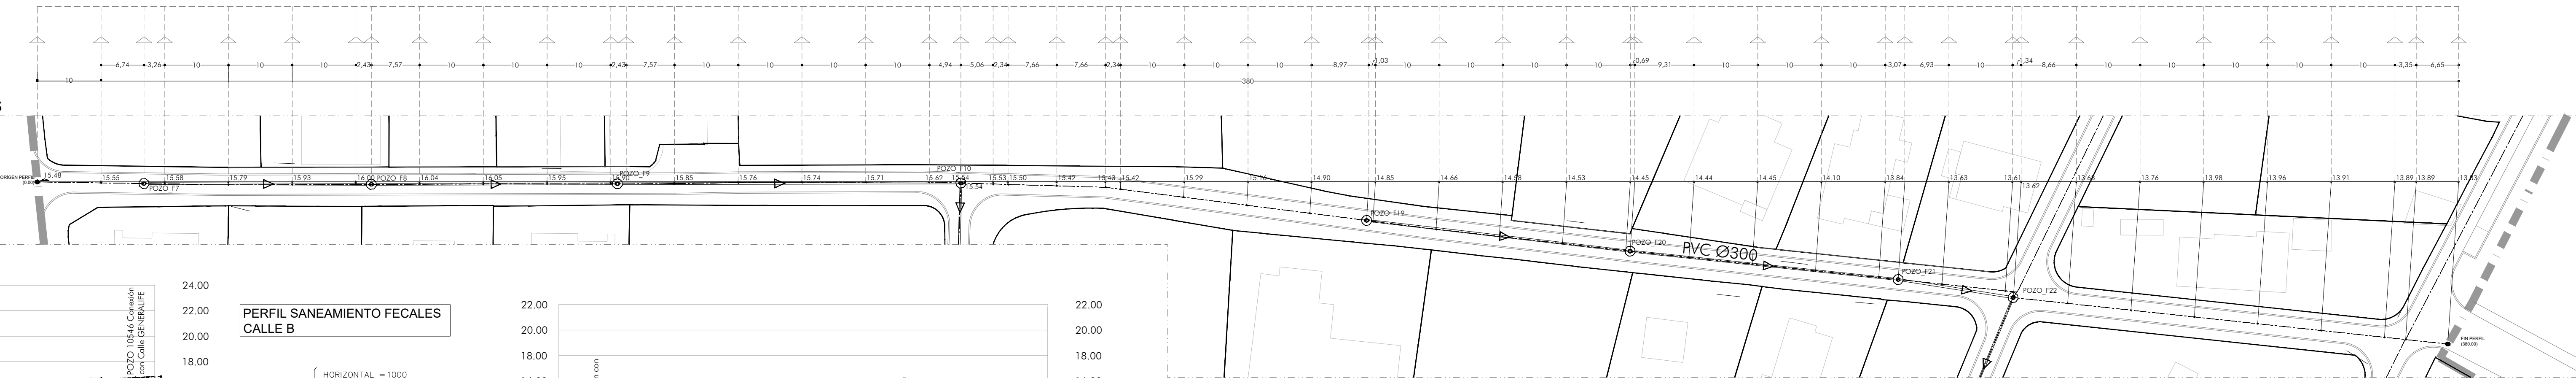


PERFIL SANEAMIENTO FECALES
CALLE MONUMENTO A LAS CORTES

ESCALAS { HORIZONTAL = 1000
VERTICAL = 500

asante Terreno Original -----
asante Terreno Modificado ———

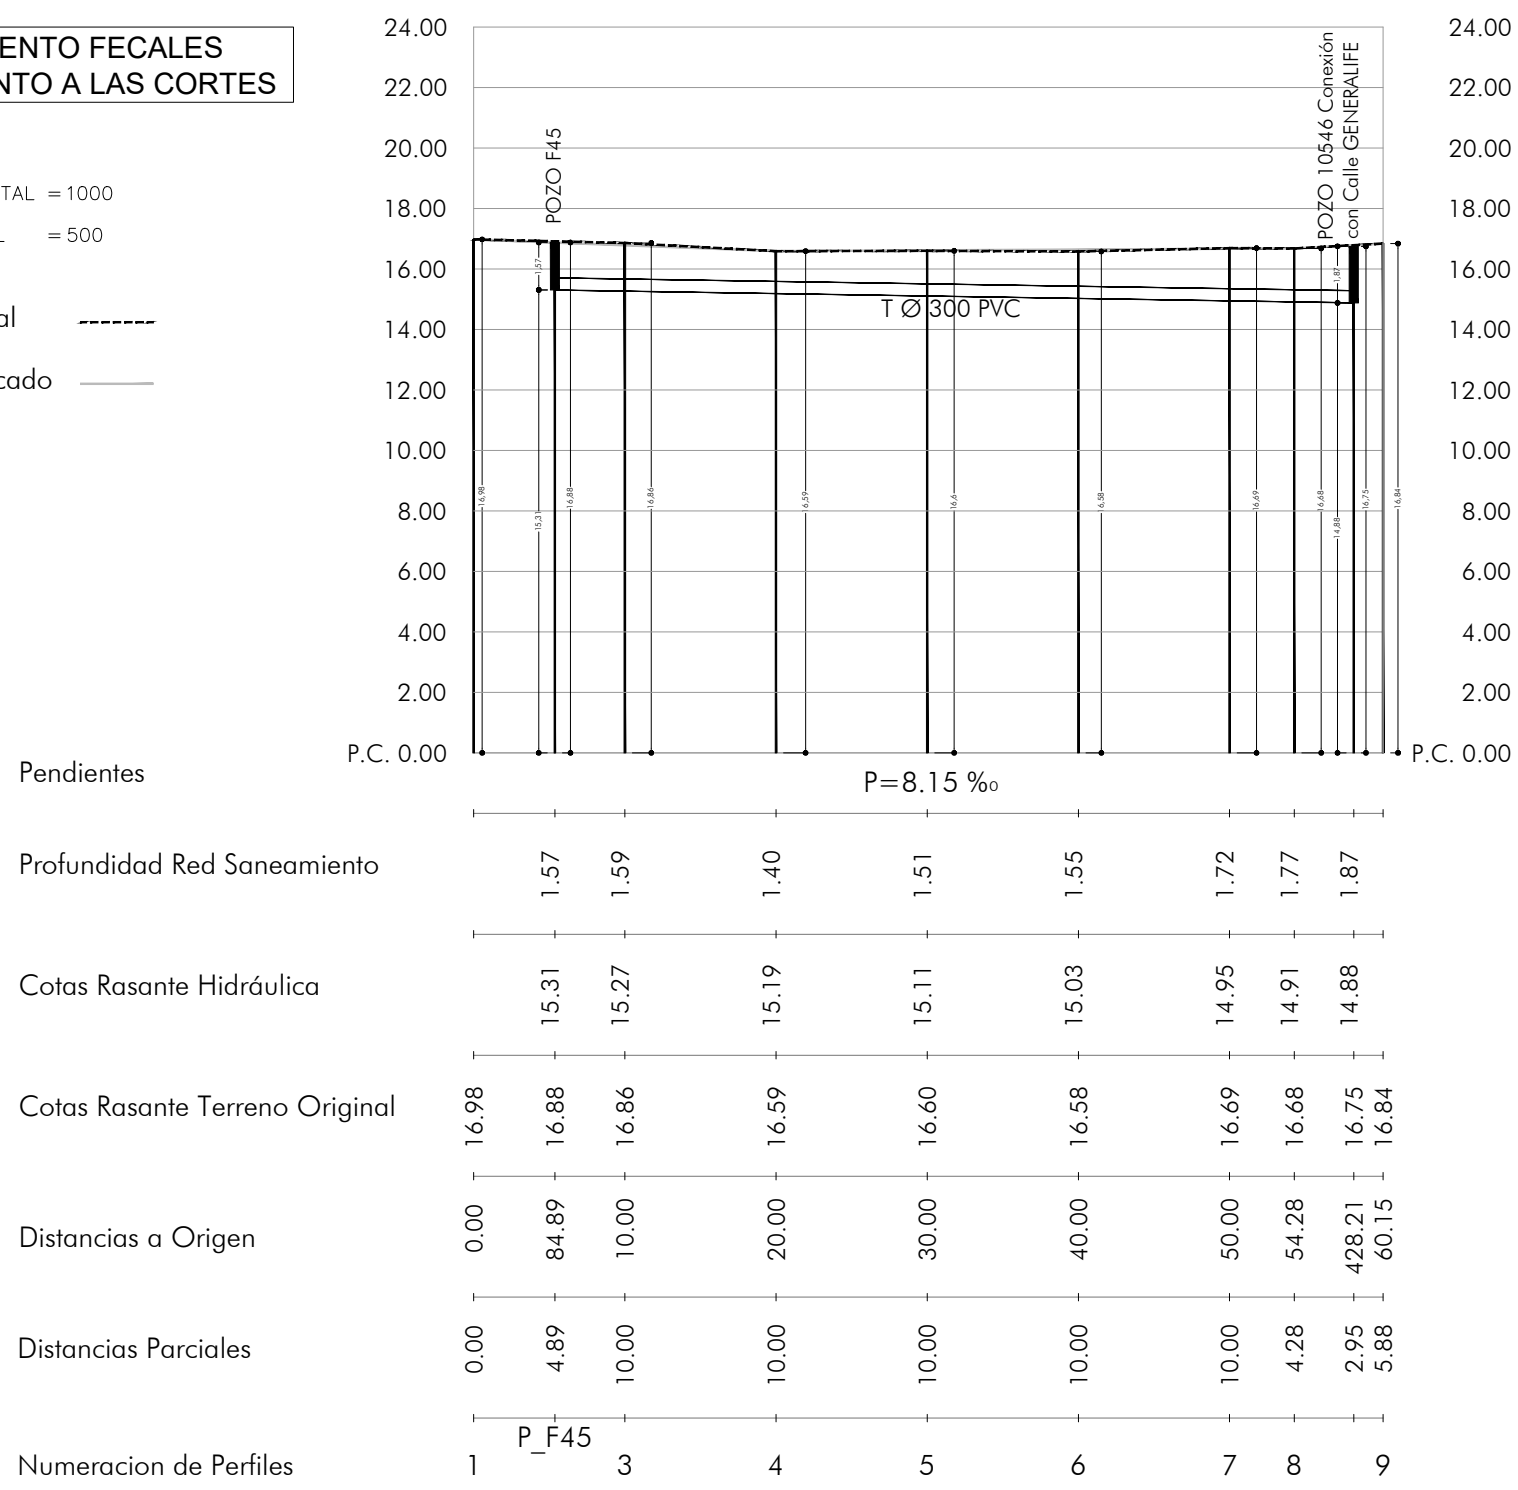


PLANTA CALLE MONUMENTO A
LAS CORTES

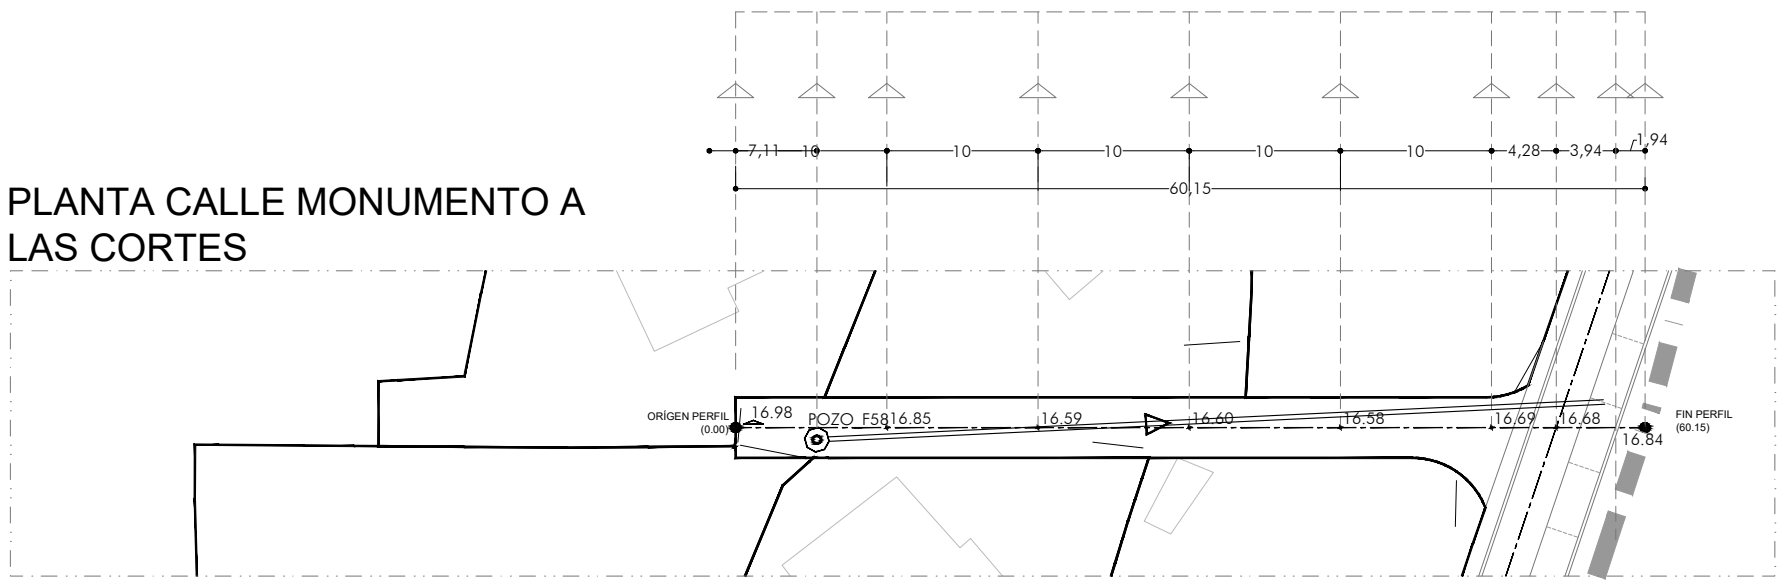


PERFIL SANEAMIENTO FECALES
CALLE B

ESCALAS { HORIZONTAL = 1000
VERTICAL = 500

Rasante Terreno Original -----
Rasante Terreno Modificado ———

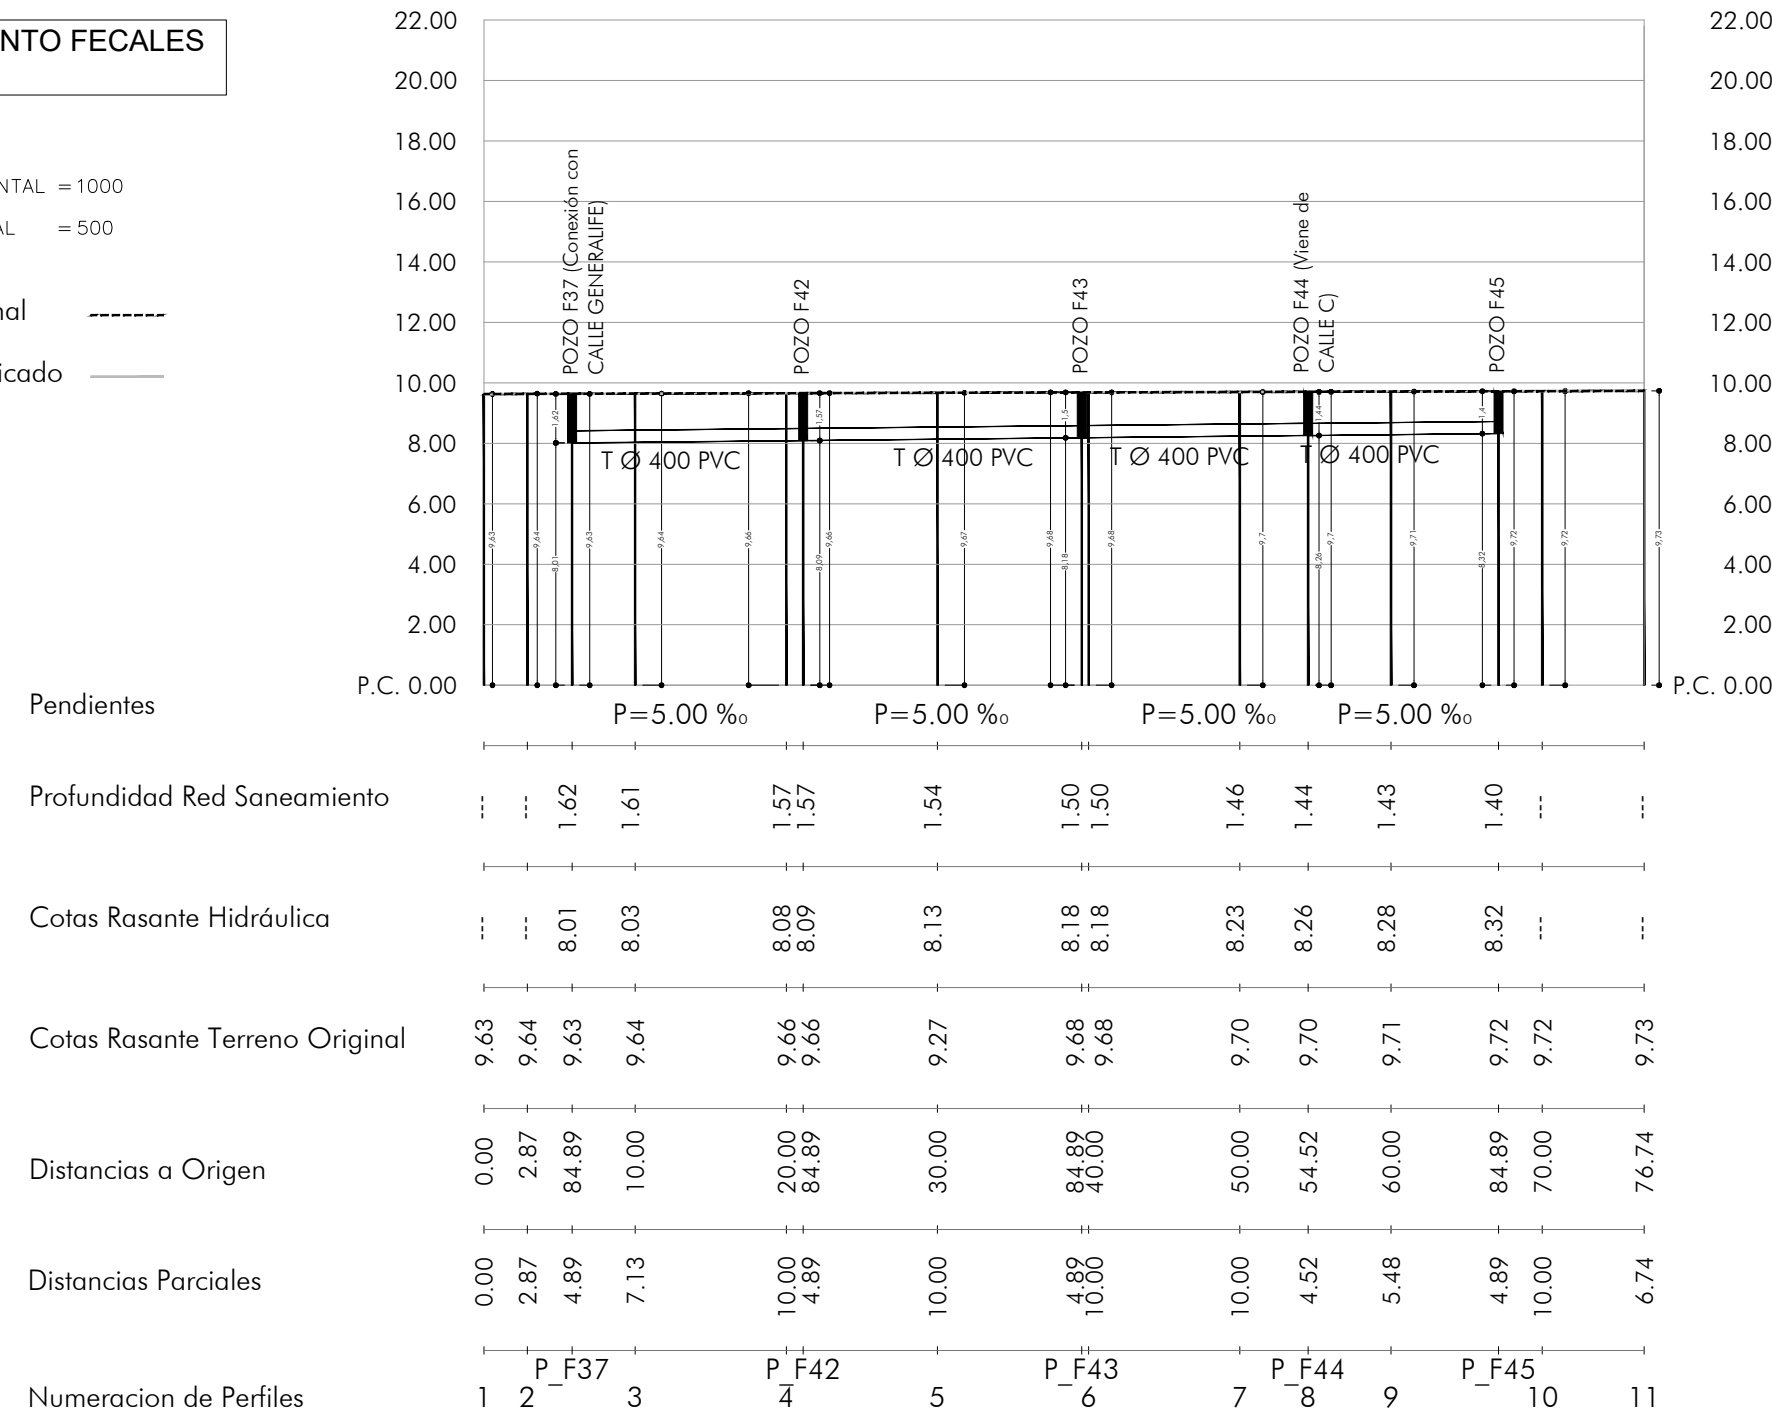

PLANTA SANEAMIENTO FECALES
CALLE B

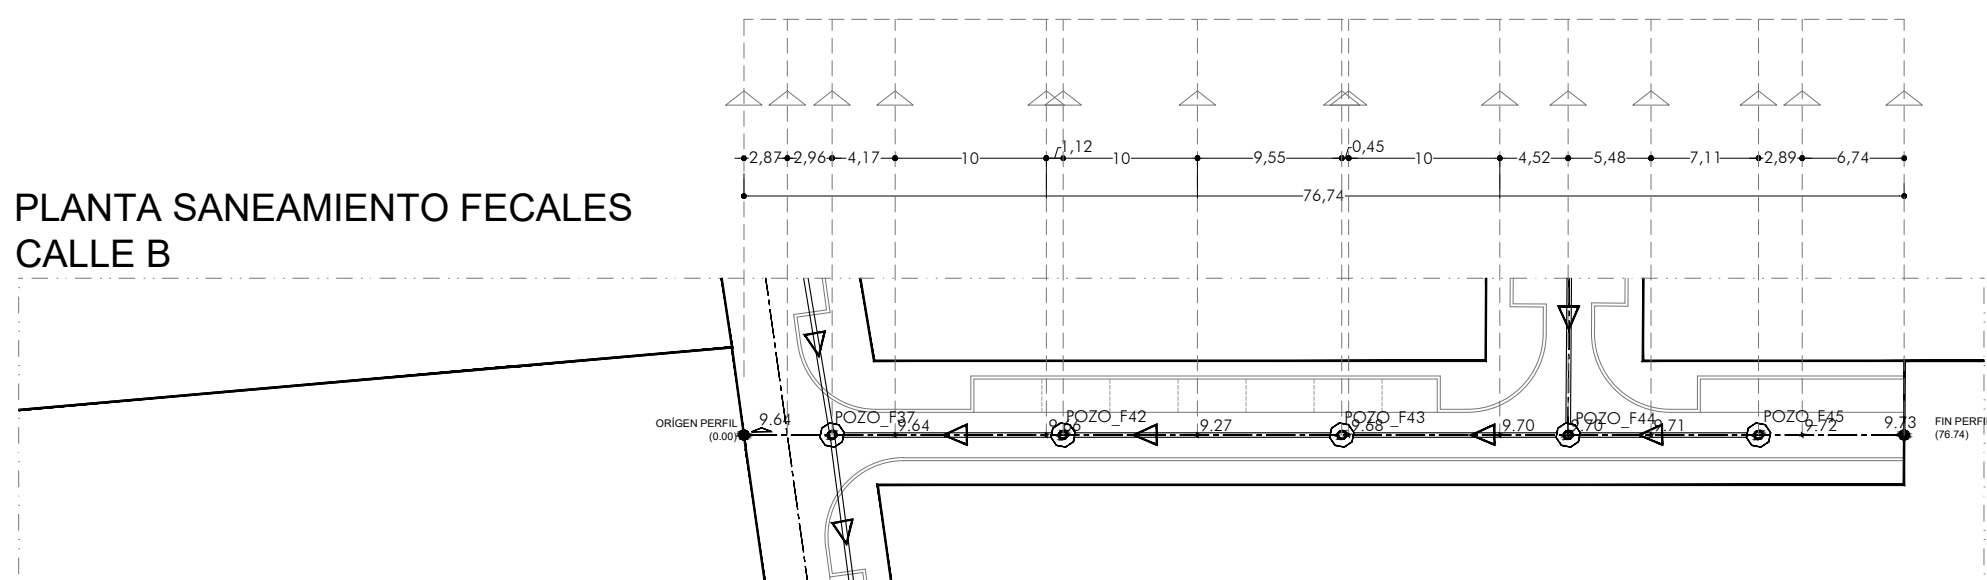

PLAN DE REFORMA INTERIOR

E: 1/500
Junio 2023
EXP: 454 - 2015

Junta de Compensación Arg 3 La Valenciana

PERFILES DE SANEAMIENTO DE FECALES 1/4

BRB ARQUITECTURA


Arquitectos:

Isabel Ruiz Vázquez
(488 C.O.A. 0008)


PERFIL SANEAMIENTO FECALES
CALLE ALHAMBRA

ESCALAS { HORIZONTAL = 1000
VERTICAL = 500

Rasante Terreno Original
Rasante Terreno Modificado

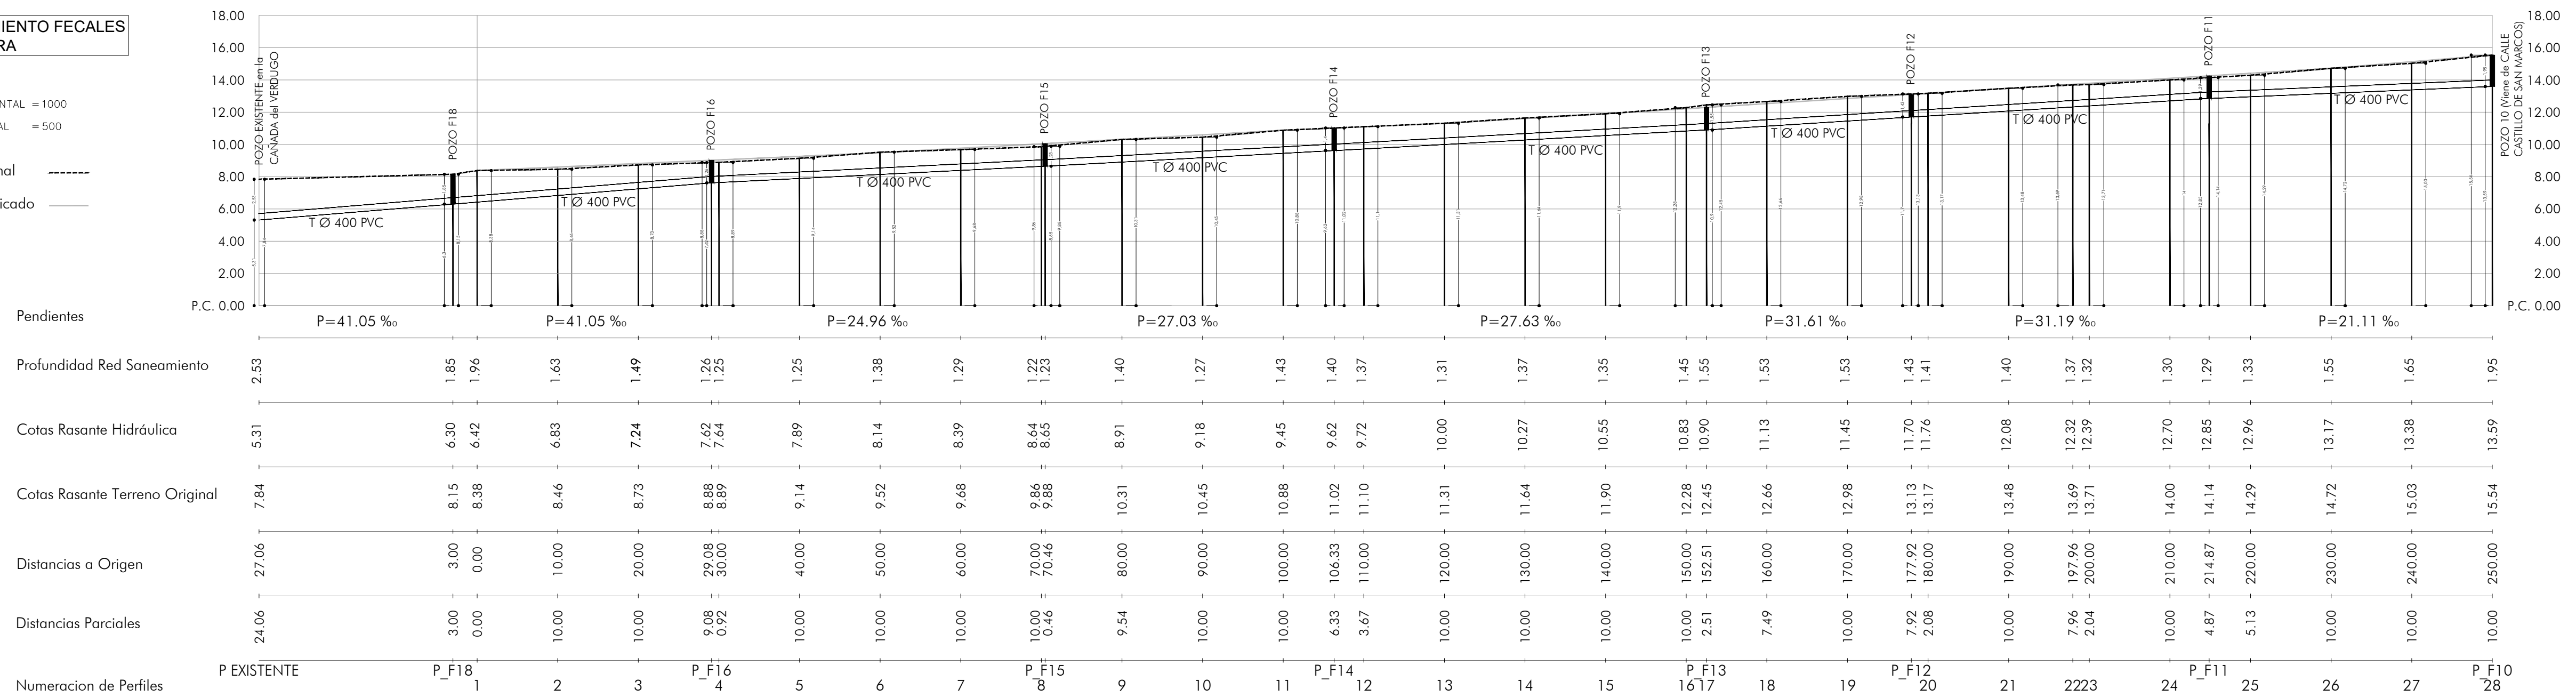


PLANTA SANEAMIENTO FECALES
CALLE ALHAMBRA

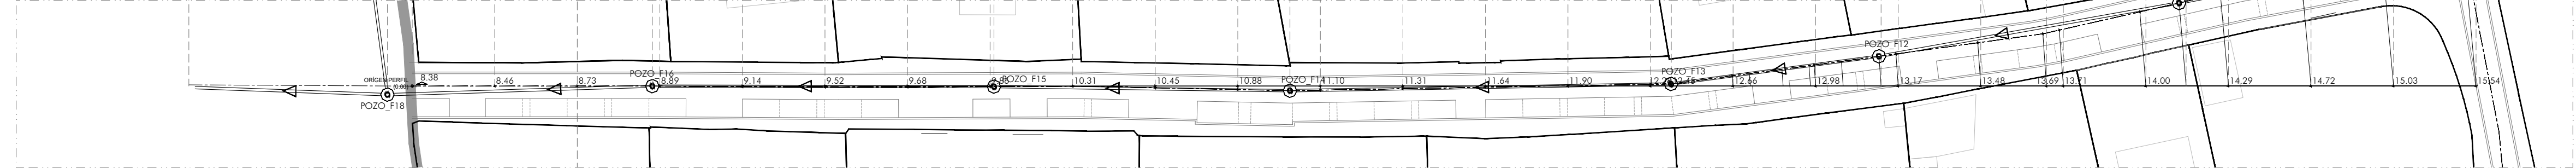


PERFIL SANEAMIENTO FECALES
CALLE C

ESCALAS { HORIZONTAL = 1000
VERTICAL = 500

Rasante Terreno Original
Rasante Terreno Modificado

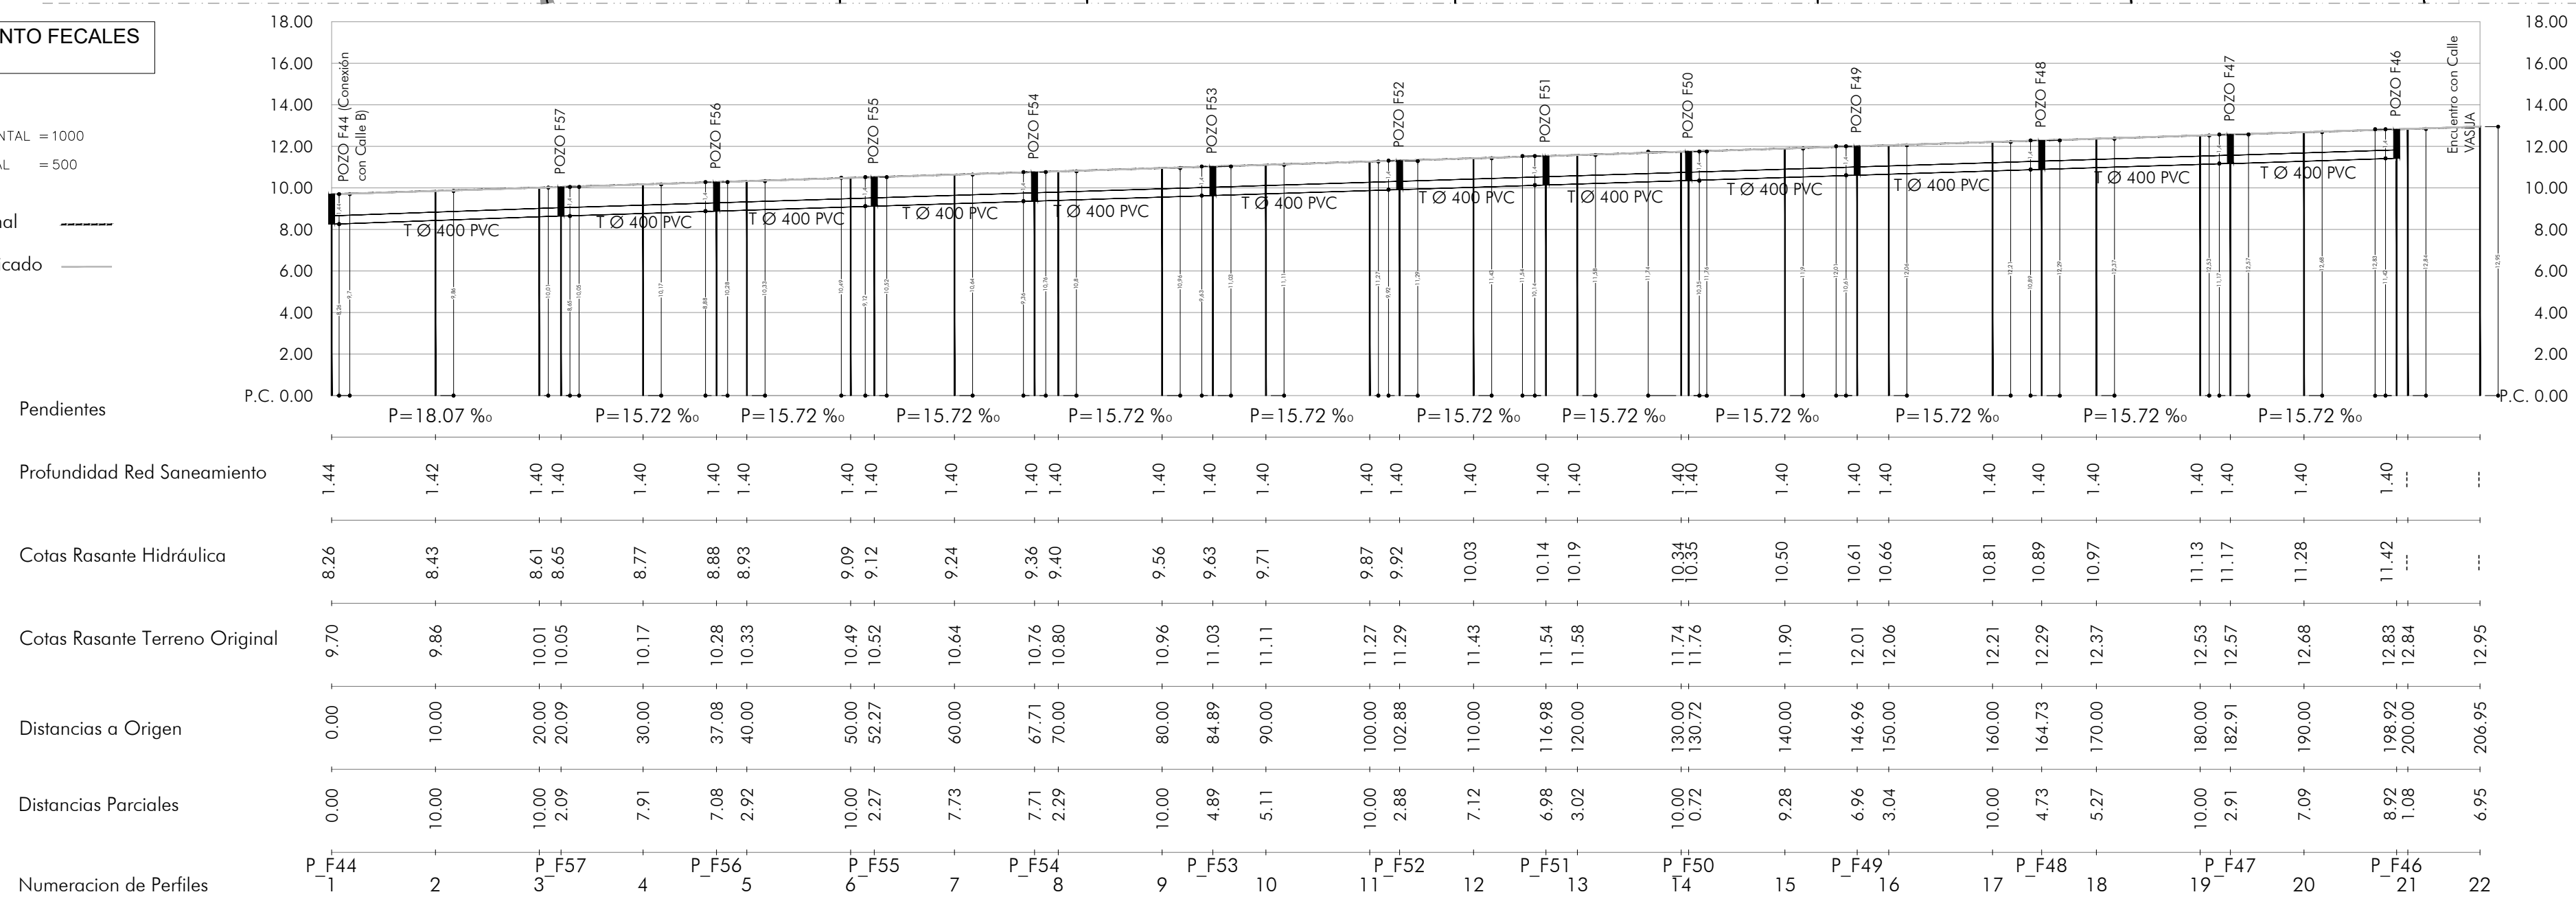

PLANTA SANEAMIENTO FECALES
CALLE C

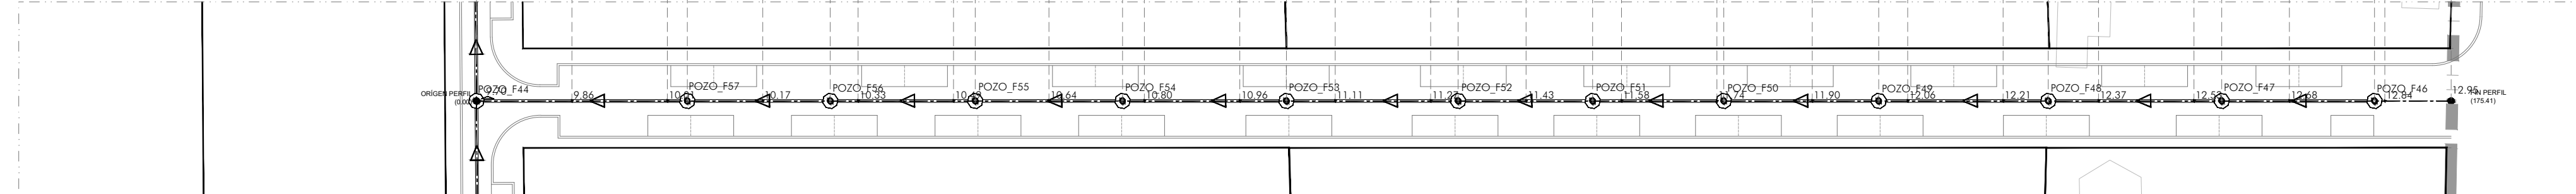

PLAN DE REFORMA INTERIOR

E: 1/500
Junio 2023
EXP: 454 - 2015

Promotor:

PERFILES DE SANEAMIENTO DE FECALES 2/4

BRB ARQUITECTURA


JUNTA DE COMPENSACIÓN ARG 3 LA VALENCIANA

PLANO
16.2

Cañada del Verdugo
El Puerto de Santa María
S-CN-3 La Valenciana



Arquitectos:

Isabel Ruiz Vázquez
(488 COA Códiz)

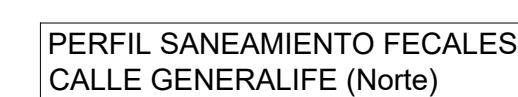
$$\text{ESCALAS} \begin{cases} \text{HORIZONTAL} = 1000 \\ \text{VERTICAL} = 500 \end{cases}$$

Rasante Terreno Original -----


Rasante Terreno Modificado ———

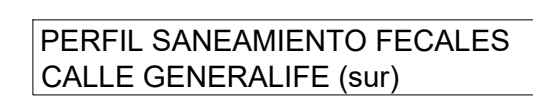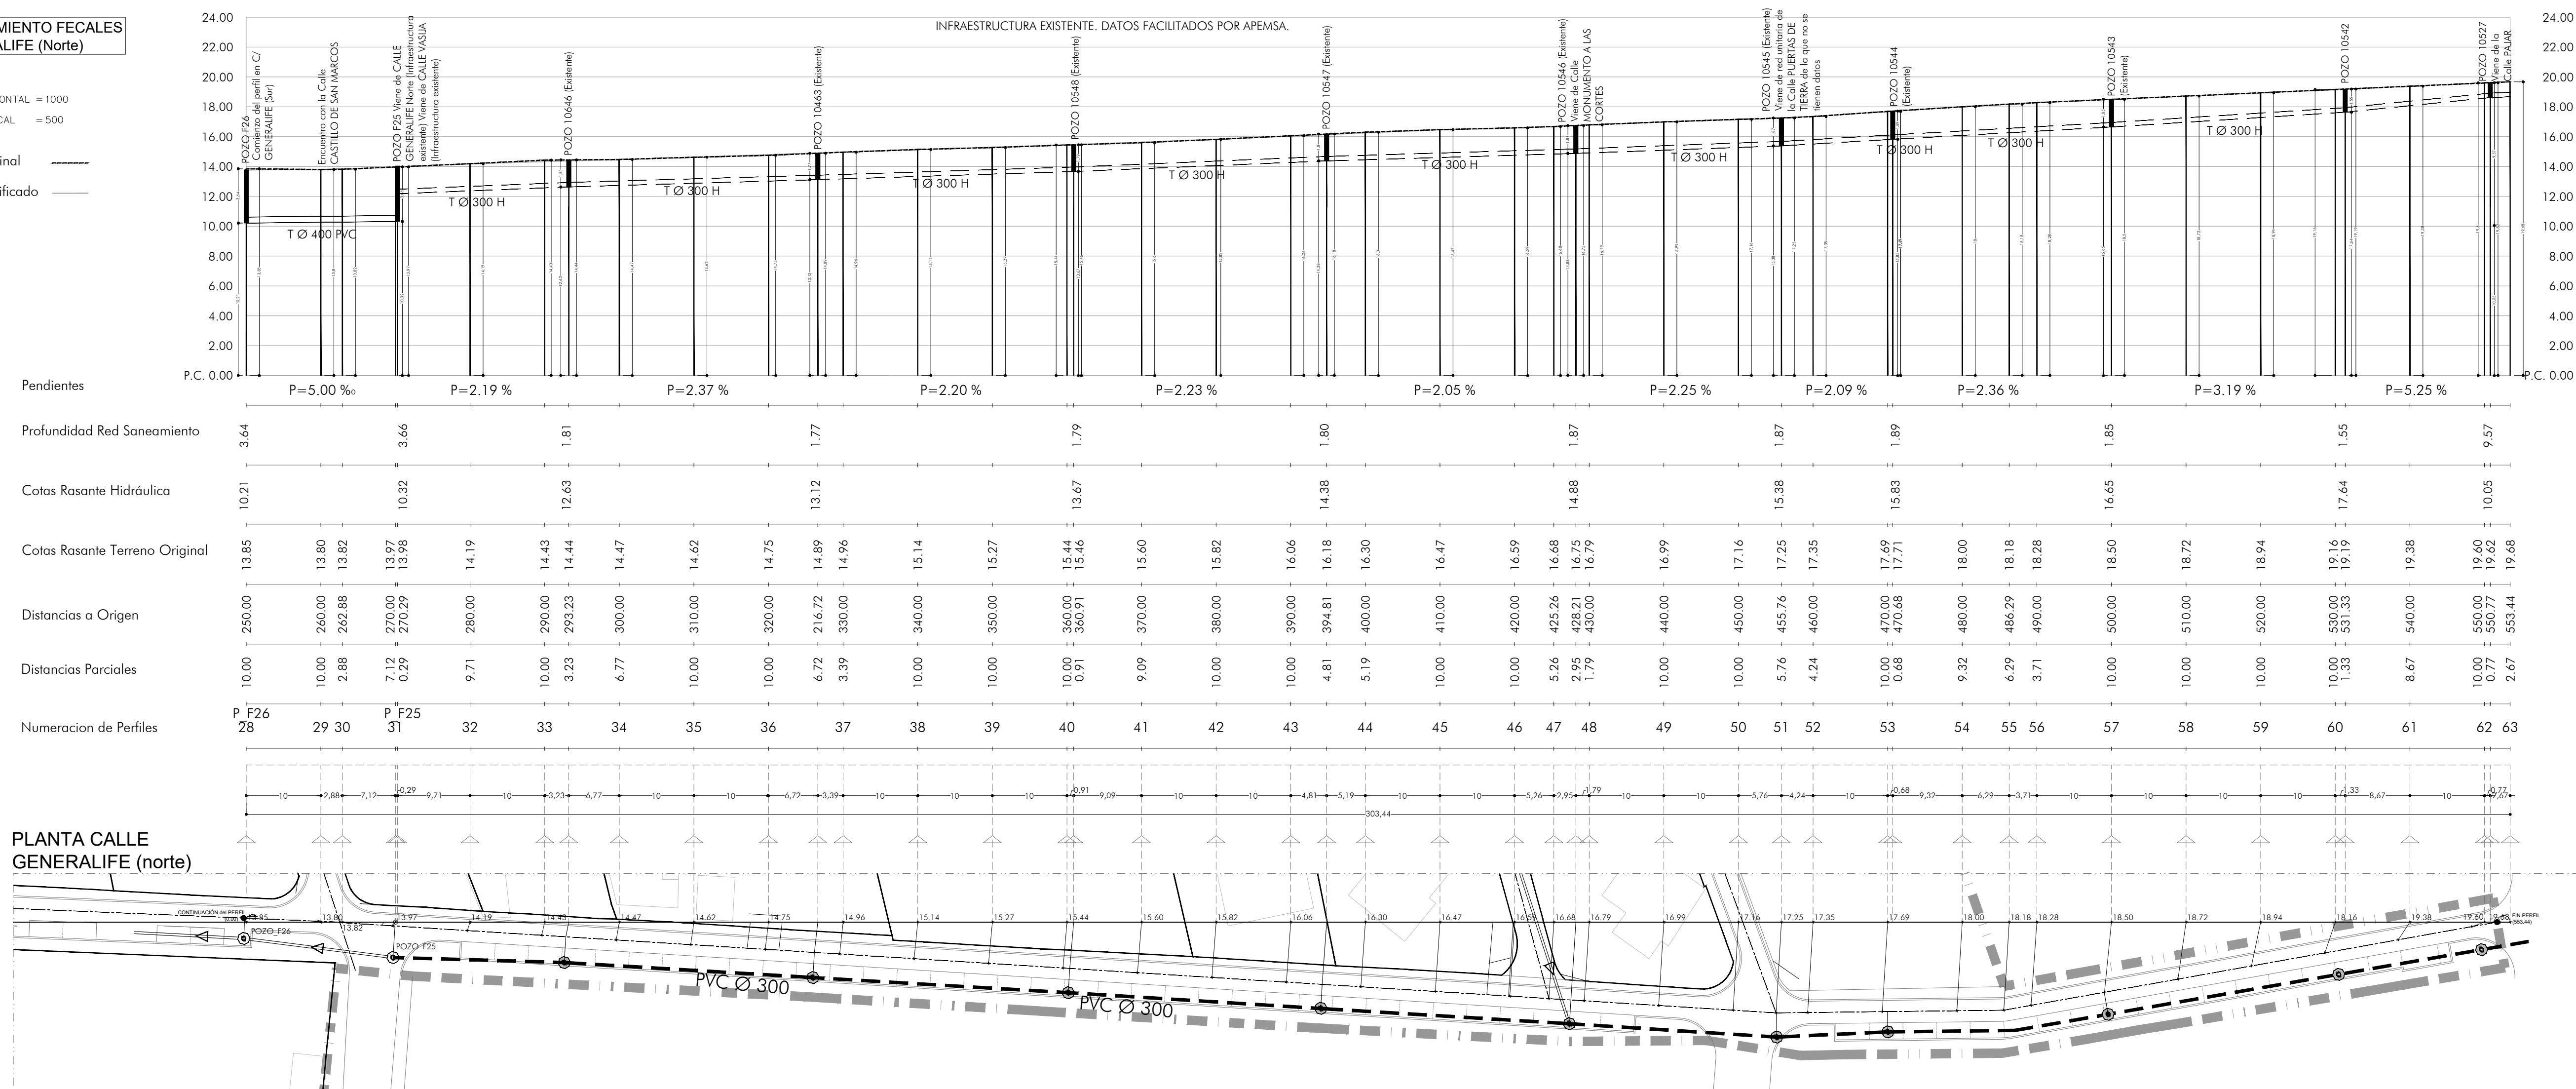

ESCALAS $\left\{ \begin{array}{l} \text{HORIZONTAL} = 1000 \\ \text{VERTICAL} = 500 \end{array} \right.$

Rasante Terreno Original -----

Rasante Terreno Modificado —

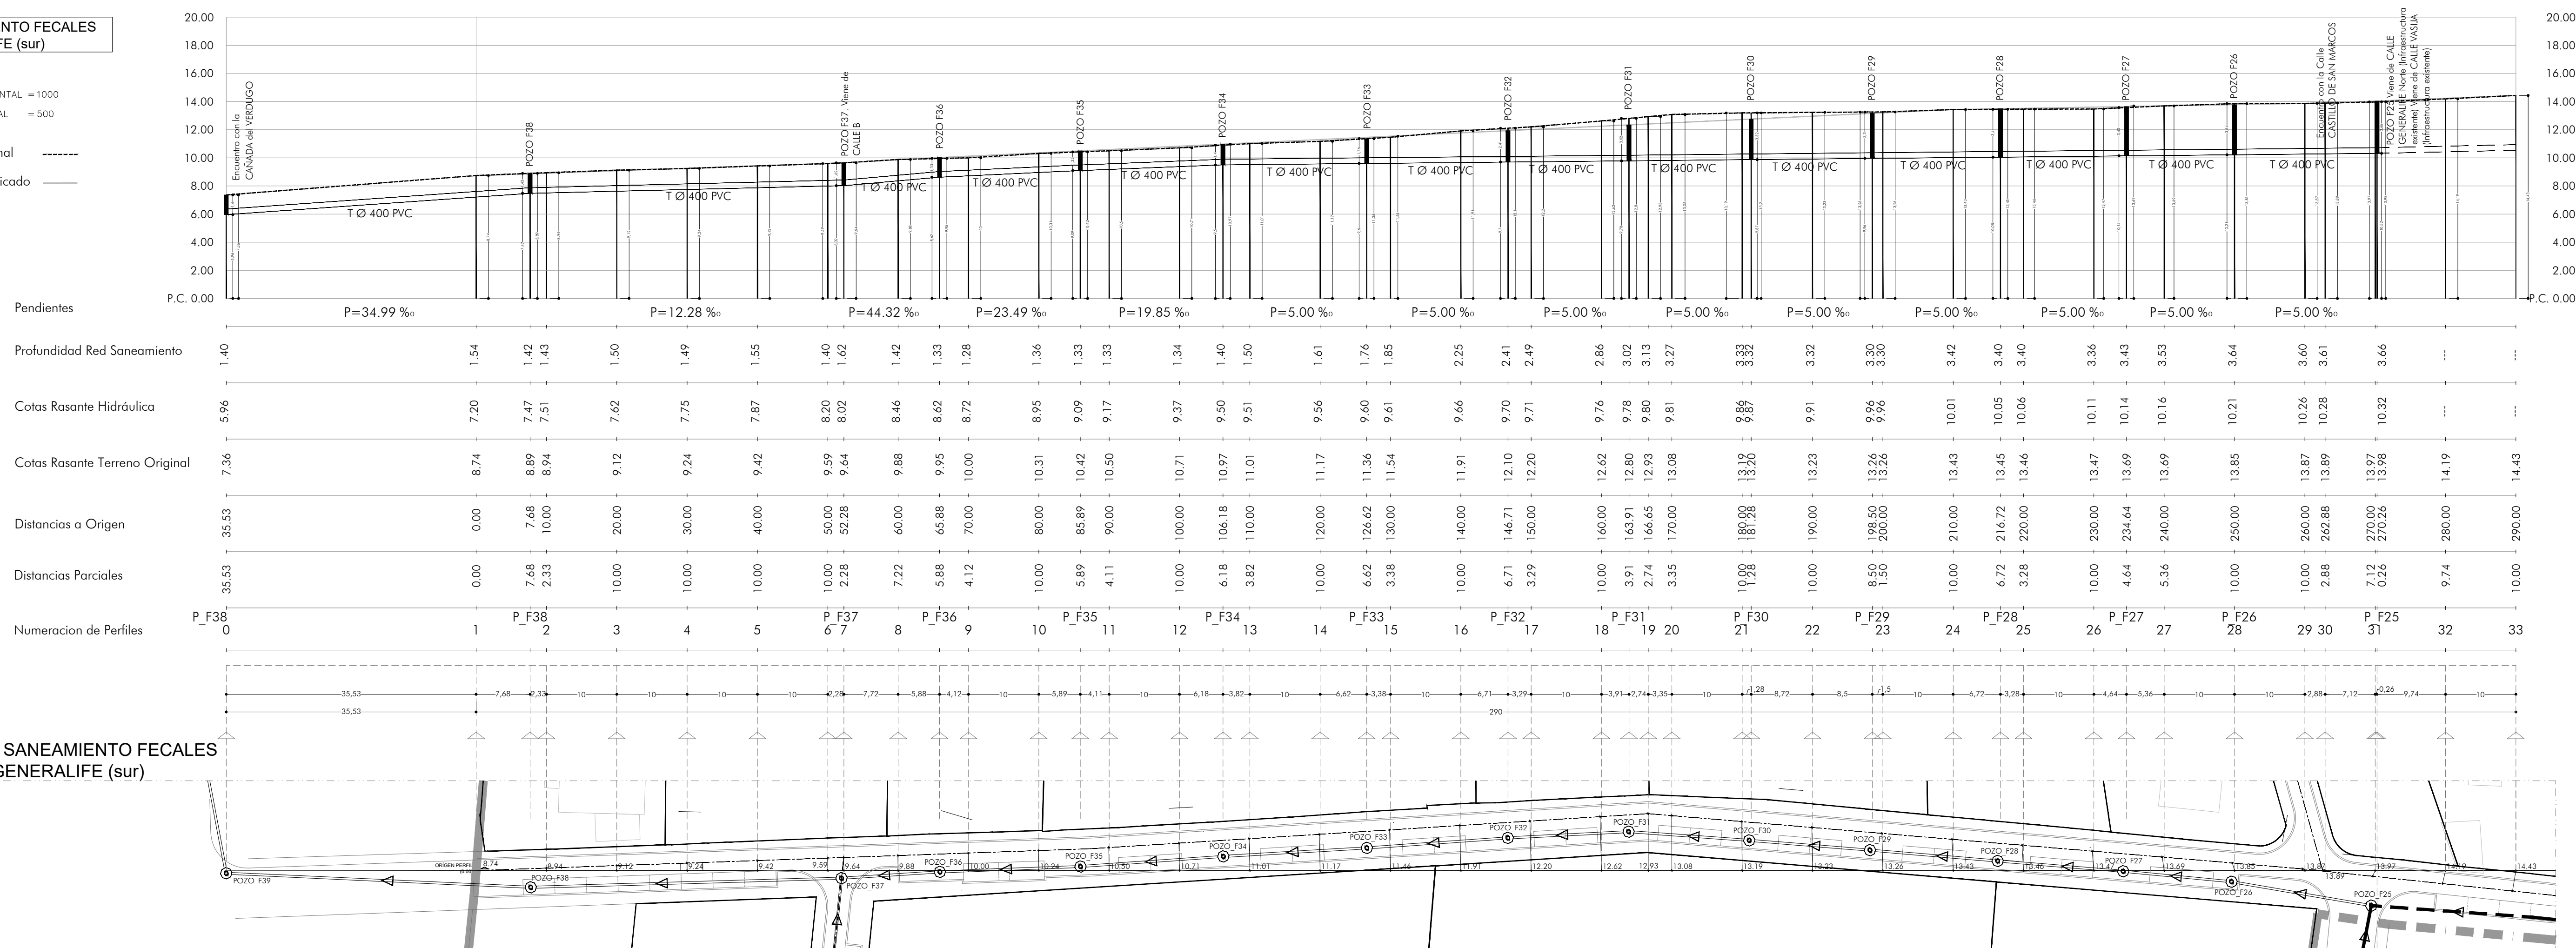

ESCALAS $\left\{ \begin{array}{l} \text{HORIZONTAL} = 1000 \\ \text{VERTICAL} = 500 \end{array} \right.$

Pendientes

Profundidad Red Saneamiento

Cotas Rasante Hidráulica

Cotas Rasante Terreno Original

Distancias a Origen

Distancias Parciales

Numeracion de Perfiles

Technical drawing of a drainage system (Aliviadero a la red de pluviales). The drawing includes a plan view showing a drainage line with various manholes (POZO F22, POZO F23) and a cross-section view showing the profile of the drainage line and the surrounding terrain. The plan view includes elevations for the drainage line and the surrounding terrain. The cross-section view shows the profile of the drainage line and the surrounding terrain, with a label 'Aliviadero a la red de pluviales' indicating the connection to the stormwater network.



LEYENDA RED DE SANEAMIENTO PLUVIALES (PROPUESTO)	
SIMBOLOGÍA	
	RED DE PLUVIALES EXTERIOR
	RED UNITARIA EXISTENTE
	RED INTERIOR NUEVA DE PLUVIALES
	RED INTERIOR IMPULSIÓN
	POZO SANEAMIENTO PLUVIALES EXISTENTE
	POZO SANEAMIENTO UNITARIO EXISTENTE
	POZO SANEAMIENTO PLUVIALES NUEVO
	POZO SANEAMIENTO UNITARIO NUEVO
	IMBORNAL SANEAMIENTO (SUMIDERO)



Las edificaciones representadas provienen del vuelo municipal y se incluyen a modo orientativo para el planteamiento de infraestructuras. Su inclusión no tiene validez legal alguna.



- LEYENDA RED DE SANEAMIENTO PLUVIALES (PROPUESTO)
- SIMBOLOGÍA
- RED DE PLUVIALES EXTERIOR
 - RED UNITARIA EXISTENTE
 - RED INTERIOR NUEVA DE PLUVIALES
 - RED INTERIOR IMPULSIÓN
 - POZO SANEAMIENTO PLUVIALES EXISTENTE
 - POZO SANEAMIENTO UNITARIO EXISTENTE
 - POZO SANEAMIENTO PLUVIALES NUEVO
 - POZO SANEAMIENTO UNITARIO NUEVO
 - IMBORNAL SANEAMIENTO (SUMIDERO)



Las edificaciones representadas provienen del vuelo municipal y se incluyen a modo orientativo para el planteamiento de infraestructuras. Su inclusión no tiene validez legal alguna.



- LEYENDA RED DE SANEAMIENTO PLUVIALES (PROPUESTO)
- SIMBOLOGÍA
- RED DE PLUVIALES EXTERIOR
 - RED UNITARIA EXISTENTE
 - RED INTERIOR NUEVA DE PLUVIALES
 - RED INTERIOR IMPULSIÓN
 - POZO SANEAMIENTO PLUVIALES EXISTENTE
 - POZO SANEAMIENTO UNITARIO EXISTENTE
 - POZO SANEAMIENTO PLUVIALES NUEVO
 - POZO SANEAMIENTO UNITARIO NUEVO
 - IMBORNAL SANEAMIENTO (SUMIDERO)



Las edificaciones representadas provienen del vuelo municipal y se incluyen a modo orientativo para el planteamiento de infraestructuras. Su inclusión no tiene validez legal alguna.



- SIMBOLOGÍA

RED DE PLUVIALES EXTERIOR

RED UNITARIA EXISTENTE

RED INTERIOR NUEVA DE PLUVIALES

RED INTERIOR IMPULSIÓN

POZO SANEAMIENTO PLUVIALES EXISTENTE

POZO SANEAMIENTO UNITARIO EXISTENTE

POZO SANEAMIENTO PLUVIALES NUEVO

POZO SANEAMIENTO UNITARIO NUEVO

IMBORNAL SANEAMIENTO (SUMIDERO)




Las edificaciones representadas provienen del vuelo municipal y se incluyen a modo orientativo para el planteamiento de infraestructuras. Su inclusión no tiene validez legal alguna.


PERFIL SANEAMIENTO PLUVIALES
CALLE CASTILLO DE SAN MARCOS

ESCALAS { HORIZONTAL = 1000
VERTICAL = 500

Rasante Terreno Original -----
Rasante Terreno Modificado -----

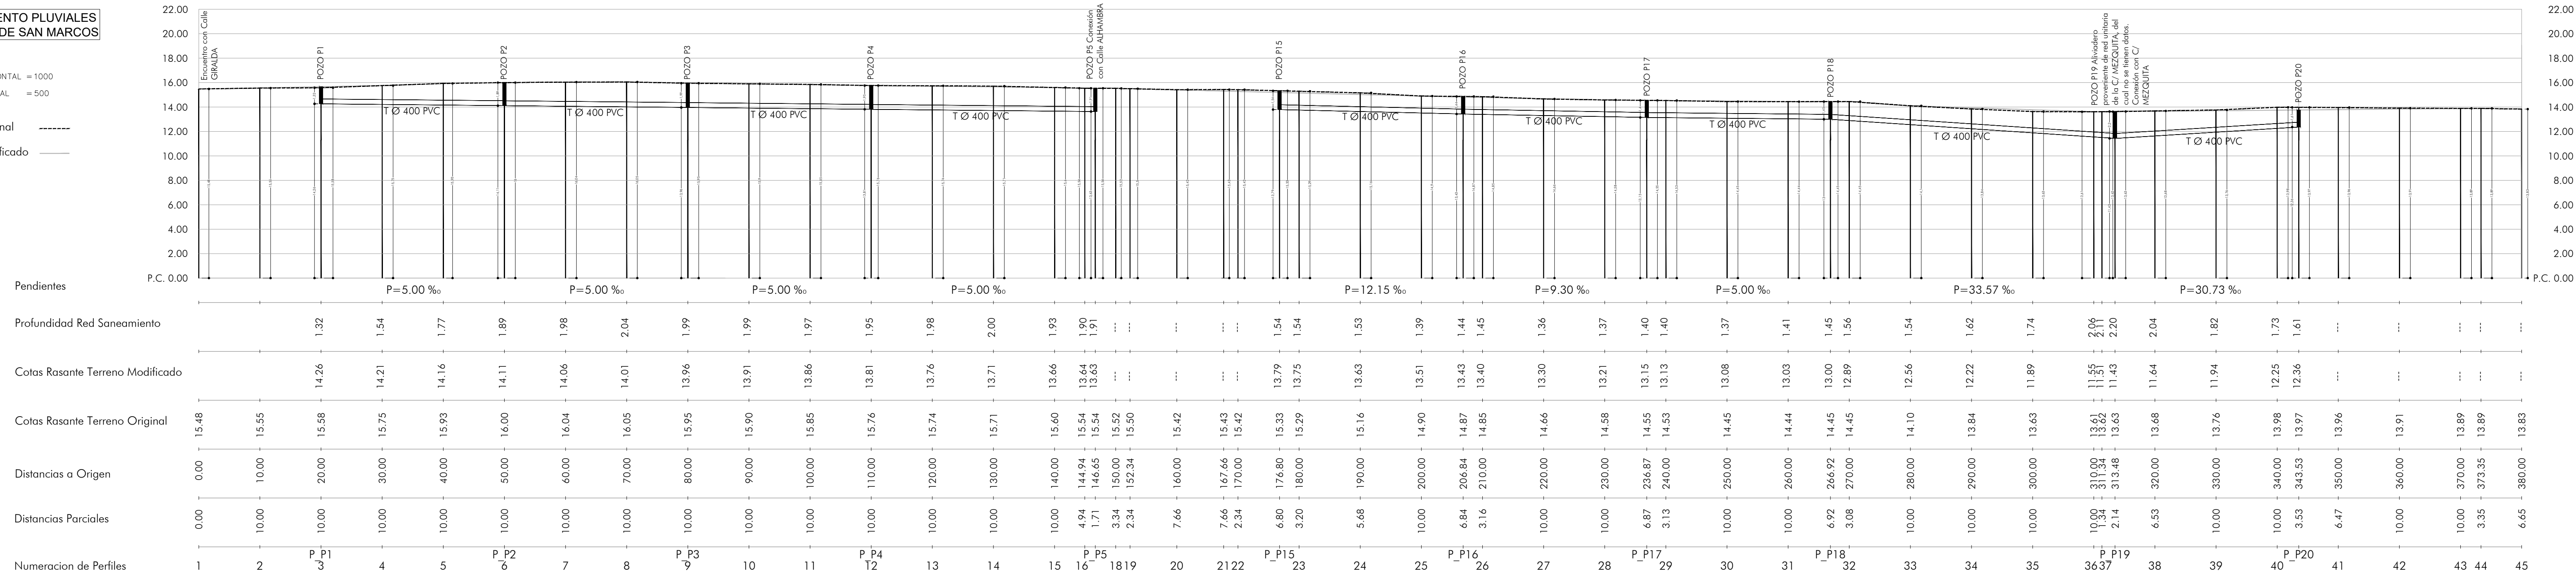


PLANTA SANEAMIENTO PLUVIALES
CALLE CASTILLO DE SAN MARCOS

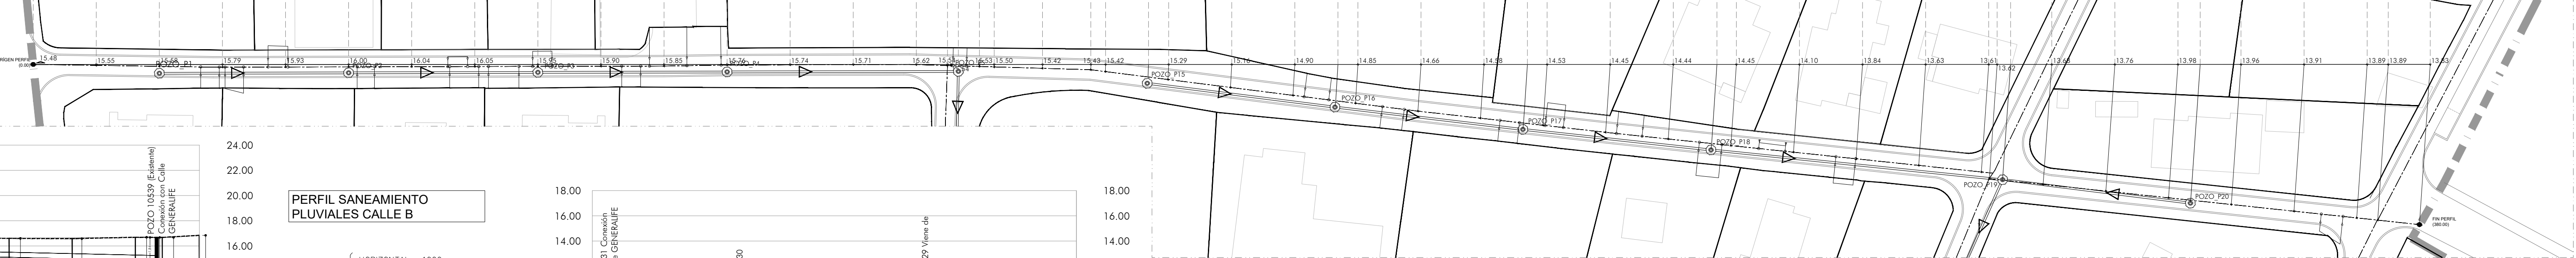


PERFIL SANEAMIENTO PLUVIALES
CALLE MONUMENTO A LAS CORTES

ESCALAS { HORIZONTAL = 1000
VERTICAL = 500

Rasante Terreno Original -----
Rasante Terreno Modificado -----

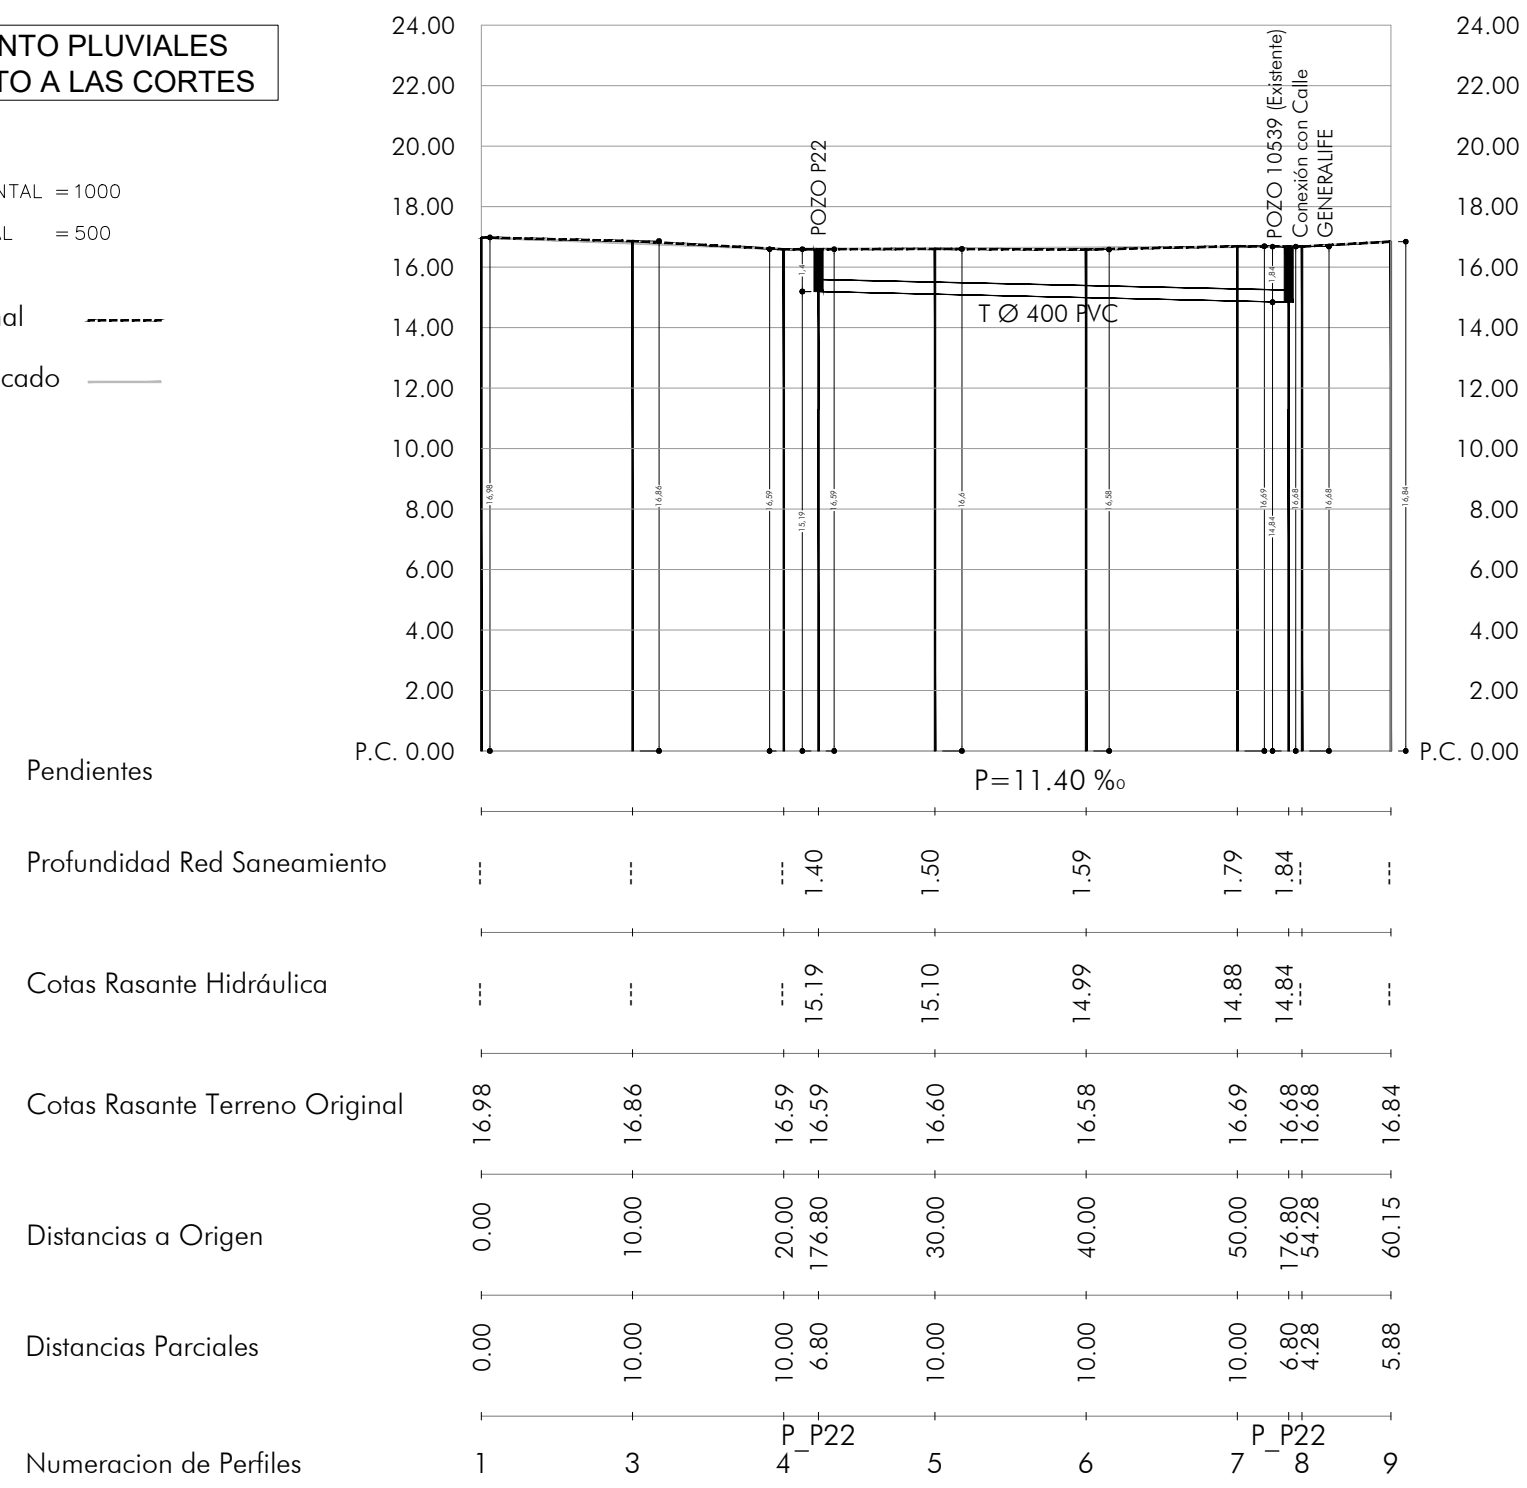


PLANTA SANEAMIENTO PLUVIALES
CALLE MONUMENTO A LAS CORTES

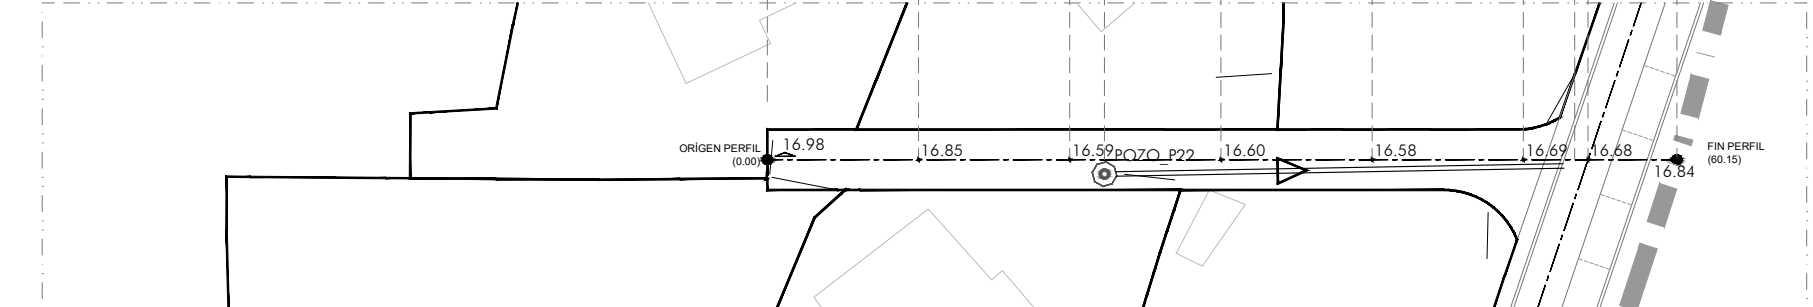


PERFIL SANEAMIENTO
PLUVIALES CALLE B

ESCALAS { HORIZONTAL = 1000
VERTICAL = 500

Rasante Terreno Original -----
Rasante Terreno Modificado -----

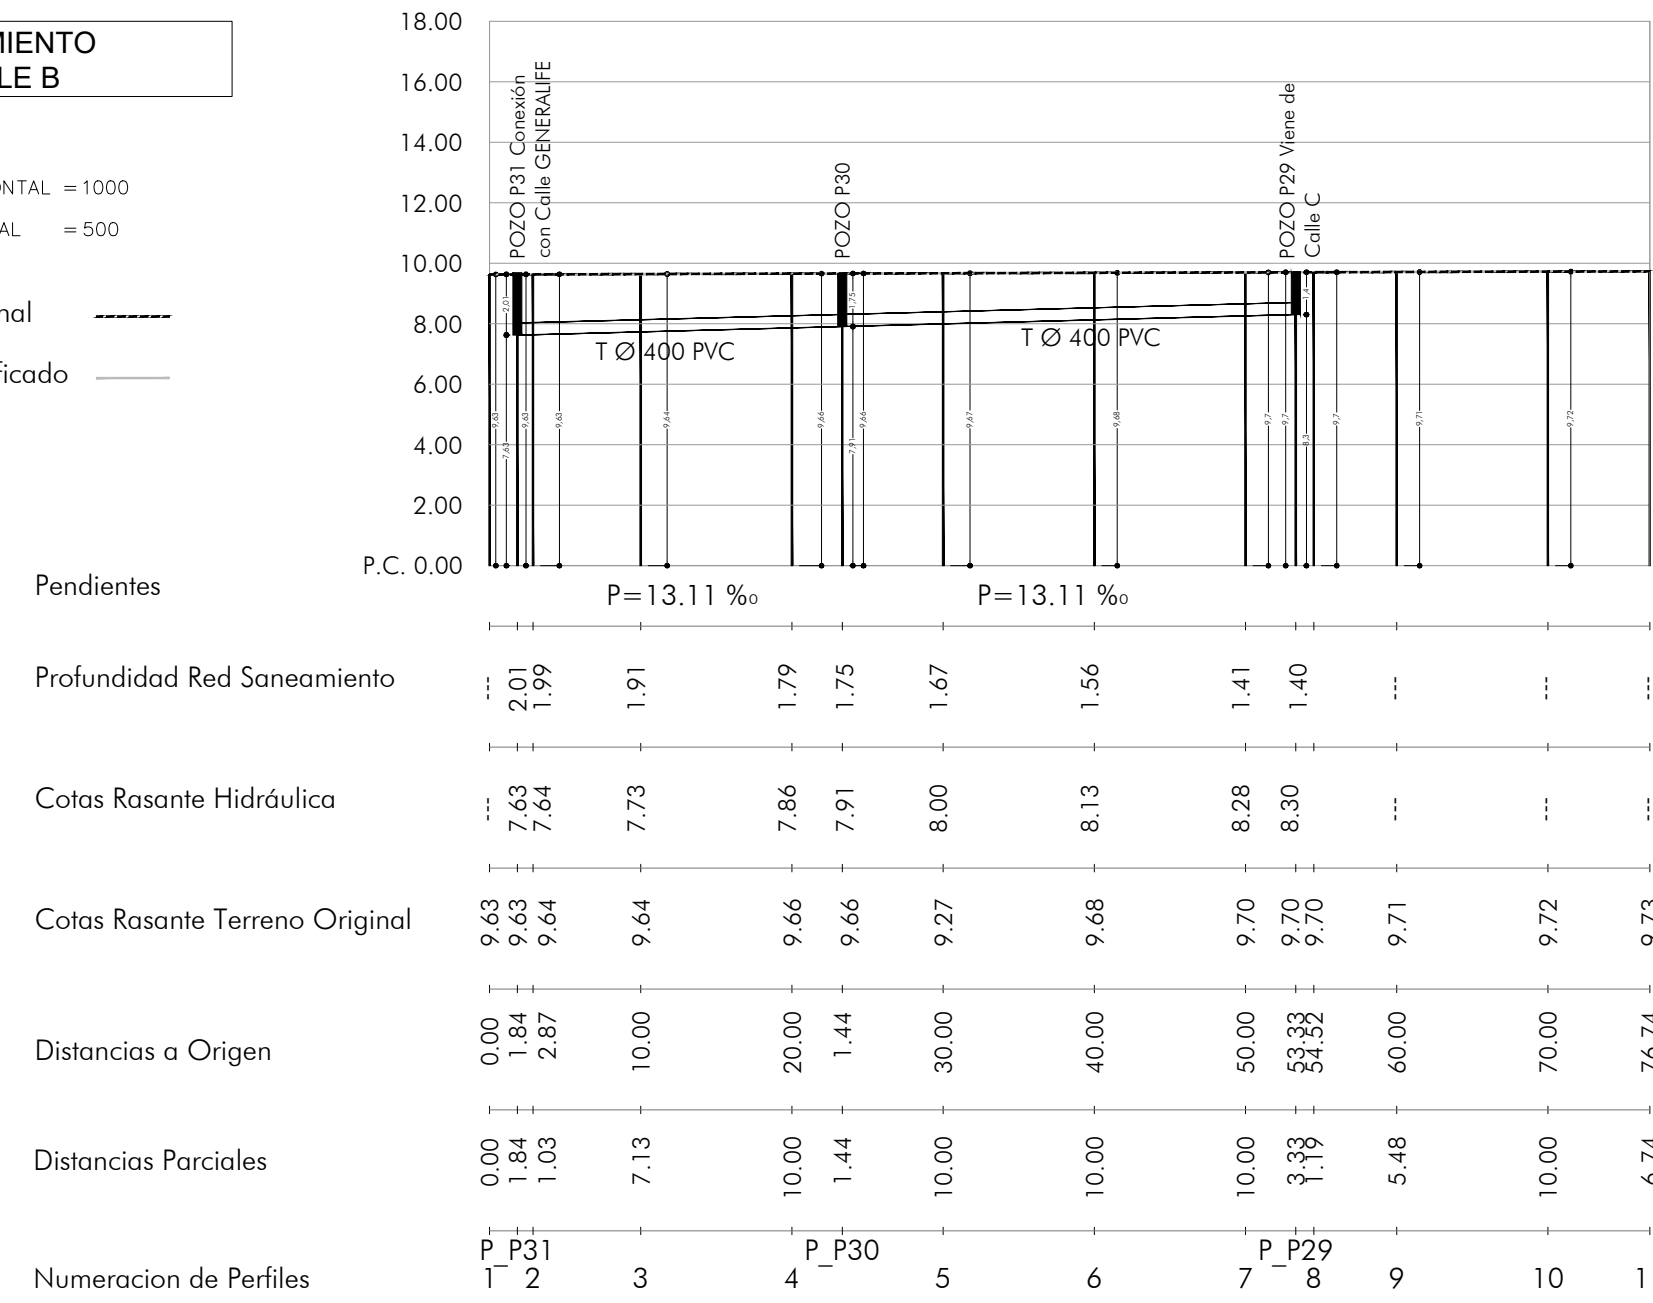

PLANTA SANEAMIENTO PLUVIALES
CALLE B

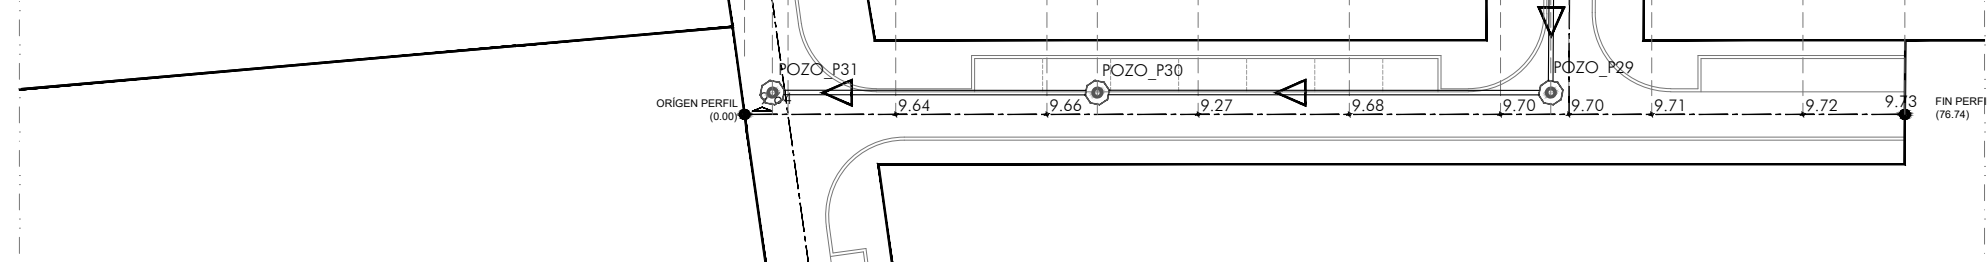

PLAN DE REFORMA INTERIOR

E: 1/500
Junio 2023
EXP: 454 - 2015


Promotor: BRB ARQUITECTURA

JUNTA DE COMPENSACIÓN ARG 3 LA VALENCIANA

PERFIL SANEAMIENTO
PLUVIALES CALLE ALHAMBRA

ESCALAS { HORIZONTAL = 1000
VERTICAL = 500

Rasante Terreno Original -----
Rasante Terreno Modificado ———

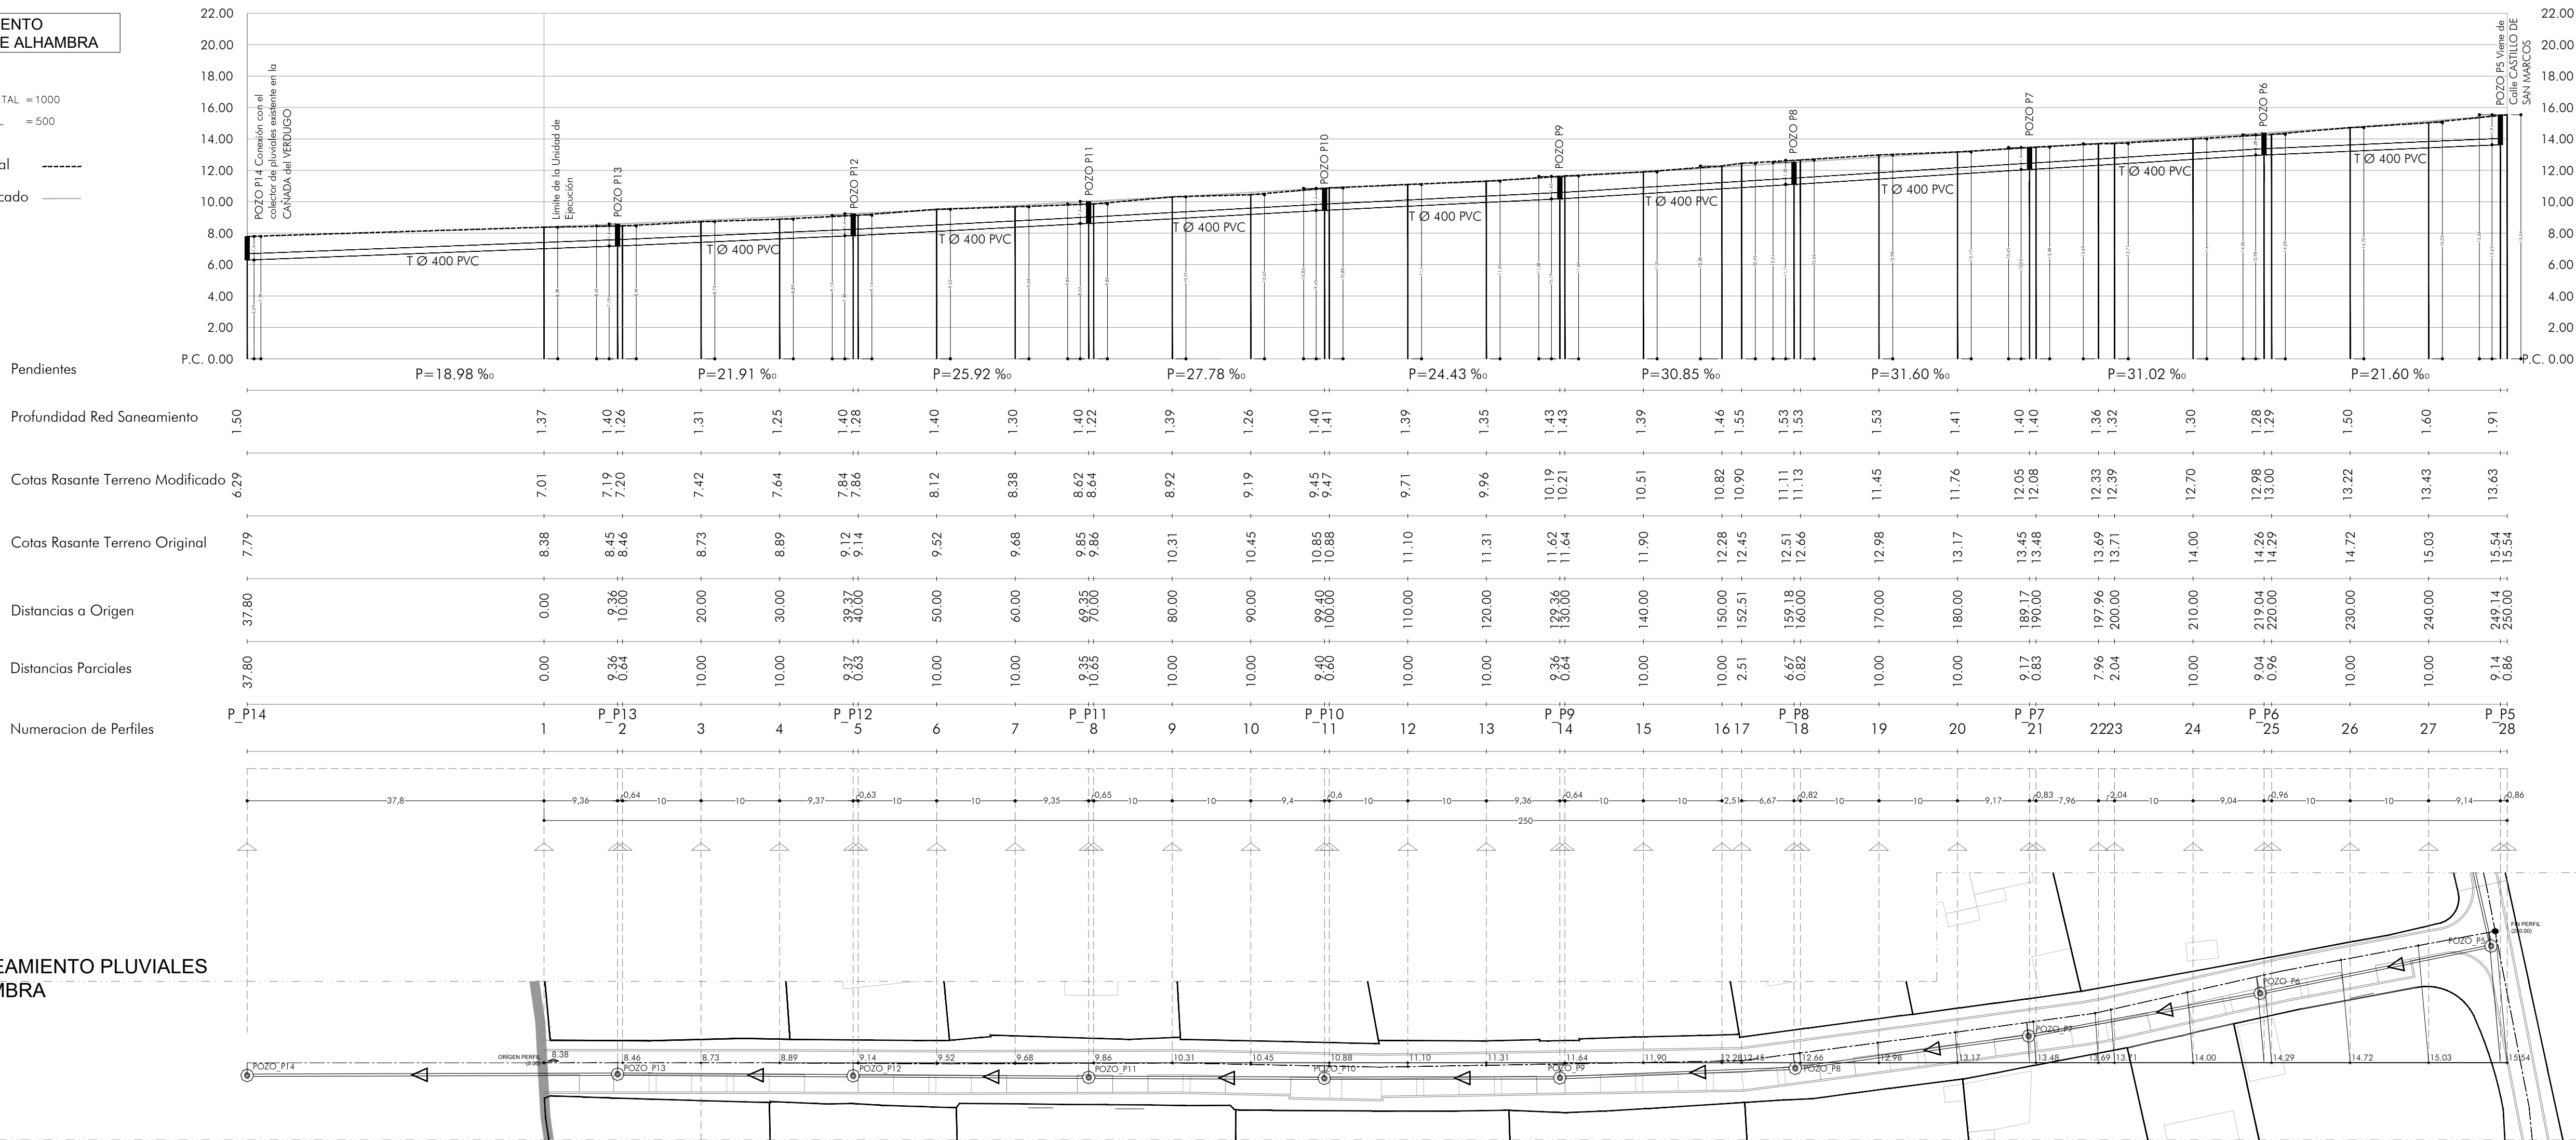


PLANTA SANEAMIENTO PLUVIALES
CALLE ALHAMBRA

PERFIL SANEAMIENTO
PLUVIALES CALLE C

ESCALAS { HORIZONTAL = 1000
VERTICAL = 500

Rasante Terreno Original -----
Rasante Terreno Modificado ———

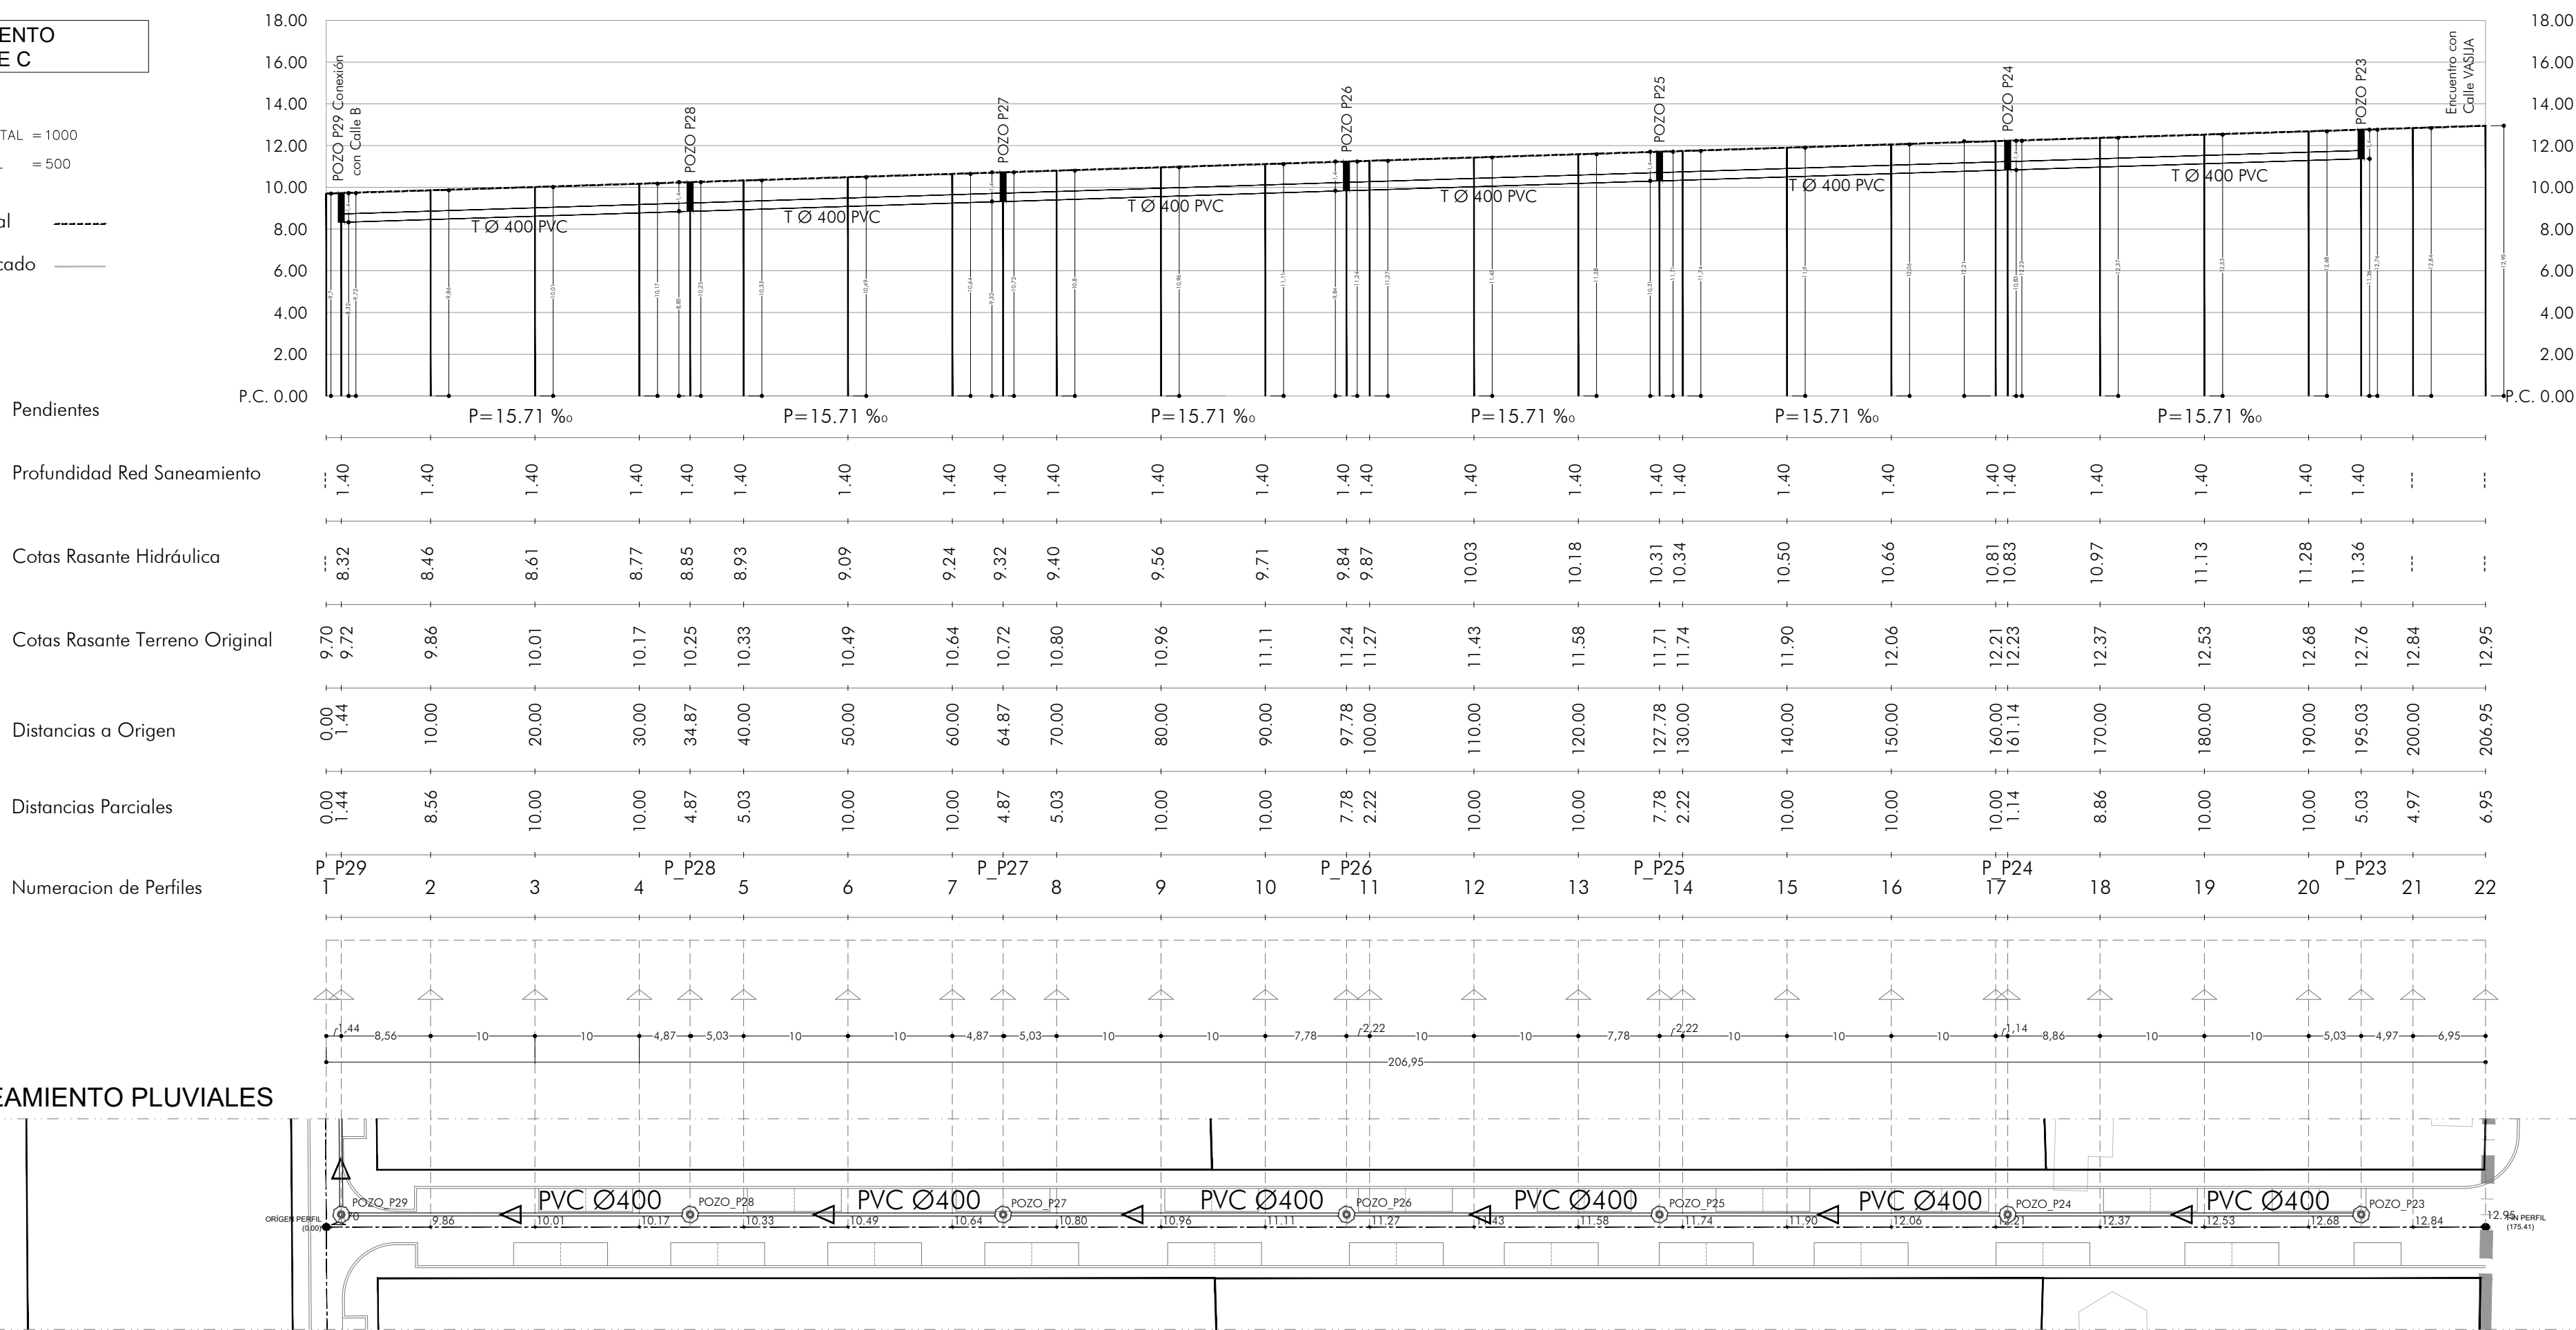

PLANTA SANEAMIENTO PLUVIALES
CALLE C

PLAN DE REFORMA INTERIOR

E: 1/500
Junio 2023
EXP: 454 - 2015

PERFILES DE SANEAMIENTO DE PLUVIALES 2/4

Proyecto:

BRB ARQUITECTURA

Arquitecto:

JUNTA DE COMPENSACIÓN ARG 3 LA VALENCIANA

Isabel Rive-Vázquez
(488 COA Códiz)


18.2

PERFIL SANEAMIENTO
PLUVIALES CALLE GENERALIFE
(Norte)


ESCALAS

Rasante Terreno Original

Rasante Terreno Modificado ———

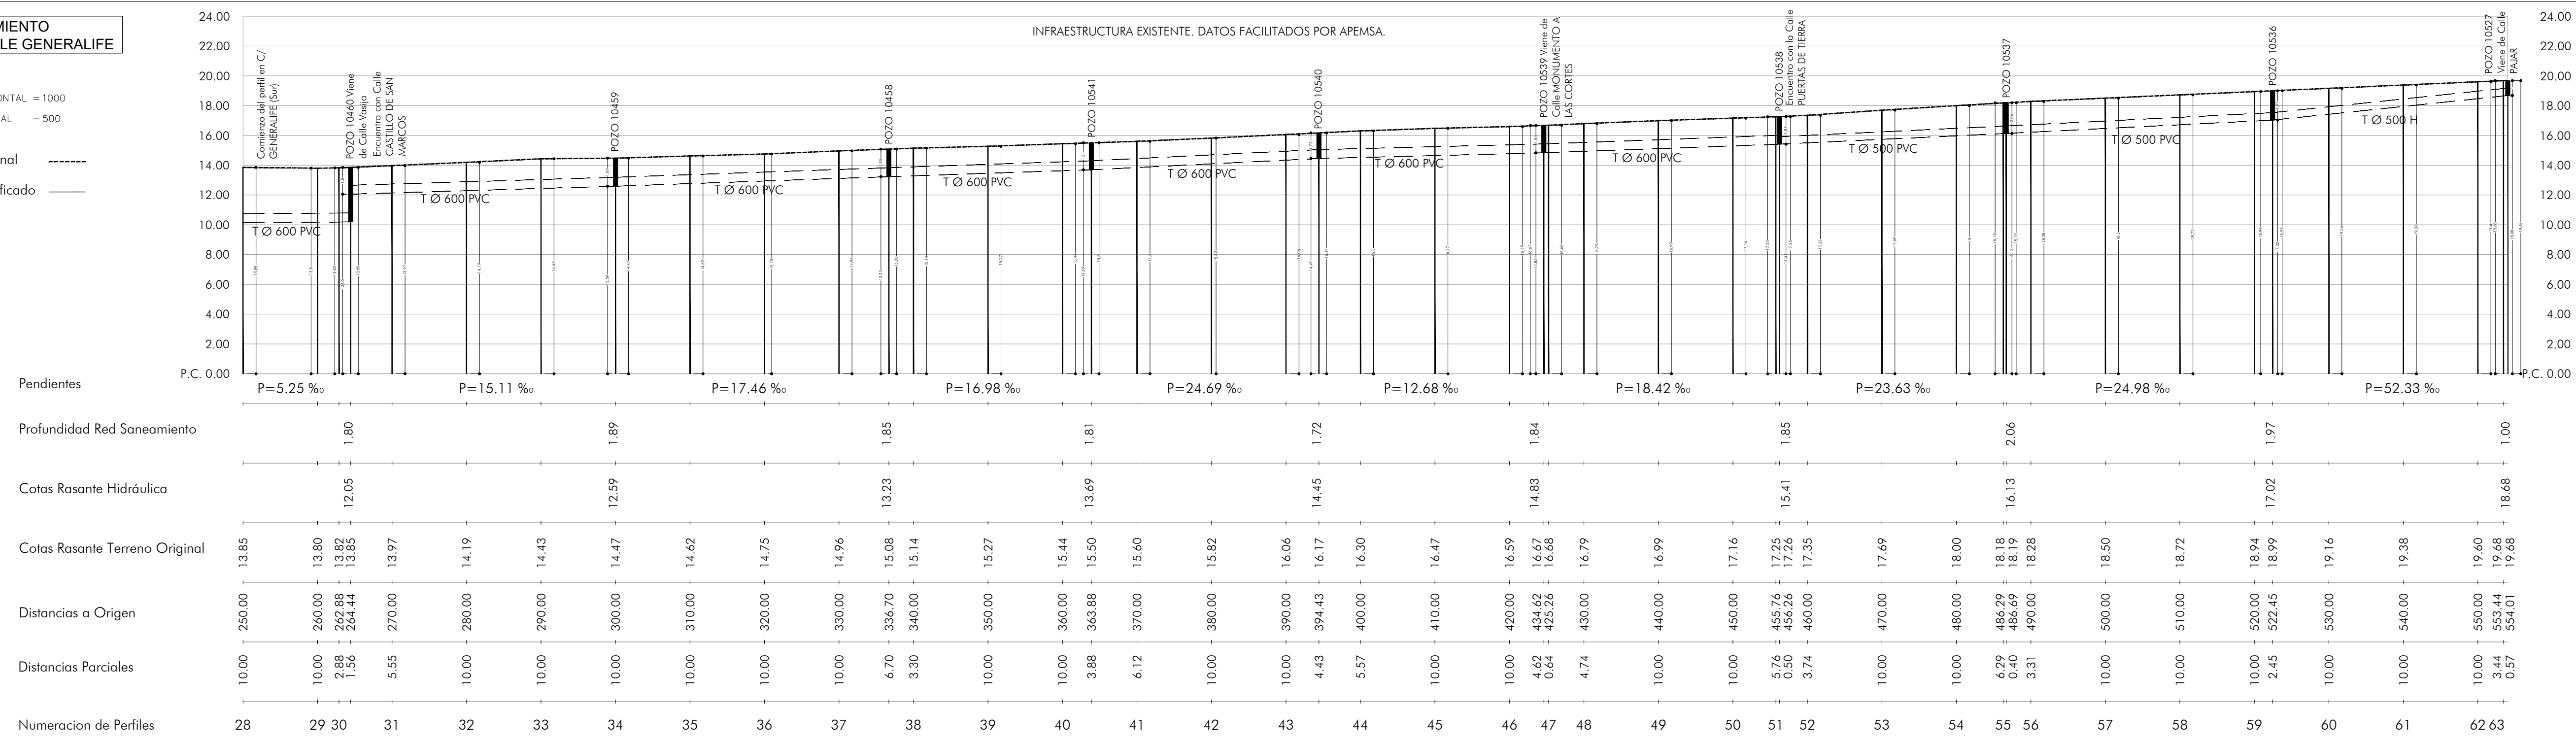

PLANTA SANEAMIENTO
PLUVIALES CALLE
GENERALIFE (norte)

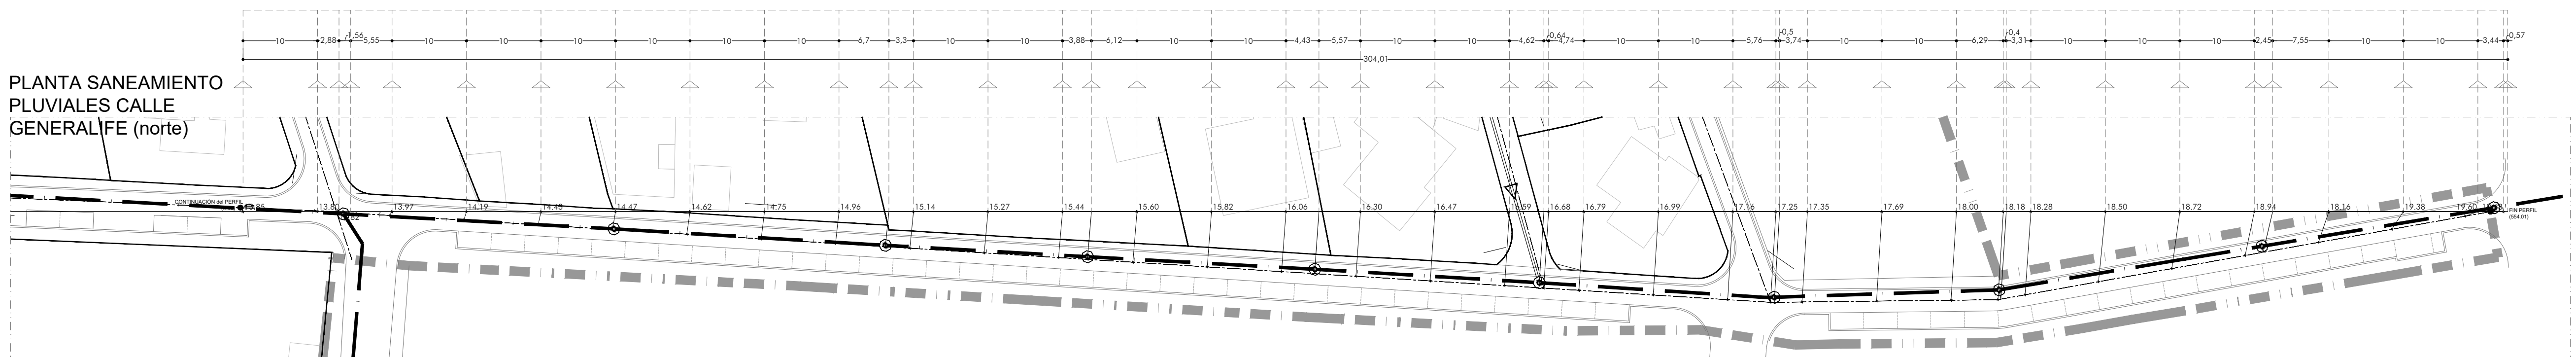


PERFIL SANEAMIENTO
PLUVIALES CALLE GENERALIFE
(sur)


ESCALAS $\left\{ \begin{array}{l} \text{HORIZONTAL} = 1000 \\ \text{VERTICAL} = 500 \end{array} \right.$

Rasante Terreno Original -----

Rasante Terreno Modificado _____

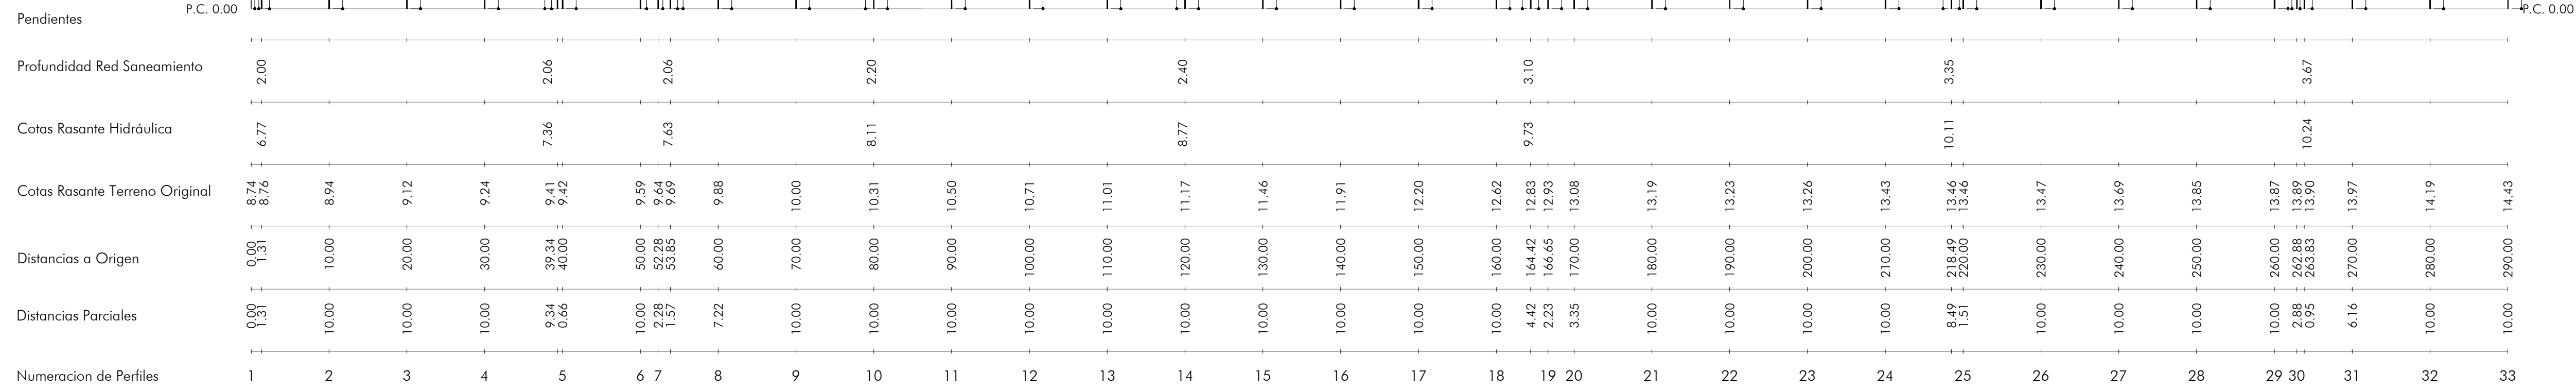

PLANTA SANEAMIENTO PLUVIALES
CALLE GENERALIFE (sur)

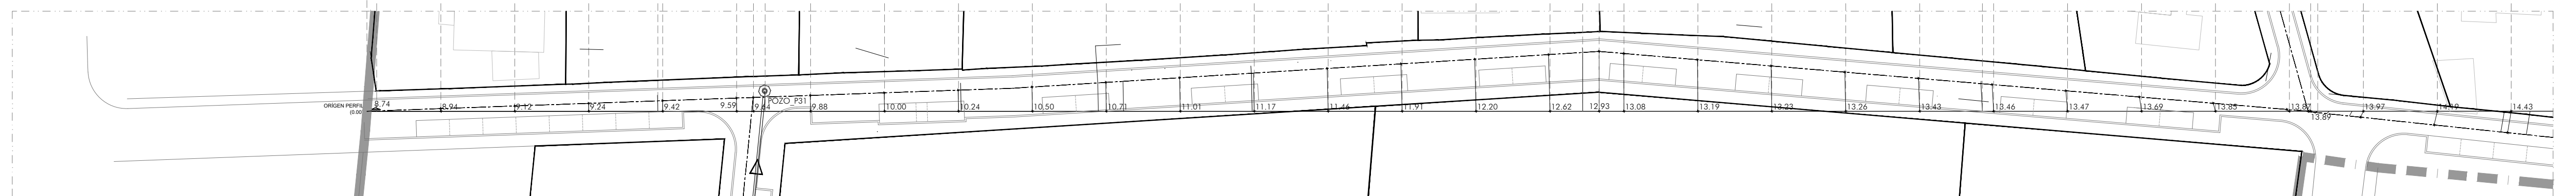


PERFIL SANEAMIENTO PLUVIALES CALLE MEZQUITA


ESCALAS $\left\{ \begin{array}{l} \text{HORIZONTAL} = 1000 \\ \text{VERTICAL} = 500 \end{array} \right.$

Rasante Terreno Original

Rasante Terreno Modificado

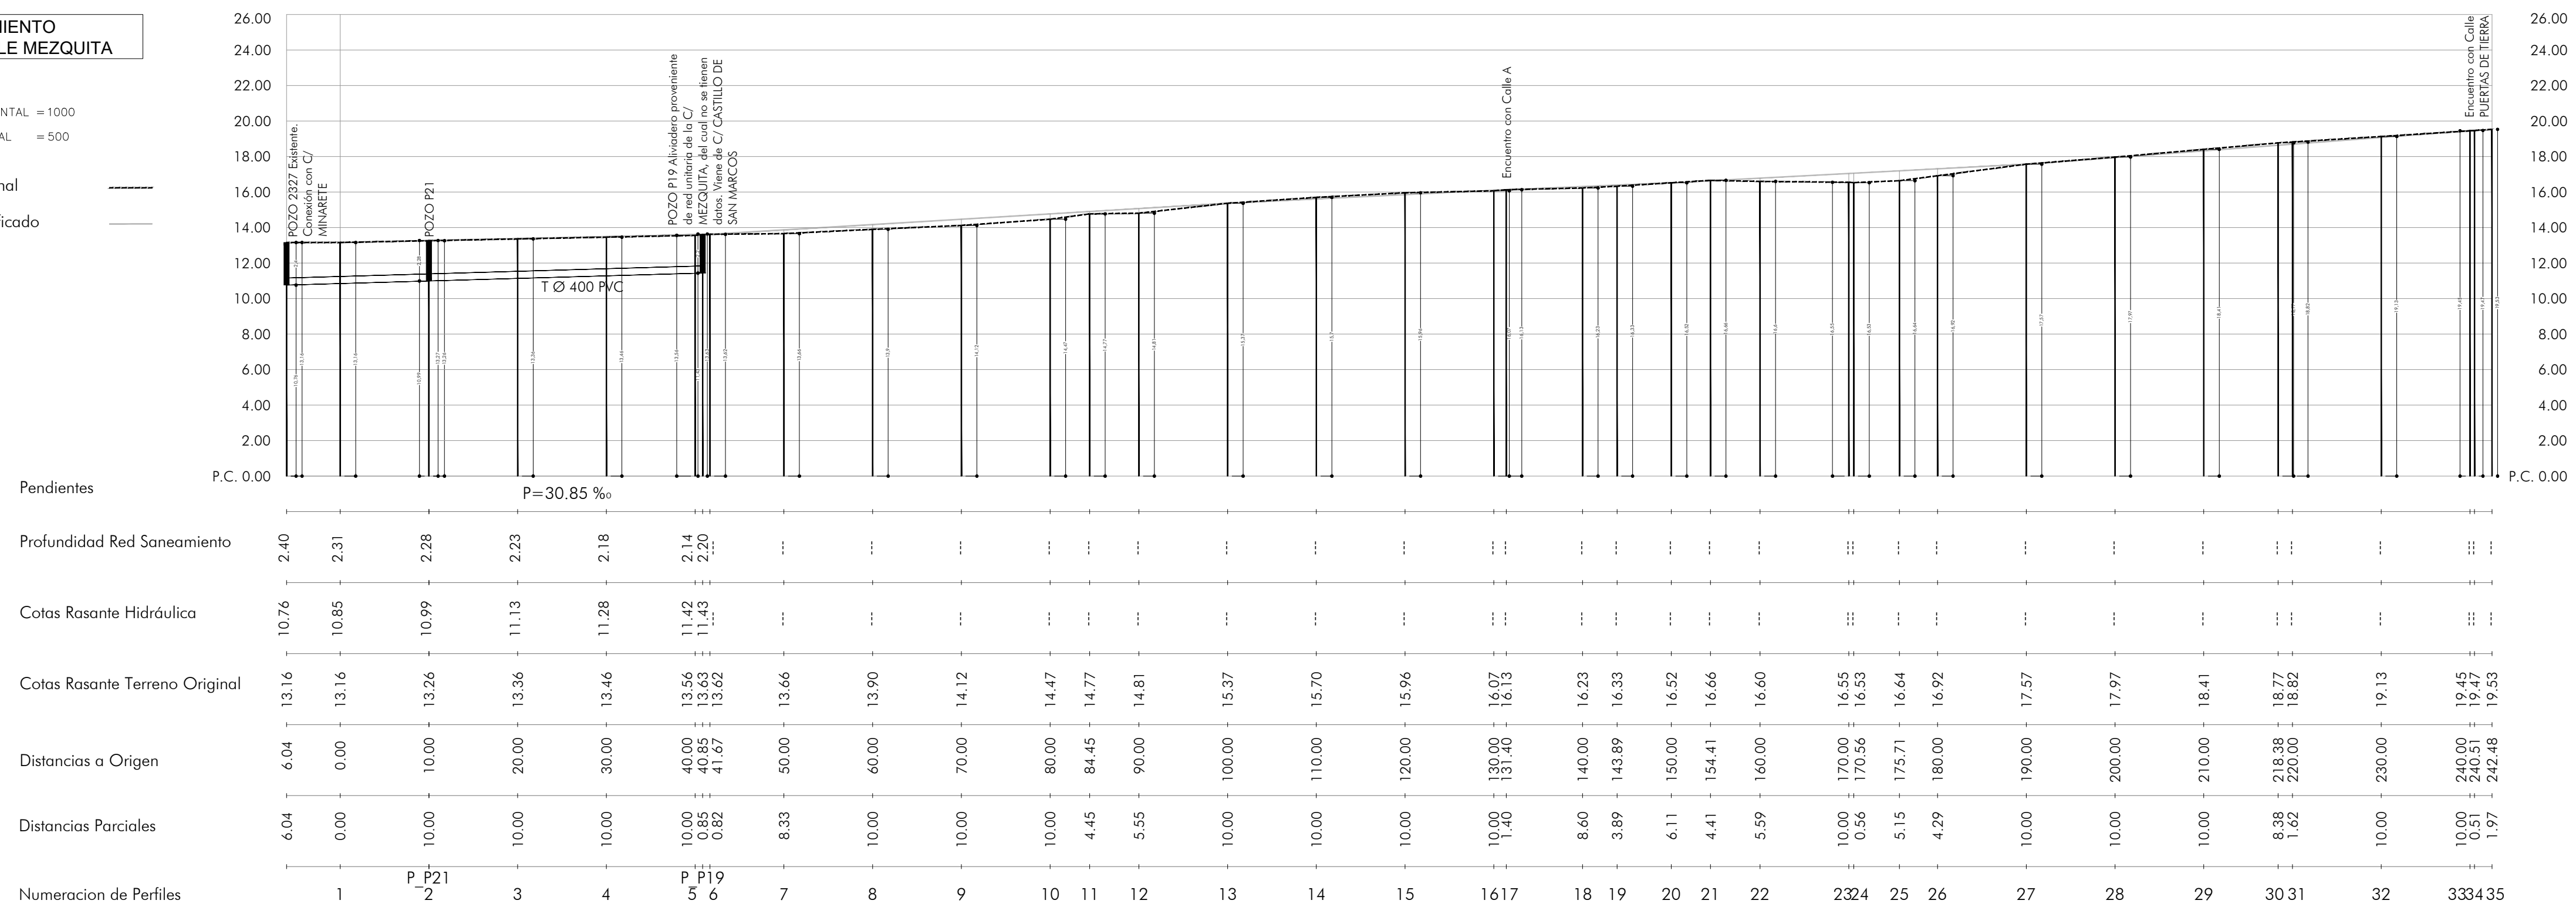

PLANTA SANEAMIENTO PLUVIALES CALLE MEZQUITA

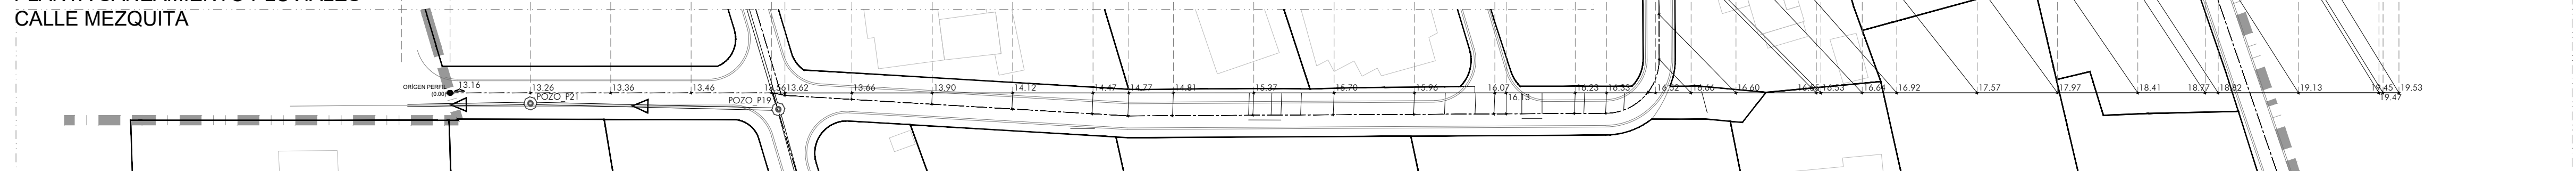



- LEYENDA RED DE ABASTECIMIENTO DE AGUA (PROPUESTO)
- SIMBOLOGÍA
- RED DE ABASTECIMIENTO EXISTENTE
 - RED DE ABASTECIMIENTO INTERIOR NUEVA DE FUNDICION DUCTIL ø 100 ó 63 (FD ø 100 ó PE ø 63)
 - RAMAL DE ACOMETIDA Y RED PARALELA DE POLIETILENO BAJA DENSIDAD PROYECTADO ø63 (PE32 ø 63)
 - VÁLVULA DE COMPUERTA EN ARQUETA EXISTENTE
 - VÁLVULA DE COMPUERTA NUEVA EN ARQUETA
 - ARMARIO ACOMETIDA ABASTECIMIENTO DE AGUA EXISTENTE
 - ARMARIO ACOMETIDA ABASTECIMIENTO DE AGUA NUEVO
 - HIDRANTE ø 100 ENTERRADO
 - BOCA DE RIEGO 40mm
 - DESAGÜE HORIZONTAL A LA RED DE ALCANTARILLADO DE PLUVIALES



Las edificaciones representadas provienen del vuelo municipal y se incluyen a modo orientativo para el planteamiento de infraestructuras. Su inclusión no tiene validez legal alguna.

