



- LEYENDA RED DE ABASTECIMIENTO DE AGUA (PROPUESTO)
- SIMBOLOGÍA
- RED DE ABASTECIMIENTO EXISTENTE
 - RED DE ABASTECIMIENTO INTERIOR NUEVA DE FUNDICION DUCTIL ø 100 ó 63 (FD ø 100 ó PE ø 63)
 - RAMAL DE ACOMETIDA Y RED PARALELA DE POLIETILENO BAJA DENSIDAD PROYECTADO ø63 (PE32 ø 63)
 - VÁLVULA DE COMPUERTA EN ARQUETA EXISTENTE
 - VÁLVULA DE COMPUERTA NUEVA EN ARQUETA
 - ARMARIO ACOMETIDA ABASTECIMIENTO DE AGUA EXISTENTE
 - ARMARIO ACOMETIDA ABASTECIMIENTO DE AGUA NUEVO
 - HIDRANTE ø 100 ENTERRADO
 - BOCA DE RIEGO 40mm
 - DESAGÜE HORIZONTAL A LA RED DE ALCANTARILLADO DE PLUVIALES



Las edificaciones representadas provienen del vuelo municipal y se incluyen a modo orientativo para el planteamiento de infraestructuras. Su inclusión no tiene validez legal alguna.



- LEYENDA RED DE ABASTECIMIENTO DE AGUA (PROPUESTO)
- SIMBOLOGÍA
- RED DE ABASTECIMIENTO EXISTENTE
 - RED DE ABASTECIMIENTO INTERIOR NUEVA DE FUNDICION DUCTIL ø 100 ó 63 (FD ø 100 ó PE ø 63)
 - RAMAL DE ACOMETIDA Y RED PARALELA DE POLIETILENO BAJA DENSIDAD PROYECTADO ø63 (PE32 ø 63)
 - VÁLVULA DE COMPUERTA EN ARQUETA EXISTENTE
 - VÁLVULA DE COMPUERTA NUEVA EN ARQUETA
 - ARMARIO ACOMETIDA ABASTECIMIENTO DE AGUA EXISTENTE
 - ARMARIO ACOMETIDA ABASTECIMIENTO DE AGUA NUEVO
 - HIDRANTE ø 100 ENTERRADO
 - BOCA DE RIEGO 40mm
 - DESAGÜE HORIZONTAL A LA RED DE ALCANTARILLADO DE PLUVIALES



Las edificaciones representadas provienen del vuelo municipal y se incluyen a modo orientativo para el planteamiento de infraestructuras. Su inclusión no tiene validez legal alguna.



- SIMBOLOGÍA

CENTRO DE TRANSFORMACION EXISTENTE

ARQUETA DE REGISTRO TIPO A-2 DE ENDESA, SOBRE BASE DE HORMIGÓN DE 150 mm DE ESPESOR, PROYECTADA

ARQUETA DE REGISTRO TIPO A-1 DE ENDESA, SOBRE BASE DE HORMIGÓN DE 150 mm DE ESPESOR, PROYECTADA

ARQUETA DE REGISTRO TIPO A-1 DE ENDESA, EXISTENTE

CAJA DE SECCIONAMIENTO DE 400A PROYECTADA

CAJA DE PROTECCIÓN Y MEDIDA EXISTENTE SOBRE LA QUE NO SE PROYECTA ACTUACIÓN CPM-1 D2

CAJA DE PROTECCIÓN Y MEDIDA NUEVA CPM-1 D2

CONEXIÓN A TIERRA DE LA RED DE BAJA MEDIANTE PICA A TIERRA DE COBRE DE 2 MTS. DE LONGITUD

CANALIZACIÓN PROYECTADA TUBO DE PVC DE 160mmØ. BT

CANALIZACIÓN EXISTENTE TUBO DE PVC. BT
-
- Las edificaciones representadas provienen del vuelo municipal y se incluyen a modo orientativo para el planteamiento de infraestructuras. Su inclusión no tiene validez legal alguna.
- PLAN DE REFORMA INTERIOR

E 1/500

PRI

Junio 2023

EXP: 454 - 2015

Cañada del Verdugo

El Puerto de Santa María

S-CN: 3.1a Valenciana

RED ELECTRICA DE BT. CANALIZACIONES 1/4

Promotor:

BRB ARQUITECTURA

Arquitectos:

Isabel Ruiz Vázquez

(488 COA Códiz)

PLANO

20.1

JUNTA DE COMPENSACIÓN ARGT 3 LA VALENCIANA



LEYENDA CANALIZACIONES RED ELÉCTRICA (PROPUESTA)	
	CENTRO DE TRANSFORMACION EXISTENTE
	ARQUETA DE REGISTRO TIPO A-2 DE ENDESA, SOBRE BASE DE HORMIGÓN DE 150 mm DE ESPESOR, PROYECTADA
	ARQUETA DE REGISTRO TIPO A-1 DE ENDESA, SOBRE BASE DE HORMIGÓN DE 150 mm DE ESPESOR, PROYECTADA
	ARQUETA DE REGISTRO TIPO A-1 DE ENDESA, EXISTENTE
	CAJA DE SECCIONAMIENTO DE 400A PROYECTADA
	CAJA DE PROTECCIÓN Y MEDIDA EXISTENTE SOBRE LA QUE NO SE PROYECTA ACTUACIÓN CPM-1 D2
	CAJA DE PROTECCIÓN Y MEDIDA NUEVA CPM-1 D2
	CONEXIÓN A TIERRA DE LA RED DE BAJA MEDIANTE PICA A TIERRA DE COBRE DE 2 MTS. DE LONGITUD
	CANALIZACIÓN PROYECTADA TUBO DE PVC DE 160mmØ. BT
	CANALIZACIÓN EXISTENTE TUBO DE PVC. BT



Las edificaciones representadas provienen del vuelo municipal y se incluyen a modo orientativo para el planteamiento de infraestructuras. Su inclusión no tiene validez legal alguna.



LEYENDA CANALIZACIONES RED ELÉCTRICA (PROPUESTA)	
	CENTRO DE TRANSFORMACION EXISTENTE
	ARQUETA DE REGISTRO TIPO A-2 DE ENDESA, SOBRE BASE DE HORMIGÓN DE 150 mm DE ESPESOR, PROYECTADA
	ARQUETA DE REGISTRO TIPO A-1 DE ENDESA, SOBRE BASE DE HORMIGÓN DE 150 mm DE ESPESOR, PROYECTADA
	ARQUETA DE REGISTRO TIPO A-1 DE ENDESA, EXISTENTE
	CAJA DE SECCIONAMIENTO DE 400A PROYECTADA
	CAJA DE PROTECCIÓN Y MEDIDA EXISTENTE SOBRE LA QUE NO SE PROYECTA ACTUACIÓN CPM-1 D2
	CAJA DE PROTECCIÓN Y MEDIDA NUEVA CPM-1 D2
	CONEXIÓN A TIERRA DE LA RED DE BAJA MEDIANTE PICA A TIERRA DE COBRE DE 2 MTS. DE LONGITUD
	CANALIZACIÓN PROYECTADA TUBO DE PVC DE 160mmØ. BT
	CANALIZACIÓN EXISTENTE TUBO DE PVC. BT



Las edificaciones representadas provienen del vuelo municipal y se incluyen a modo orientativo para el planteamiento de infraestructuras. Su inclusión no tiene validez legal alguna.

PLAN DE REFORMA INTERIOR

E 1/500

PRI

Junio 2023

EXP: 454 - 2015

Canñada del Verdugo

El Puerto de Santa María

S-CN: 3 La Valenciana

RED ELECTRICA DE BT. CANALIZACIONES 3/4

Promotor:

BRB ARQUITECTURA

Arquitectos:

Isobel Ruiz Vázquez

(488 COA Códiz)

PLANO

20.3


JUNTA DE COMPENSACIÓN ARGT 3 LA VALENCIANA



LEYENDA CANALIZACIONES RED ELÉCTRICA (PROPUESTA)	
	CENTRO DE TRANSFORMACION EXISTENTE
	ARQUETA DE REGISTRO TIPO A-2 DE ENDESA, SOBRE BASE DE HORMIGÓN DE 150 mm DE ESPESOR, PROYECTADA
	ARQUETA DE REGISTRO TIPO A-1 DE ENDESA, SOBRE BASE DE HORMIGÓN DE 150 mm DE ESPESOR, PROYECTADA
	ARQUETA DE REGISTRO TIPO A-1 DE ENDESA, EXISTENTE
	CAJA DE SECCIONAMIENTO DE 400A PROYECTADA
	CAJA DE PROTECCIÓN Y MEDIDA EXISTENTE SOBRE LA QUE NO SE PROYECTA ACTUACIÓN CPM-1 D2
	CAJA DE PROTECCIÓN Y MEDIDA NUEVA CPM-1 D2
	CONEXIÓN A TIERRA DE LA RED DE BAJA MEDIANTE PICA A TIERRA DE COBRE DE 2 MTS. DE LONGITUD
	CANALIZACIÓN PROYECTADA TUBO DE PVC DE 160mmØ. BT
	CANALIZACIÓN EXISTENTE TUBO DE PVC. BT



Las edificaciones representadas provienen del vuelo municipal y se incluyen a modo orientativo para el planteamiento de infraestructuras. Su inclusión no tiene validez legal alguna.

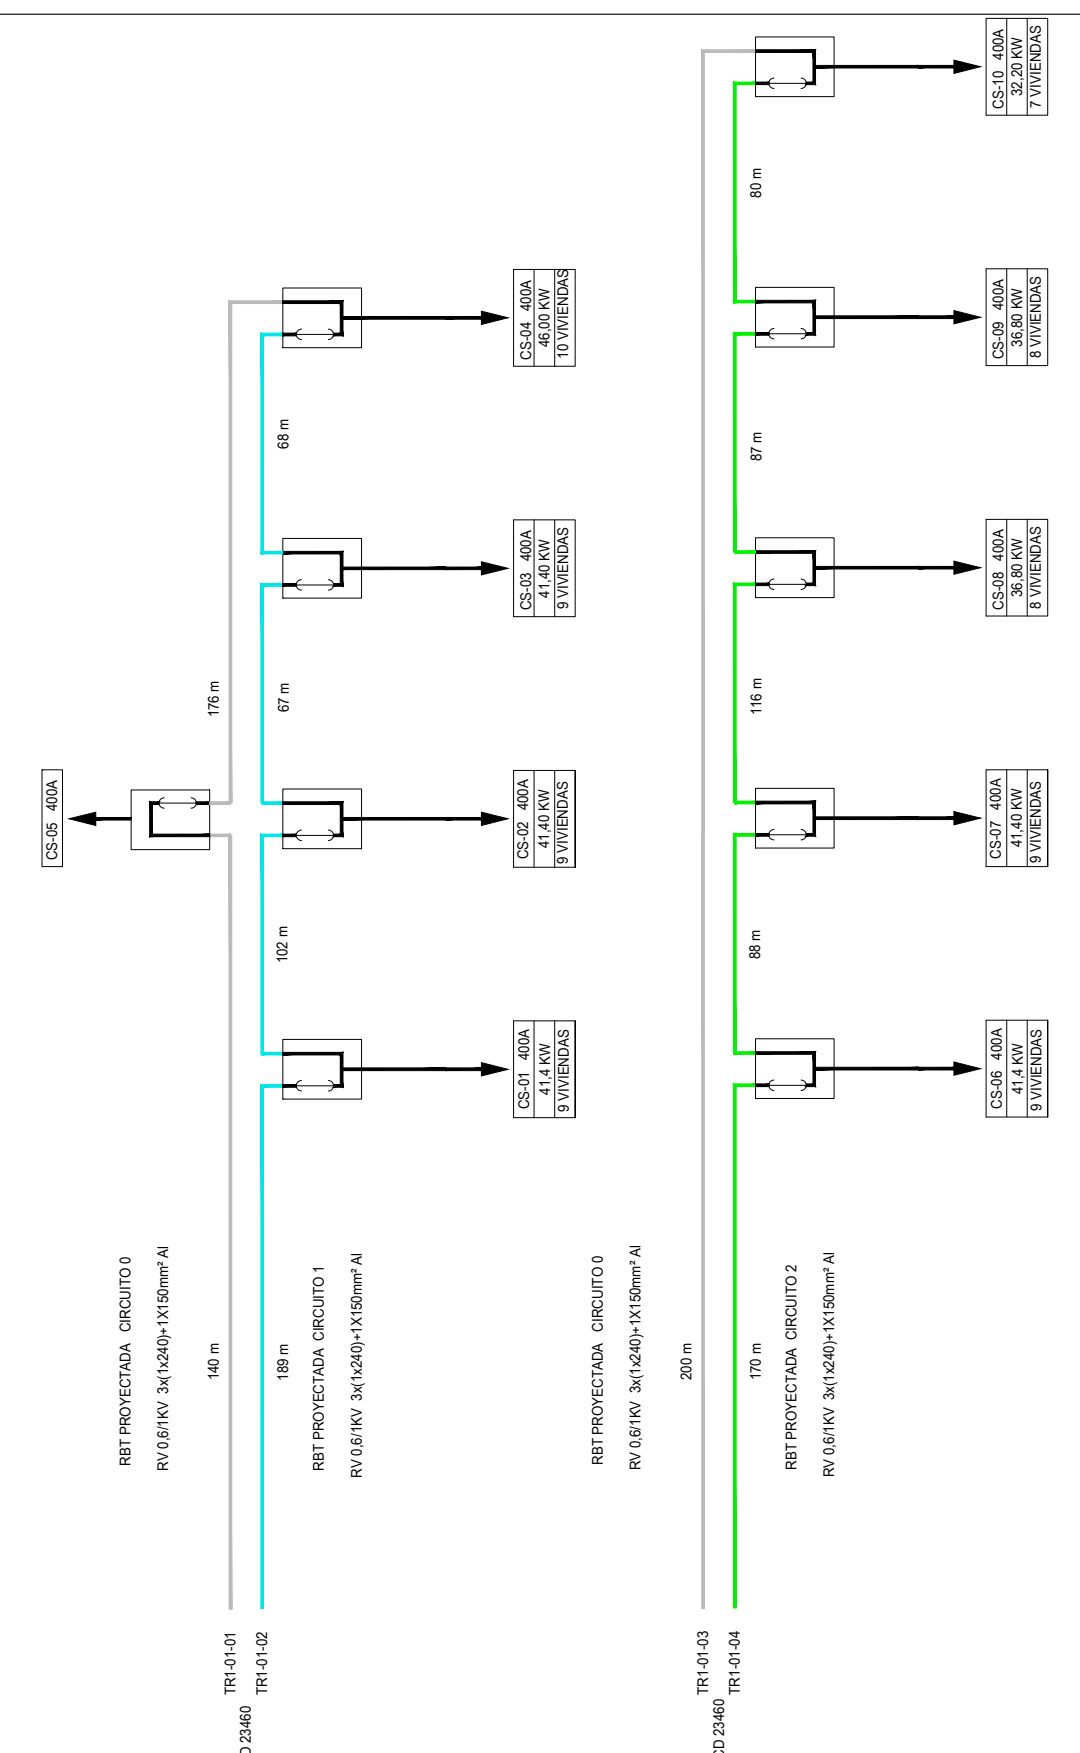

LEYENDA RED ELÉCTRICA RBT
CIRCUITOS (PROPUESTA)


- SIMBOLOGÍA**
- CENTRO DE TRANSFORMACIÓN EXISTENTE
 - ARQUETA DE REGISTRO TIPO A-2 DE ENDESA, SOBRE BASE DE HORMIGÓN DE 150 mm DE ESPESOR, PROYECTADA
 - ARQUETA DE REGISTRO TIPO A-1 DE ENDESA, SOBRE BASE DE HORMIGÓN DE 150 mm DE ESPESOR, PROYECTADA
 - ARQUETA DE REGISTRO TIPO A-1 DE ENDESA, EXISTENTE
 - CAJA DE SECCIONAMIENTO DE 400A PROYECTADA
 - CAJA DE PROTECCIÓN Y MEDIDA EXISTENTE SOBRE LA QUE NO SE PROYECTA ACTUACIÓN CPM-1 D2
 - CAJA DE PROTECCIÓN Y MEDIDA NUEVA CPM-1 D2
 - CONEXIÓN A TIERRA DE LA RED DE BAJA MEDIANTE PICA A TIERRA DE COBRE DE 2 MTS. DE LONGITUD

LINEAS SUBTERRANEA PROYECTADA CON CONDUCTOR UNIPOLAR DE ALUMINIO RV 0.6/1KV 3(1x240)+1x150mm² DE SECCIÓN, CANALIZADOS BAJO TUBO EXISTENTE DE PVC RIGIDO DE 160mmØ, ALOJADOS EN ZANJA A UNA PROFUNDIDAD MINIMA DE 0.60 METROS EN ACERA Y A UNA PROFUNDIDAD MINIMA DE 0.80 METROS EN CALZADA.

CD 23460	CD 71046
CIRCUITO 0 : TR1-01-01	CIRCUITO 0 : TR1-01-01
CIRCUITO 1 : TR1-01-02	CIRCUITO 3 : TR1-01-02
CIRCUITO 0 : TR1-01-03	CD 23461
CIRCUITO 2 : TR1-01-04	CIRCUITO 0 : TR1-01-01
CIRCUITO 0 : TR2-01-03	CIRCUITO 5 : TR1-01-02
CIRCUITO 4 : TR2-01-04	CIRCUITO 0 : TR1-01-01
	CIRCUITO 6 : TR1-01-02

Las edificaciones representadas provienen del vuelo municipal y se incluyen a modo orientativo para el planteamiento de infraestructuras. Su inclusión no tiene validez legal alguna.

NOTA:
De las acometidas representadas, se realizarán aquellas no existentes, o las existentes que no cumplan con la normativa aplicable.

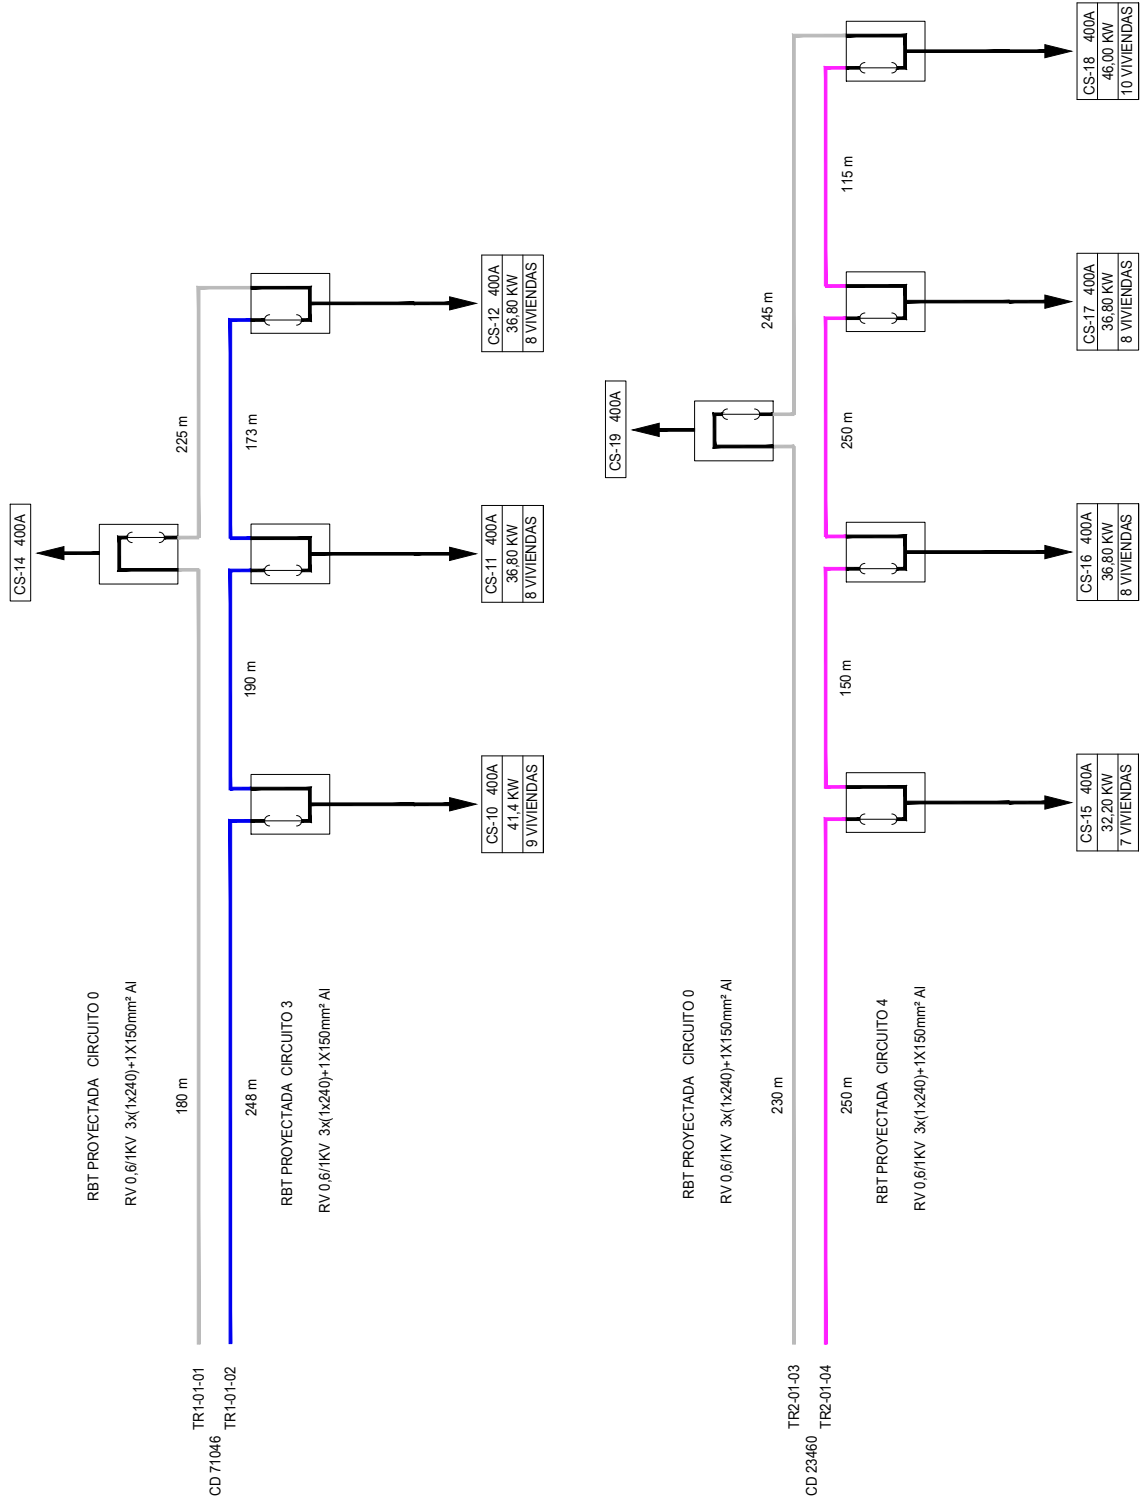

LEYENDA RED ELÉCTRICA RBT
CIRCUITOS (PROPUESTA)


- SIMBOLOGÍA**
- ▲ CENTRO DE TRANSFORMACIÓN EXISTENTE
 - ARQUETA DE REGISTRO TIPO A-2 DE ENDESA, SOBRE BASE DE HORMIGÓN DE 150 mm DE ESPESOR, PROYECTADA
 - ARQUETA DE REGISTRO TIPO A-1 DE ENDESA, SOBRE BASE DE HORMIGÓN DE 150 mm DE ESPESOR, PROYECTADA
 - ARQUETA DE REGISTRO TIPO A-1 DE ENDESA, EXISTENTE
 - CAJA DE SECCIONAMIENTO DE 400A PROYECTADA
 - CAJA DE PROTECCIÓN Y MEDIDA EXISTENTE SOBRE LA QUE NO SE PROYECTA ACTUACIÓN CPM-1 D2
 - CAJA DE PROTECCIÓN Y MEDIDA NUEVA CPM-1 D2
 - ⏏ CONEXIÓN A TIERRA DE LA RED DE BAJA MEDIANTE PICA A TIERRA DE COBRE DE 2 MTS. DE LONGITUD

LINEAS SUBTERRANEA PROYECTADA CON CONDUCTOR UNIPOLAR DE ALUMINIO RV 0.6/1KV 3(1x240)+1x150mm² DE SECCIÓN, CANALIZADOS BAJO TUBO EXISTENTE DE PVC RÍGIDO DE 160mmØ, ALOJADOS EN ZANJA A UNA PROFUNDIDAD MÍNIMA DE 0.60 METROS EN ACERA Y A UNA PROFUNDIDAD MÍNIMA DE 0.80 METROS EN CALZADA.

CD 23460	CD 71046
CIRCUITO 0 : TR1-01-01	CIRCUITO 0 : TR1-01-01
CIRCUITO 1 : TR1-01-02	CIRCUITO 3 : TR1-01-02
CIRCUITO 0 : TR1-01-03	CD 23461
CIRCUITO 2 : TR1-01-04	CIRCUITO 0 : TR1-01-01
CIRCUITO 0 : TR2-01-03	CIRCUITO 5 : TR1-01-02
CIRCUITO 4 : TR2-01-04	CIRCUITO 0 : TR1-01-01
	CIRCUITO 6 : TR1-01-02

Las edificaciones representadas provienen del vuelo municipal y se incluyen a modo orientativo para el planteamiento de infraestructuras. Su inclusión no tiene validez legal alguna.

NOTA:
De las acometidas representadas, se realizarán aquellas no existentes, o las existentes que no cumplan con la normativa aplicable.

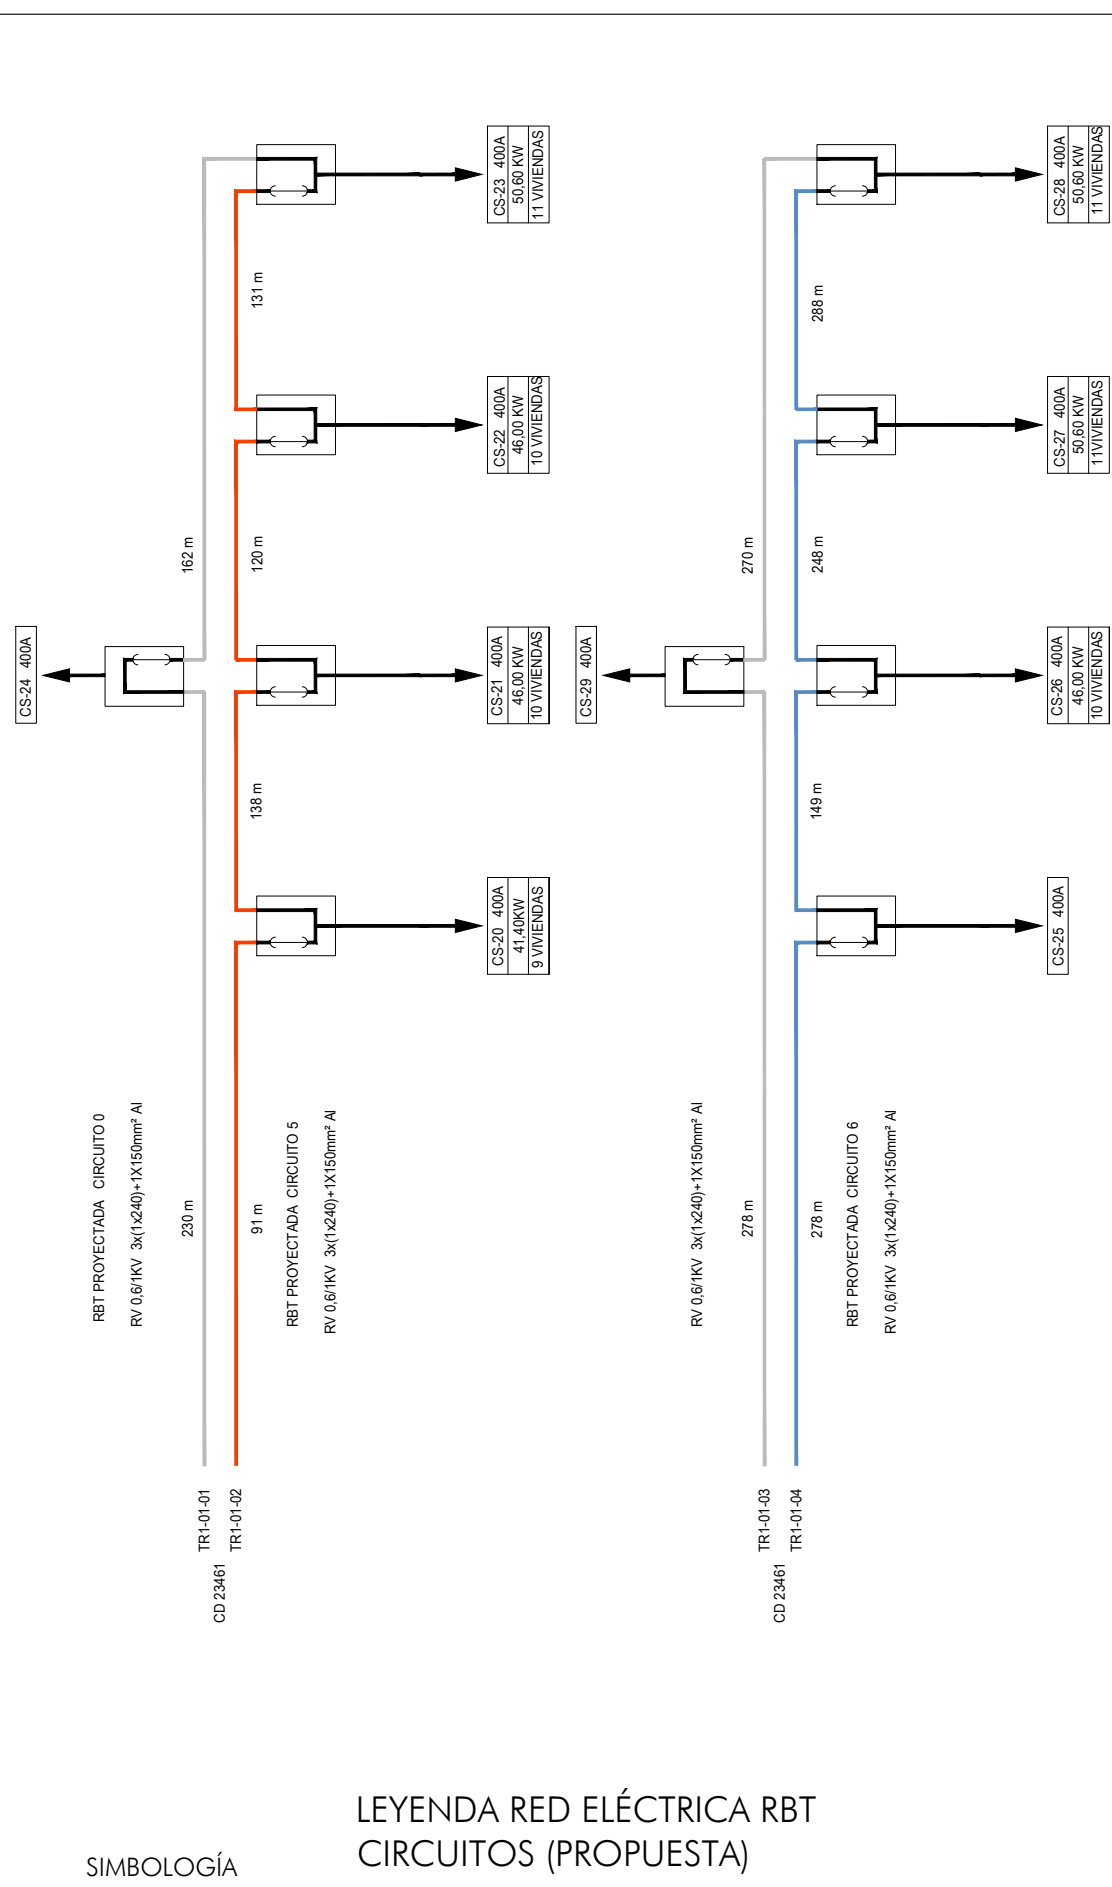

LEYENDA RED ELÉCTRICA RBT
CIRCUITOS (PROPUESTA)

SIMBOLOGÍA


- CENTRO DE TRANSFORMACIÓN EXISTENTE
- ARQUETA DE REGISTRO TIPO A-2 DE ENDESA, SOBRE BASE DE HORMIGÓN DE 150 mm DE ESPESOR, PROYECTADA
- ARQUETA DE REGISTRO TIPO A-1 DE ENDESA, SOBRE BASE DE HORMIGÓN DE 150 mm DE ESPESOR, PROYECTADA
- ARQUETA DE REGISTRO TIPO A-1 DE ENDESA, EXISTENTE
- CAJA DE SECCIONAMIENTO DE 400A PROYECTADA
- CAJA DE PROTECCIÓN Y MEDIDA EXISTENTE SOBRE LA QUE NO SE PROYECTA ACTUACIÓN CPM-1 D2
- CAJA DE PROTECCIÓN Y MEDIDA NUEVA CPM-1 D2
- CONEXIÓN A TIERRA DE LA RED DE BAJA MEDIANTE PICA A TIERRA DE COBRE DE 2 MTS. DE LONGITUD

LÍNEAS SUBTERRÁNEA PROYECTADA CON CONDUCTOR UNIPOLAR DE ALUMINIO RV 0.6/1KV 3(1x240)+1x150mm² DE SECCIÓN, CANALIZADOS BAJO TUBO EXISTENTE DE PVC RÍGIDO DE 160mmØ, ALOJADOS EN ZANJA A UNA PROFUNDIDAD MÍNIMA DE 0.60 METROS EN ACERA Y A UNA PROFUNDIDAD MÍNIMA DE 0.80 METROS EN CALZADA.

CD 23460	CD 71046
CIRCUITO 0 : TR1-01-01	CIRCUITO 0 : TR1-01-01
CIRCUITO 1 : TR1-01-02	CIRCUITO 3 : TR1-01-02
CIRCUITO 0 : TR1-01-03	CD 23461
CIRCUITO 2 : TR1-01-04	CIRCUITO 0 : TR1-01-01
CIRCUITO 0 : TR2-01-03	CIRCUITO 5 : TR1-01-02
CIRCUITO 4 : TR2-01-04	CIRCUITO 0 : TR1-01-01
	CIRCUITO 6 : TR1-01-02

Las edificaciones representadas provienen del vuelo municipal y se incluyen a modo orientativo para el planteamiento de infraestructuras. Su inclusión no tiene validez legal alguna.

NOTA:
De las acometidas representadas, se realizarán aquellas no existentes, o las existentes que no cumplan con la normativa aplicable.

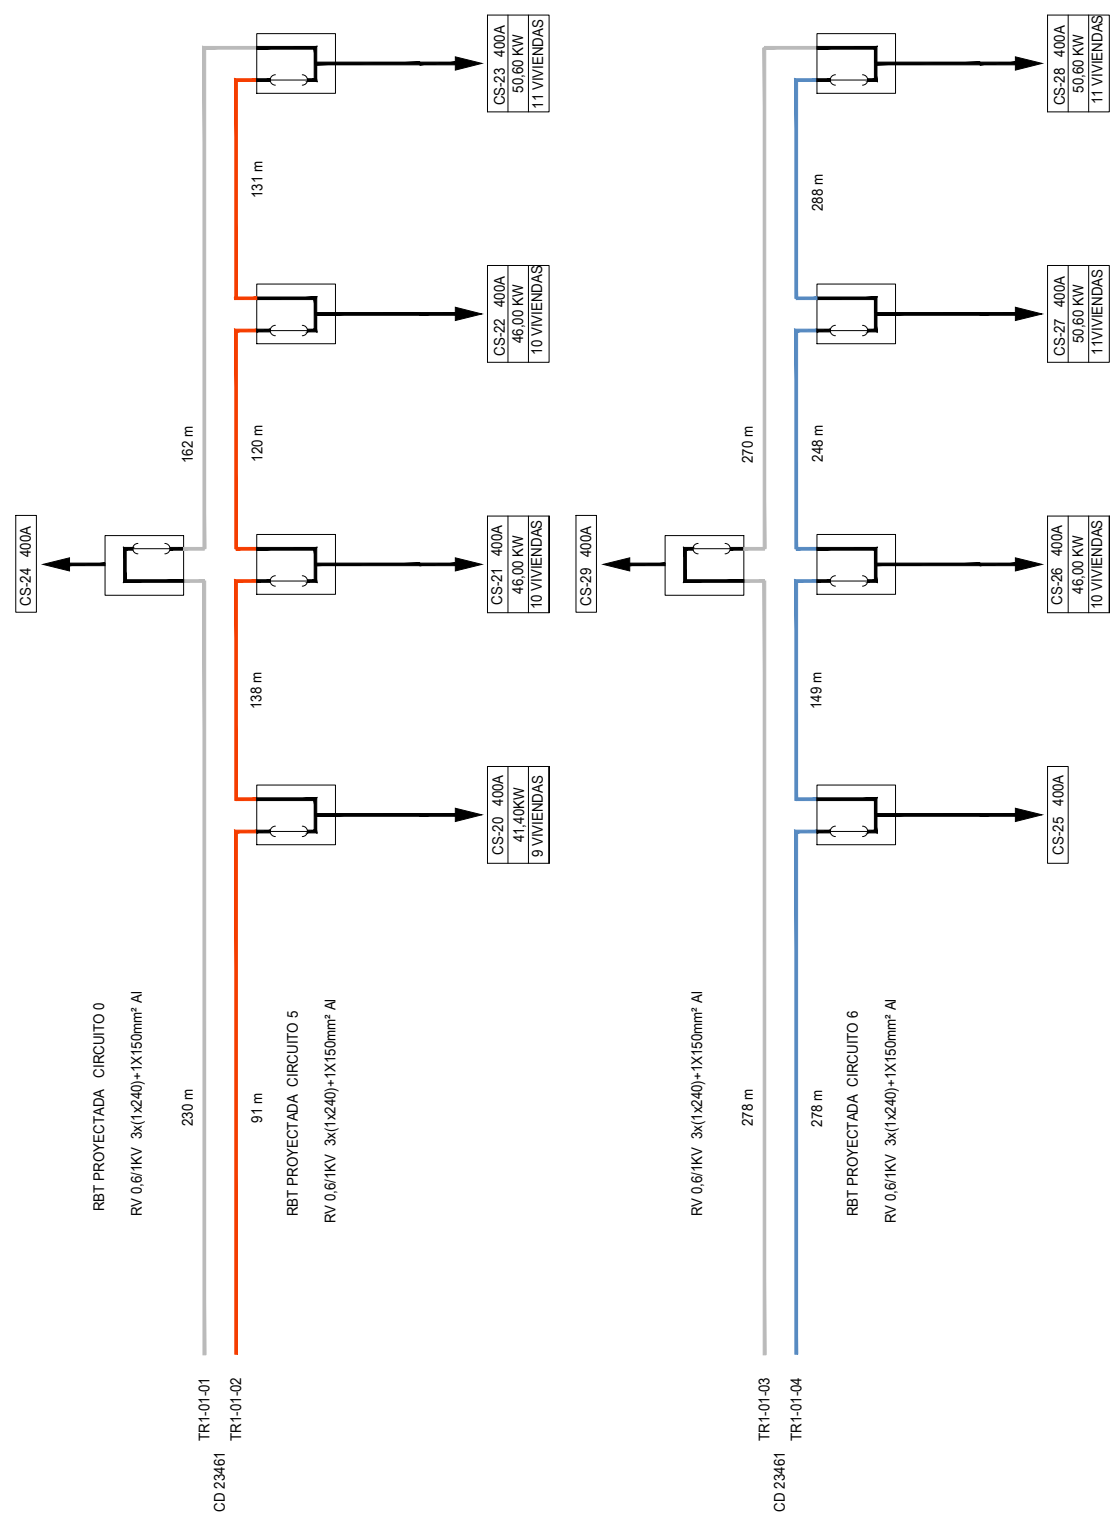

LEYENDA RED ELÉCTRICA RBT
CIRCUITOS (PROPUESTA)

- SIMBOLOGÍA**
- CENTRO DE TRANSFORMACIÓN EXISTENTE
 - ARQUETA DE REGISTRO TIPO A-2 DE ENDESA, SOBRE BASE DE HORMIGÓN DE 150 mm DE ESPESOR, PROYECTADA
 - ARQUETA DE REGISTRO TIPO A-1 DE ENDESA, SOBRE BASE DE HORMIGÓN DE 150 mm DE ESPESOR, PROYECTADA
 - ARQUETA DE REGISTRO TIPO A-1 DE ENDESA, EXISTENTE
 - CAJA DE SECCIONAMIENTO DE 400A PROYECTADA
 - CAJA DE PROTECCIÓN Y MEDIDA EXISTENTE SOBRE LA QUE NO SE PROYECTA ACTUACIÓN CPM-1 D2
 - CAJA DE PROTECCIÓN Y MEDIDA NUEVA CPM-1 D2
 - CONEXIÓN A TIERRA DE LA RED DE BAJA MEDIANTE PICA A TIERRA DE COBRE DE 2 MTS. DE LONGITUD

LINEAS SUBTERRANEA PROYECTADA CON CONDUCTOR UNIPOLAR DE ALUMINIO RV 0.6/1KV 3(1x240)+1x150mm² DE SECCIÓN, CANALIZADOS BAJO TUBO EXISTENTE DE PVC RIGIDO DE 160mm², ALOJADOS EN ZANJA A UNA PROFUNDIDAD MINIMA DE 0.60 METROS EN ACERA Y A UNA PROFUNDIDAD MINIMA DE 0.80 METROS EN CALZADA.

CD 23460	CD 71046
CIRCUITO 0 : TR1-01-01	CIRCUITO 0 : TR1-01-01
CIRCUITO 1 : TR1-01-02	CIRCUITO 3 : TR1-01-02
CIRCUITO 0 : TR1-01-03	CD 23461
CIRCUITO 2 : TR1-01-04	CIRCUITO 0 : TR1-01-01
CIRCUITO 0 : TR2-01-03	CIRCUITO 5 : TR1-01-02
CIRCUITO 4 : TR2-01-04	CIRCUITO 0 : TR1-01-01
	CIRCUITO 6 : TR1-01-02

Las edificaciones representadas provienen del vuelo municipal y se incluyen a modo orientativo para el planteamiento de infraestructuras. Su inclusión no tiene validez legal alguna.

NOTA:
De las acometidas representadas, se realizarán aquellas no existentes, o las existentes que no cumplan con la normativa aplicable.



Puntos (A y B) de conexión en red alumbrado público existente

LEYENDA RED DE ALUMBRADO (PROYECTO)

SIMBOLOGÍA

- LUMINARIA LED Simón ATK 36 LEDs 58 w 530 mA. MONTADA EN COLUMNA 6m.
- LUMINARIA LED Simón ATK 36 LEDs 37 w 530 mA. MONTADA EN COLUMNA 4m.
- ARQUETA 40x40 ALUMBRADO
- CIRCUITO 1
RV-K 0.6/1KV 4x(1x6)mm² + T 1x16mm²
- CIRCUITO 2
RV-K 0.6/1KV 4x(1x6)mm² + T 1x16mm²
- CIRCUITO 3
RV-K 0.6/1KV 4x(1x6)mm² + T 1x16mm²
- CIRCUITO 4
RV-K 0.6/1KV 4x(1x6)mm² + T 1x16mm²
- TUBO Ø110 MM TENDIDO EN ZANJA
- CONEXIÓN A TIERRA DE LA RED DE ALUMBRADO, MEDIANTE PICA DE COBRE A TIERRA DE LONGITUD 2m.
- CUADRO DE PROTECCIONES Y MANDO

Las edificaciones representadas provienen del vuelo municipal y se incluyen a modo orientativo para el planteamiento de infraestructuras. Su inclusión no tiene validez legal alguna.

PLAN DE REFORMA INTERIOR
E 1/500
PRI
Junio 2023
EXP: 454 - 2015

ALUMBRADO PÚBLICO. CANALIZACIONES 1/4
S-CN: 3.1a Valencia
Arquitectos:
BRB ARQUITECTURA

Promotor:
JUNTA DE COMPENSACIÓN ARGT 3 LA VALENCIANA

22.1
Cañada del Verdugo
El Puerto de Santa María
S-CN: 3.1a Valencia

PLANO



SIMBOLOGÍA

LUMINARIA LED Simón ATK 36 LEDs 58 w 530 mA.
MONTADA EN COLUMNA 6m.

LUMINARIA LED Simón ATK 36 LEDs 37 w 530 mA.
MONTADA EN COLUMNA 4m.

ARQUETA 40x40 ALUMBRADO

CIRCUITO 1
RV-K 0.6/1KV 4x(1x6)mm² + T 1x16mm²

CIRCUITO 2
RV-K 0.6/1KV 4x(1x6)mm² + T 1x16mm²

CIRCUITO 3
RV-K 0.6/1KV 4x(1x6)mm² + T 1x16mm²

CIRCUITO 4
RV-K 0.6/1KV 4x(1x6)mm² + T 1x16mm²

TUBO Ø110 MM TENDIDO EN ZANJA

CONEXIÓN A TIERRA DE LA RED DE ALUMBRADO, MEDIANTE
PICA DE COBRE A TIERRA DE LONGITUD 2m.

CUADRO DE PROTECCIONES Y MANDO

LEYENDA RED DE ALUMBRADO
(PROYECTO)

Las edificaciones representadas provienen del vuelo municipal
y se incluyen a modo orientativo para el planteamiento de
infraestructuras. Su inclusión no tiene validez legal alguna.

PLAN DE REFORMA INTERIOR

E 1/500

PRI

Junio 2023
EXP: 454 - 2015

Cañada del Verdugo
El Puerto de Santa María

S-CN: 3.1a Valencia

ALUMBRADO PÚBLICO. CANALIZACIONES 2/4


Promotor:

BRB ARQUITECTURA

Arquitectos:
Isabel Ruiz-Vázquez
(488 COA Códiz)

JUNTA DE COMPENSACIÓN ARGT 3 LA VALENCIANA

PLANO
22.2

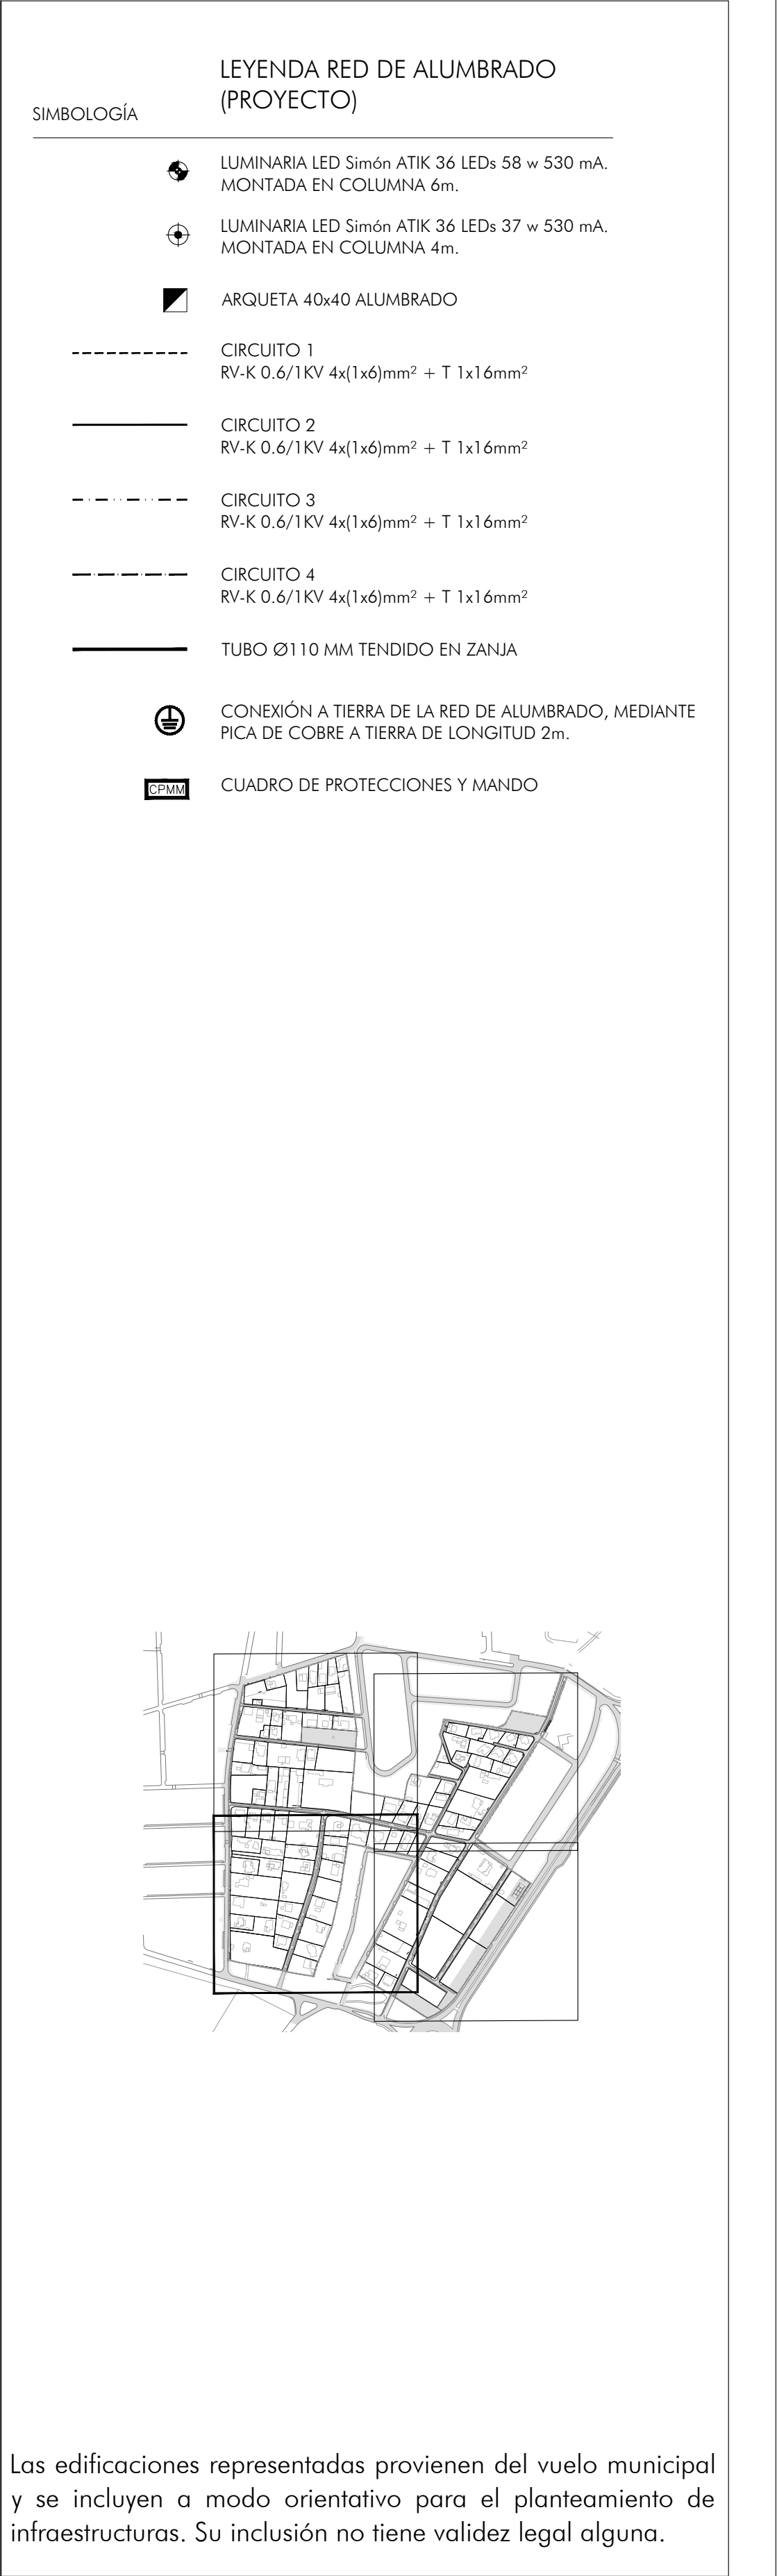



- SIMBOLOGÍA

LUMINARIA LED Simón ATK 36 LEDs 58 w 530 mA. MONTADA EN COLUMNA 6m.

LUMINARIA LED Simón ATK 36 LEDs 37 w 530 mA. MONTADA EN COLUMNA 4m.

ARQUETA 40x40 ALUMBRADO

CIRCUITO 1
RV-K 0.6/1KV 4x(1x6)mm² + T 1x16mm²

CIRCUITO 2
RV-K 0.6/1KV 4x(1x6)mm² + T 1x16mm²

CIRCUITO 3
RV-K 0.6/1KV 4x(1x6)mm² + T 1x16mm²

CIRCUITO 4
RV-K 0.6/1KV 4x(1x6)mm² + T 1x16mm²

TUBO Ø110 MM TENDIDO EN ZANJA

CONEXIÓN A TIERRA DE LA RED DE ALUMBRADO, MEDIANTE PICA DE COBRE A TIERRA DE LONGITUD 2m.

CUADRO DE PROTECCIONES Y MANDO

PLAN DE REFORMA INTERIOR

E 1/500

Junio 2023

EXP: 454 - 2015

Cañada del Verdugo

El Puerto de Santa María

S-CN: 3 La Valenciana

RED ELECTRICA DE ALUMBRADO PÚBLICO. CIRCUITOS 1/4

Promotor:

BRB ARQUITECTURA

Arquitectos:

Isabel Ruiz-Vázquez

(488 COA Códig)

JUNTA DE COMPENSACIÓN ARGT 3 LA VALENCIANA

23.1