



- LEYENDA RED DE SANEAMIENTO FECALES (PROPUESTO)
- SIMBOLOGÍA
- RED DE FECALES EXTERIOR
 - RED UNITARIA EXISTENTE
 - RED INTERIOR EXISTENTE FECALES
 - RED INTERIOR NUEVA FECALES
 - RED INTERIOR NUEVA UNITARIA
 - POZO SANEAMIENTO FECALES EXISTENTE
 - POZO SANEAMIENTO UNITARIO EXISTENTE
 - POZO SANEAMIENTO FECALES NUEVO
 - POZO SANEAMIENTO UNITARIO NUEVO



Las edificaciones representadas provienen del vuelo municipal y se incluyen a modo orientativo para el planteamiento de infraestructuras. Su inclusión no tiene validez legal alguna.



PERFIL SANEAMIENTO FECALES
CALLE CASTILLO DE SAN MARCOS

ESCALAS { HORIZONTAL = 1000
VERTICAL = 500

Rasante Terreno Original -----
Rasante Terreno Modificado ———

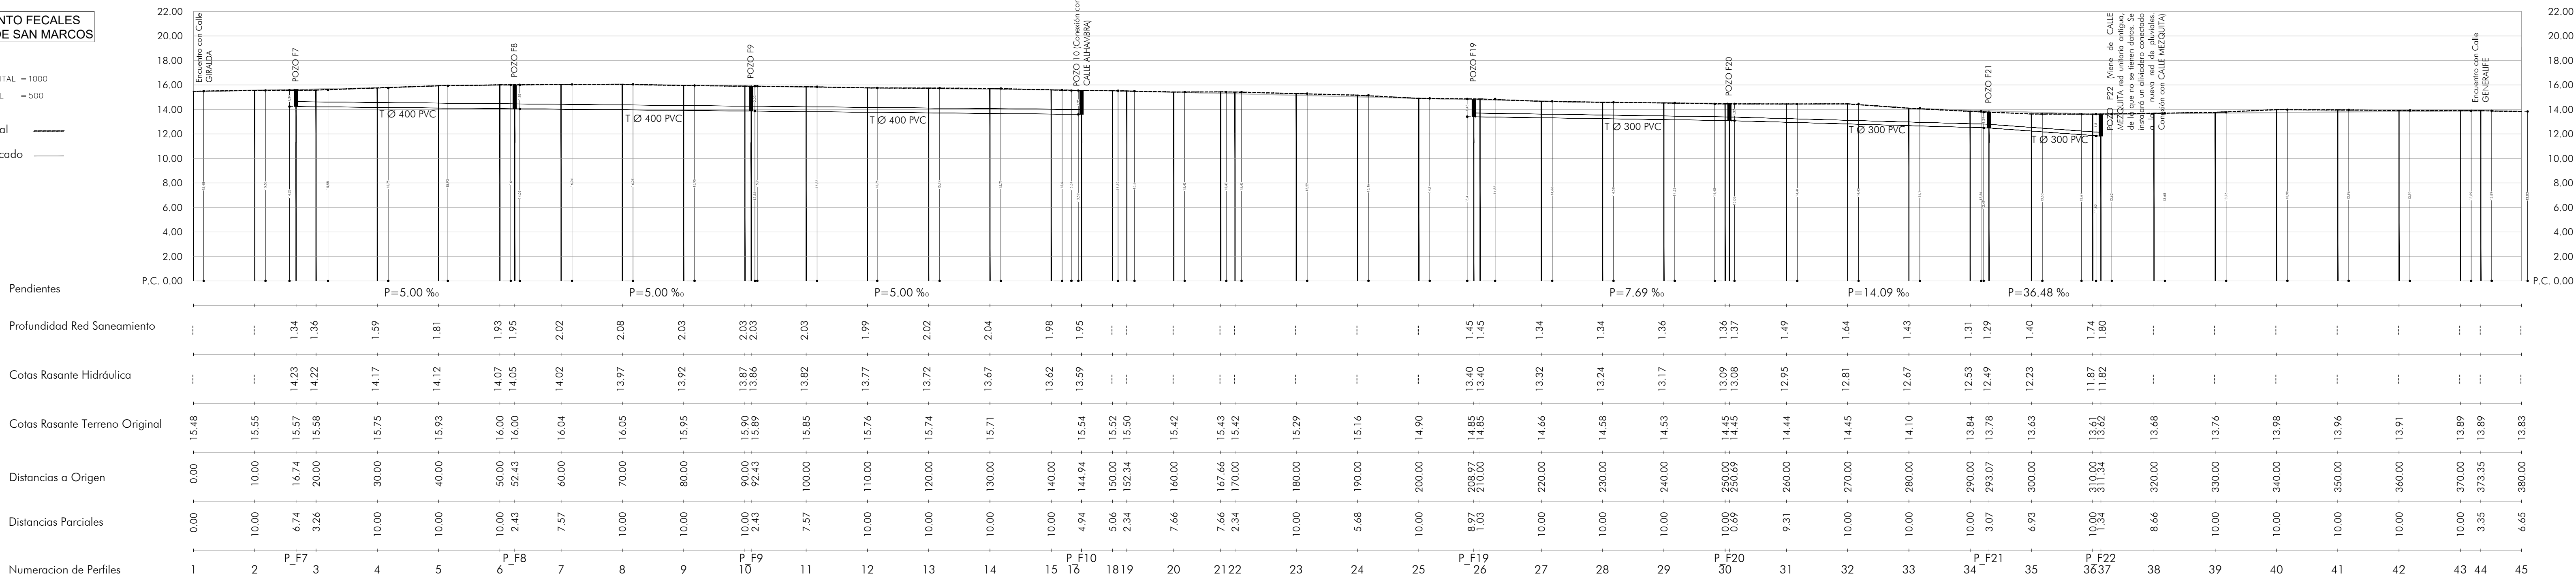


PLANTA SANEAMIENTO FECALES
CALLE CASTILLO DE SAN MARCOS

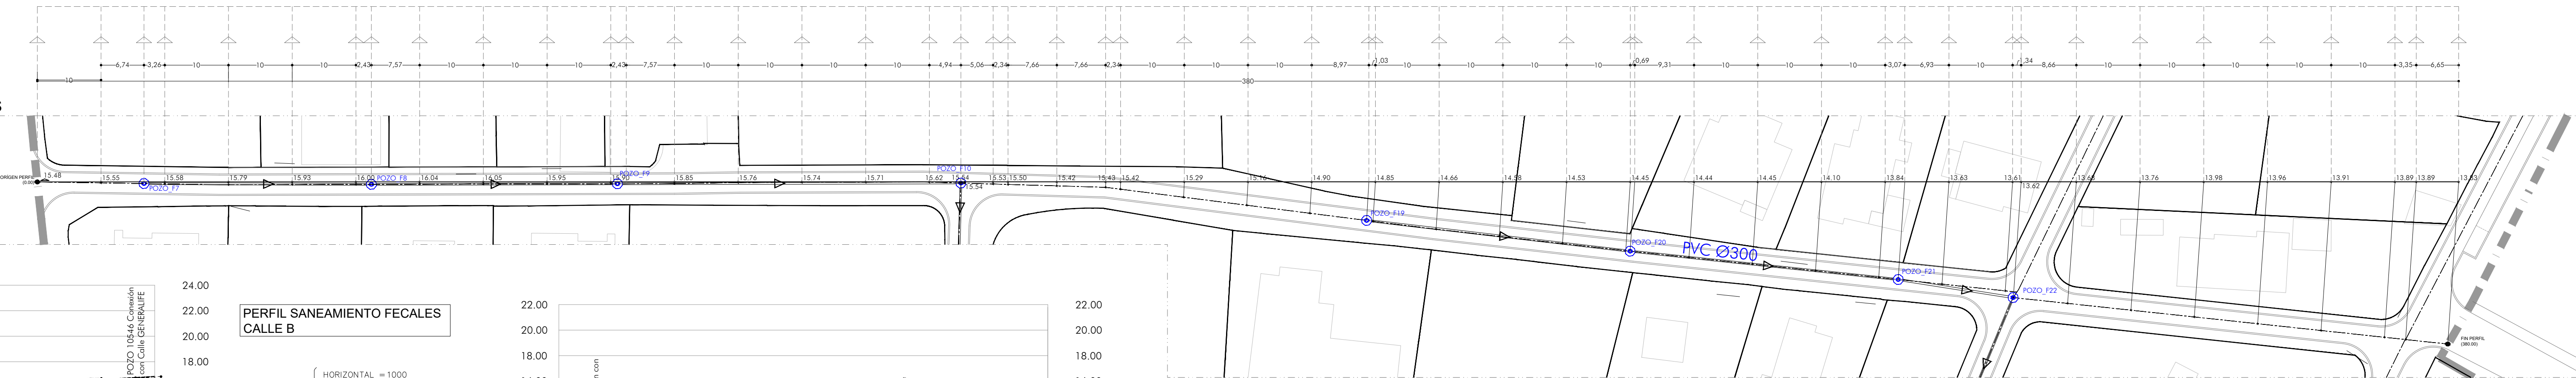


PERFIL SANEAMIENTO FECALES
CALLE MONUMENTO A LAS CORTES

ESCALAS { HORIZONTAL = 1000
VERTICAL = 500

Rasante Terreno Original -----
Rasante Terreno Modificado ———

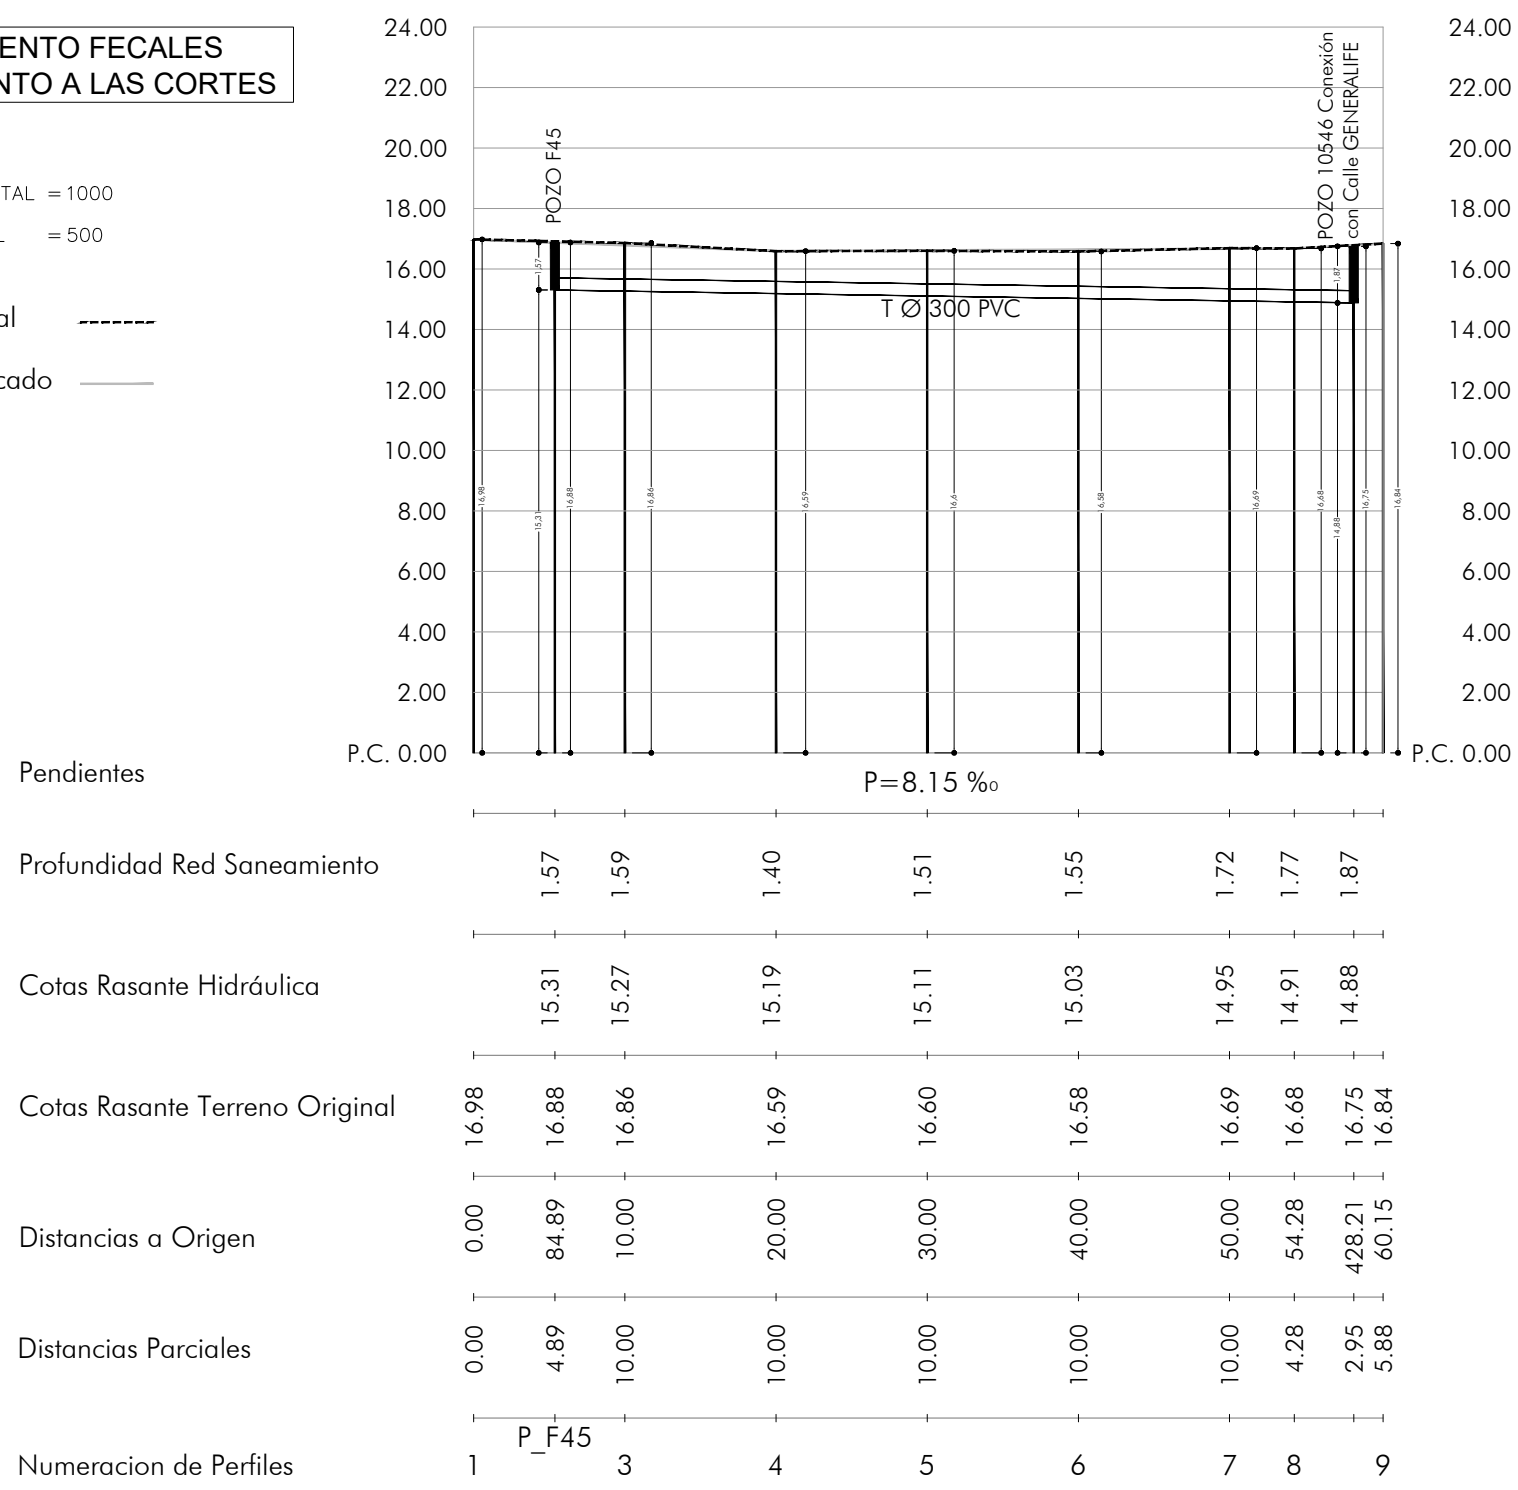


PLANTA CALLE MONUMENTO A
LAS CORTES

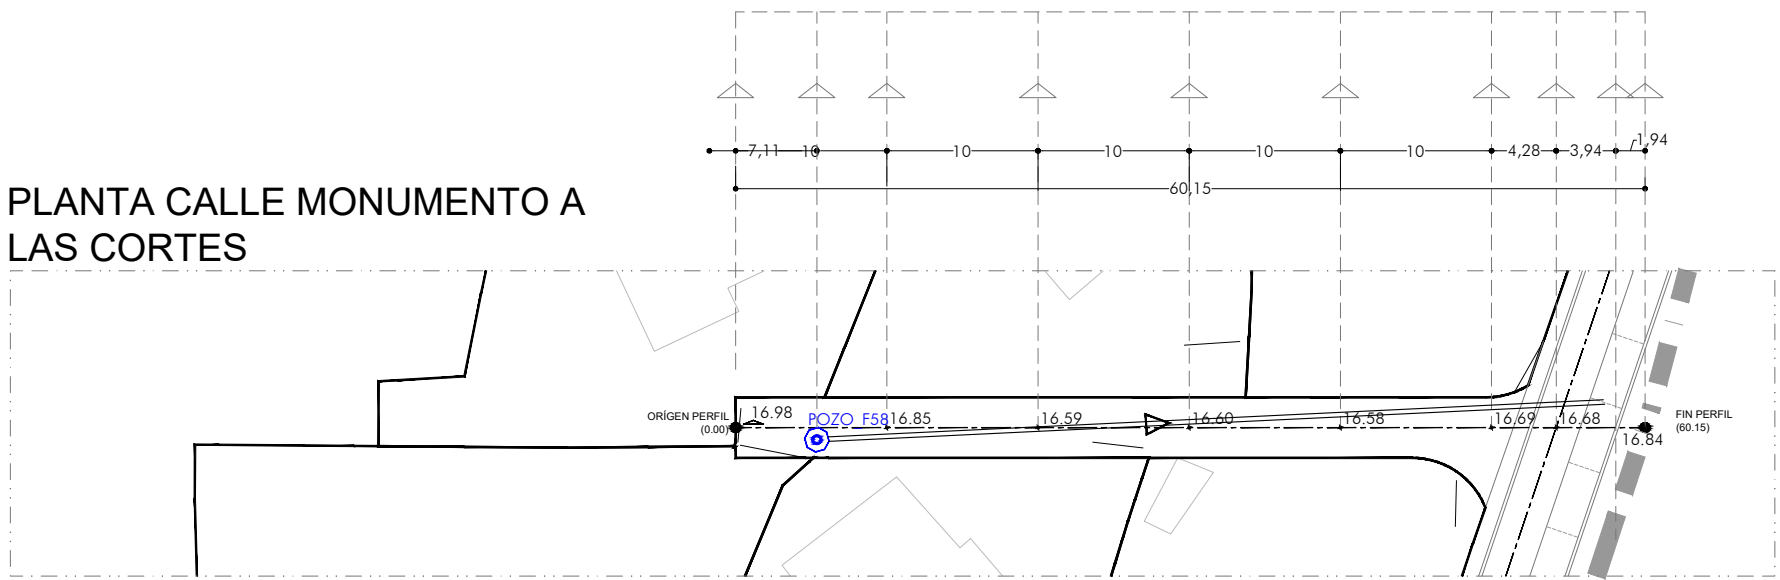


PERFIL SANEAMIENTO FECALES
CALLE B

ESCALAS { HORIZONTAL = 1000
VERTICAL = 500

Rasante Terreno Original -----
Rasante Terreno Modificado ———

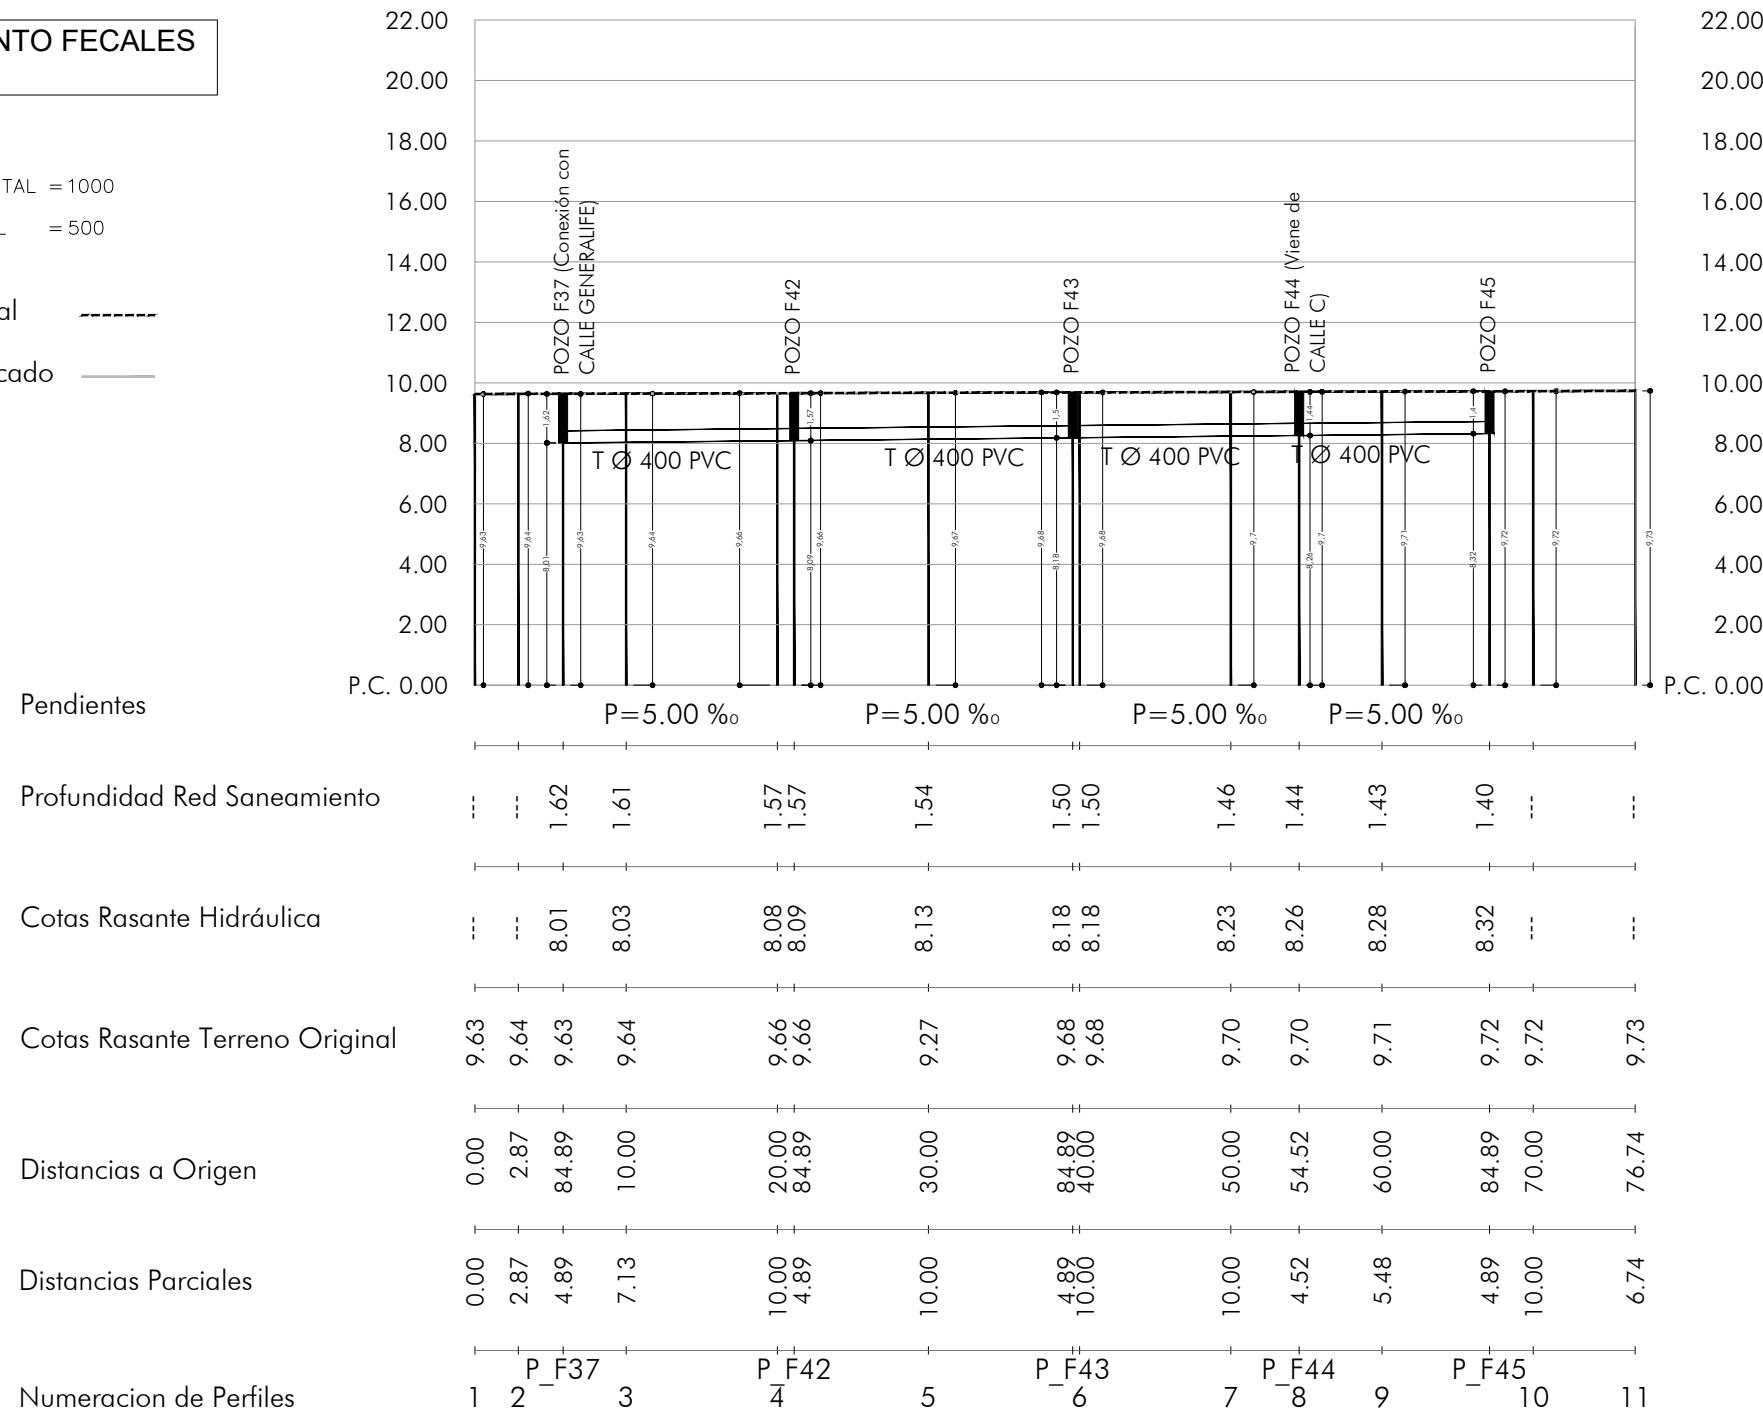

PLANTA SANEAMIENTO FECALES
CALLE B

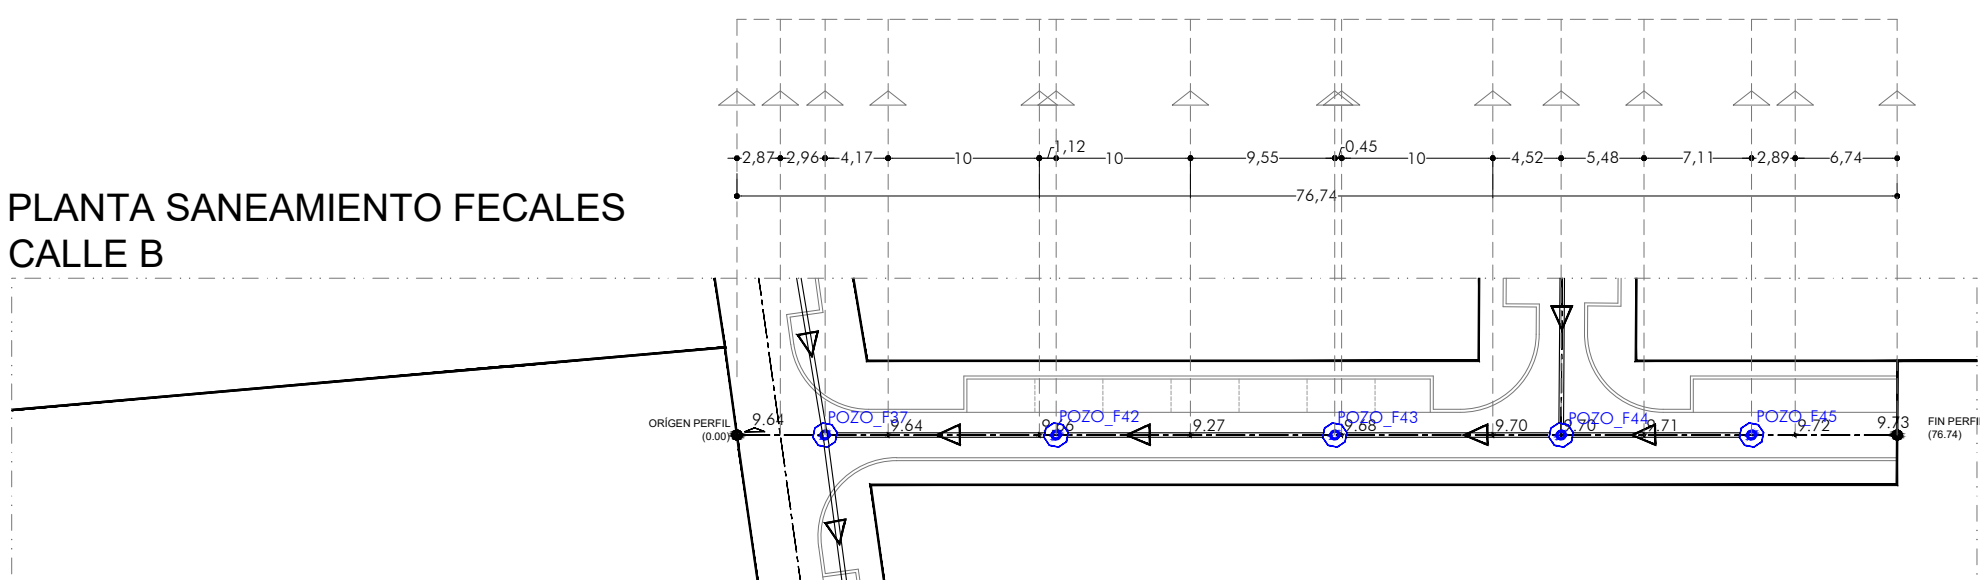

PLAN DE REFORMA INTERIOR

E: 1/500
Abri 2024
EXP: 454 - 2015

Promotor:

BRB ARQUITECTURA


Arquitectos:

JUNTAS DE COMPENSACIÓN S CN 3 LA VALENCIANA (UEI Y UE2)


PERFIL SANEAMIENTO FECALES
CALLE ALHAMBRA

ESCALAS { HORIZONTAL = 1000
VERTICAL = 500

Rasante Terreno Original -----
Rasante Terreno Modificado -----

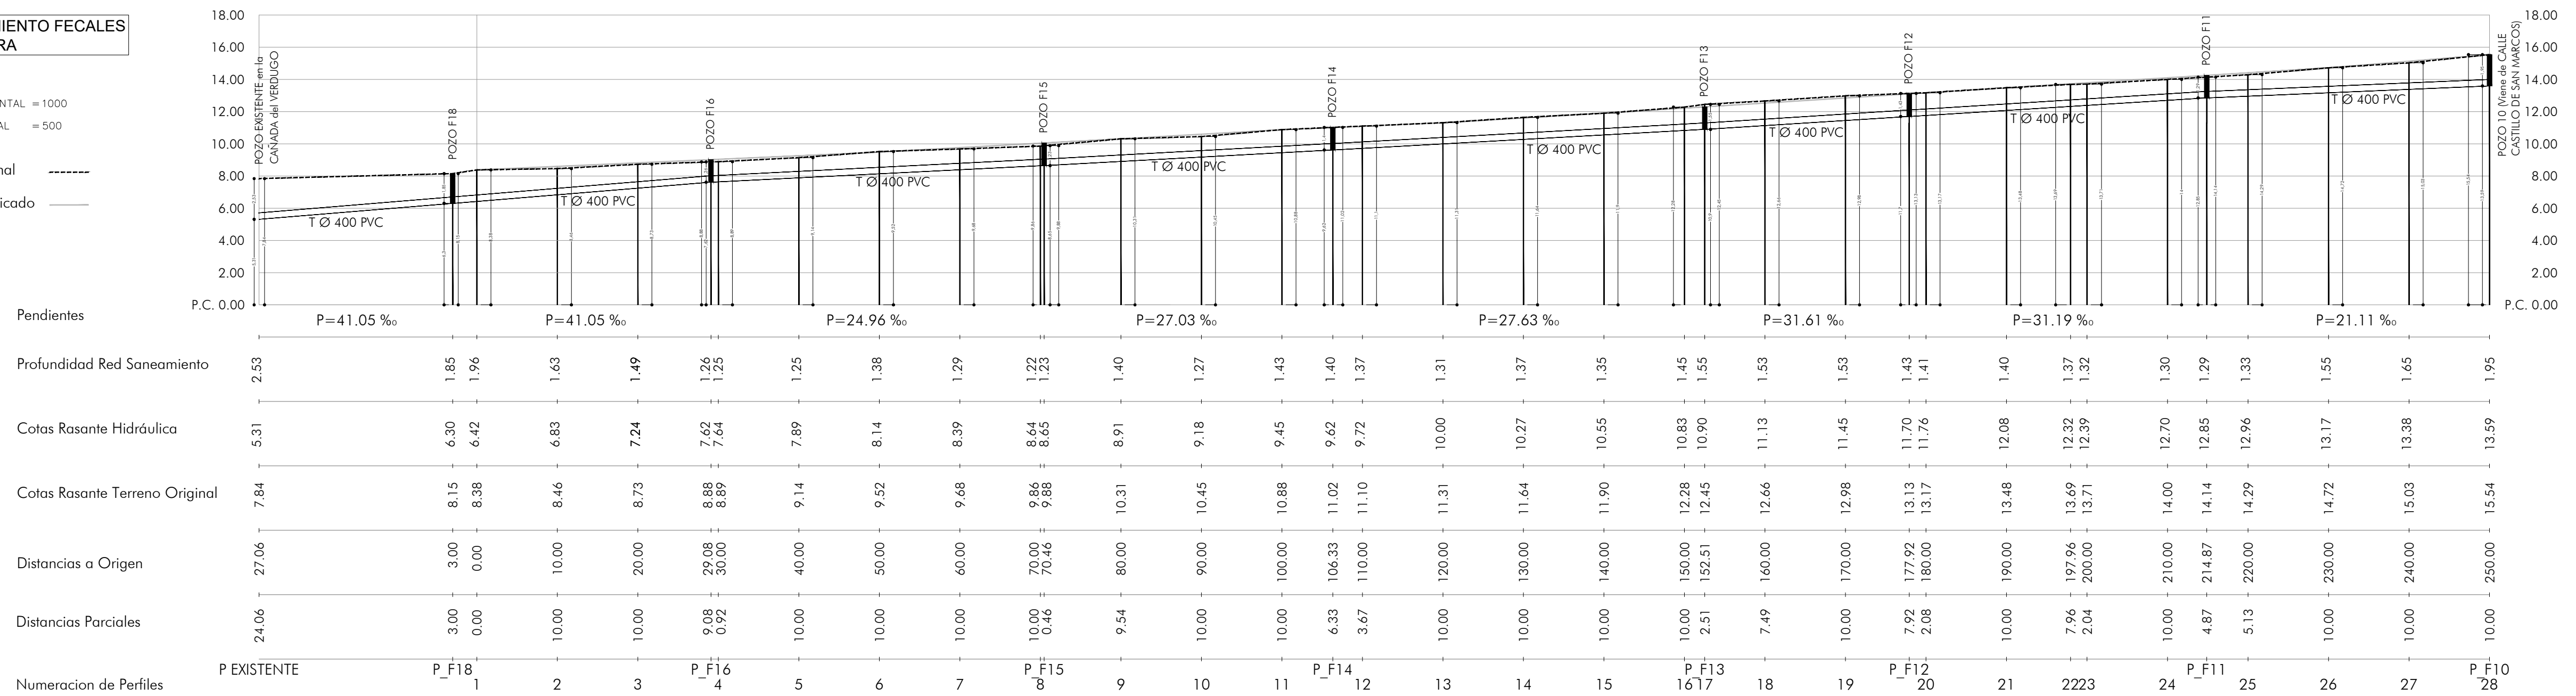


PLANTA SANEAMIENTO FECALES
CALLE ALHAMBRA

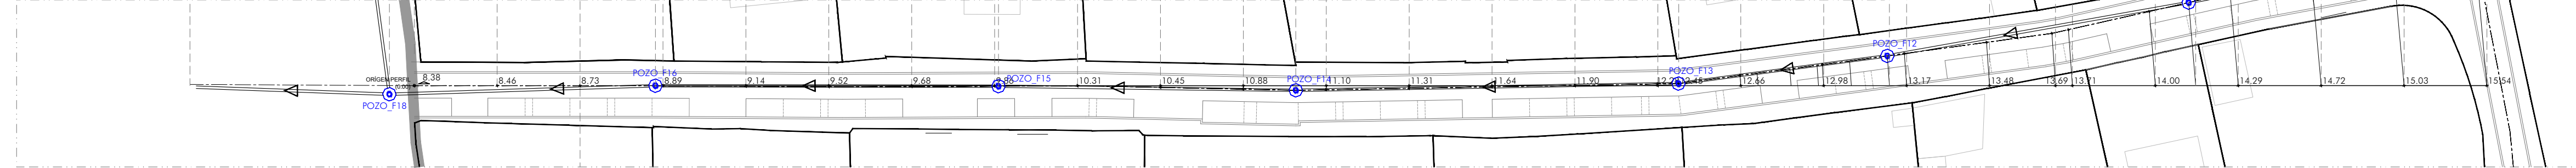


PERFIL SANEAMIENTO FECALES
CALLE C

ESCALAS { HORIZONTAL = 1000
VERTICAL = 500

Rasante Terreno Original -----
Rasante Terreno Modificado -----

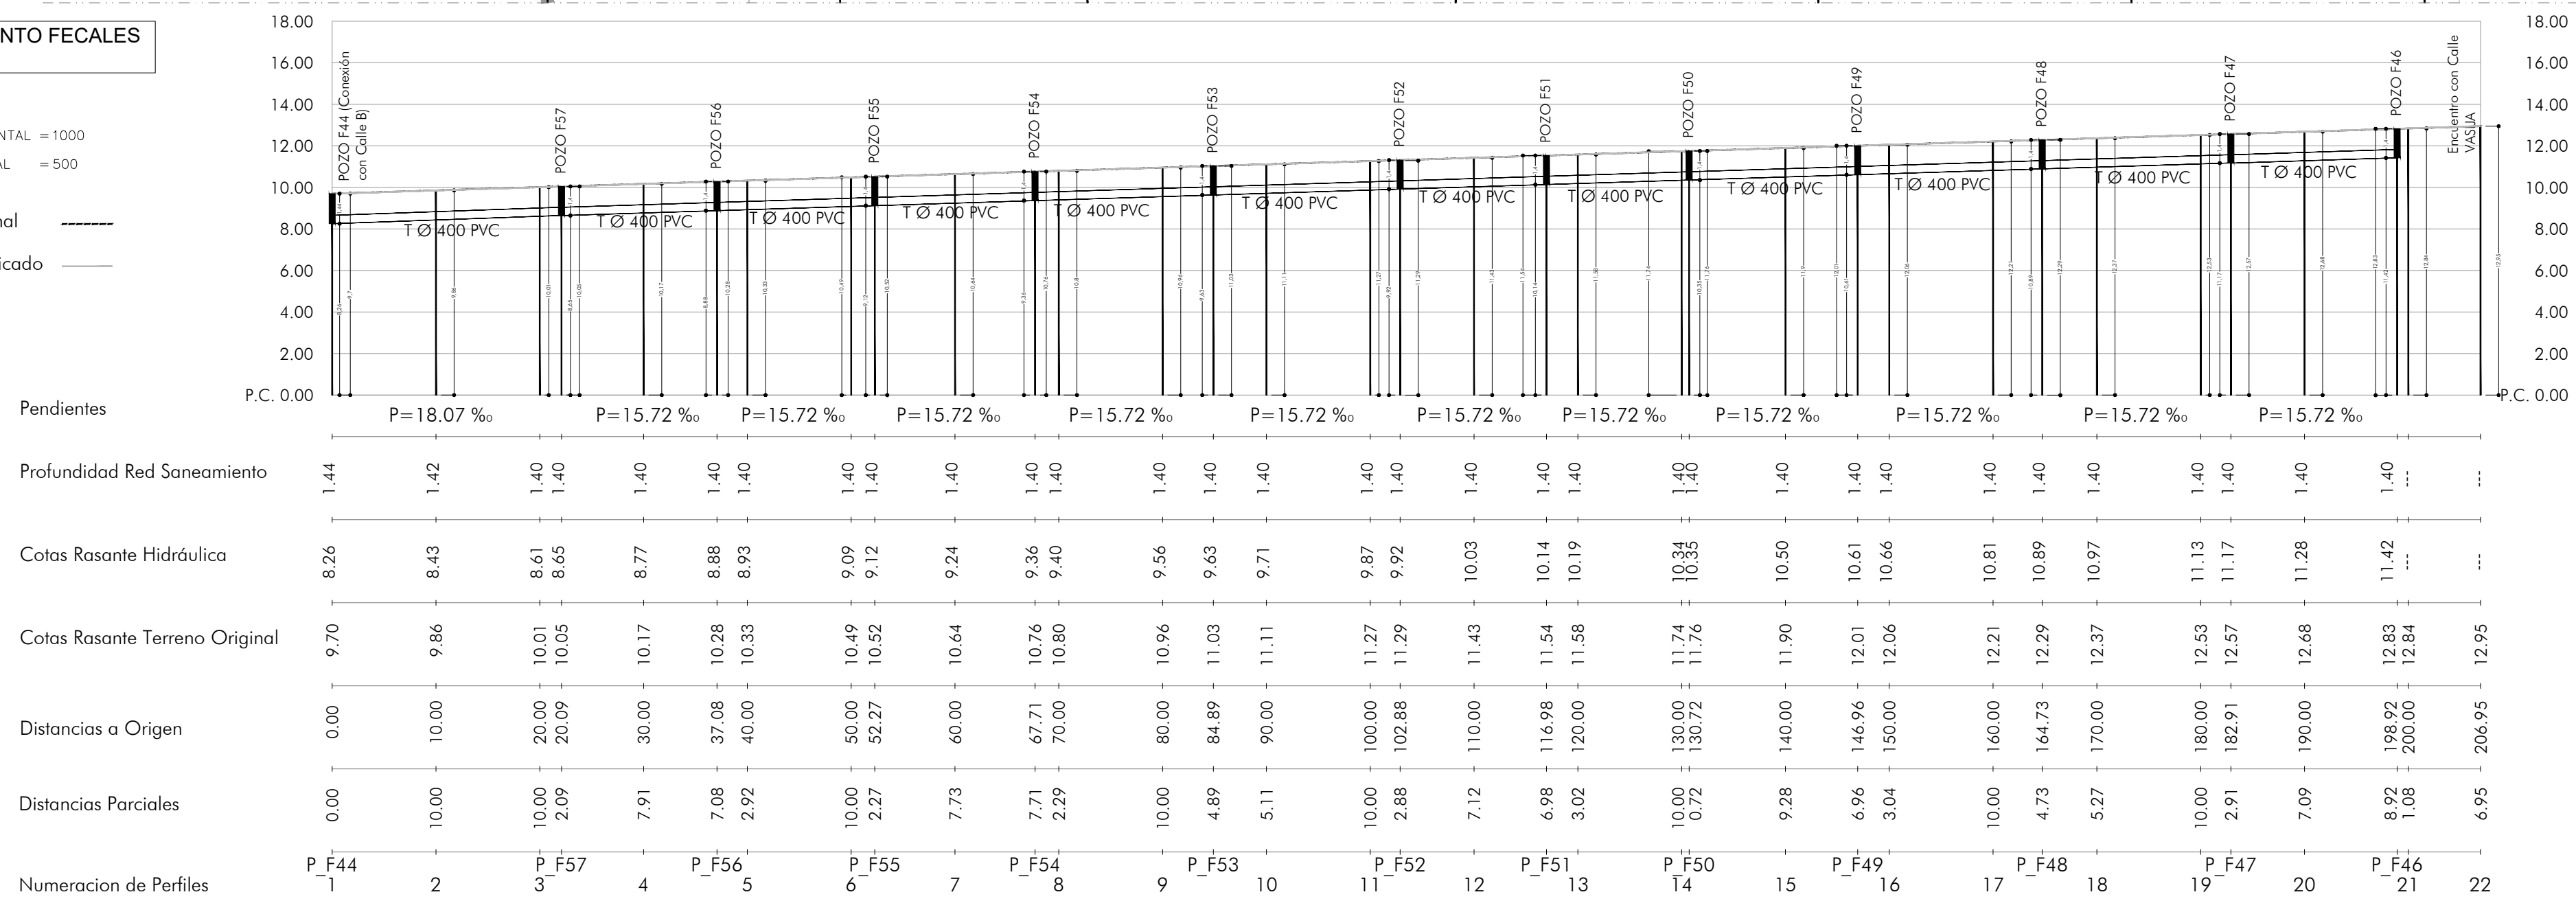

PLANTA SANEAMIENTO FECALES
CALLE C

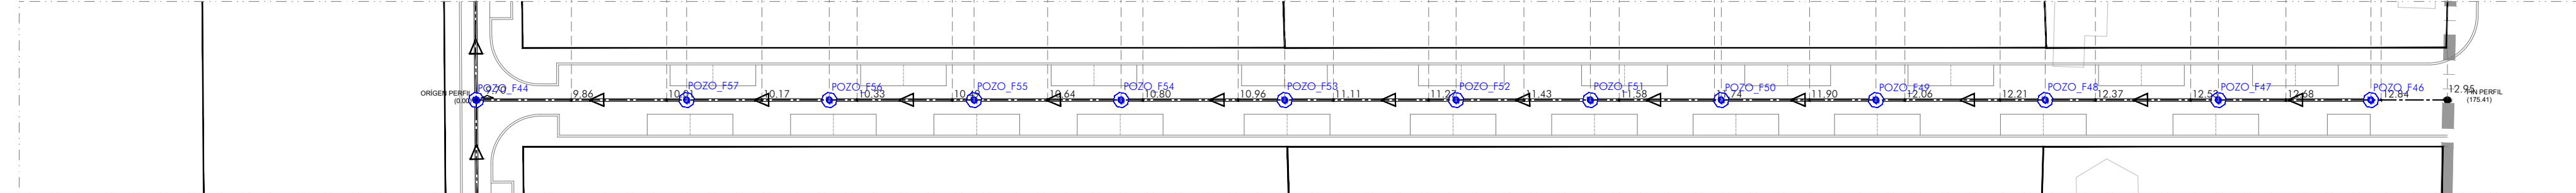

PLAN DE REFORMA INTERIOR

E: 1/500

Abri 2024
EXP: 454 - 2015

Promotor:

JUNTAS DE COMPENSACIÓN S CN 3 LA VALENCIANA (UE1 y UE2)

BRB ARQUITECTURA

Arquitectos:

Isabel Ruiz Vázquez
(488 COA Cádiz)






PERFIL SANEAMIENTO FECALES CALLE MEZQUITA

$$\text{ESCALAS} \begin{cases} \text{HORIZONTAL} = 1000 \\ \text{VERTICAL} = 500 \end{cases}$$

Rasante Terreno Original -----

Rasante Terreno Modificado _____

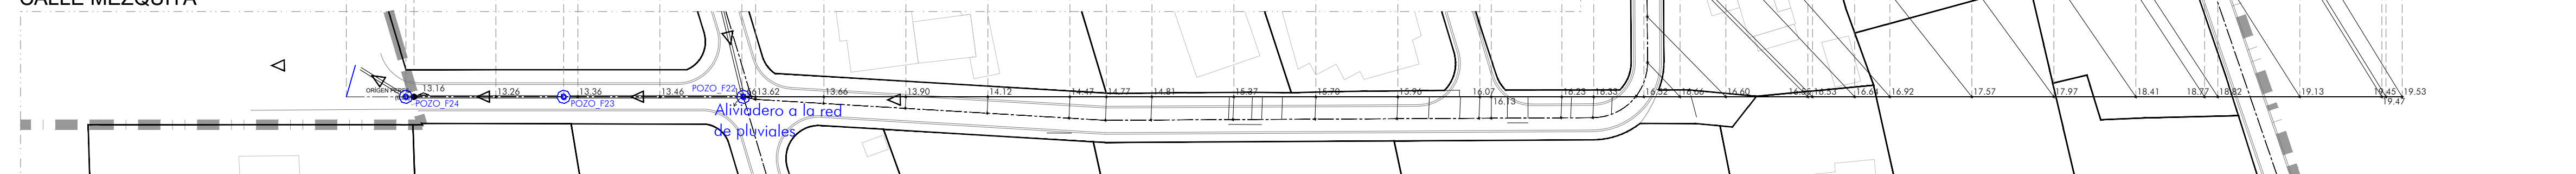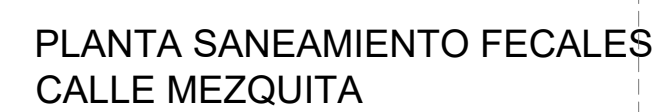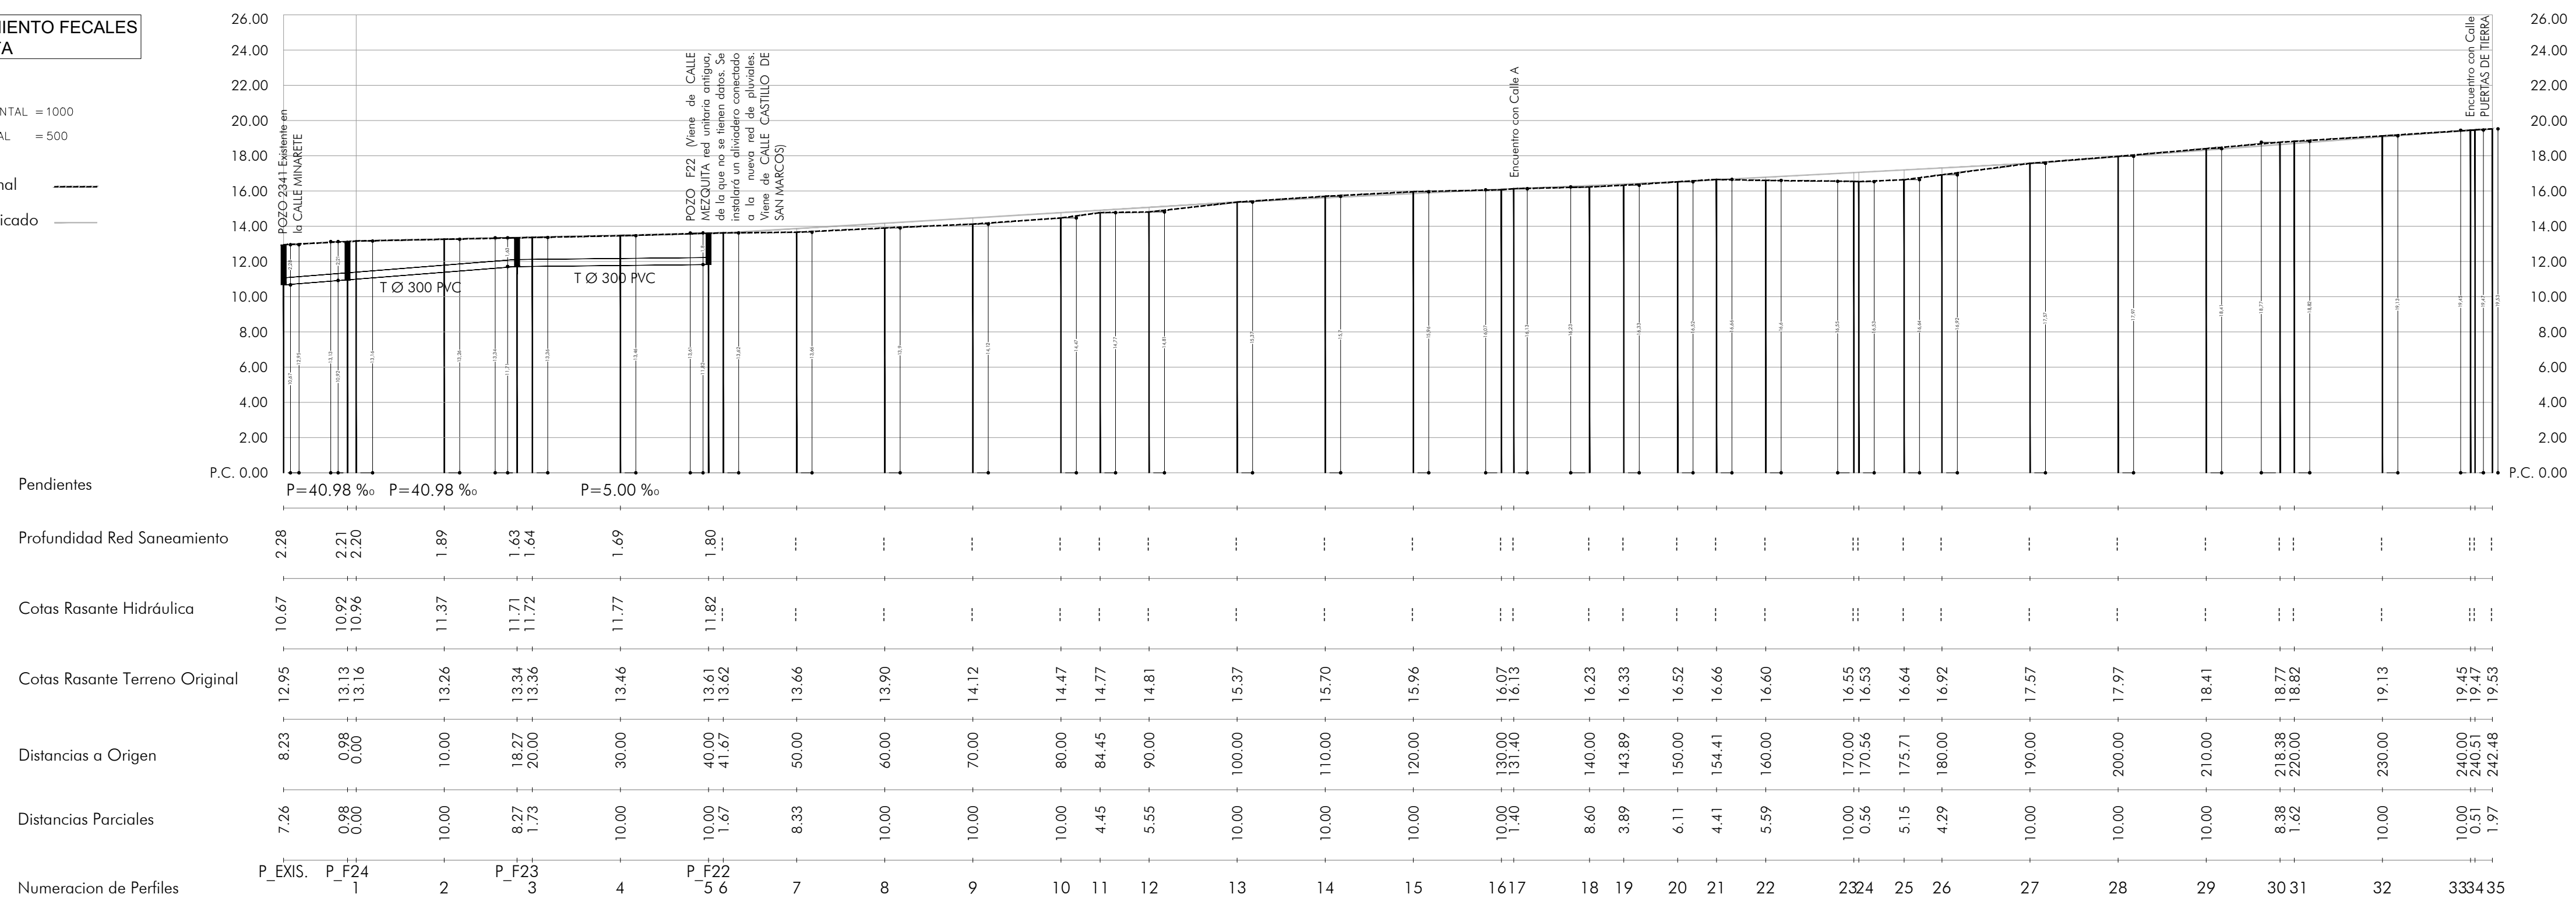



- LEYENDA RED DE SANEAMIENTO PLUVIALES (PROPUESTO)
- SIMBOLOGÍA
- RED DE PLUVIALES EXTERIOR
 - RED UNITARIA EXISTENTE
 - RED INTERIOR NUEVA DE PLUVIALES
 - POZO SANEAMIENTO PLUVIALES EXISTENTE
 - POZO SANEAMIENTO UNITARIO EXISTENTE
 - POZO SANEAMIENTO PLUVIALES NUEVO
 - POZO SANEAMIENTO UNITARIO NUEVO
 - IMBORNAL SANEAMIENTO (SUMIDERO)



Las edificaciones representadas provienen del vuelo municipal y se incluyen a modo orientativo para el planteamiento de infraestructuras. Su inclusión no tiene validez legal alguna.

PLAN DE REFORMA INTERIOR

E 1/1.000

PR

Abril 2024

EXP: 454 - 2015

Promotor:

Arquitectos:

JUNTAS DE COMPENSACIÓN S CN 3 LA VALENCIANA (UE1 Y UE2)

Canada del Verdugo
El Puerto de Santa Maria
S-CN-3 La Valenciana

RED DE SANEAMIENTO PROPUESTA. PLUVIALES Y UNITARIO 1/4

BRB ARQUITECTURA

Isabel Ruiz-Vázquez
(488 COA Códiz)

PLANO
17.1



- LEYENDA RED DE SANEAMIENTO PLUVIALES (PROPUESTO)
- SIMBOLOGÍA
- RED DE PLUVIALES EXTERIOR
 - RED UNITARIA EXISTENTE
 - RED INTERIOR NUEVA DE PLUVIALES
 - POZO SANEAMIENTO PLUVIALES EXISTENTE
 - POZO SANEAMIENTO UNITARIO EXISTENTE
 - POZO SANEAMIENTO PLUVIALES NUEVO
 - POZO SANEAMIENTO UNITARIO NUEVO
 - IMBORNAL SANEAMIENTO (SUMIDERO)



Las edificaciones representadas provienen del vuelo municipal y se incluyen a modo orientativo para el planteamiento de infraestructuras. Su inclusión no tiene validez legal alguna.



- LEYENDA RED DE SANEAMIENTO PLUVIALES (PROPUESTO)
- SIMBOLOGÍA
- RED DE PLUVIALES EXTERIOR
 - RED UNITARIA EXISTENTE
 - RED INTERIOR NUEVA DE PLUVIALES
 - POZO SANEAMIENTO PLUVIALES EXISTENTE
 - POZO SANEAMIENTO UNITARIO EXISTENTE
 - POZO SANEAMIENTO PLUVIALES NUEVO
 - POZO SANEAMIENTO UNITARIO NUEVO
 - IMBORNAL SANEAMIENTO (SUMIDERO)



Las edificaciones representadas provienen del vuelo municipal y se incluyen a modo orientativo para el planteamiento de infraestructuras. Su inclusión no tiene validez legal alguna.



LEYENDA RED DE SANEAMIENTO PLUVIALES
(PROPUESTO)

SIMBOLOGÍA

- RED DE PLUVIALES EXTERIOR
- RED UNITARIA EXISTENTE
- RED INTERIOR NUEVA DE PLUVIALES

- POZO SANEAMIENTO PLUVIALES EXISTENTE
- POZO SANEAMIENTO UNITARIO EXISTENTE
- POZO SANEAMIENTO PLUVIALES NUEVO
- POZO SANEAMIENTO UNITARIO NUEVO
- IMBORNAL SANEAMIENTO (SUMIDERO)



Las edificaciones representadas provienen del vuelo municipal y se incluyen a modo orientativo para el planteamiento de infraestructuras. Su inclusión no tiene validez legal alguna.

PLAN DE REFORMA INTERIOR

E 1/1.000

PR

Abril 2024

EXP: 454 - 2015

Promotor:

Arquitectos:

BRB ARQUITECTURA

JUNTAS DE COMPENSACIÓN S CN 3 LA VALENCIANA (UE1 y UE2)

Isabel Ruiz-Vázquez
(488 COA Códiz)

PLANO
17.4

Canada del Verdugo
El Puerto de Santa María

S-CN: 3 La Valenciana

RED DE SANEAMIENTO PROPUESTA. PLUVIALES Y UNITARIO 4/4

Arquitectos:

BRB ARQUITECTURA


JUNTAS DE COMPENSACIÓN S CN 3 LA VALENCIANA (UE1 y UE2)

Isabel Ruiz-Vázquez
(488 COA Códiz)


PERFIL SANEAMIENTO PLUVIALES
CALLE CASTILLO DE SAN MARCOS

ESCALAS { HORIZONTAL = 1000
VERTICAL = 500

Rasante Terreno Original -----
Rasante Terreno Modificado ———

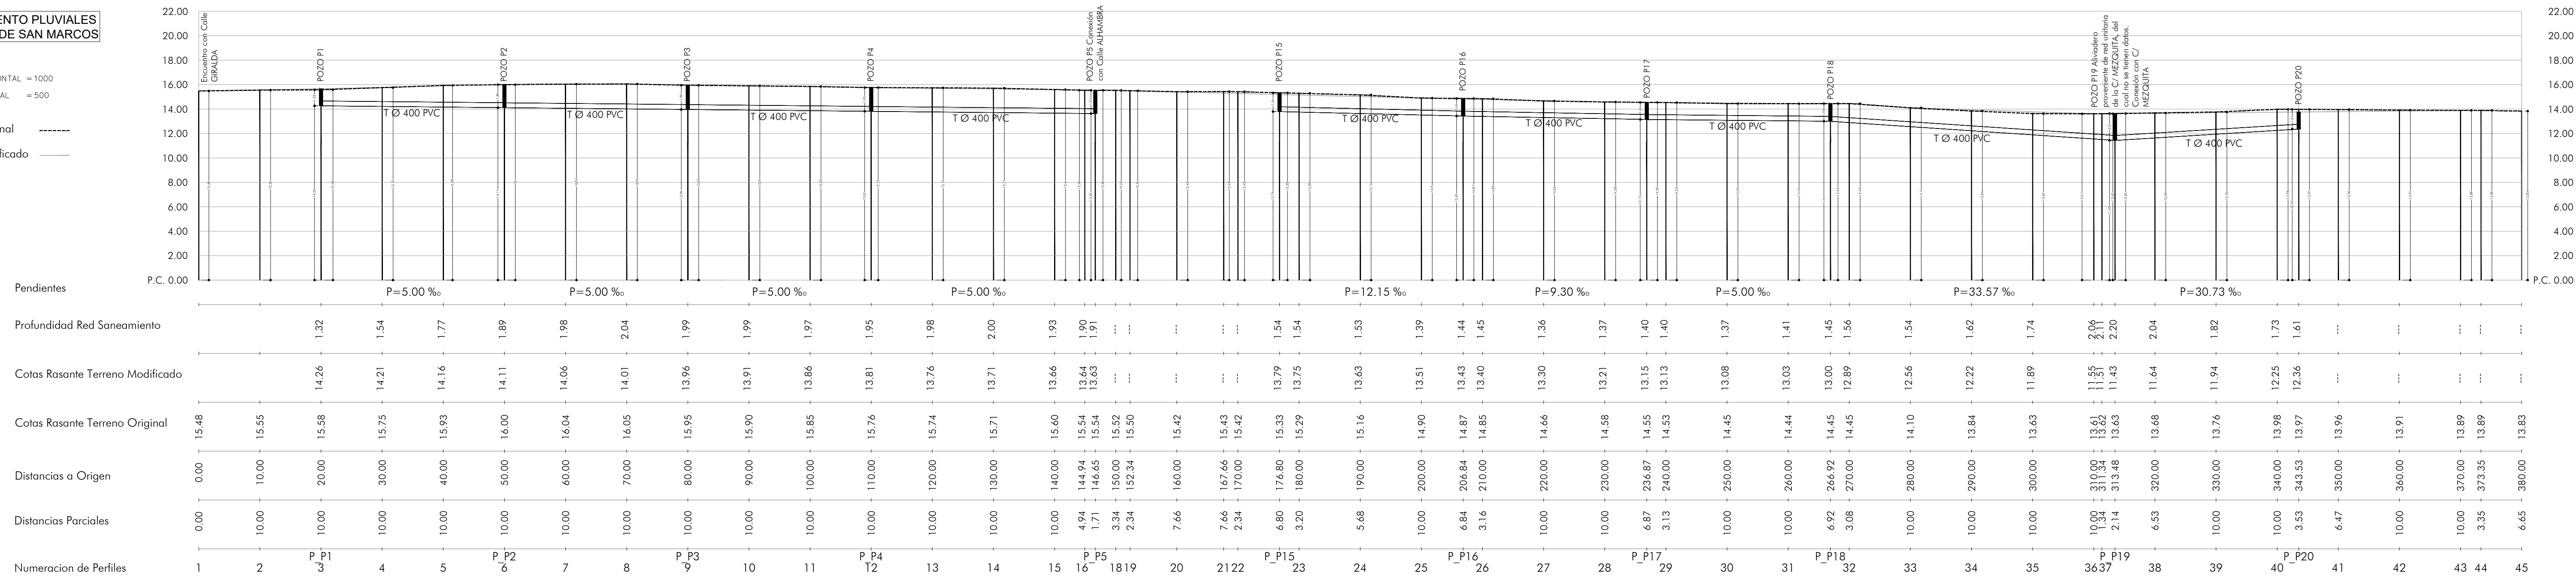


PLANTA SANEAMIENTO PLUVIALES
CALLE CASTILLO DE SAN MARCOS

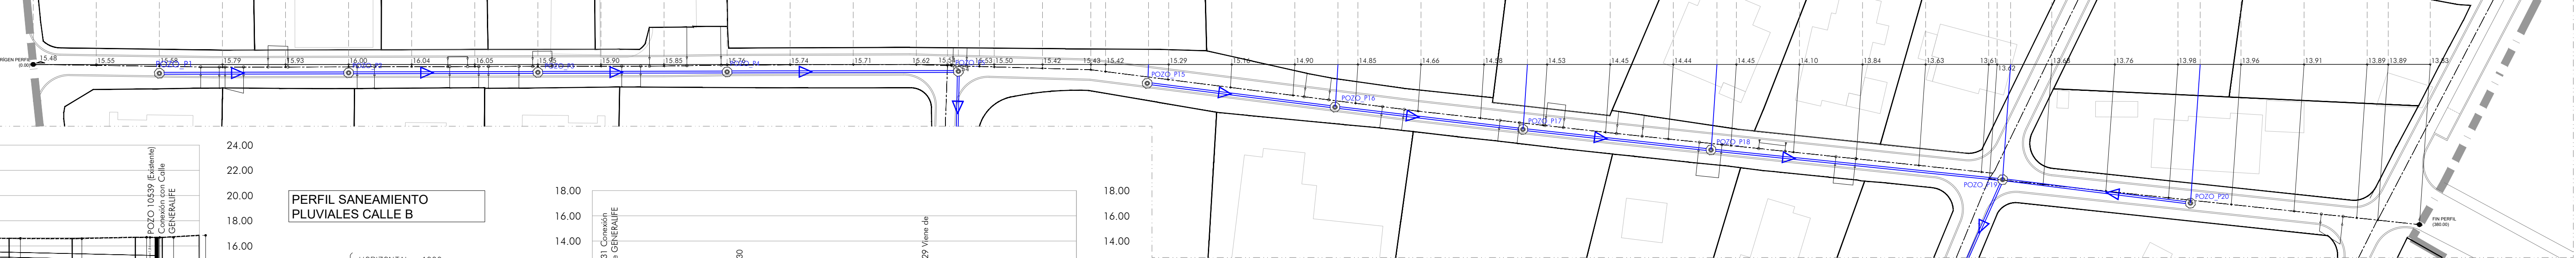


PERFIL SANEAMIENTO PLUVIALES
CALLE MONUMENTO A LAS CORTES

ESCALAS { HORIZONTAL = 1000
VERTICAL = 500

Rasante Terreno Original -----
Rasante Terreno Modificado ———

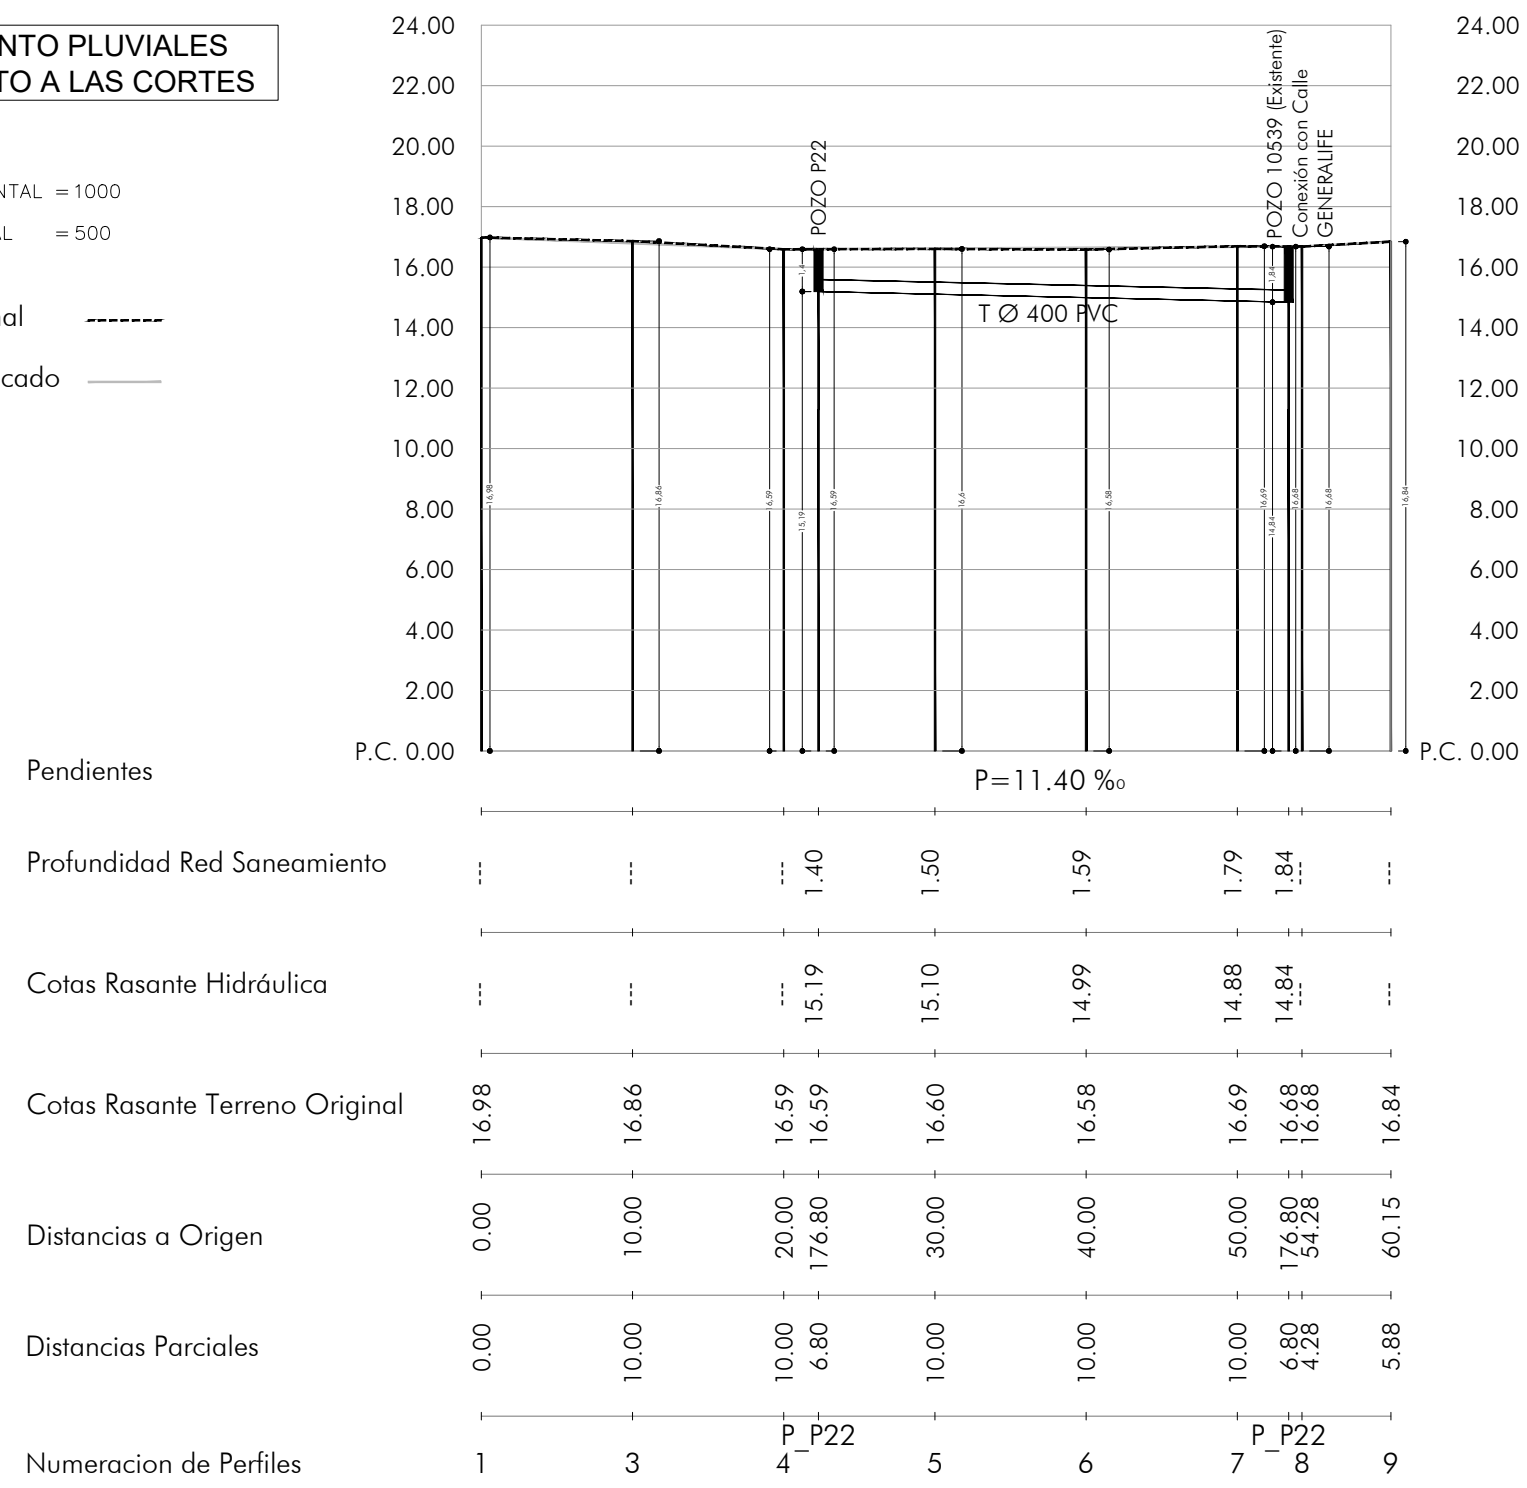


PLANTA SANEAMIENTO PLUVIALES
CALLE MONUMENTO A LAS CORTES

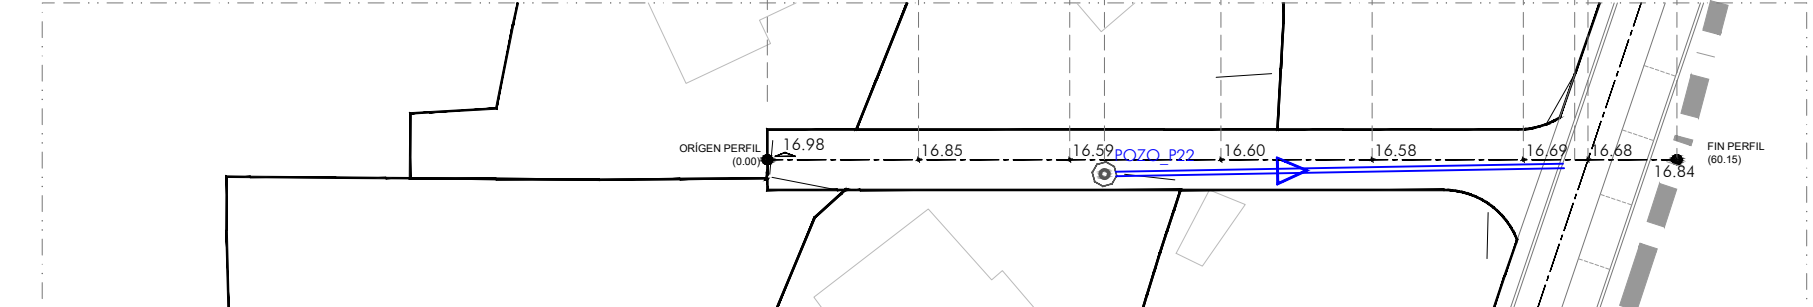


PERFIL SANEAMIENTO
PLUVIALES CALLE B

ESCALAS { HORIZONTAL = 1000
VERTICAL = 500

Rasante Terreno Original -----
Rasante Terreno Modificado ———

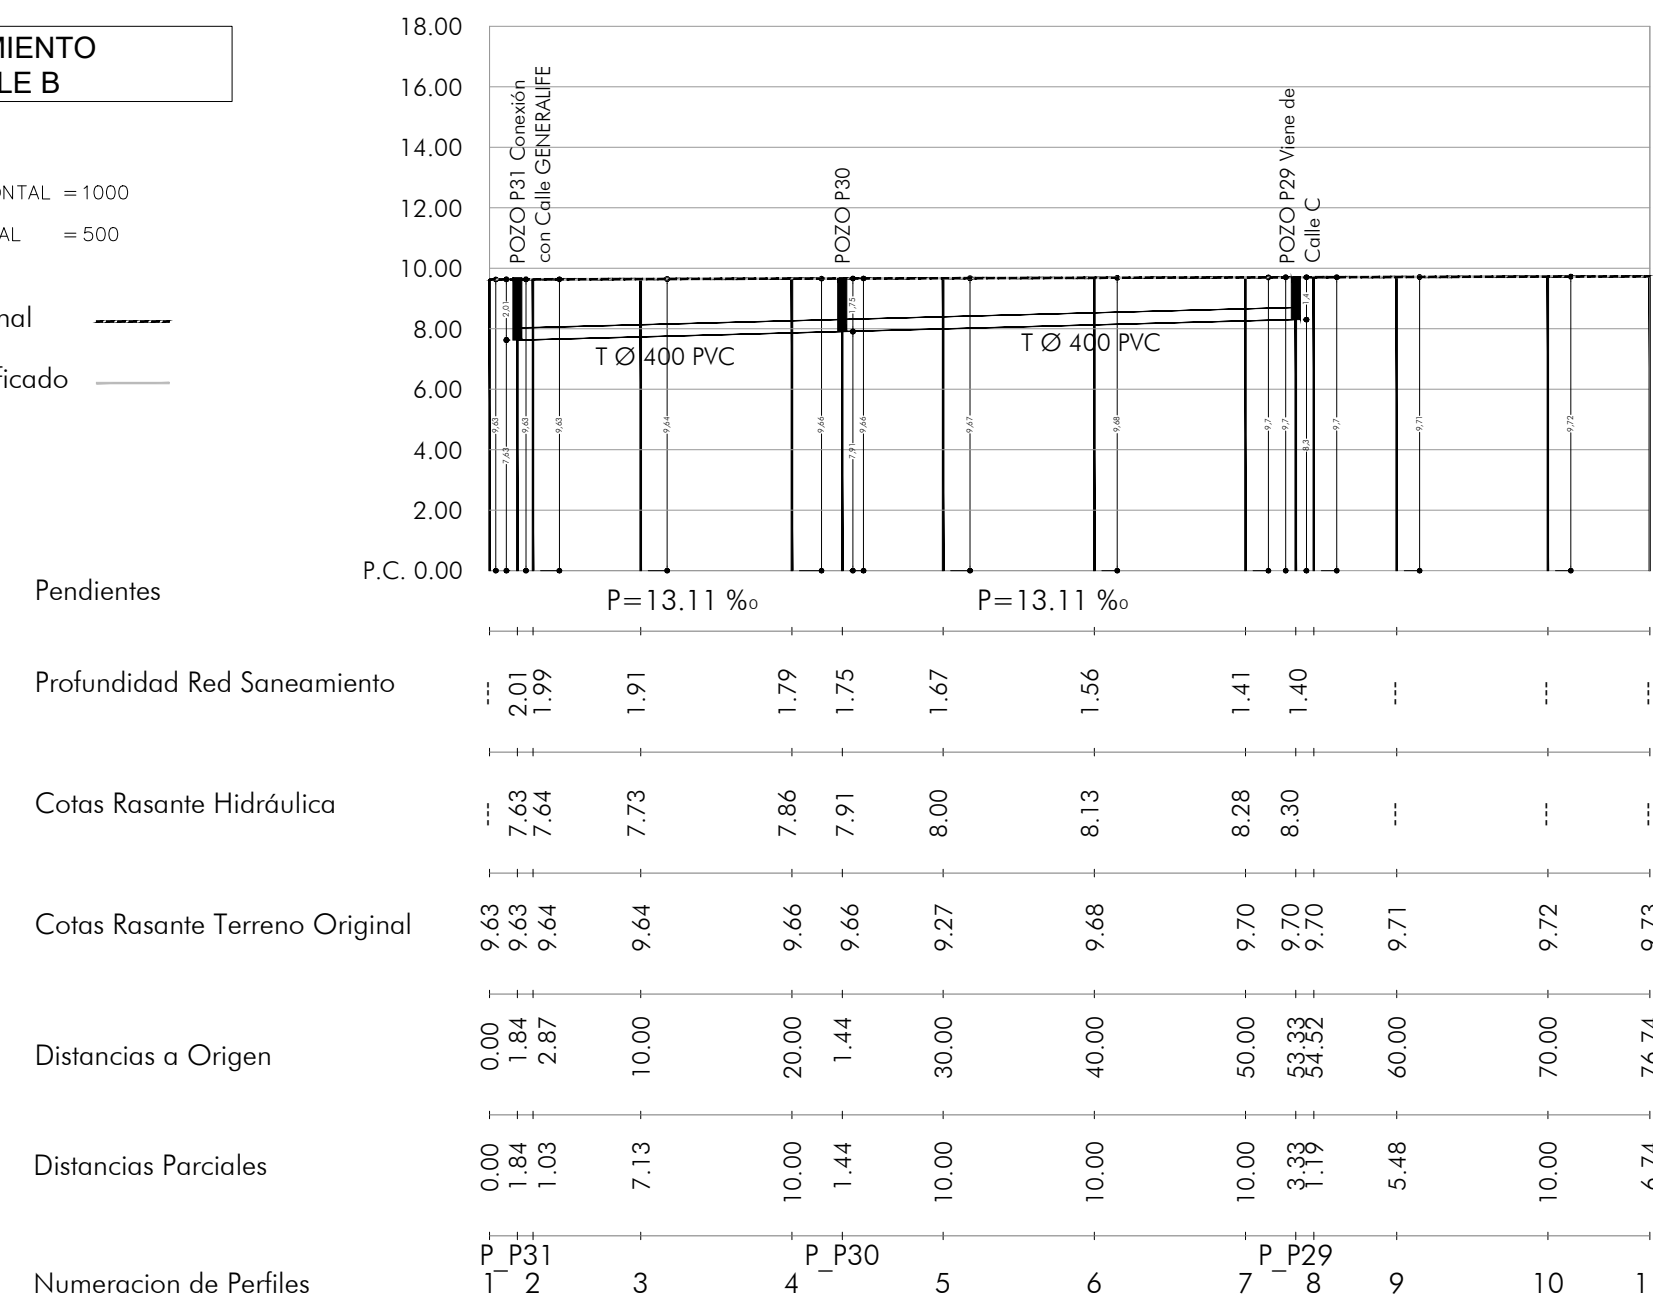

PLANTA SANEAMIENTO PLUVIALES
CALLE B

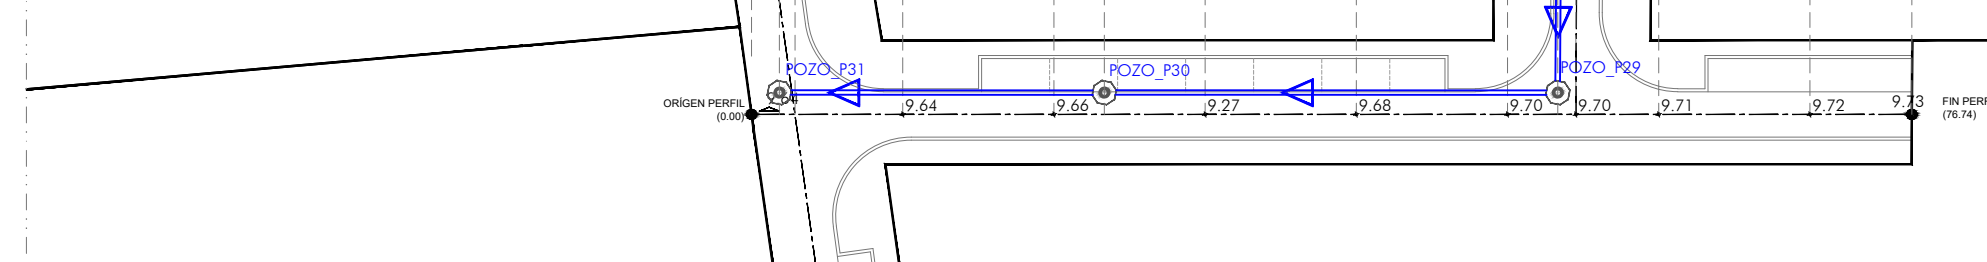

PLAN DE REFORMA INTERIOR

E: 1/500
Abri 2024
EXP: 454 - 2015


Promotor: BRB ARQUITECTURA

JUNTAS DE COMPENSACIÓN S CN 3 LA VALENCIANA (UEI Y UE2)


PERFIL SANEAMIENTO
PLUVIALES CALLE ALHAMBRA

ESCALAS { HORIZONTAL = 1000
VERTICAL = 500

Rasante Terreno Original -----
Rasante Terreno Modificado -----

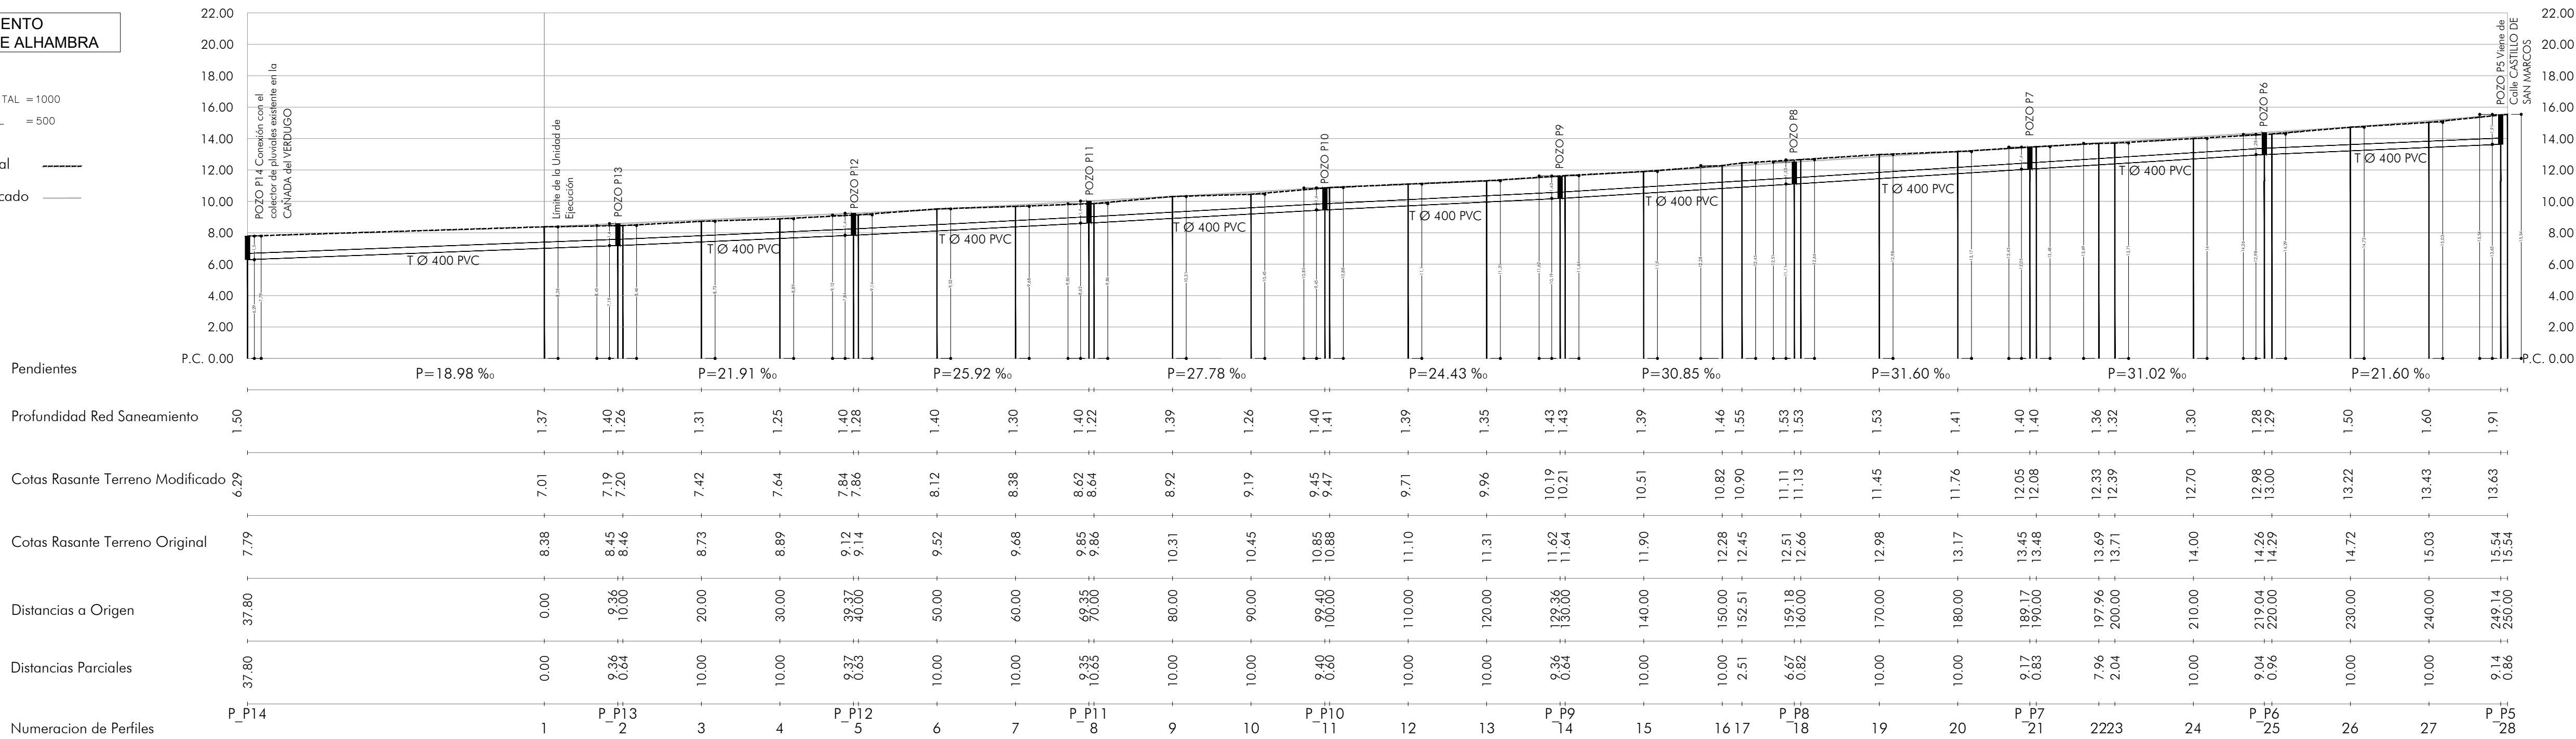


PLANTA SANEAMIENTO PLUVIALES
CALLE ALHAMBRA

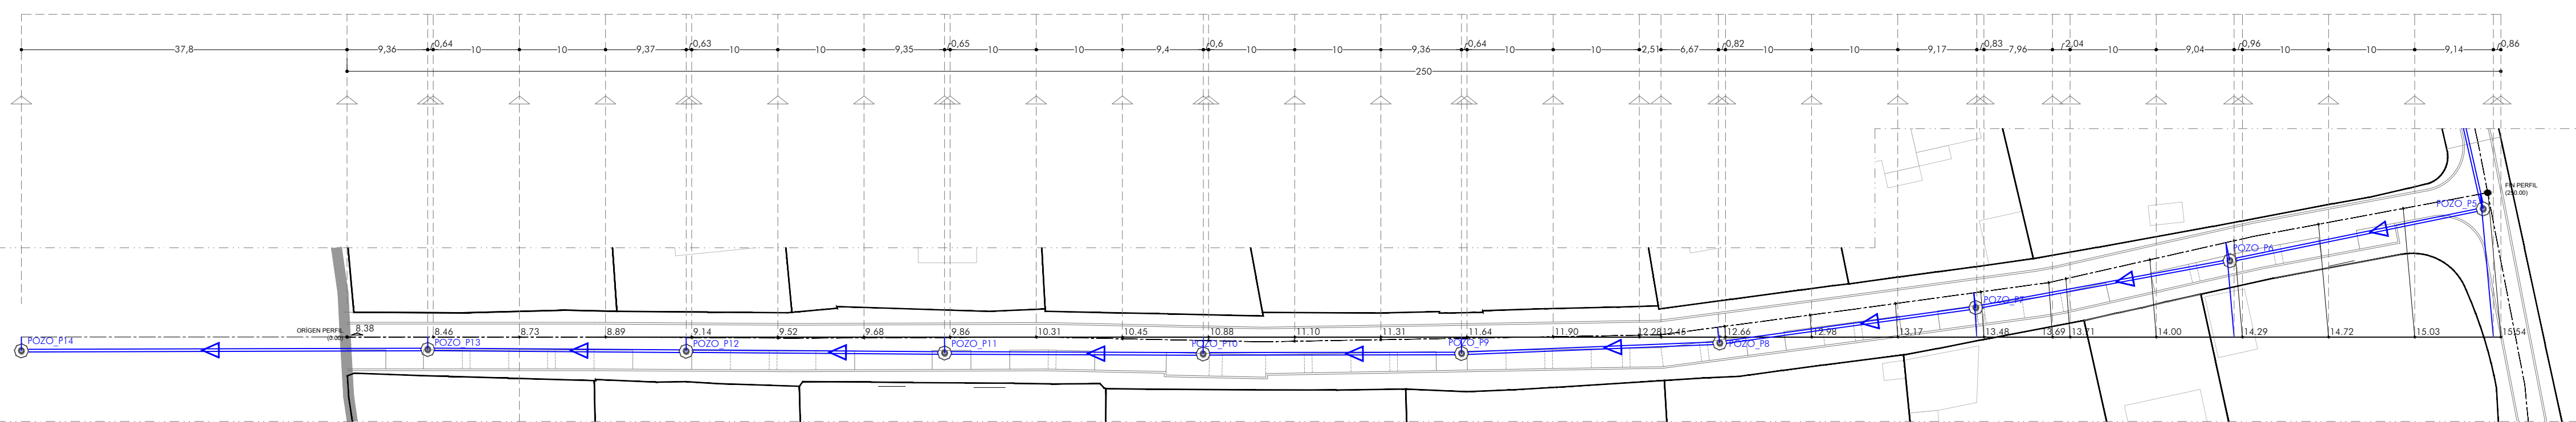


PERFIL SANEAMIENTO
PLUVIALES CALLE C

ESCALAS { HORIZONTAL = 1000
VERTICAL = 500

Rasante Terreno Original -----
Rasante Terreno Modificado -----

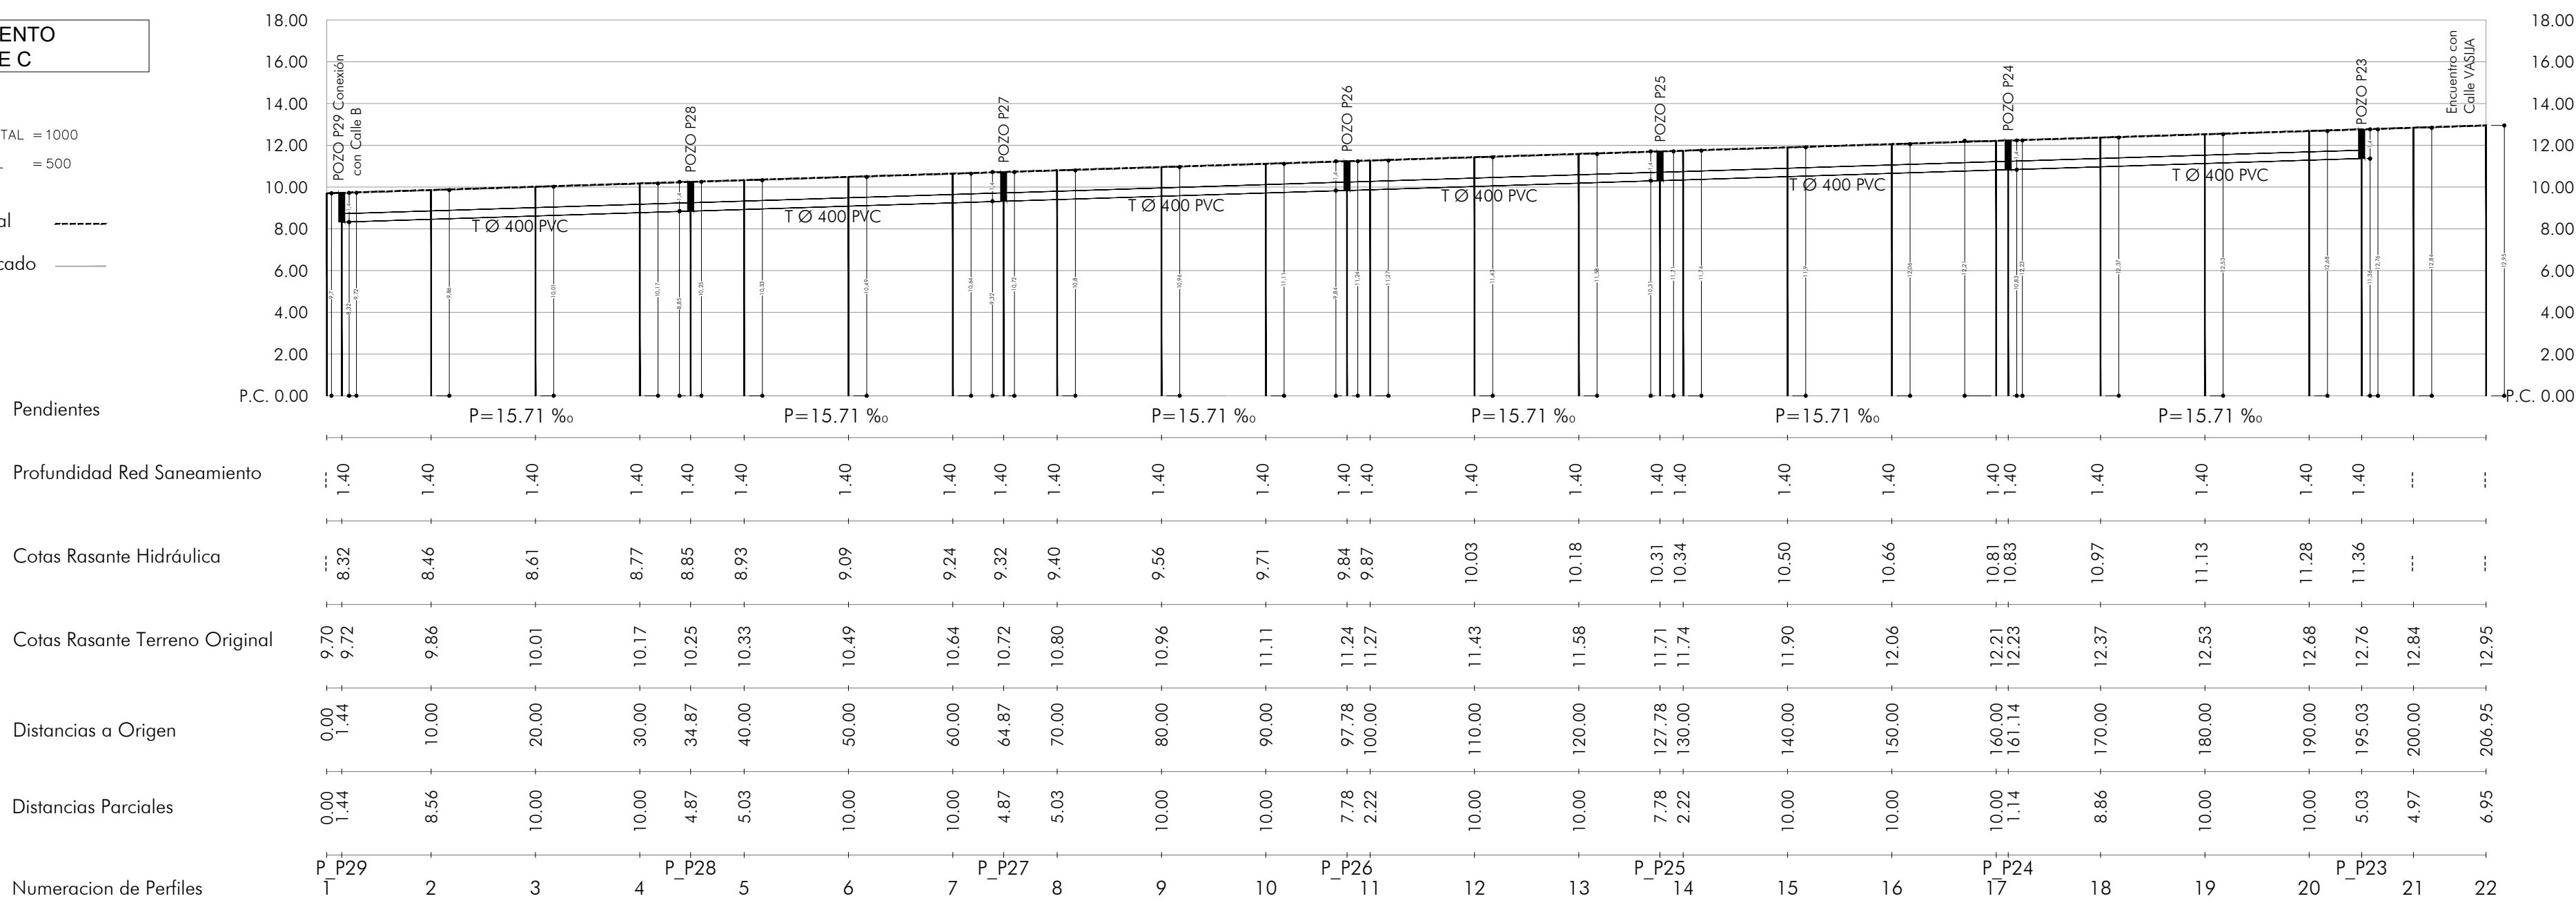

PLANTA SANEAMIENTO PLUVIALES
CALLE C

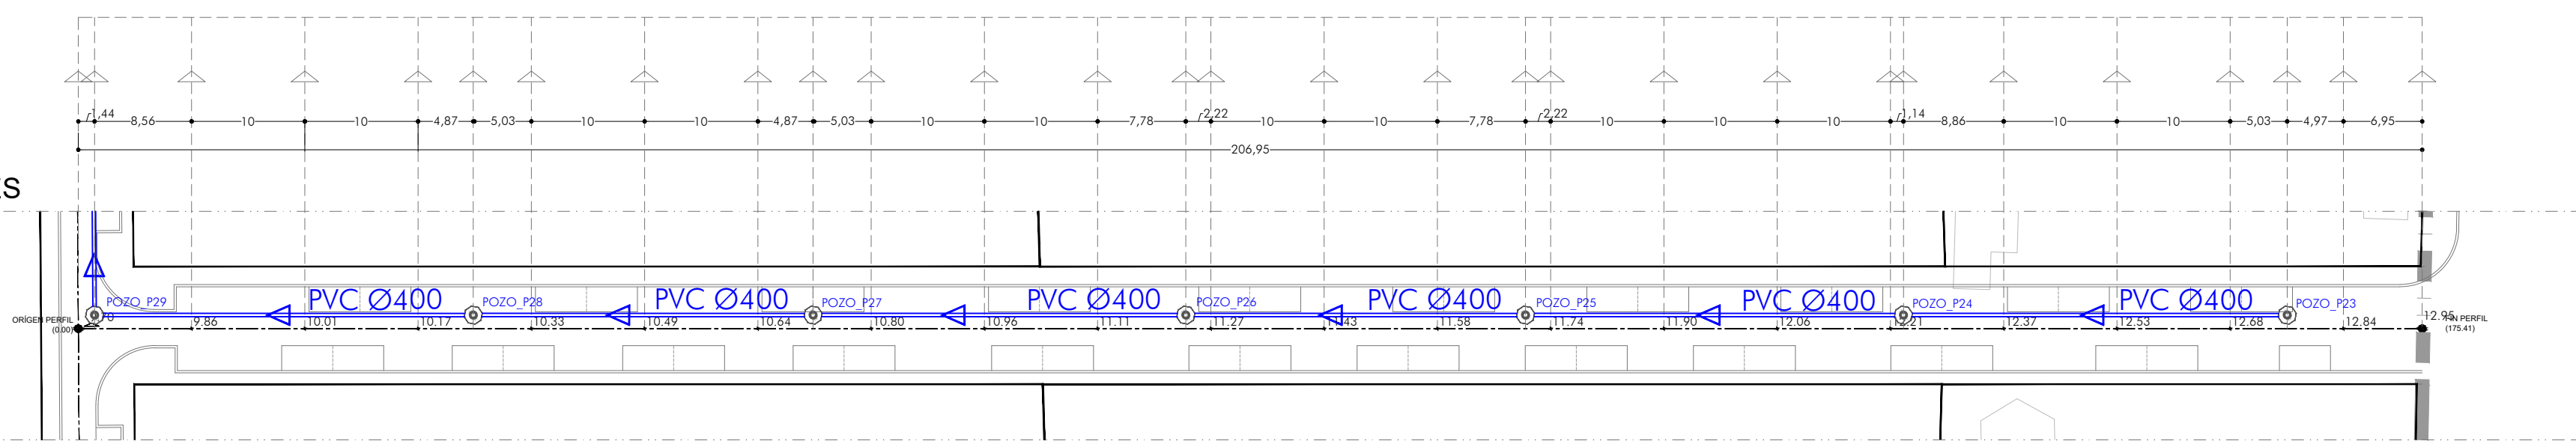

PLAN DE REFORMA INTERIOR

E: 1/500

ABRIL 2024
EXP: 454 - 2015

PROYECTO:

JUNTAS DE COMPENSACIÓN S CN 3 LA VALENCIANA (UE1 y UE2)

BRB ARQUITECTURA

ARQUITECTO:

Isabel Ruiz Vázquez
(488 COA Cádiz)



PLANO
18.2



ESCALAS

Rasante Terreno Original


Rasante Terreno Modificado —

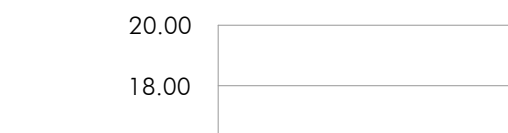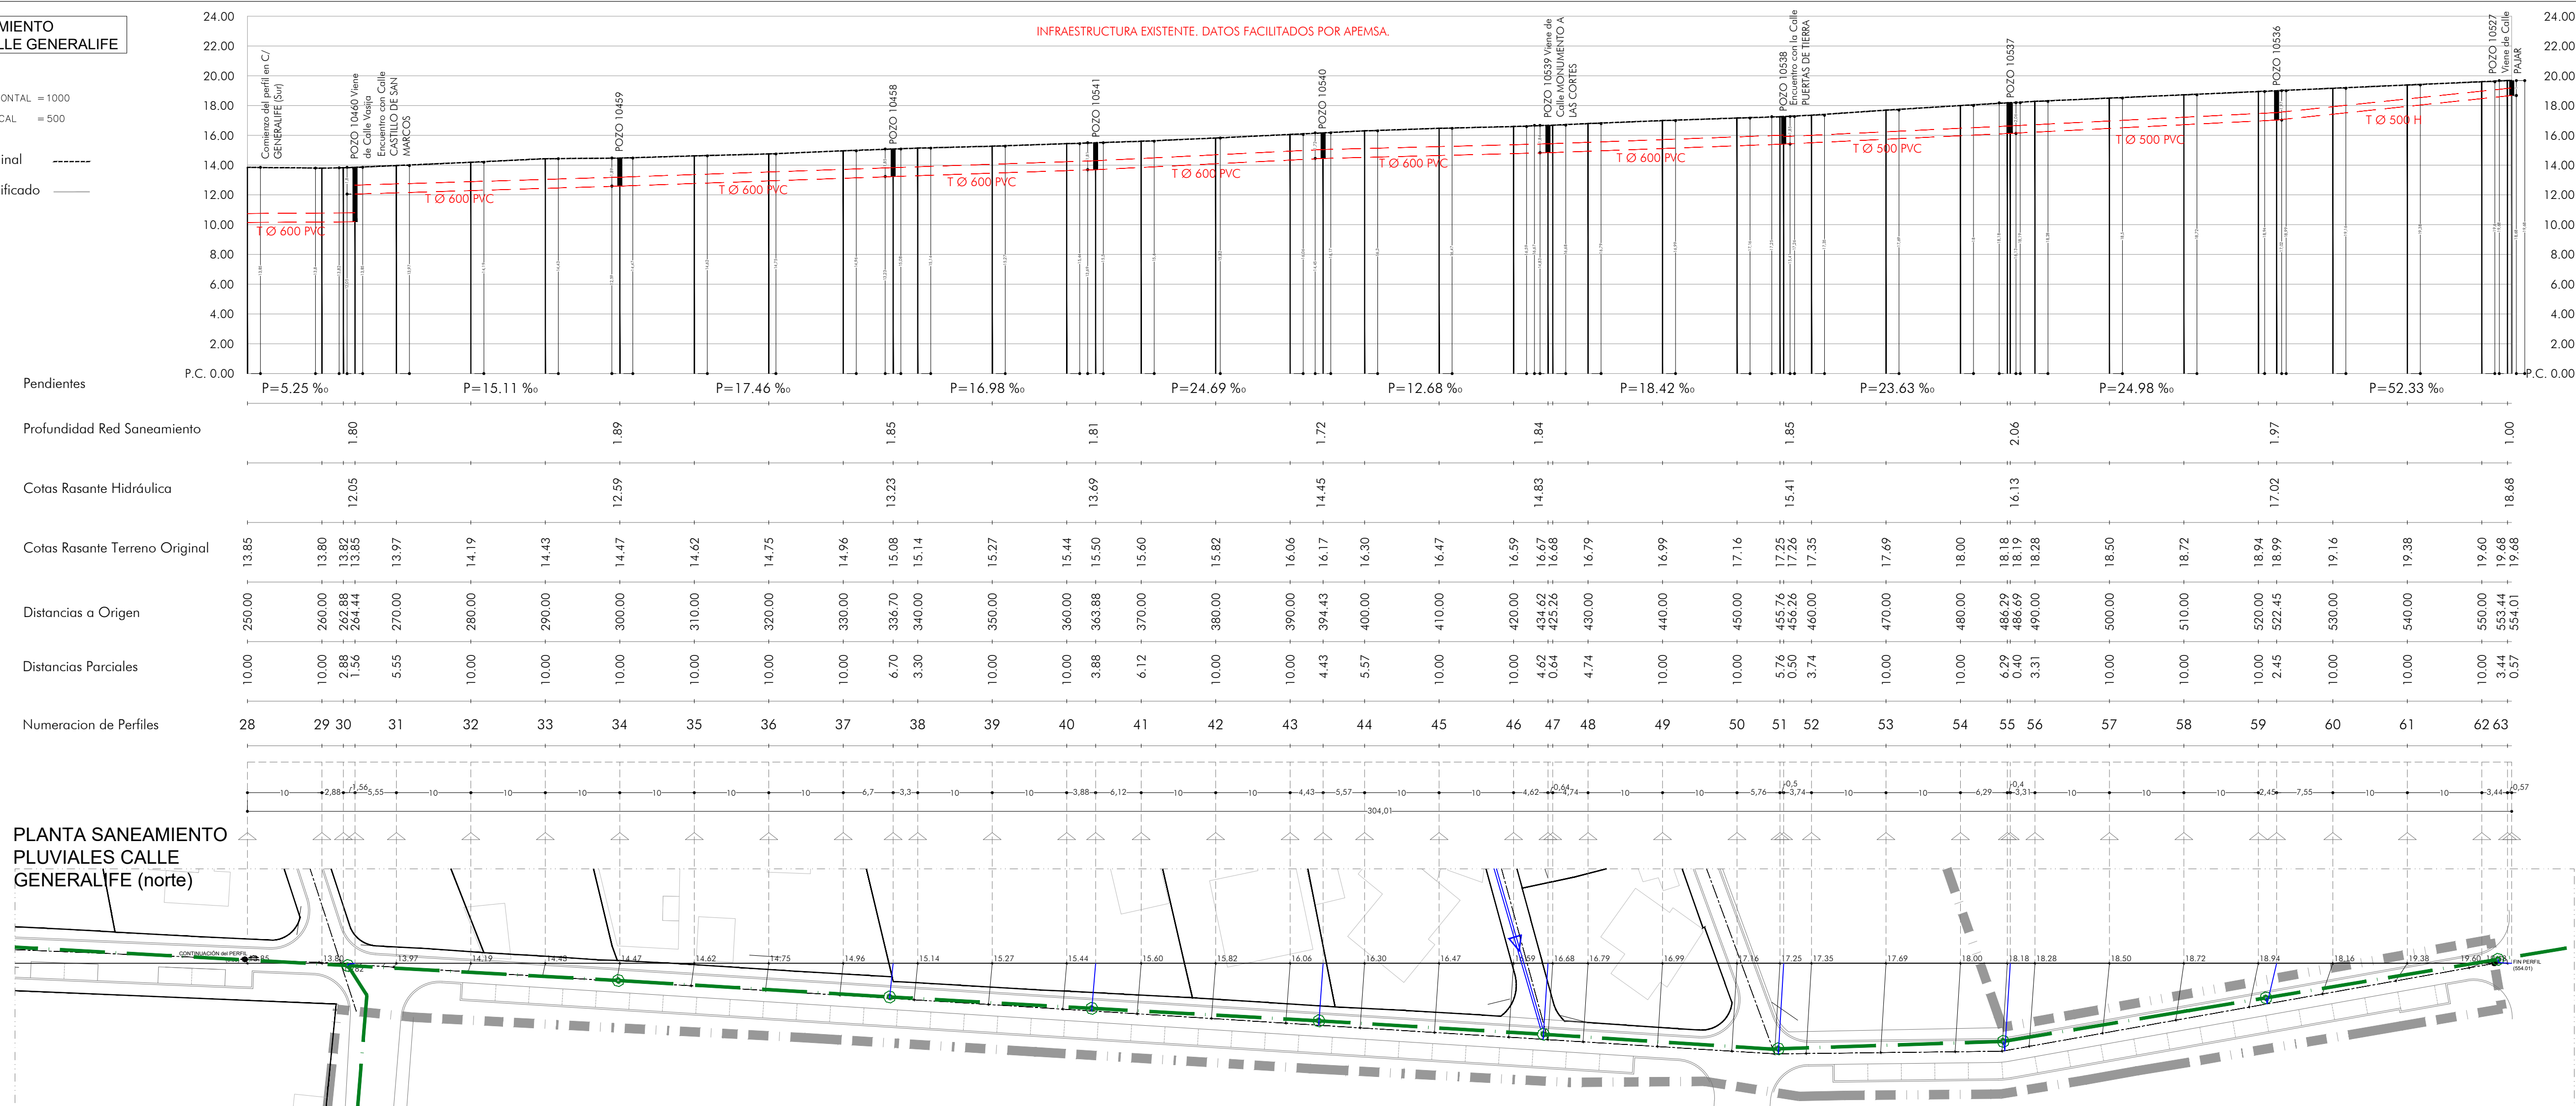

ESCALAS $\left\{ \begin{array}{l} \text{HORIZONTAL} = 1000 \\ \text{VERTICAL} = 500 \end{array} \right.$

Rasante Terreno Original -----

Rasante Terreno Modificado —

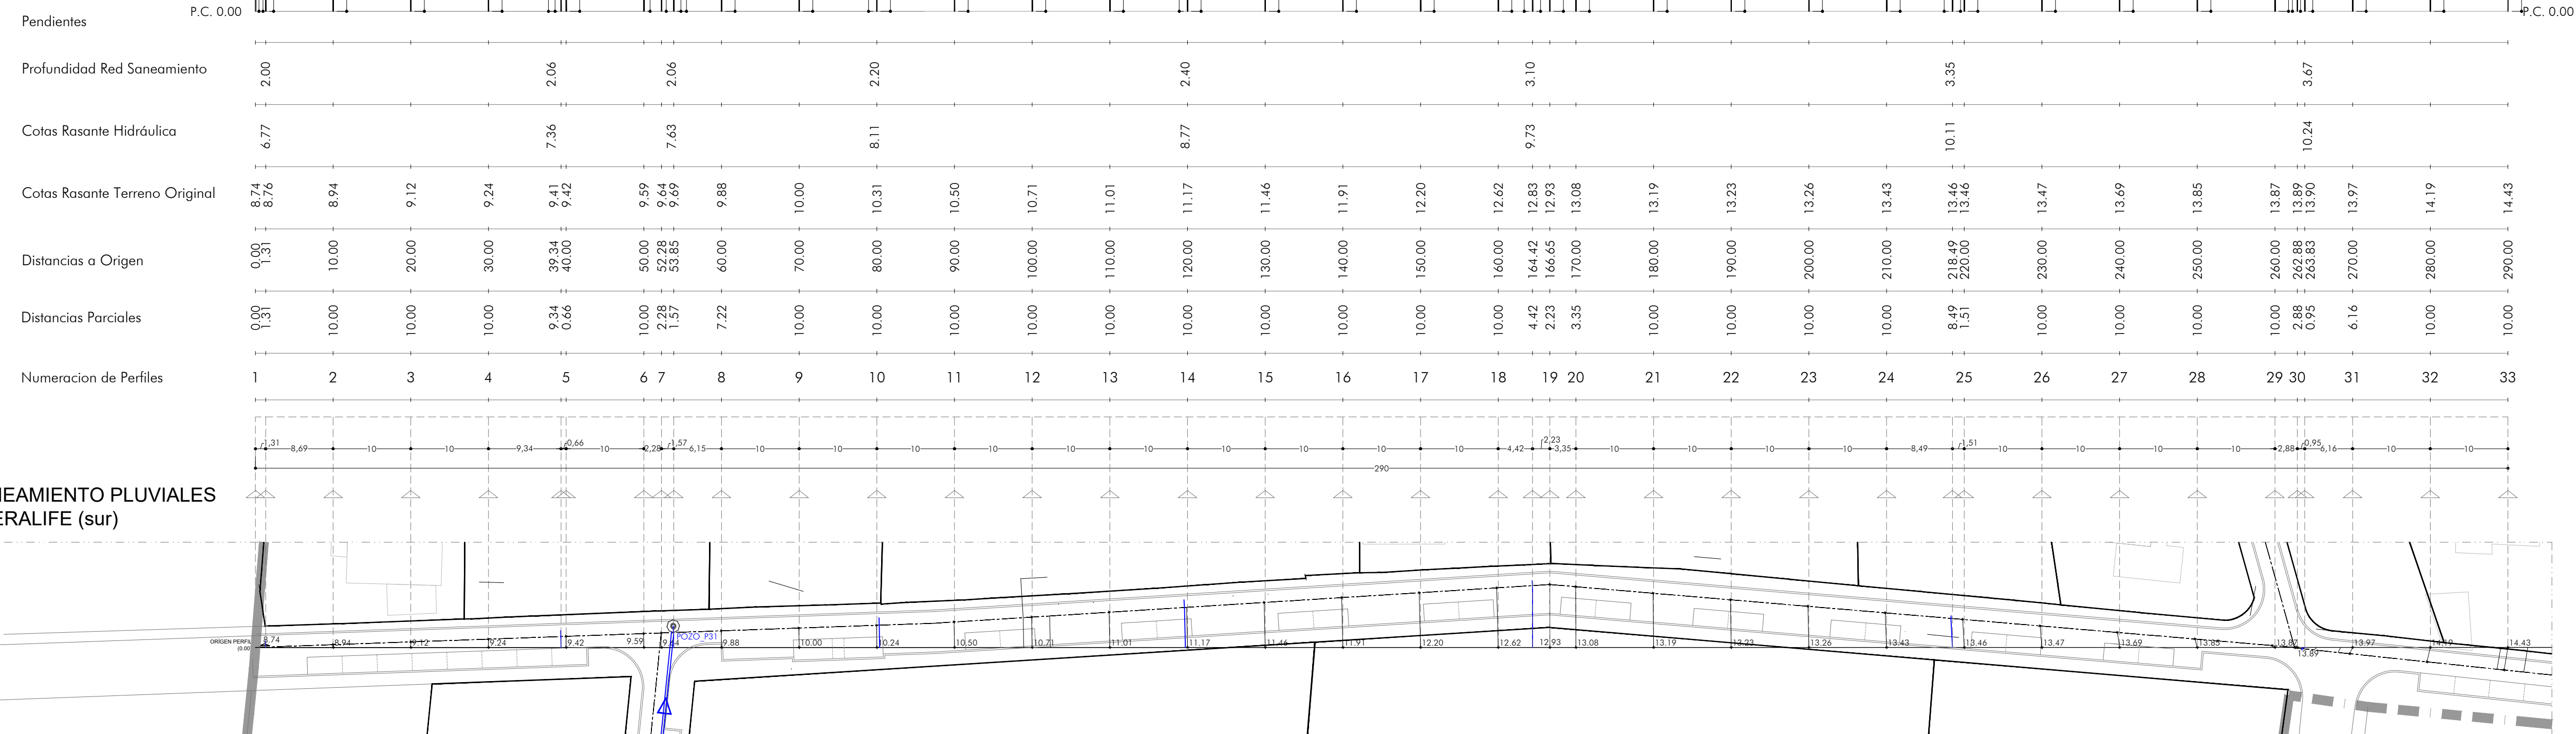


PERFIL SANEAMIENTO
PLUVIALES CALLE MEZQUITA


ESCALAS $\left\{ \begin{array}{l} \text{HORIZONTAL} = 1000 \\ \text{VERTICAL} = 500 \end{array} \right.$


Rasante Terreno Original

Rasante Terreno Modificado

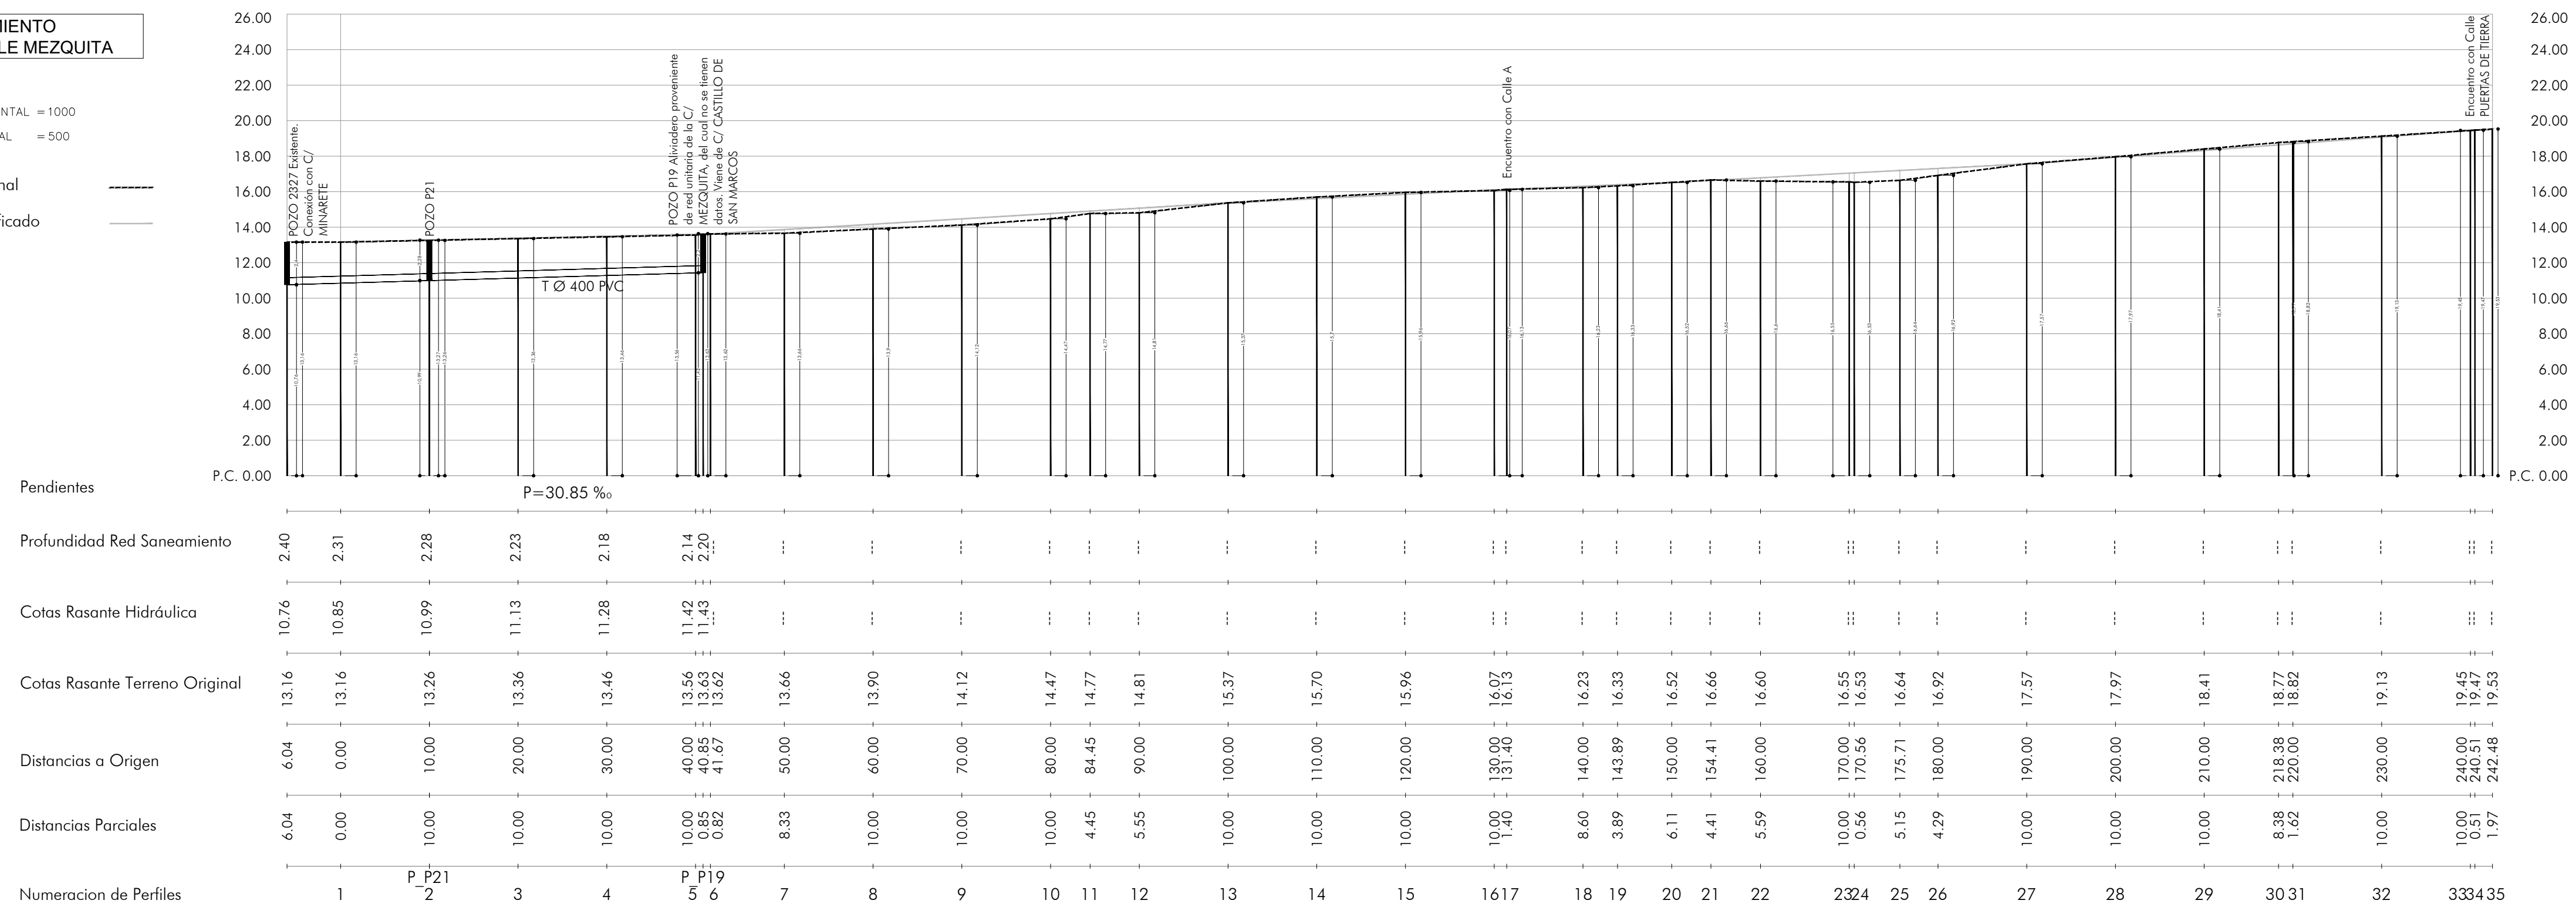

PLANTA SANEAMIENTO PLUVIALES CALLE MEZQUITA

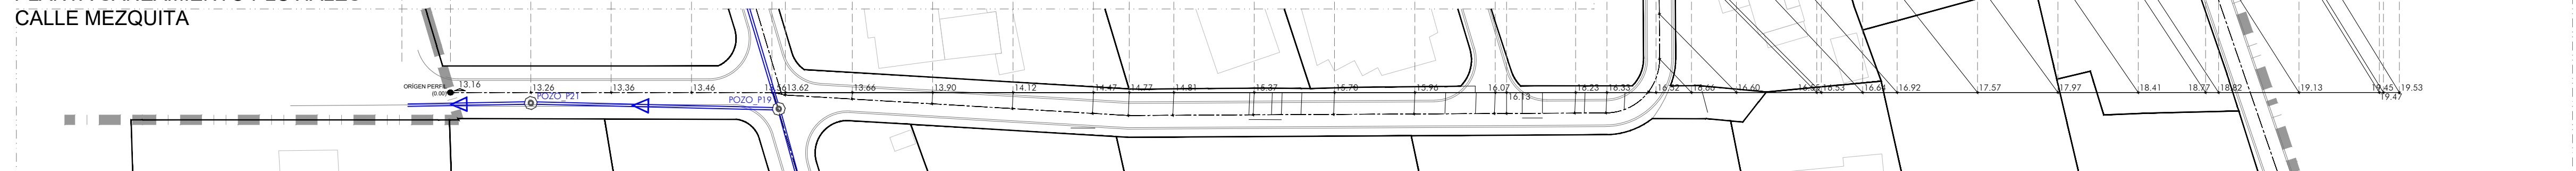

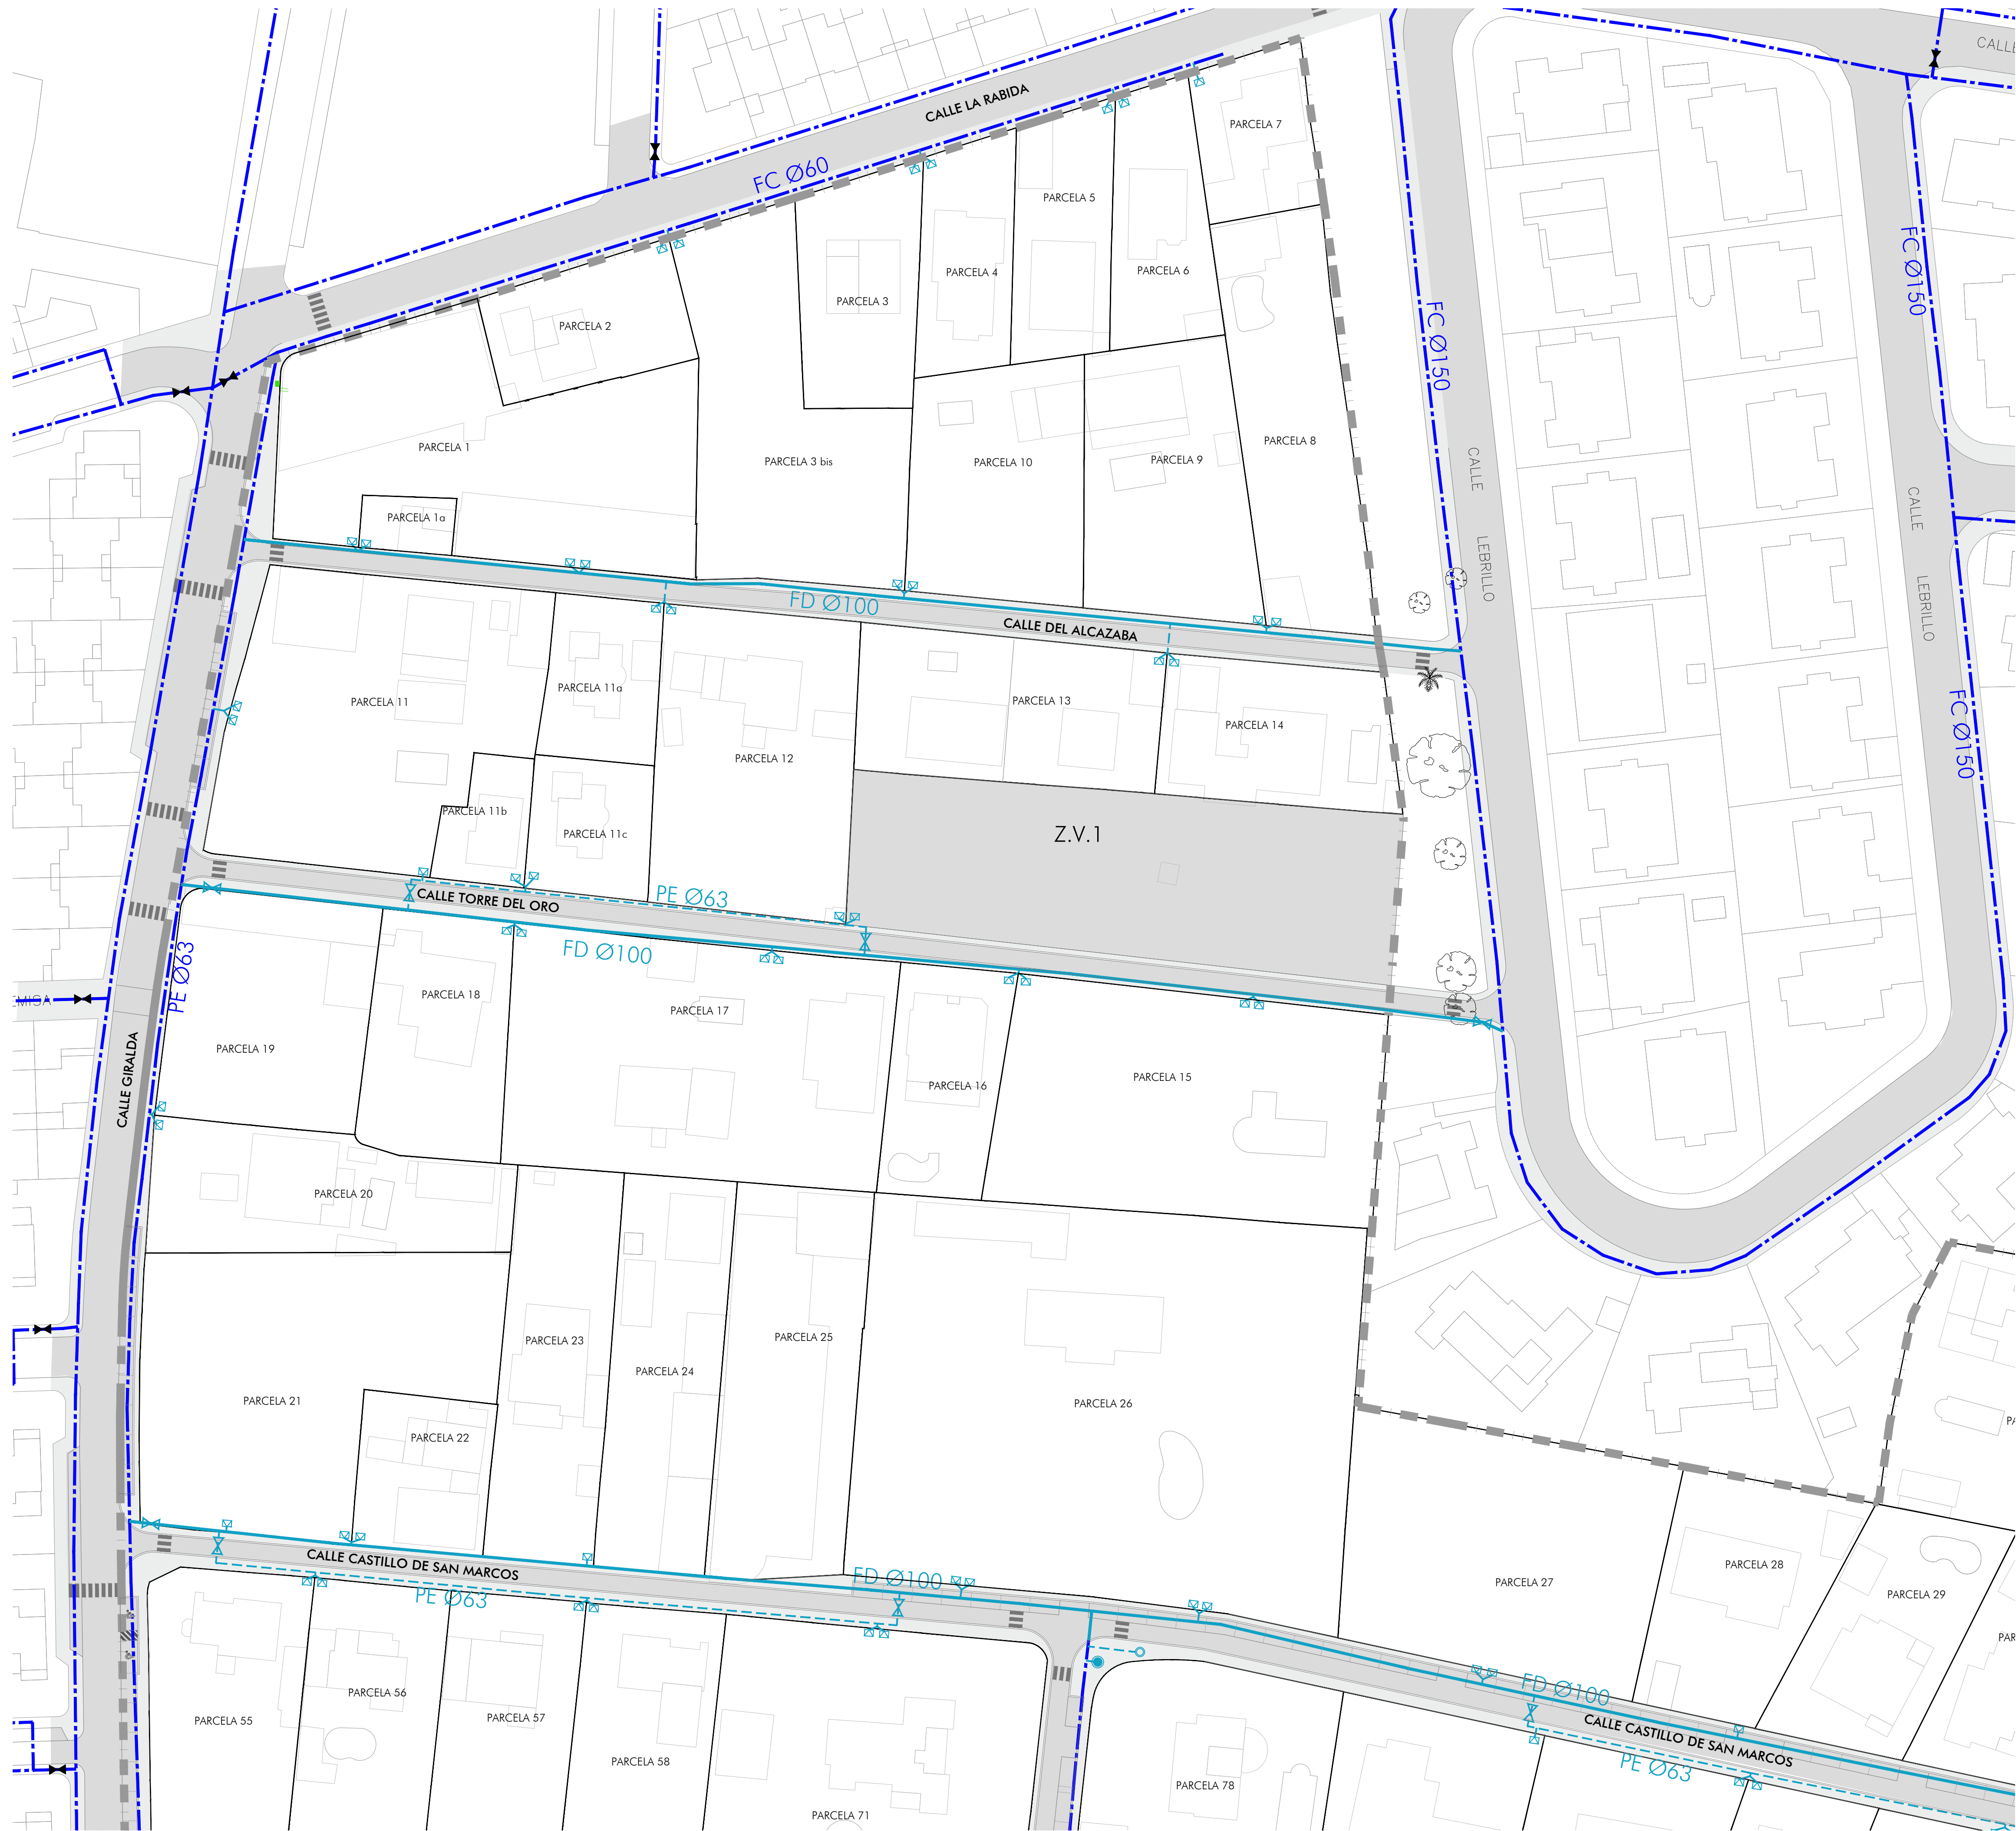

- LEYENDA RED DE ABASTECIMIENTO DE AGUA (PROPUESTO)
- SIMBOLOGÍA
- RED DE ABASTECIMIENTO EXISTENTE
 - RED DE ABASTECIMIENTO INTERIOR NUEVA DE FUNDICION DUCTIL ø 100 ó 63 (FD ø 100 ó PE ø 63)
 - RAMAL DE ACOMETIDA Y RED PARALELA DE POLIETILENO BAJA DENSIDAD PROYECTADO ø63 (PE32 ø 63)
 - VÁLVULA DE COMPUERTA EN ARQUETA EXISTENTE
 - VÁLVULA DE COMPUERTA NUEVA EN ARQUETA
 - ARMARIO ACOMETIDA ABASTECIMIENTO DE AGUA EXISTENTE
 - ARMARIO ACOMETIDA ABASTECIMIENTO DE AGUA NUEVO
 - HIDRANTE ø 100 ENTERRADO
 - BOCA DE RIEGO 40mm
 - DESAGÜE HORIZONTAL A LA RED DE ALCANTARILLADO DE PLUVIALES



Las edificaciones representadas provienen del vuelo municipal y se incluyen a modo orientativo para el planteamiento de infraestructuras. Su inclusión no tiene validez legal alguna.



- SIMBOLOGÍA
- LEYENDA CANALIZACIONES RED ELÉCTRICA (PROPUESTA)
- CENTRO DE TRANSFORMACION EXISTENTE
 - ARQUETA DE REGISTRO TIPO A-2 DE ENDESA, SOBRE BASE DE HORMIGON DE 150 mm DE ESPESOR, PROYECTADA
 - ARQUETA DE REGISTRO TIPO A-1 DE ENDESA, SOBRE BASE DE HORMIGON DE 150 mm DE ESPESOR, PROYECTADA
 - ARQUETA DE REGISTRO TIPO A-1 DE ENDESA, EXISTENTE
 - CAJA DE SECCIONAMIENTO DE 400A PROYECTADA
 - CAJA DE PROTECCIÓN Y MEDIDA EXISTENTE SOBRE LA QUE NO SE PROYECTA ACTUACIÓN CPM-1 D2
 - CAJA DE PROTECCIÓN Y MEDIDA NUEVA CPM-1 D2
 - CONEXIÓN A TIERRA DE LA RED DE BAJA MEDIANTE PICA A TIERRA DE COBRE DE 2 MTS. DE LONGITUD
 - CANALIZACIÓN PROYECTADA TUBO DE PVC DE 160mmØ. BT
 - CANALIZACIÓN EXISTENTE TUBO DE PVC. BT



Las edificaciones representadas provienen del vuelo municipal y se incluyen a modo orientativo para el planteamiento de infraestructuras. Su inclusión no tiene validez legal alguna.



LEYENDA CANALIZACIONES RED ELÉCTRICA (PROPUESTA)	
	CENTRO DE TRANSFORMACION EXISTENTE
	ARQUETA DE REGISTRO TIPO A-2 DE ENDESA, SOBRE BASE DE HORMIGON DE 150 mm DE ESPESOR, PROYECTADA
	ARQUETA DE REGISTRO TIPO A-1 DE ENDESA, SOBRE BASE DE HORMIGON DE 150 mm DE ESPESOR, PROYECTADA
	ARQUETA DE REGISTRO TIPO A-1 DE ENDESA, EXISTENTE
	CAJA DE SECCIONAMIENTO DE 400A PROYECTADA
	CAJA DE PROTECCIÓN Y MEDIDA EXISTENTE SOBRE LA QUE NO SE PROYECTA ACTUACIÓN CPM-1 D2
	CAJA DE PROTECCIÓN Y MEDIDA NUEVA CPM-1 D2
	CONEXIÓN A TIERRA DE LA RED DE BAJA MEDIANTE PICA A TIERRA DE COBRE DE 2 MTS. DE LONGITUD
	CANALIZACIÓN PROYECTADA TUBO DE PVC DE 160mmØ. BT
	CANALIZACIÓN EXISTENTE TUBO DE PVC. BT



Las edificaciones representadas provienen del vuelo municipal y se incluyen a modo orientativo para el planteamiento de infraestructuras. Su inclusión no tiene validez legal alguna.



- SIMBOLOGÍA

CENTRO DE TRANSFORMACION EXISTENTE

ARQUETA DE REGISTRO TIPO A-2 DE ENDESA, SOBRE BASE DE HORMIGON DE 150 mm DE ESPESOR, PROYECTADA

ARQUETA DE REGISTRO TIPO A-1 DE ENDESA, SOBRE BASE DE HORMIGON DE 150 mm DE ESPESOR, PROYECTADA

ARQUETA DE REGISTRO TIPO A-1 DE ENDESA, EXISTENTE

CAJA DE SECCIONAMIENTO DE 400A PROYECTADA

CAJA DE PROTECCIÓN Y MEDIDA EXISTENTE SOBRE LA QUE NO SE PROYECTA ACTUACIÓN CPM-1 D2

CAJA DE PROTECCIÓN Y MEDIDA NUEVA CPM-1 D2

CONEXIÓN A TIERRA DE LA RED DE BAJA MEDIANTE PICA A TIERRA DE COBRE DE 2 MTS. DE LONGITUD

CANALIZACIÓN PROYECTADA TUBO DE PVC DE 160mmØ. BT

CANALIZACIÓN EXISTENTE TUBO DE PVC. BT

Las edificaciones representadas provienen del vuelo municipal y se incluyen a modo orientativo para el planteamiento de infraestructuras. Su inclusión no tiene validez legal alguna.

PLAN DE REFORMA INTERIOR

E 1/500

PRI

Abri 2024

EXP: 454 - 2015

Canada del Verdugo

El Puerto de Santa Maria

S-CN: 3 La Valenciana

RED ELECTRICA DE BT. CANALIZACIONES 3/4

Promotor:

BRB ARQUITECTURA

Arquitectos:

Isabel Ruiz-Vázquez

(488 COA Códiz)

20.3

PLANO

JUNTAS DE COMPENSACIÓN S CN 3 LA VALENCIANA (UE1 Y UE2)