

Ministerio de Obras Públicas, Transporte  
y Medio Ambiente  
Dirección General de Costas

DEMARCACIÓN DE COSTAS EN ANDALUCÍA-ATLÁNTICO  
DESLINDE DEL DOMINIO PÚBLICO MARÍTIMO-TERRESTRE

TRAMO  
MARISMAS ENTRE LOS RIOS  
SAN PEDRO Y GUADALETE

TERMINO MUNICIPAL  
EL PUERTO DE SANTA MARÍA  
APROBADO OM 03-02-1998  
EXAMINADO Y CONFORME  
CADIZ 3 DE FEBRERO DE 1997

EL JEFE DE LA DEMARCACIÓN EL JEFE DE SECCION  
EN FUNCIONES


PLANOS N.º	HOJA N.º	REFERENCIA	ESCALA	N.º EXPEDIENTE
1	1	DL-90	1 / 1.000	
		ESCALA GRAFICA	0 10 20 30 40 50 60 70 80 90 100m	

INFORMACIÓN CARTOGRAFICA		GRAFICO DE DISTRIBUCION DE HOJAS	
PROTECCION Y COORDENADAS U.T.M. - WGS 84 ALTURAS REFERIDAS AL NIVEL MEDIO DEL MAR EN ALICANTE VALOR PROYECTADO INCLUIDO EN 1994 POR D.L. DE R. V. C. VALOR DE CAMPO REALIZADO EN 1997/94 POR T.E.S.L. S. RESTRICCIÓN Y DIBUJO REALIZADO EN 1994 POR T.E.S.L. S.		5	6
		3	4
		1	2

LINEA DE AGUA	LINEA DE LA ZMT	HITOS DEL DESLINDE
LINEA INT. RESERVA DEL MAR	LINEA PARALELA CONFINANTES	VERTICES RED. GEODESICA
LINEA DEL. DISTANCIA DEL DPMPT	LINEA RESERVA CONFINANTES	BASES TOPOGRAFICAS
LINEA INT. SERVIDUMBRE TERRESTRE	LINEA CLASIFICACION URB. SUELO SU/S/NUU	SUELO URBANO / NO URBANO
LINEA INT. SERVIDUMBRE PROTECCION		

VERTICES DE LA POLIGONAL DEL DESLINDE

VERTICE	X	Y	PARCEL. ANEXO
M-0	748698.553	4051691.841	
M-1	748666.618	4051718.647	
M-2	748678.731	4051738.467	
M-3	748687.522	4051740.302	
M-4	748623.298	4051800.831	
M-5	748553.148	4051874.276	
M-6	748544.451	4051923.840	
M-7	748552.210	4051978.688	
M-8	748468.631	405224.848	
M-9	748426.786	405270.290	

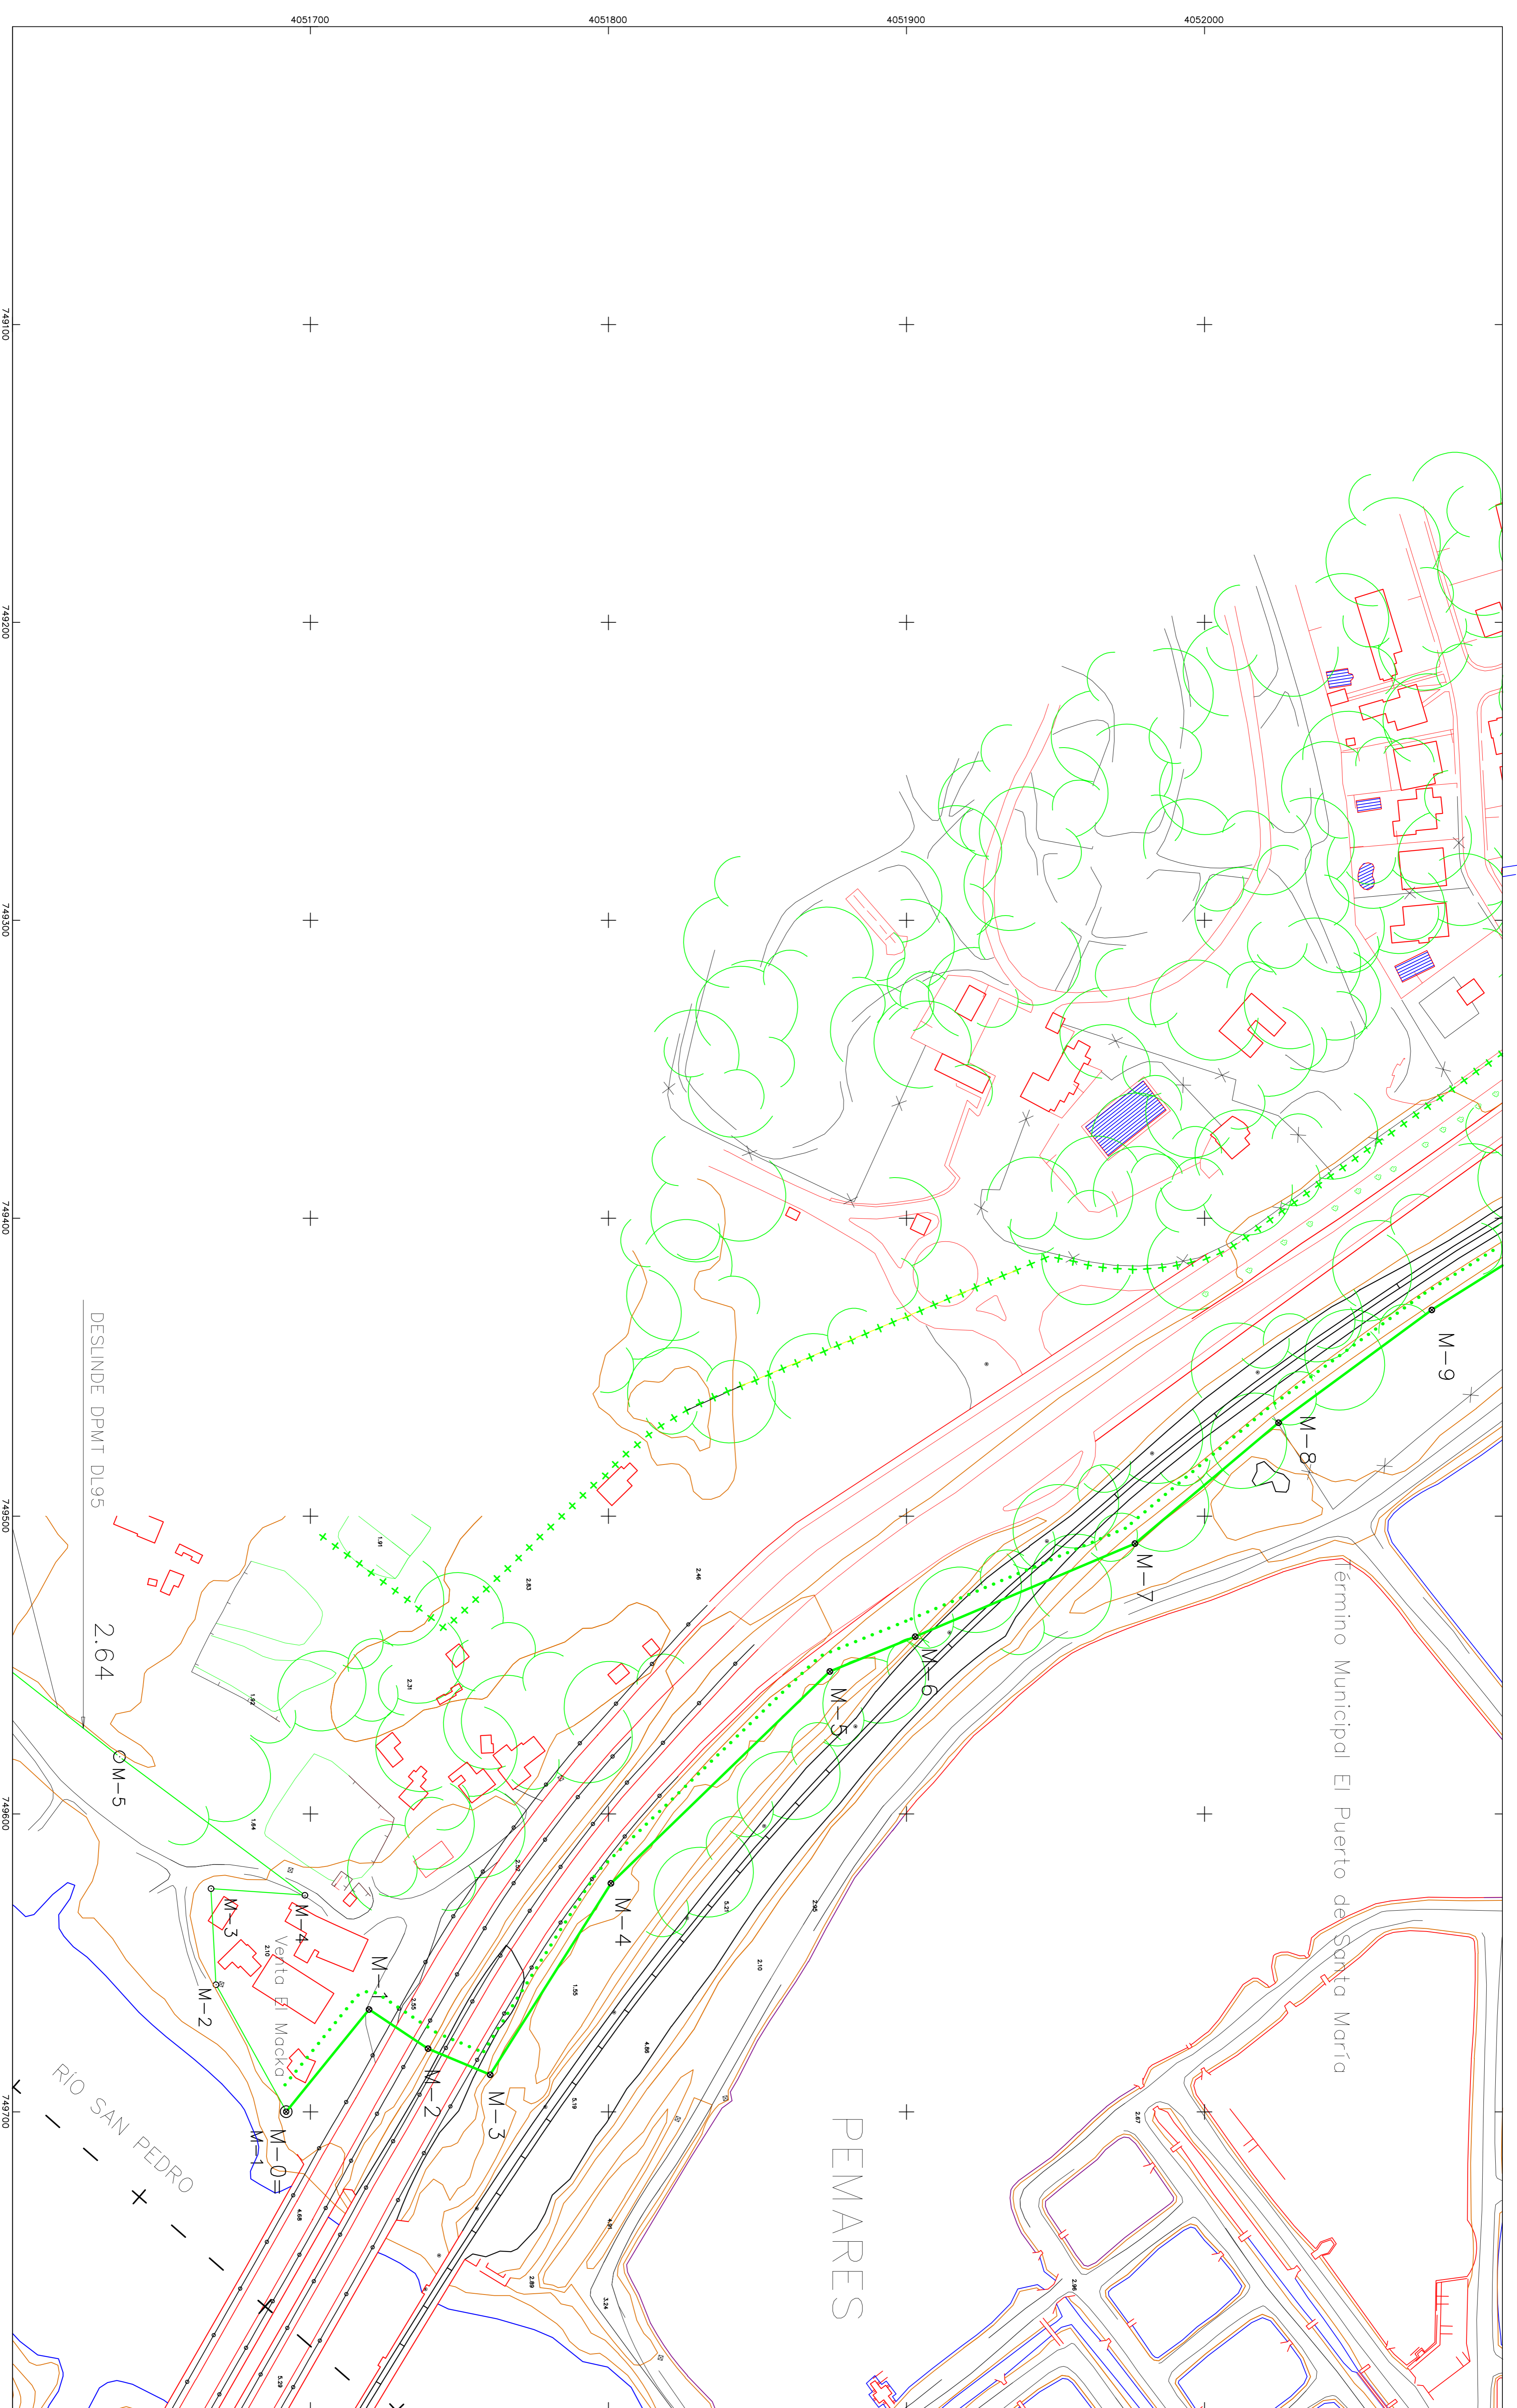

4051700 4051800 4051900 4052000

7481700 7482700 7483700 7484700 7485700 7486700