

Ministerio de Obras Públicas, Transporte
y Medio Ambiente
Dirección General de Costas

DEMARCAÇÃO DE COSTAS EN ANDALUÇIA-ATLANTICO
DESLINDE DEL DOMINIO PÚBLICO MARITIMO-TERRESTRE

TRAMO
MARISMAS ENTRE LOS RIOS
SAN PEDRO Y GUADALETE

TERMINO MUNICIPAL
EL PUERTO DE SANTA MARIA
APROBADO OM 03-02-1998
EXAMINADO Y CONFORME
CADIZ 3 DE FEBRERO DE 1997

EL JEFE DE LA DEMARCAÇÃO EL JEFE DE SECCION
EN FUNCIONES


PLANO N.º	HOJA N.º	REFERENCIA	ESCALA	PROYECTANTE
2	3	DL-90	1 / 1.000	NEXPELENTE
		ESCALA GRAFICA	0 10 20 30 40 50 60 70 80 90 100m	

INFORMACION CARTOGRAFICA		GRAFICO DE DISTRIBUCION DE HOJAS	
PROTECCION Y COORDENAS U.T.M. - WGS 84 ALTURAS REFERIDAS AL VADO MEDIO DEL MAR EN ALICANTE VADO FOTODUPLICADO REALIZADO EN 1974 POR D.C. DE R. V.C. MORTO DE CAMPO REALIZADO EN 1974 POR D.C. DE R. V.C. REVISION Y DIBUJO REALIZADO EN 1994 POR TELLEZ.		5	6
		3	4
		1	2

LINEA DE AGUA		SIGNOS CONVENCIONALES	
---	LIMITE NTI MUESTRA DEL MAR	○	HITO DEL RESERVA
---	LIMITE DEL DESLINDE DEL DAPIT	△	VERTICES RED GEOGRAFICA
---	LIMITE NTI SERVIDUMBRE TRANSITO	▲	BASES TOPOGRAFICAS
---	LIMITE DE CLASIFICACION URB. SUELO SU/S/M/U	▲	SUELO URBANO / NO URBANO
---	LIMITE NTI SERVIDUMBRE PROTECCION	+	

VERTICES DE LA POLIGONAL DEL DESLINDE

VERTICE	X	Y	PROYECTANTE
M-10	748389,200	4025142,800	ANGULO
M-11	748348,200	4025202,800	ANGULO
M-12	748315,500	4025304,400	ANGULO
M-13	748283,000	4025397,700	ANGULO
M-14	748251,700	4025479,100	ANGULO
M-15	748248,800	4025513,400	ANGULO
M-24	748530,300	4025202,700	ANGULO
M-25	748590,150	4025189,800	ANGULO
M-26	748624,100	4025183,870	ANGULO
M-27	748713,840	4025173,300	ANGULO
M-28	748734,440	4025164,300	ANGULO
M-29	748734,300	4025202,200	ANGULO
M-30	748728,530	4025282,200	ANGULO

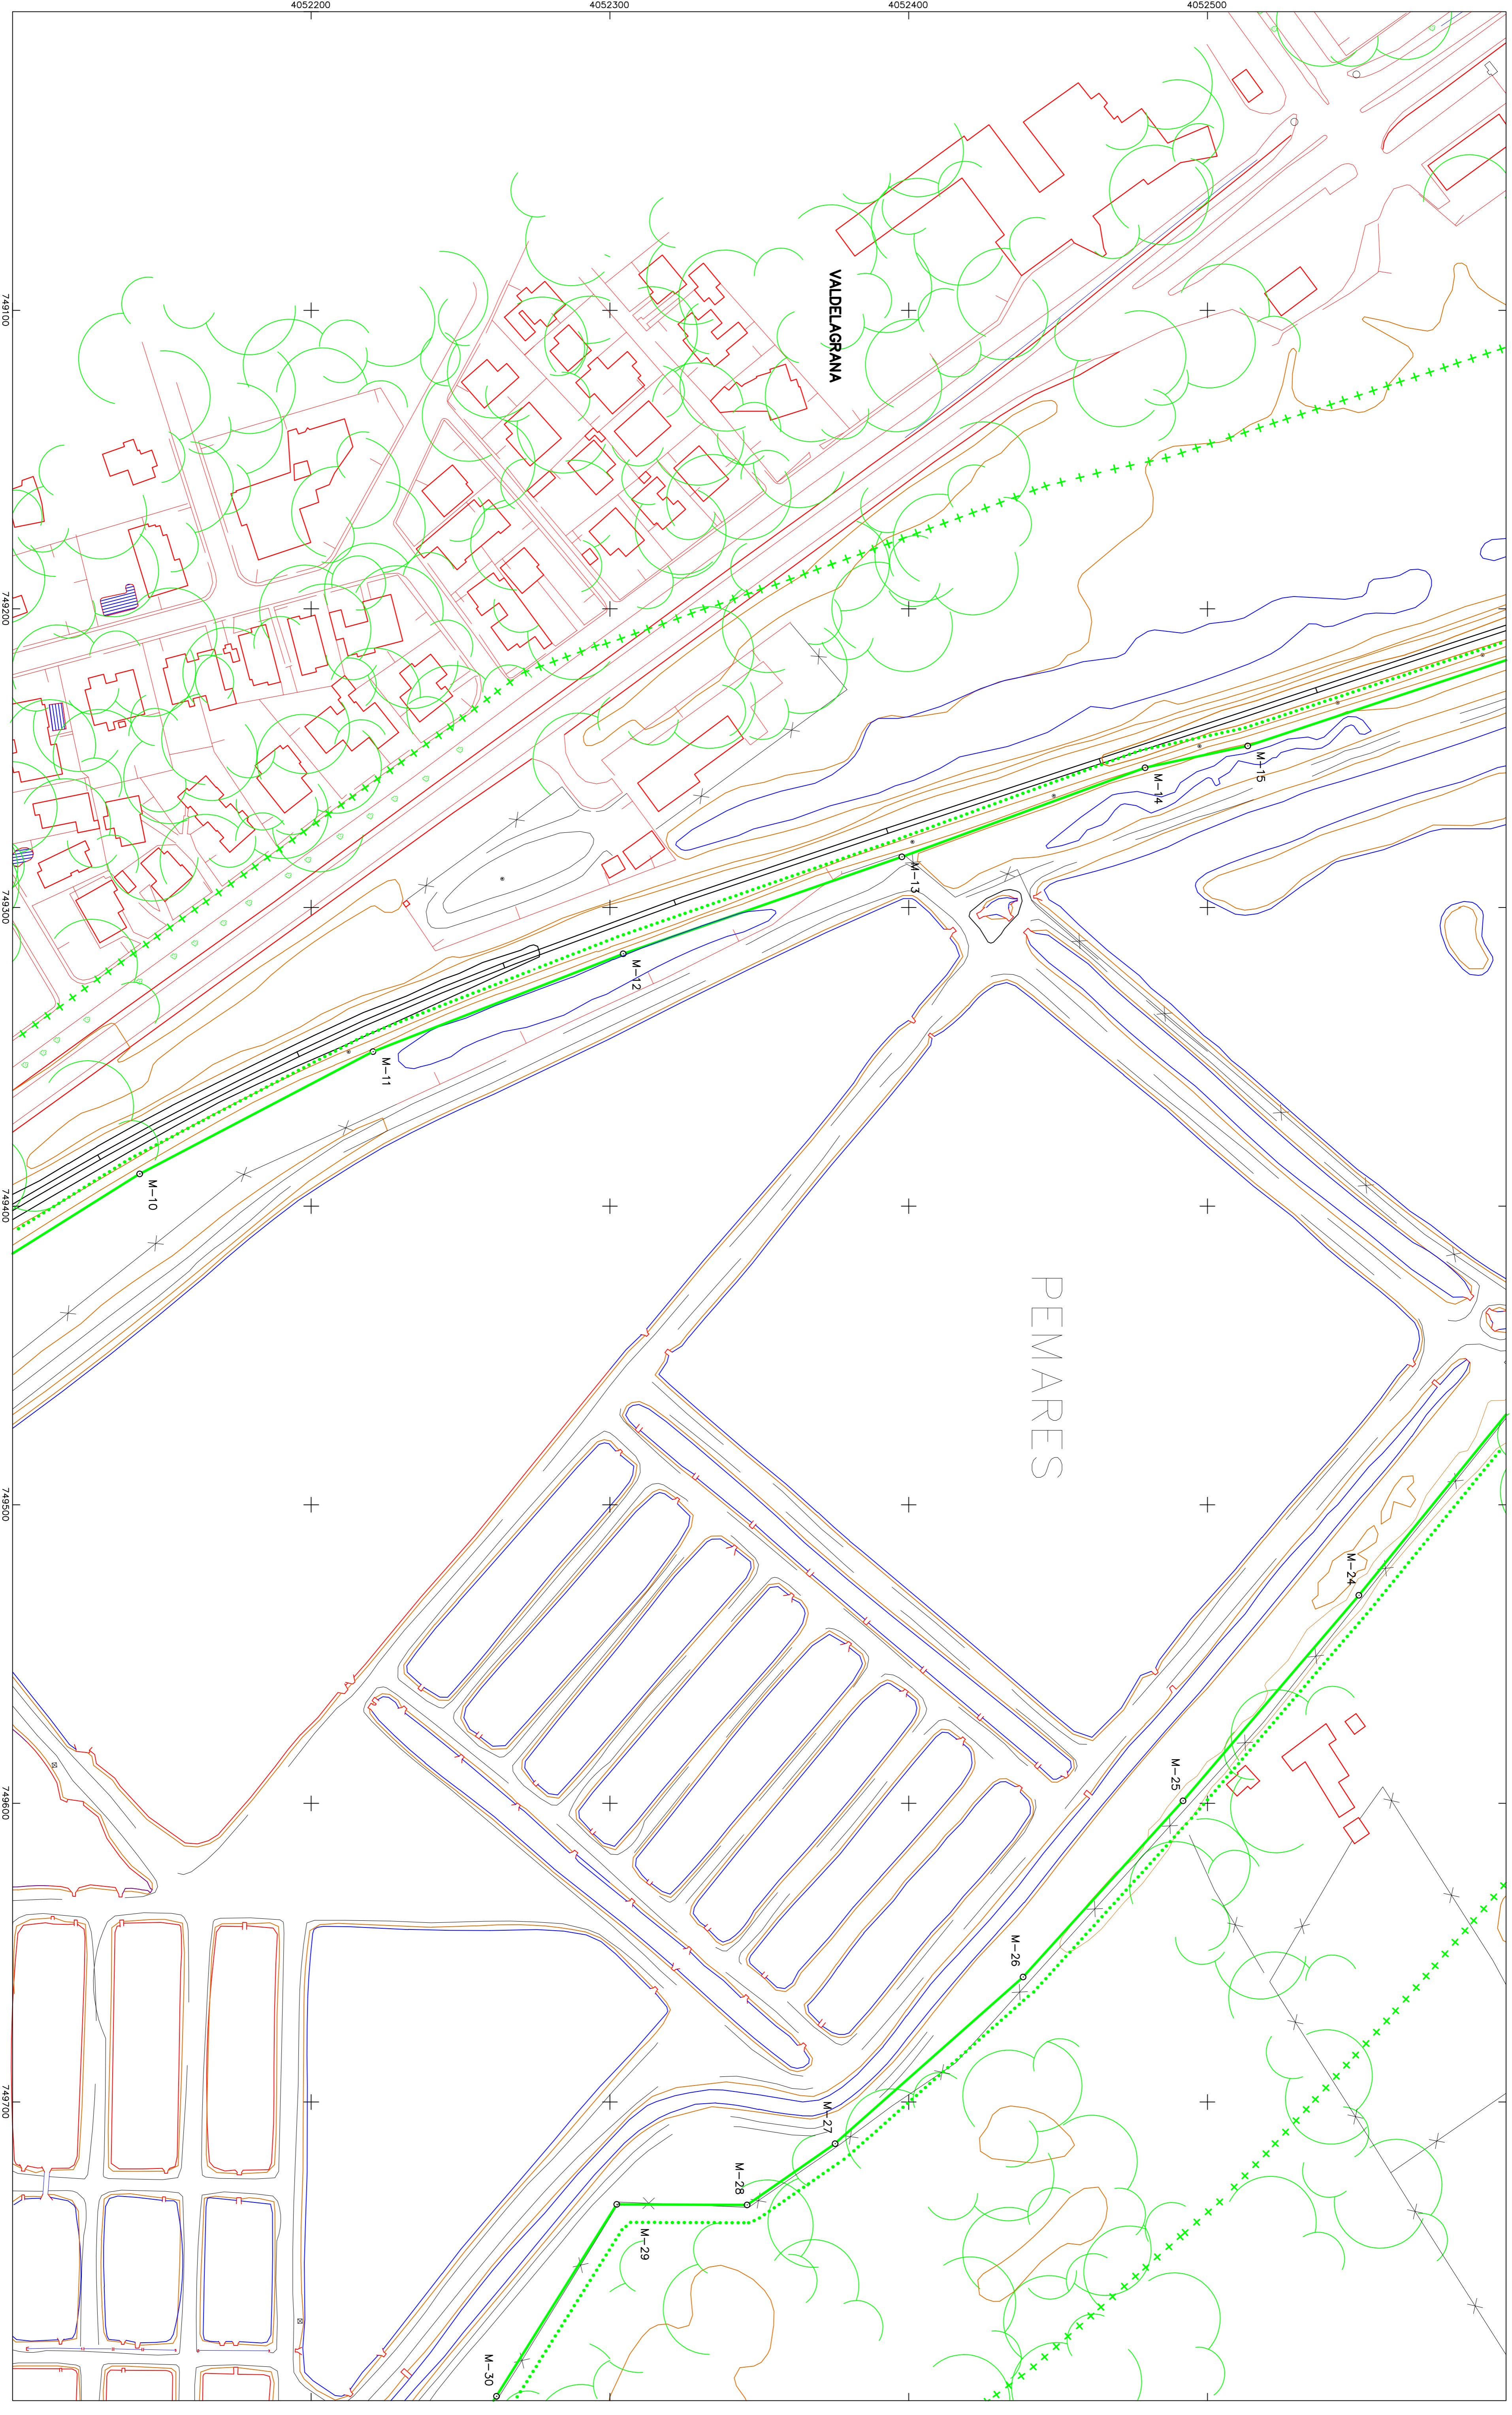

VALDEAGRANA

PEMARES