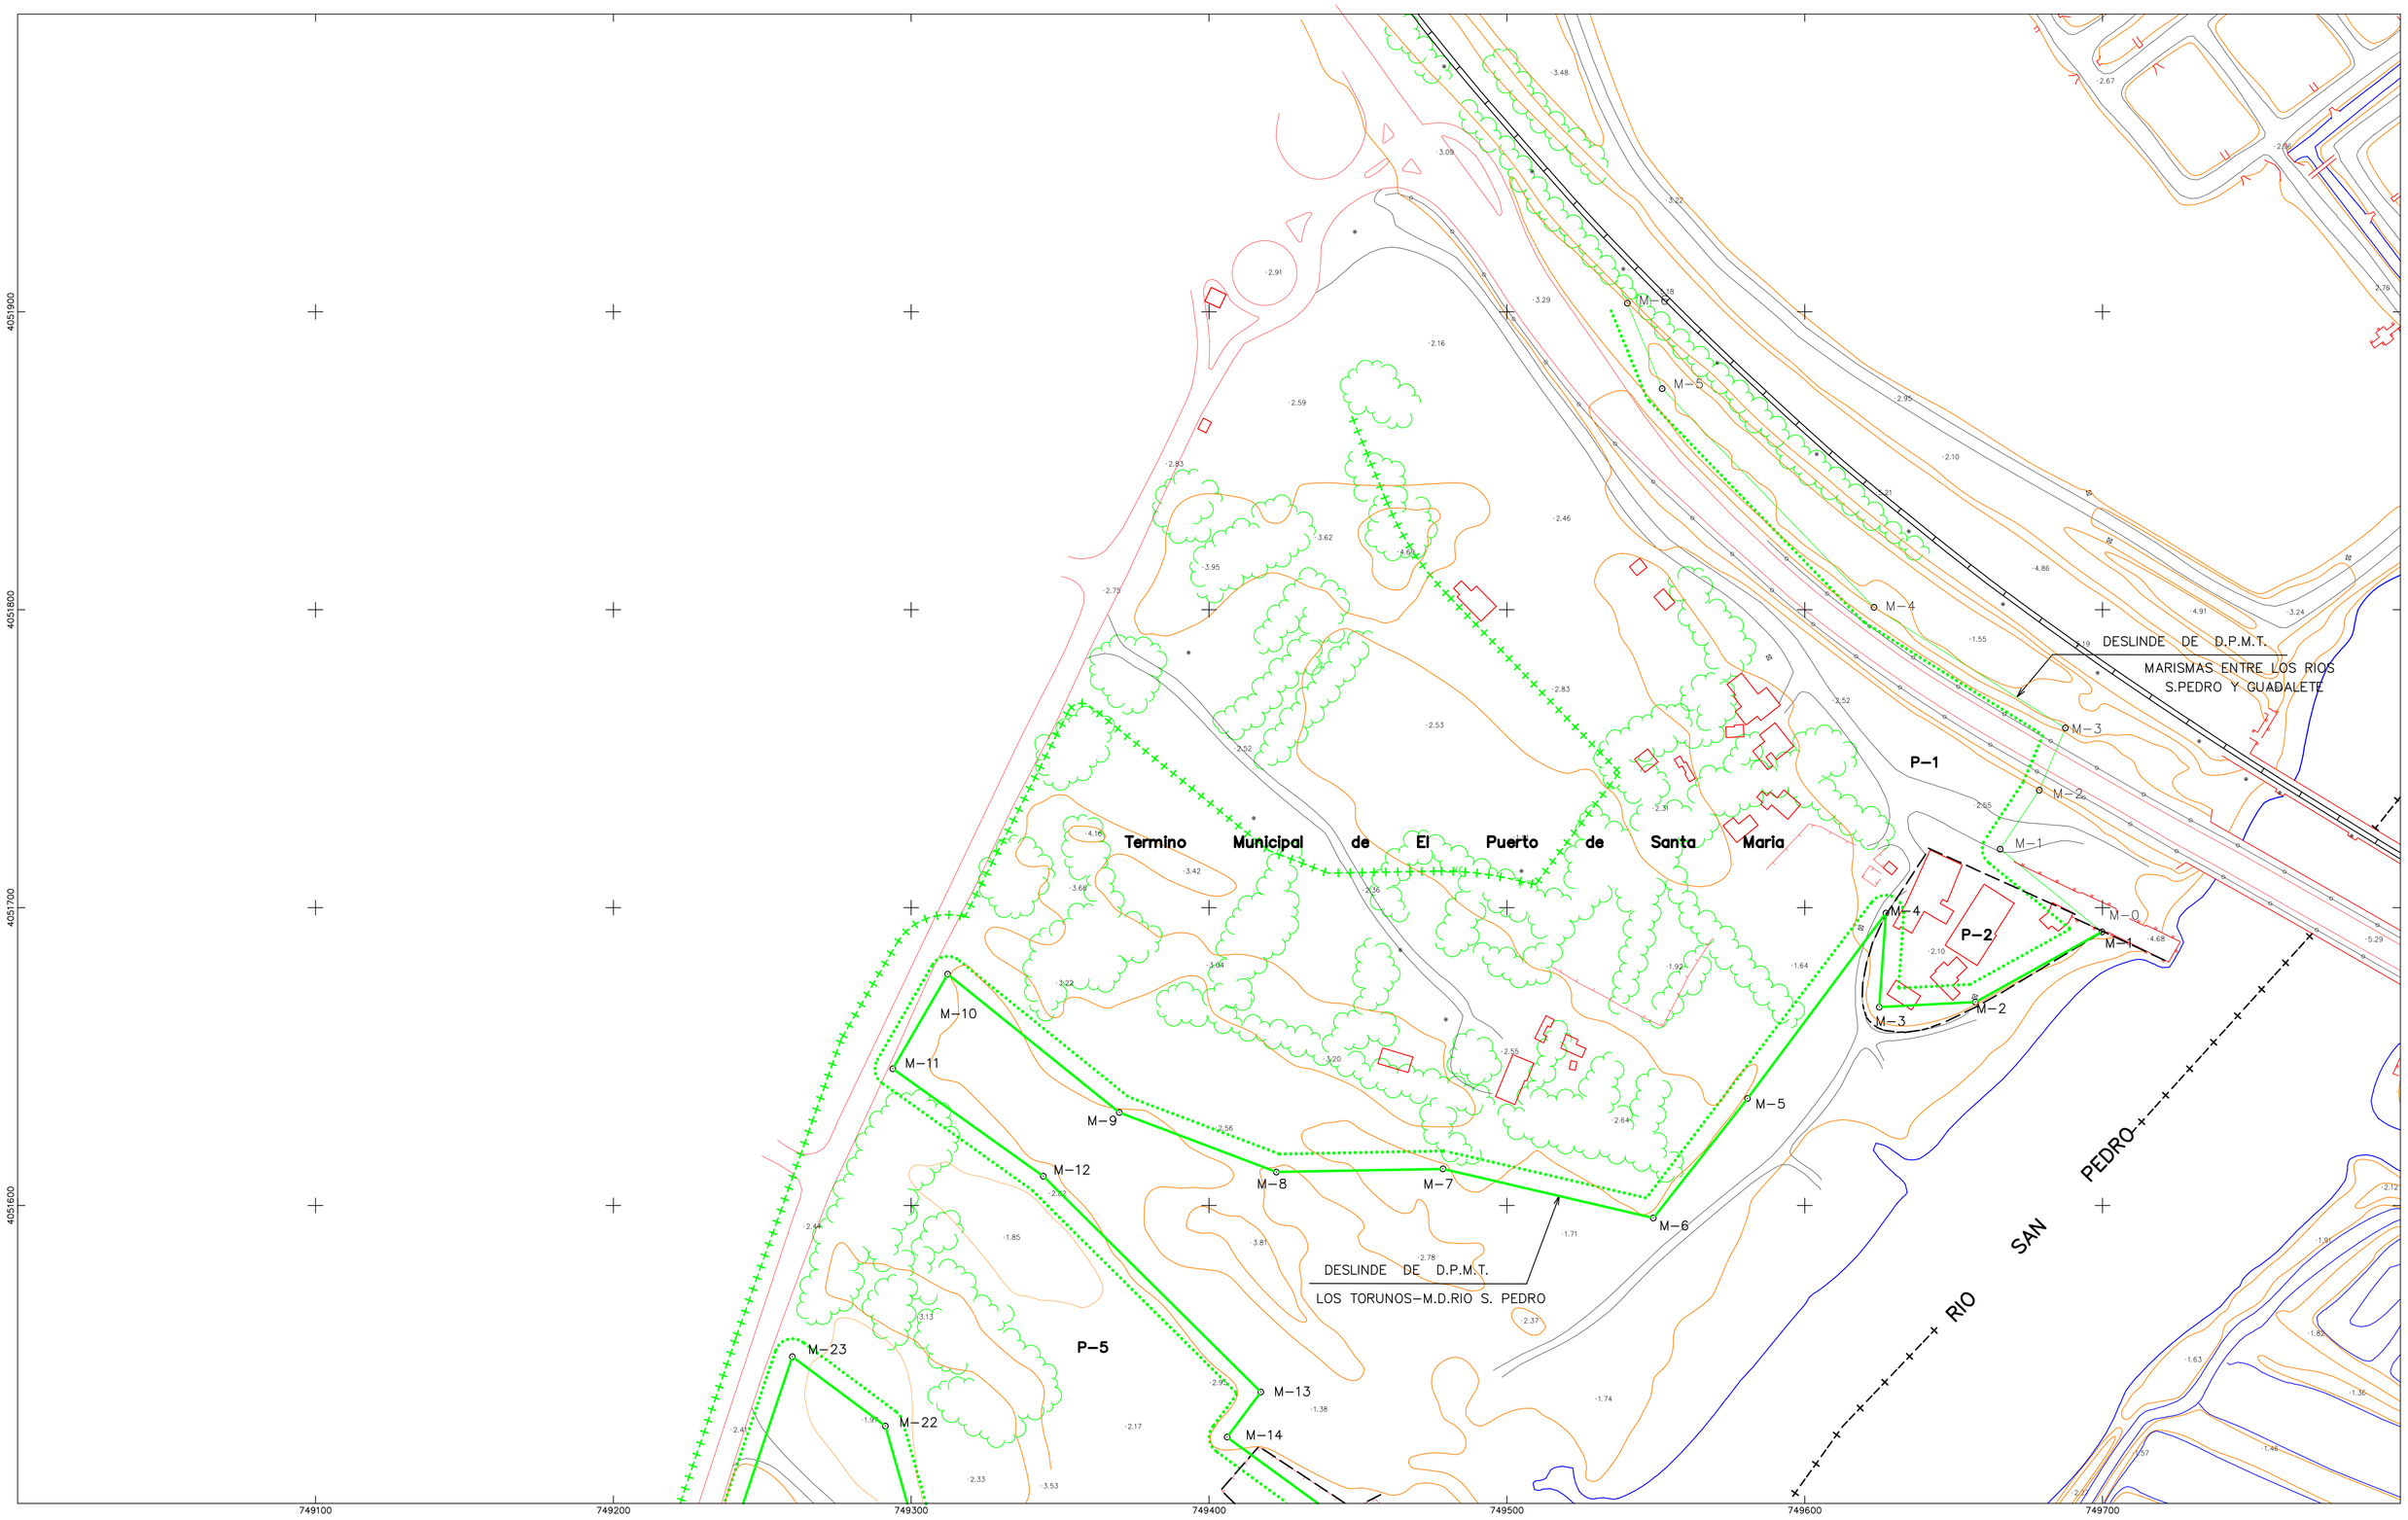

Ministerio de Obras Pública, Transportes y Medio Ambiente
Dirección General de Costas

DEMARCACION DE COSTAS EN ANDALUCIA-ATLANTICO (CADIZ)

DESLINDE DEL DOMINIO PUBLICO MARITIMO-TERRESTRE

TRAMO

LOS TORUÑOS-M.D. RÍO SAN PEDRO

(Carretera Nacional IV)

APROBADO POR O.M. 13-02-98

TERMINO MUNICIPAL

EL PUERTO DE SANTA MARÍA

PLANO Nº	HOJA Nº	REFERENCIA	ESCALA	ESCALA GRAFICA
2	1	C-DL-95-CA	1 / 1.000	0 10 20 30 40 50m

PLANO: ACTUALIZACION CARTOGRAFICA

Vº Bº	EXAMINADO Y CONFORME	
EL JEFE DE LA DEMARCACIÓN EN FUNCIONES	EL JEFE DEL SERVICIO	EL JEFE DE SECCIÓN
Fdo.: JUAN DURO SILONIZ	Fdo.: SANTIAGO MONTENEGRO CRIADO	Fdo.: Juan Manuel Abarca Molina

CÁDIZ 18 DE DICIEMBRE DE 1996

INFORMACION CARTOGRAFICA

PROYECCION Y COORDENADAS U.T.M. - HUSO 29
ALTITUDES REFERIDAS AL NIVEL MEDIO DEL MAR EN ALICANTE
VUELO FOTOGRAMETRICO REALIZADO EN 1991
APOYO DE CAMPO REALIZADO EN 1993/1994
RESTITUCION Y DIBUJO REALIZADO EN 1994

GRAFICO DE DISTRIBUCION DE HOJAS

1	
2	
4	3

SIGNOS CONVENCIONALES

- LINEA DE AGUA
- LIMITE INT. RIBERA DEL MAR
- LINEA DEL DESLINDE DEL DPMT
- LIMITE INT. SERVIDUMBRE TRANSITO
- LIMITE INT. SERVIDUMBRE PROTECCION
- LIMITE DE LA ZMT
- LIMITE PARCELAS COLINDANTES
- LINEA PERIMETRO CONCESIONES
- LIMITE CLASIFICACION URB. SUELO
- HITOS DEL DESLINDE
- VERTICES RED GEODESICA
- BASES TOPOGRAFICAS
- S.U./S.N.U. SUELO URBANO / NO URBANO

VERTICES DE LA POLIGONAL DEL DESLINDE

VERTICE	X	Y	DIST. PARCIAL	ANGULO
M-1	749699.76	4051691.85		
			48.54	
M-2	749657.30	4051668.32		171.1286
			32.30	
M-3	749625.04	4051666.62		92.1977
			31.60	
M-4	749627.26	4051698.14		363.6279
			77.63	
M-5	749580.81	4051635.94		198.3546
			51.63	
M-6	749478.54	4051612.30		127.8800
			72.56	
M-7	749478.54	4051612.30		215.7857
			55.91	
M-8	749422.64	4051611.25		175.7755
			56.41	
M-9	749369.88	4051631.22		179.8460
			74.00	
M-10	749312.28	4051677.66		309.7060
			36.72	
M-11	749293.83	4051645.91		294.0090
			62.12	
M-12	749344.39	4051609.81		189.7327
			102.84	
M-13	749417.40	4051537.39		108.8646
			18.91	
M-14	749406.08	4051522.25		300.7419
			72.97	
M-22	749291.33	4051525.97		241.5031
			38.13	
M-23	749260.12	4051549.24		320.1346
			148.16	