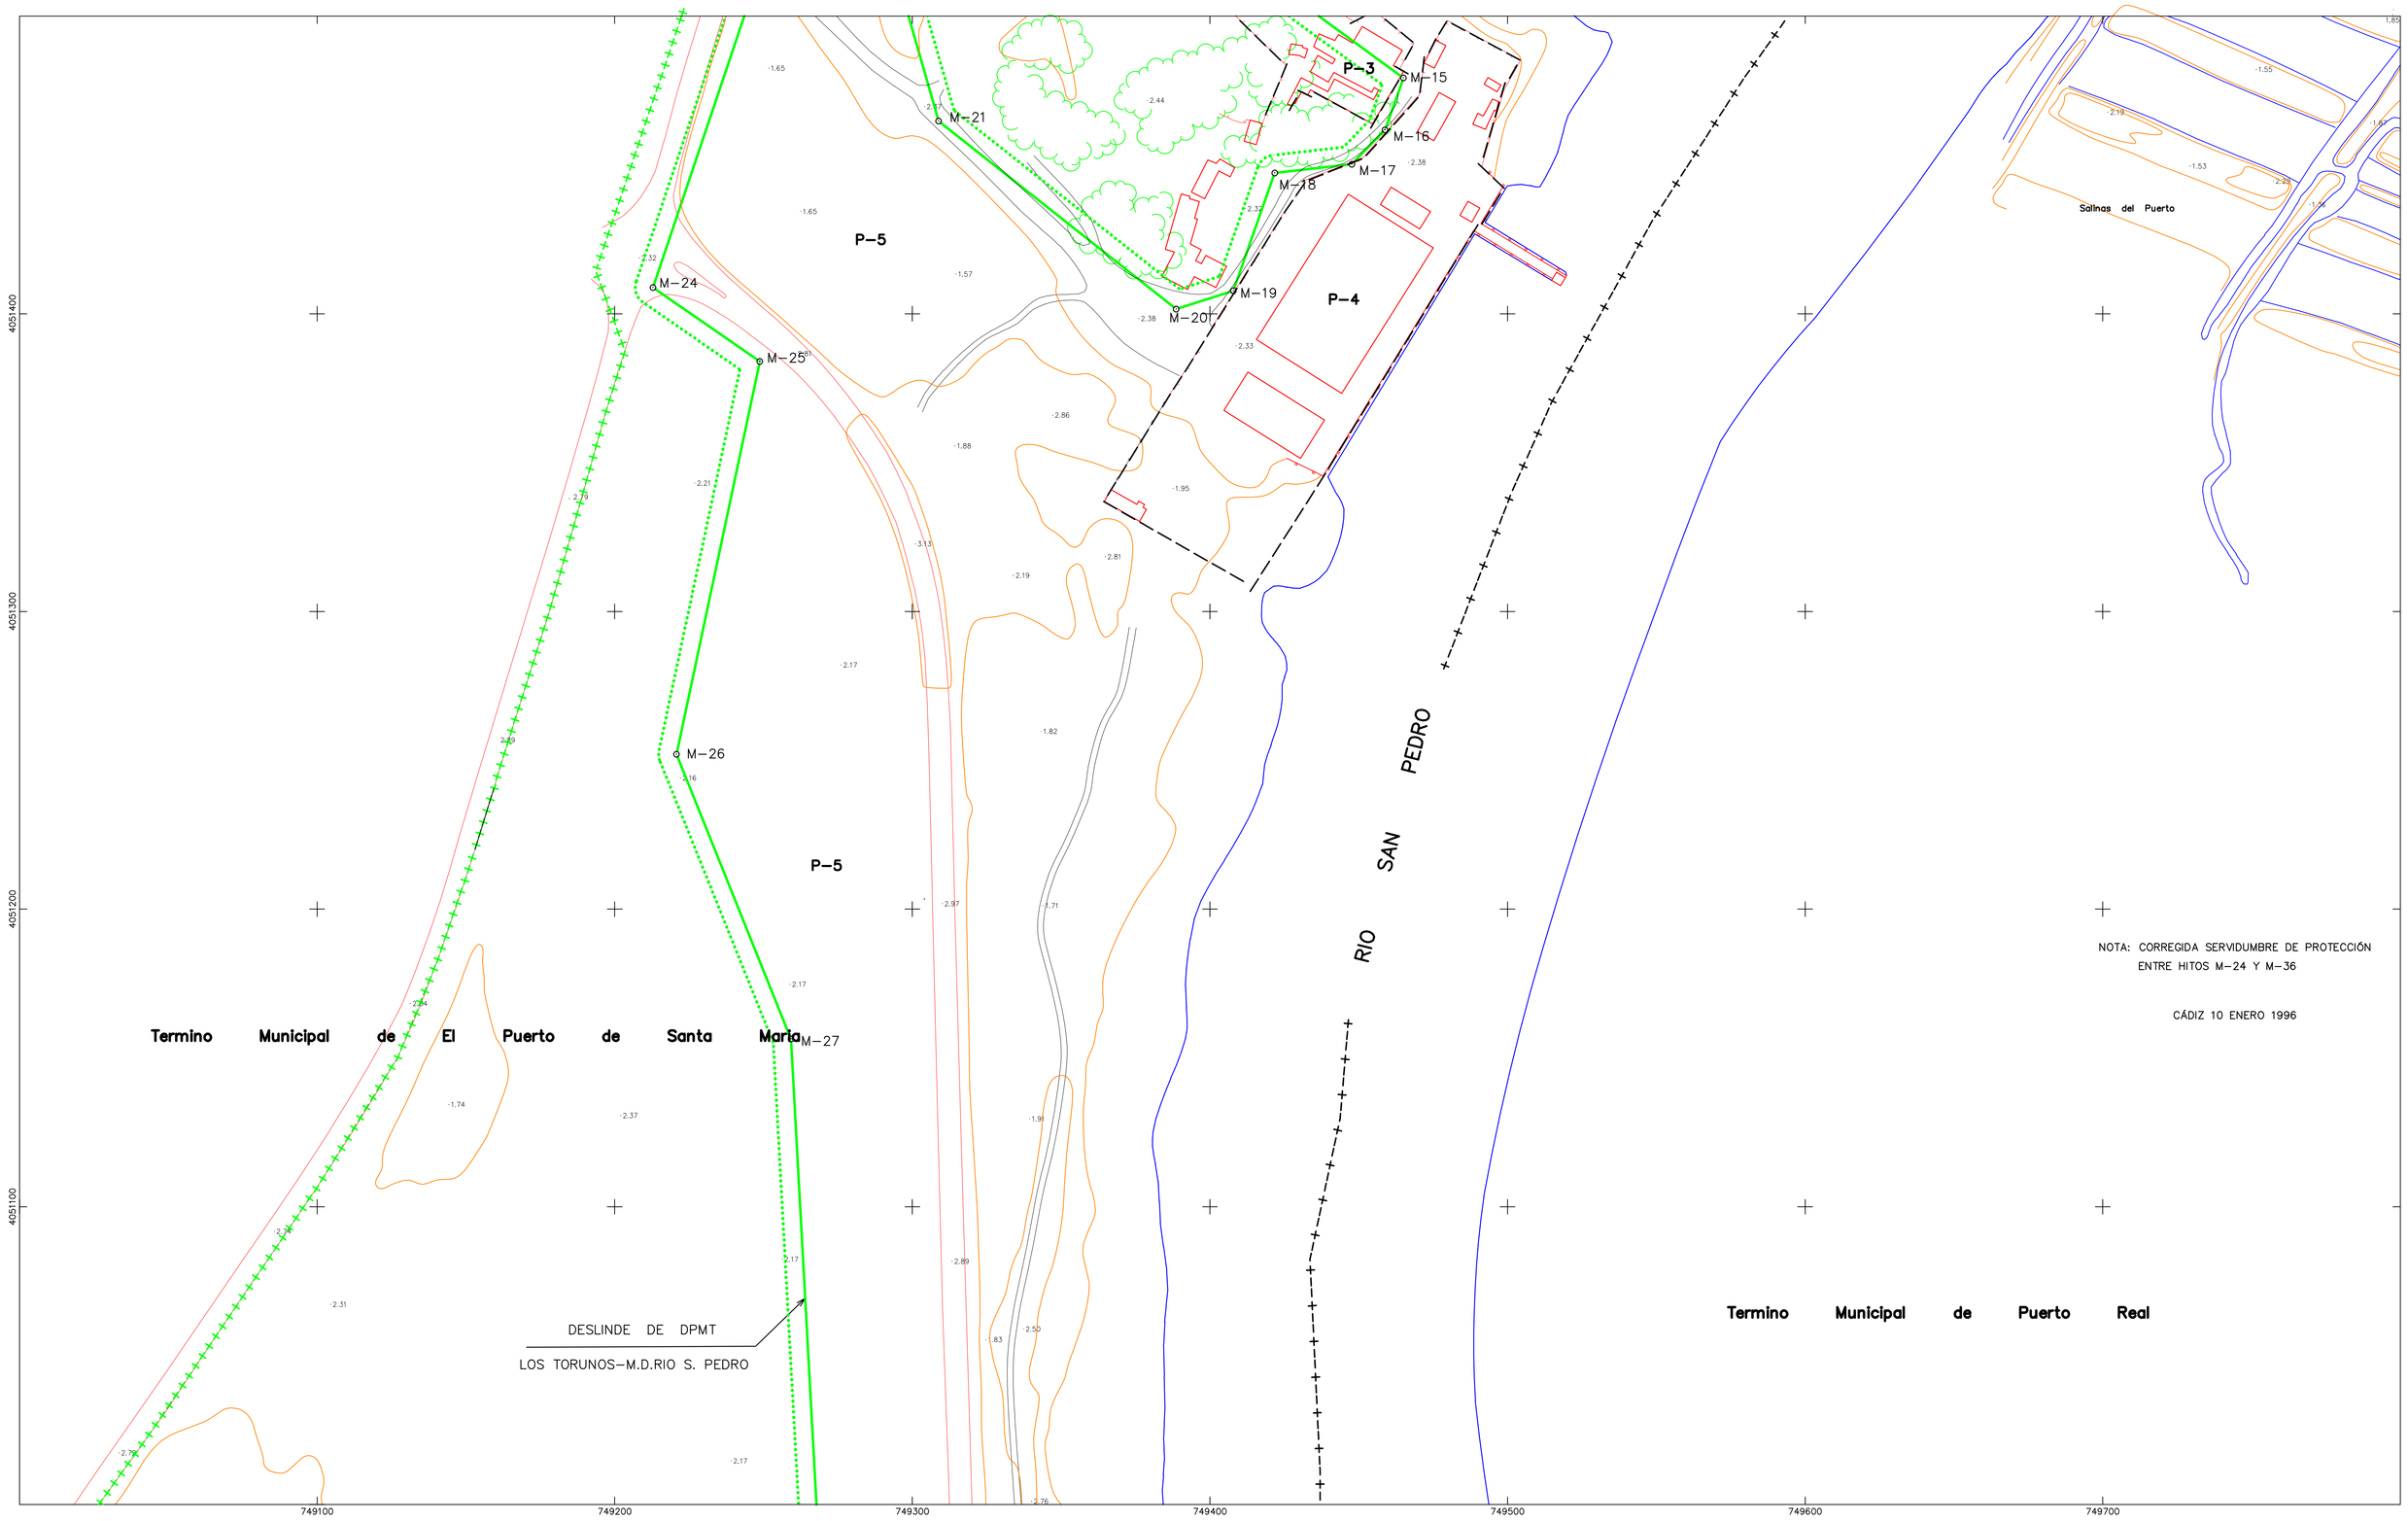


NOTA: CORREGIDA SERVIDUMBRE DE PROTECCIÓN ENTRE HITOS M-24 Y M-36

CÁDIZ 10 ENERO 1996

Ministerio de Obras Pública, Transportes y Medio Ambiente
Dirección General de Costas

# DEMARCACION DE COSTAS EN ANDALUCIA-ATLANTICO (CADIZ)

## DESLINDE DEL DOMINIO PUBLICO MARITIMO-TERRESTRE

TRAMO

LOS TORUÑOS-M.D. RÍO SAN PEDRO

(Carretera Nacional IV)

APROBADO POR O.M. 13-02-98

TERMINO MUNICIPAL

EL PUERTO DE SANTA MARÍA

| PLANO Nº | HOJA Nº | REFERENCIA | ESCALA | ESCALA GRAFICA |
|---|---|---|---|---|
| 2 | 2 | C-DL-95-CA | 1 / 1.000 | 0 10 20 30 40 50m |
| | | PLANO | ACTUALIZACION CARTOGRAFICA | |

Vº Bº
EL JEFE DE LA DEMARCACIÓN EN FUNCIONES

Fdo.: JUAN DURO SILONIZ

EXAMINADO Y CONFORME
EL JEFE DEL SERVICIO

Fdo.: SANTIAGO MONTENEGRO CRIADO

EL JEFE DE SECCIÓN

Fdo.: Juan Manuel Abarca Molina

CÁDIZ 18 DE DICIEMBRE DE 1996

INFORMACION CARTOGRAFICA

PROYECCION Y COORDENADAS U.T.M. - HUSO 29
ALTITUDES REFERIDAS AL NIVEL MEDIO DEL MAR EN ALICANTE
VUELO FOTOGRAMETRICO REALIZADO EN 1991
APOYO DE CAMPO REALIZADO EN 1993/1994
RESTITUCION Y DIBUJO REALIZADO EN 1994

GRAFICO DE DISTRIBUCION DE HOJAS

| | | |
|---|---|---|
| | 1 | |
| | 2 | |
| 4 | 3 | |

SIGNOS CONVENCIONALES

- LINEA DE AGUA
- LIMITE INT. RIBERA DEL MAR
- LINEA DEL DESLINDE DEL DPMT
- LIMITE INT. SERVIDUMBRE TRANSITO
- LIMITE INT. SERVIDUMBRE PROTECCION
- LIMITE DE LA ZMT
- LIMITE PARCELAS COLINDANTES
- LINEA PERIMETRO CONCESIONES
- LIMITE CLASIFICACION URB. SUELO
- HITOS DEL DESLINDE
- VERTICES RED GEODESICA
- BASES TOPOGRAFICAS
- S.U./S.N.U. SUELO URBANO / NO URBANO

VERTICES DE LA POLIGONAL DEL DESLINDE

| VERTICE | X | Y | DIST. PARCIAL | ANGULO |
|---|---|---|---|---|
| | | | 72.97 | |
| M-15 | 749465.03 | 4051479.23 | | 118.3751 |
| | | | 18.51 | |
| M-16 | 749458.82 | 4051461.79 | | 172.8556 |
| | | | 16.06 | |
| M-17 | 749447.67 | 4051450.24 | | 156.0811 |
| | | | 26.07 | |
| M-18 | 749421.76 | 4051447.31 | | 271.2990 |
| | | | 41.93 | |
| M-19 | 749407.85 | 4051407.75 | | 141.3030 |
| | | | 20.16 | |
| M-20 | 749388.66 | 4051401.59 | | 137.6143 |
| | | | 101.81 | |
| M-21 | 749308.81 | 4051464.75 | | 160.3117 |
| | | | 63.67 | |
| | | | 148.13 | |
| M-24 | 749312.90 | 4051408.84 | | 187.4034 |
| | | | 80.40 | |
| M-25 | 749172.78 | 4051339.16 | | 265.3020 |
| | | | 99.45 | |
| M-26 | 749220.76 | 4051252.05 | | 192.2878 |
| | | | 103.11 | |
| M-27 | 749259.22 | 4051156.38 | | 179.1468 |
| | | | 189.56 | |