


PLANO N.º	HOJA N.º	REFERENCIA	ESCALA
2	2	C-DL-39/7-CA	1 / 1.000
		ESCALA GRAFICA	
		0 10 20 30 40 50m	

EXAMINADO Y CONFORME
EL JEFE DE LA DEMARCACIÓN

INFORMACION CARTOGRAFICA	GRAFICO DE DISTRIBUCION DE HOJAS
PROYECCION Y COORDENADAS U.T.M. - H300 30 ALTURAS REDUNDAS AL METRO UNO DEL MAR EN ALICANTE VECTIL CONTEMPORANEO ESTABLEDO EN 1990 APOYO DE CAMPO REALIZADO EN 1993 RESTRICCION Y DIBUJO REALIZADO EN 1993	

Fdo.: EUGENIO RUBIO ARANDA
FECHA: MAYO DE 1993

LINEA DE AGUA	SIGNOS CONVENCIONALES	MITOS DEL DESLINDE
LINEA INT. BRERA DEL MAR	LINEA INT. PARQUELES CONDOMINIOS	VERTICES INT. GEOMETRICA
LINEA DEL DESLINDE DEL D.M.P.T.	LINEA FRENTERA CONCEPCIONES	BASES TOPOGRAFICAS
LINEA INT. SERVIDUMBRE TRANSITO	LINEA CLASIFICACION URB. SUELO SU/S/MUL	SUELO URBANO / NO URBANO
LINEA INT. SERVIDUMBRE PROTECCION		

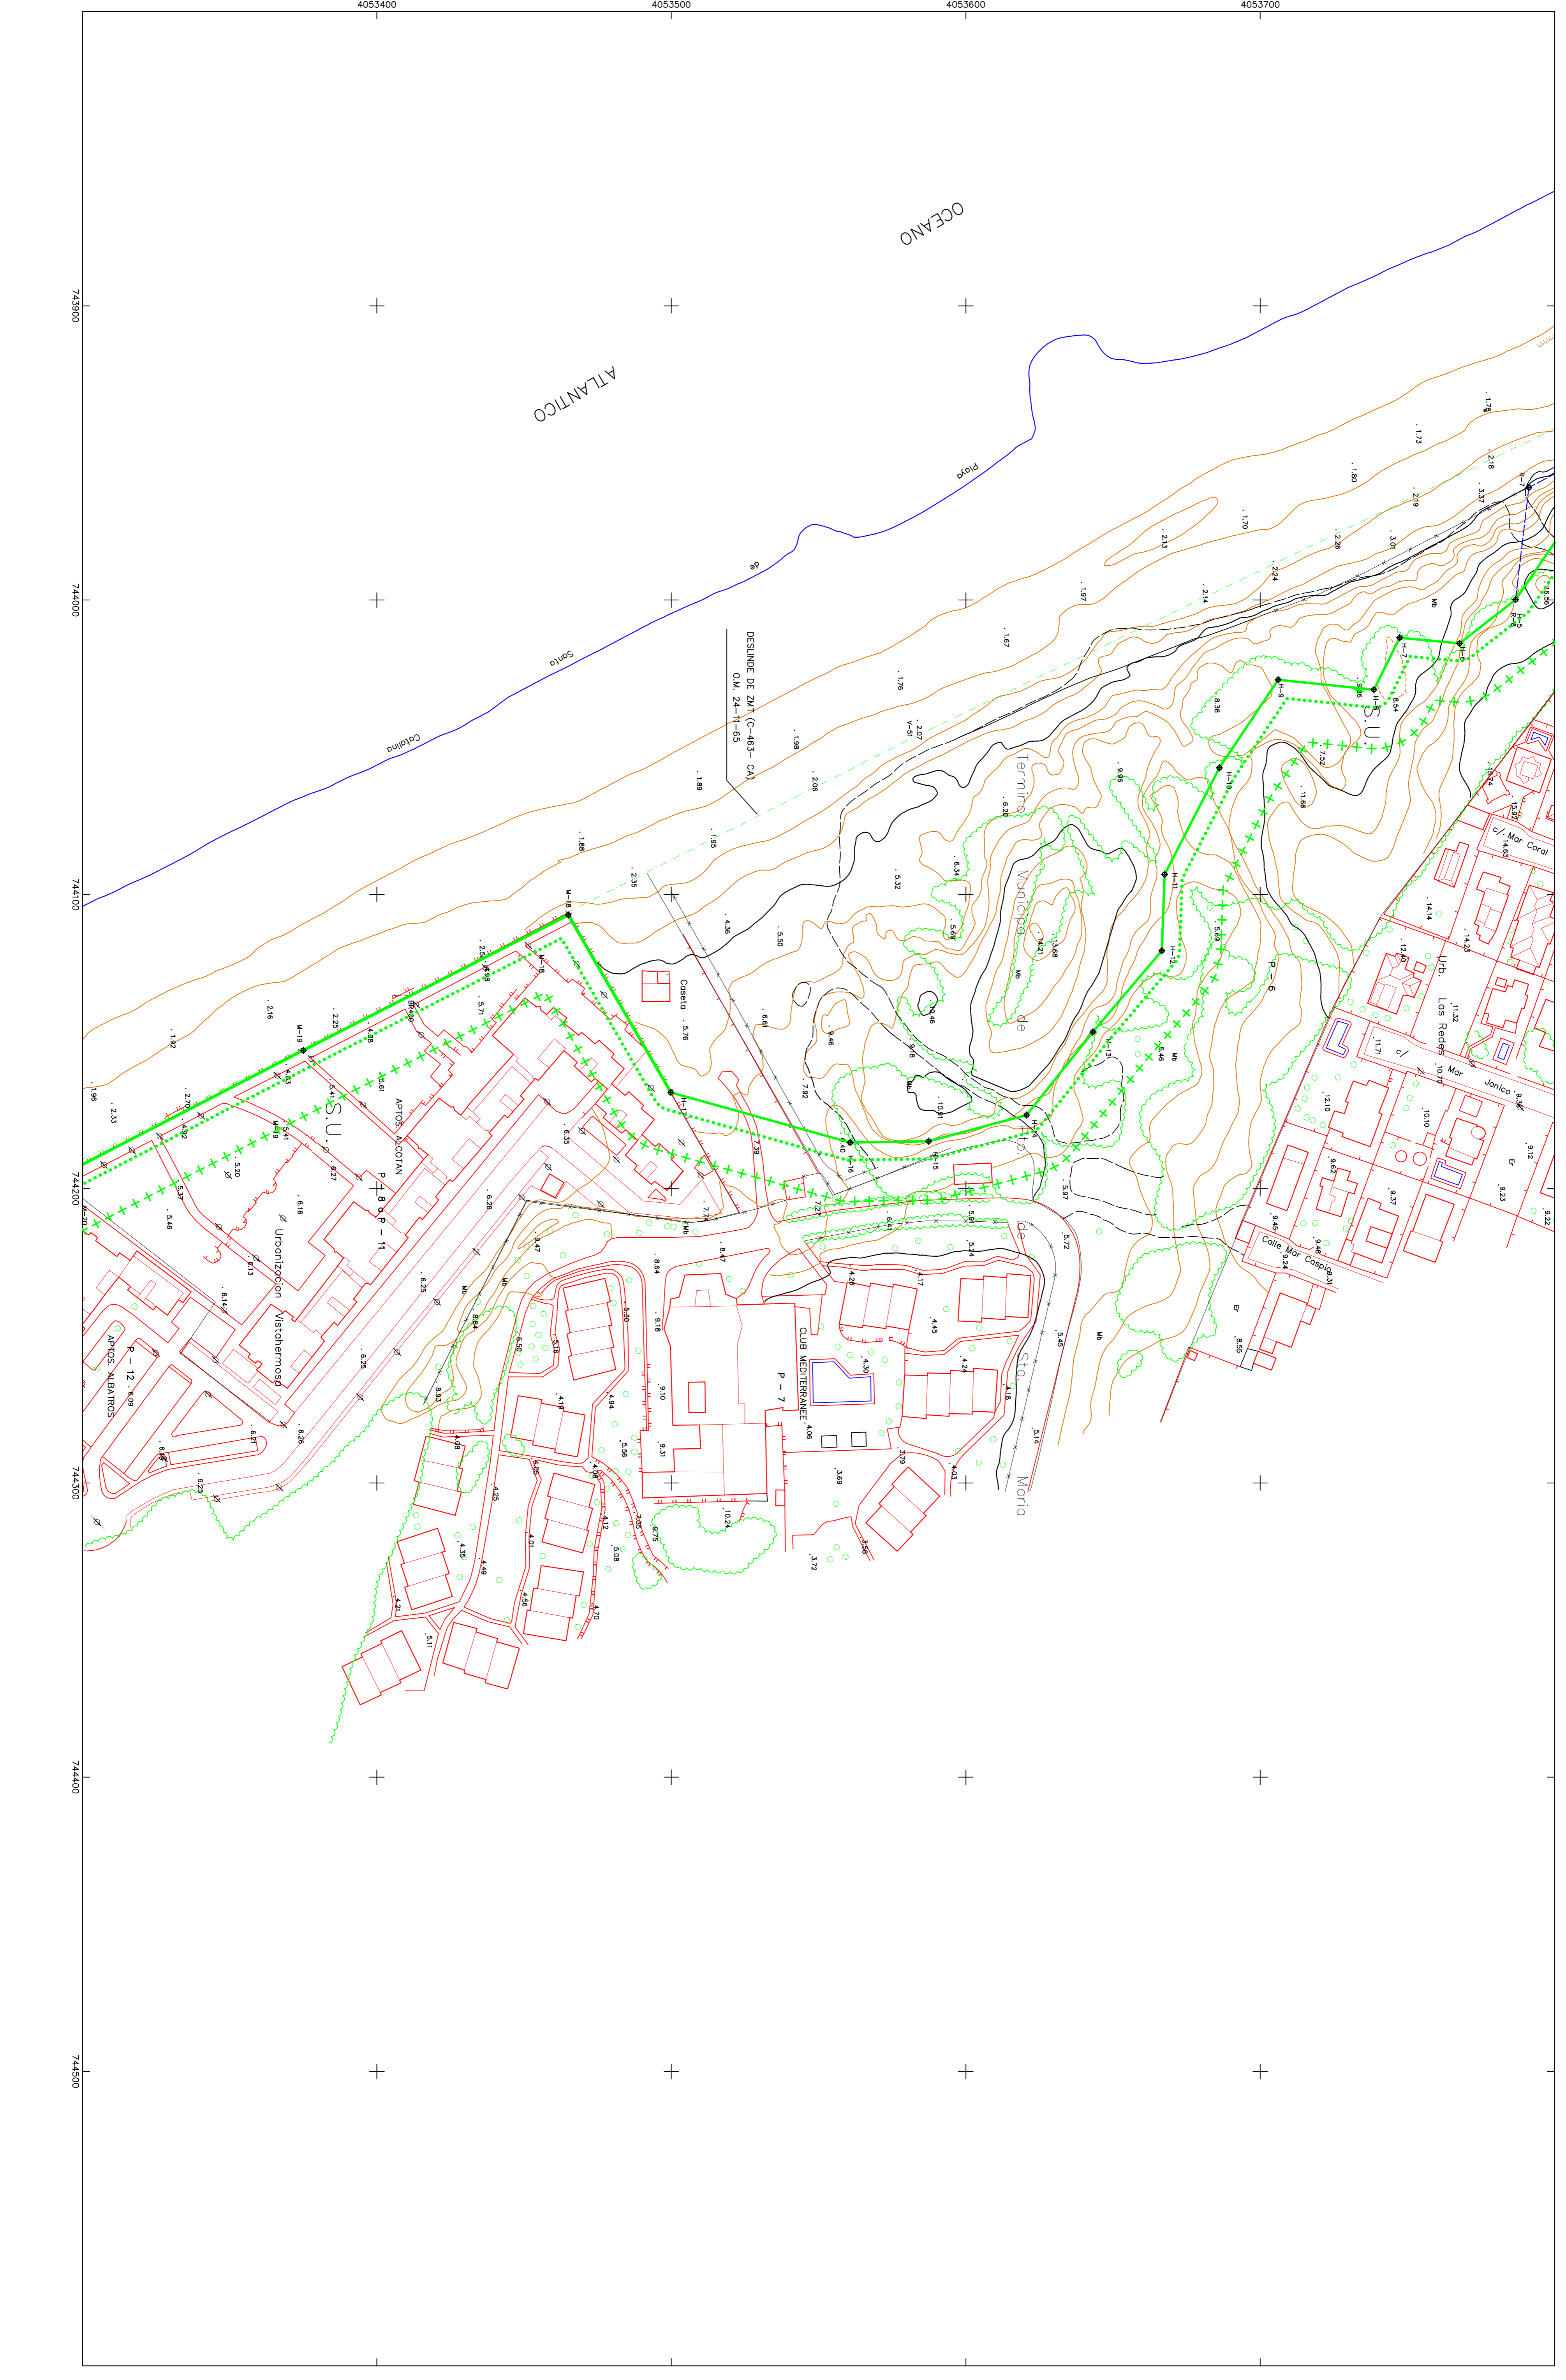

VERTICES DE LA POLIGONAL DEL DESLINDE				VERTICES DE LA BRERA DEL MAR			
VERTICE	X	Y	PANOR. ANEJOLO	VERTICE	X	Y	PANOR. ANEJOLO
H-4	742976.420	4023502.719	22.68	R-6	743001.160	4023303.540	122.891
H-5	744014.690	4023378.849	24.144	R-7	743001.760	4023378.210	121.389
H-6	744012.790	4023377.240	20.428	R-8	743999.820	4023378.710	38.325
H-7	744020.460	4023378.549	19.724				
H-8	744027.090	4023378.020	22.075				
H-9	744023.190	4023365.519	42.832				
H-10	744119.160	4023645.508	36.212				
H-11	744116.770	4023643.159	36.111				
H-12	744173.000	4023502.640	34.334				
H-13	744183.970	4023505.409	26.124				
H-14	744183.320	4023504.679	63.197				
H-15	744187.290	4023498.820	75				
H-16	744187.290	4023498.820	75				
H-17	744187.290	4023498.820	75				
H-18	744187.290	4023498.820	75				
H-19	744214	4023337	133				
H-20	744214	4023337	209				

NOTA: CORREGIDA LINEA DE DESLINDE
ENTRE LOS MOJONES M-10 Y M-33.

CADIZ 21 ABRIL 1997

EL JEFE DE LA DEMARCACIÓN

SANTIAGO MONTENEGRO CRIVADO