

Ministerio de Medio Ambiente
Dirección General de Costas

DEMARCAACION DE COSTAS EN ANDALUCIA-ATLANTICO
(CADIZ)

DESLINDE DEL DOMINIO PUBLICO MARITIMO-TERRESTRE

TRAMO

PUERTO SHERRY – PLAYA DE LA PUNTILLA

APROBADO POR O.M. 13-02-98

T. M. DE EL PUERTO DE SANTA MARIA

PLANO N.º	HOJA N.º	REFERENCIA	ESCALA	ESCALA GRAFICA
2	3	C-DL-89-CA	1 / 1000	0 10 20 30 40 50m
		PLANO	ACTUALIZACION CARTOGRAFICA	

EXAMINADO Y CONFIRMADO
EL JEFE DE SECCION DEL DOMINIO PUBLICO.


FECHA: 14/01/2000

FOL: Juan Manuel Alvarez Medina


INFORMACION CARTOGRAFICA

PROTECCION Y COMPLEMENTOS U.T.M. - MASO 29
ALTURAS REFERIDAS AL NIVEL MEDIO DEL MAR EN ALCANTAR
VUELO FOTOGRAFICO REALIZADO EN FEBRERO DE 2000
AEREO DE CAMPO REALIZADO EN MAYO DE 2000
RESTITUCION Y ORTO REALIZADO EN JUNIO DE 2000

GRAFICO DE DISTRIBUCION DE HOJAS

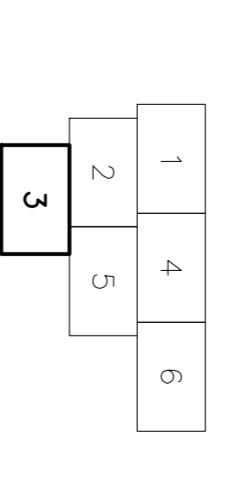

SIGNOS CONVENCIONALES		MITOS DEL DESLINDE	
---	LIMITE DE LA ZONA	●	MITOS DEL DESLINDE
---	LIMITE DE LA ZONA DEL MAR	▲	VERTICES MEDIO GEOGRAFICA
---	LIMITE DEL DESLINDE DEL SHANT	▲	BASES TOPOGRAFICAS
---	LIMITE EN SERVICIOMARE TERRESTRE	---	SILV/SANU: SILEJO URBANO / NO URBANO
---	LIMITE EN SERVICIOMARE PROTECCION	---	

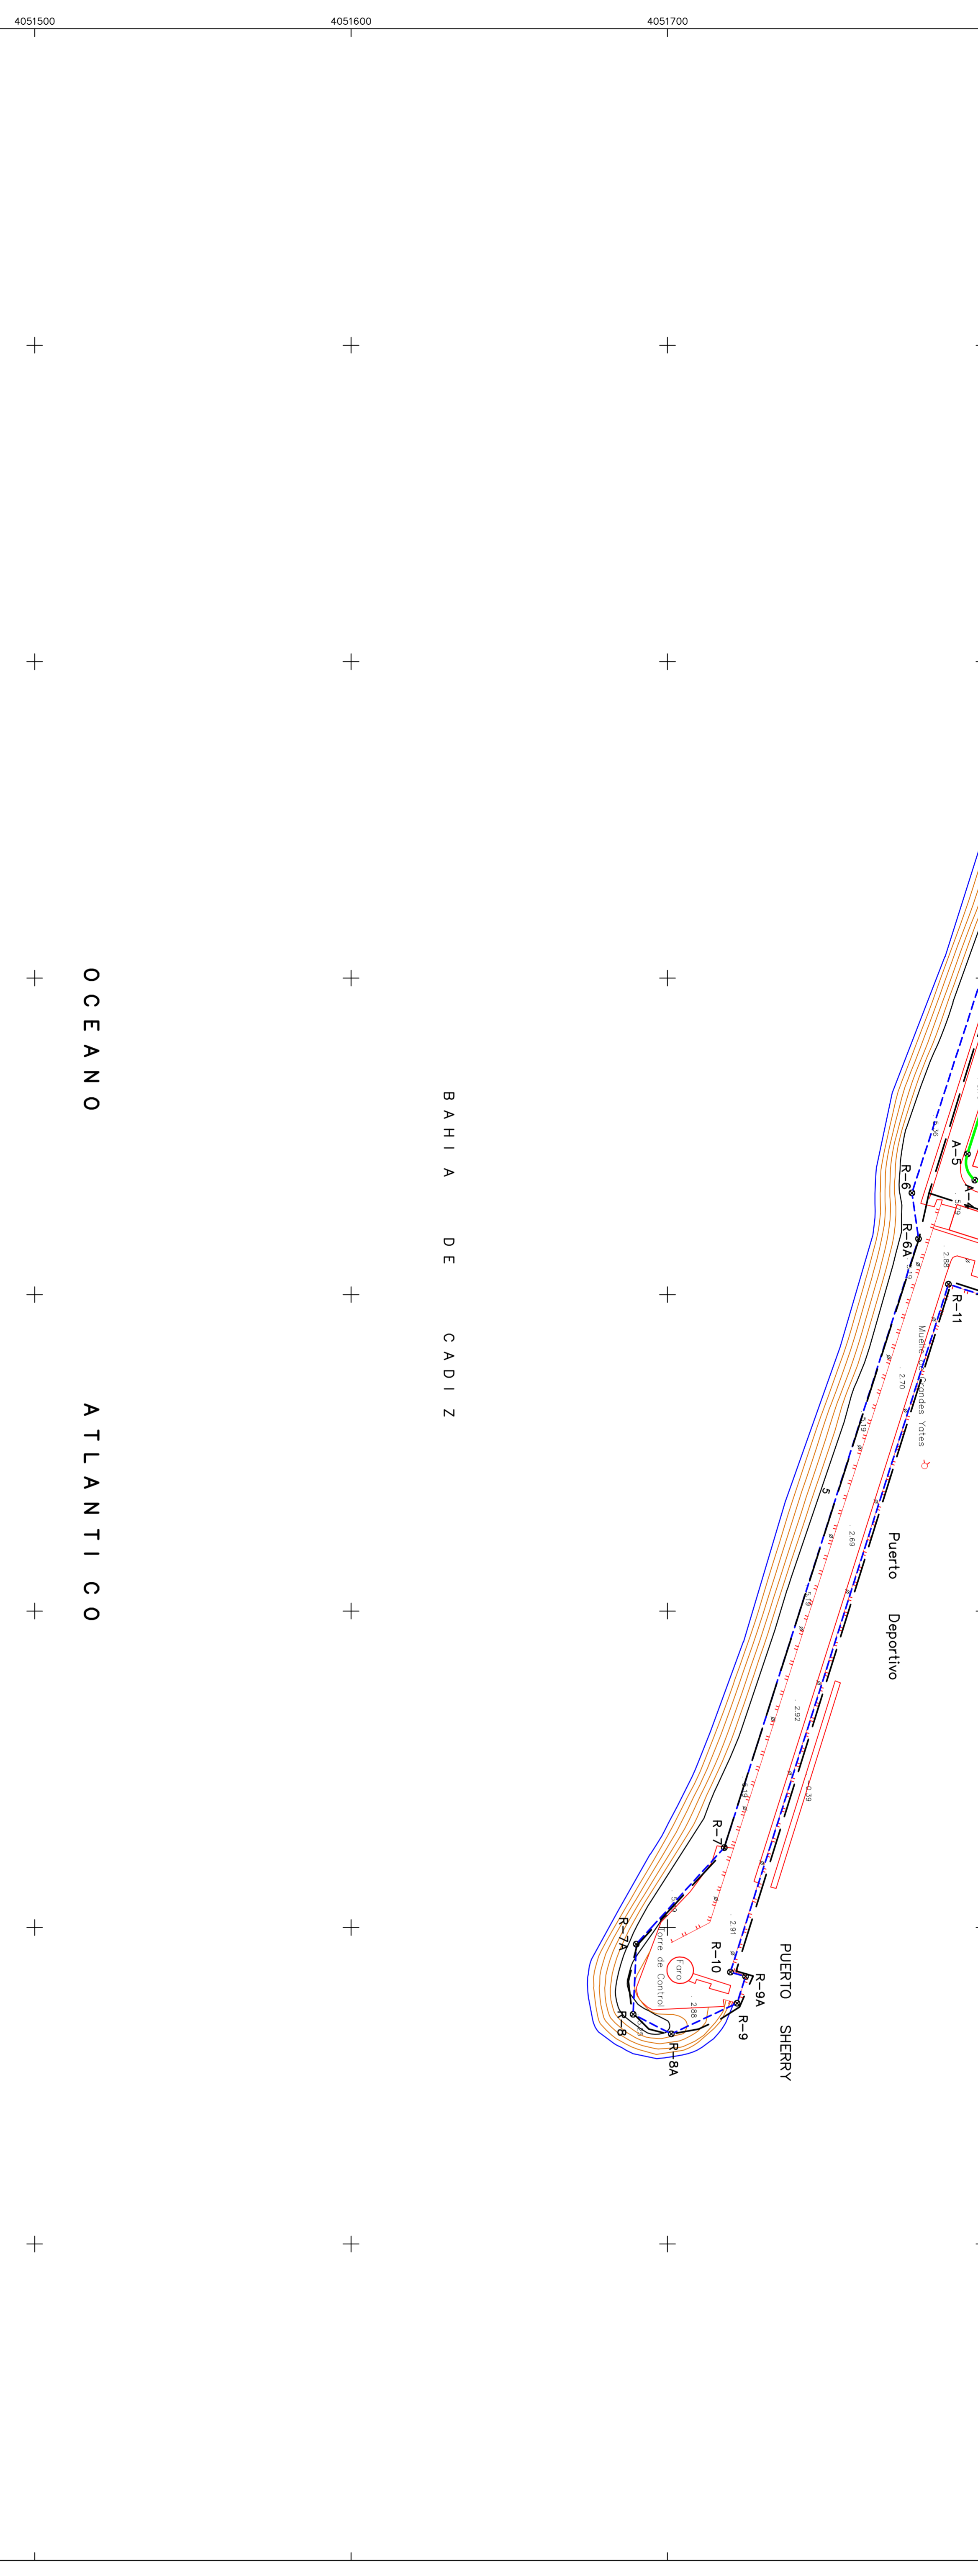

4051400 4051500 4051600 4051700

745300 745350 745400 745450 745500 745550 745600

VERTICES DE LA POLIGONAL DEL DESLINDE				VERTICES DE LA RIBERA DEL MAR			
VERTICE	X	Y	PRECIS. ANGULO	VERTICE	X	Y	PRECIS. ANGULO
A-4	745633.80	4051791.00	63.7	R-6	745627.82	4051777.225	148.7
A-5	745006.500	4051794.800	58.77	R-6A	745628.370	4051778.330	201.53
				R-7	745774.747	4051775.965	171.29
				R-7A	745805.350	4051802.140	51.20
				R-8	745827.425	4051868.156	113.20
				R-8A	745833.810	4051791.210	223.91
				R-9	745823.538	4051721.982	8.88
				R-9A	745815.670	4051724.680	4.98
				R-10	745814.090	4051718.800	228.03
				R-11	745596.720	4051788.790	101.11
							99.89

NOTA:
LOS VERTICES DE LA DEMARCACION DE LA ZONA DE SERVICIO DEL PUERTO DE LA BAHIA DE CADIZ, PUNTA A PUNTA SON COMPLEMENTOS CON LOS DEL PMT EXISTENTE DE LA ZONA DE SERVICIO DEL PUERTO DE LA BAHIA DE CADIZ.