

DEMARCAACION DE COSTAS EN ANDALUCIA-ATLANTICO  
 (CADIZ)

DESLINDE DEL DOMINIO PUBLICO MARITIMO-TERRESTRE  
 TRAMO  
 URB. LAS REDES - PUERTO SHERRY

APROBADO POR O.M. 17-06-98

T. M. DE EL PUERTO DE SANTA MARIA

PLANO N.º	HOLIA N.º	REFERENCIA	ESCALA
2	4	C-DL-39/1-CA	1 / 1.000
		ACTUALIZACION CARTOGRAFICA	ESCALA GRAFICA
			0 10 20 30 40 50m


EL JEFE DE SECCION DEL DOMINIO PUBLICO,  
 EXAMINADO Y CONFORME

FECHA: Feb. Juan Manuel Alvarez Molina

INFORMACION CARTOGRAFICA	GRATICO DE DISTRIBUCION DE HOJAS
PROTECCION Y CONSERVACION U.T.M. - WGS 84 ALTURAS REFERIDAS AL NIVEL MEDIO DEL MAR EN ALICANTE VECIO POTENCIALMENTE INCLUIDO EN EL TERRENO DE 2000 MORTO DE CAMPO REALIZADO EN MAYO DE 2000 REVISION Y DIBUJO REALIZADO EN JUNIO DE 2000	3 4 5 6

LINEA DE AGUA	LINEA DEL DESLINDE DEL MAR	LINEA DE LA ZMT	HITO DEL DESLINDE
LINEA INT. SERVIDUMBRE DEL DAPRT	LINEA INT. SERVIDUMBRE TRANSITO	LINEA INT. SERVIDUMBRE PROTECCION	VERTICES RED COSENERCIA

VERTICES DE LA POLIGONAL DEL DESLINDE				VERTICES DE LA RIBERA DEL MAR			
X	Y	PROBUL	ANGULO	X	Y	PROBUL	ANGULO
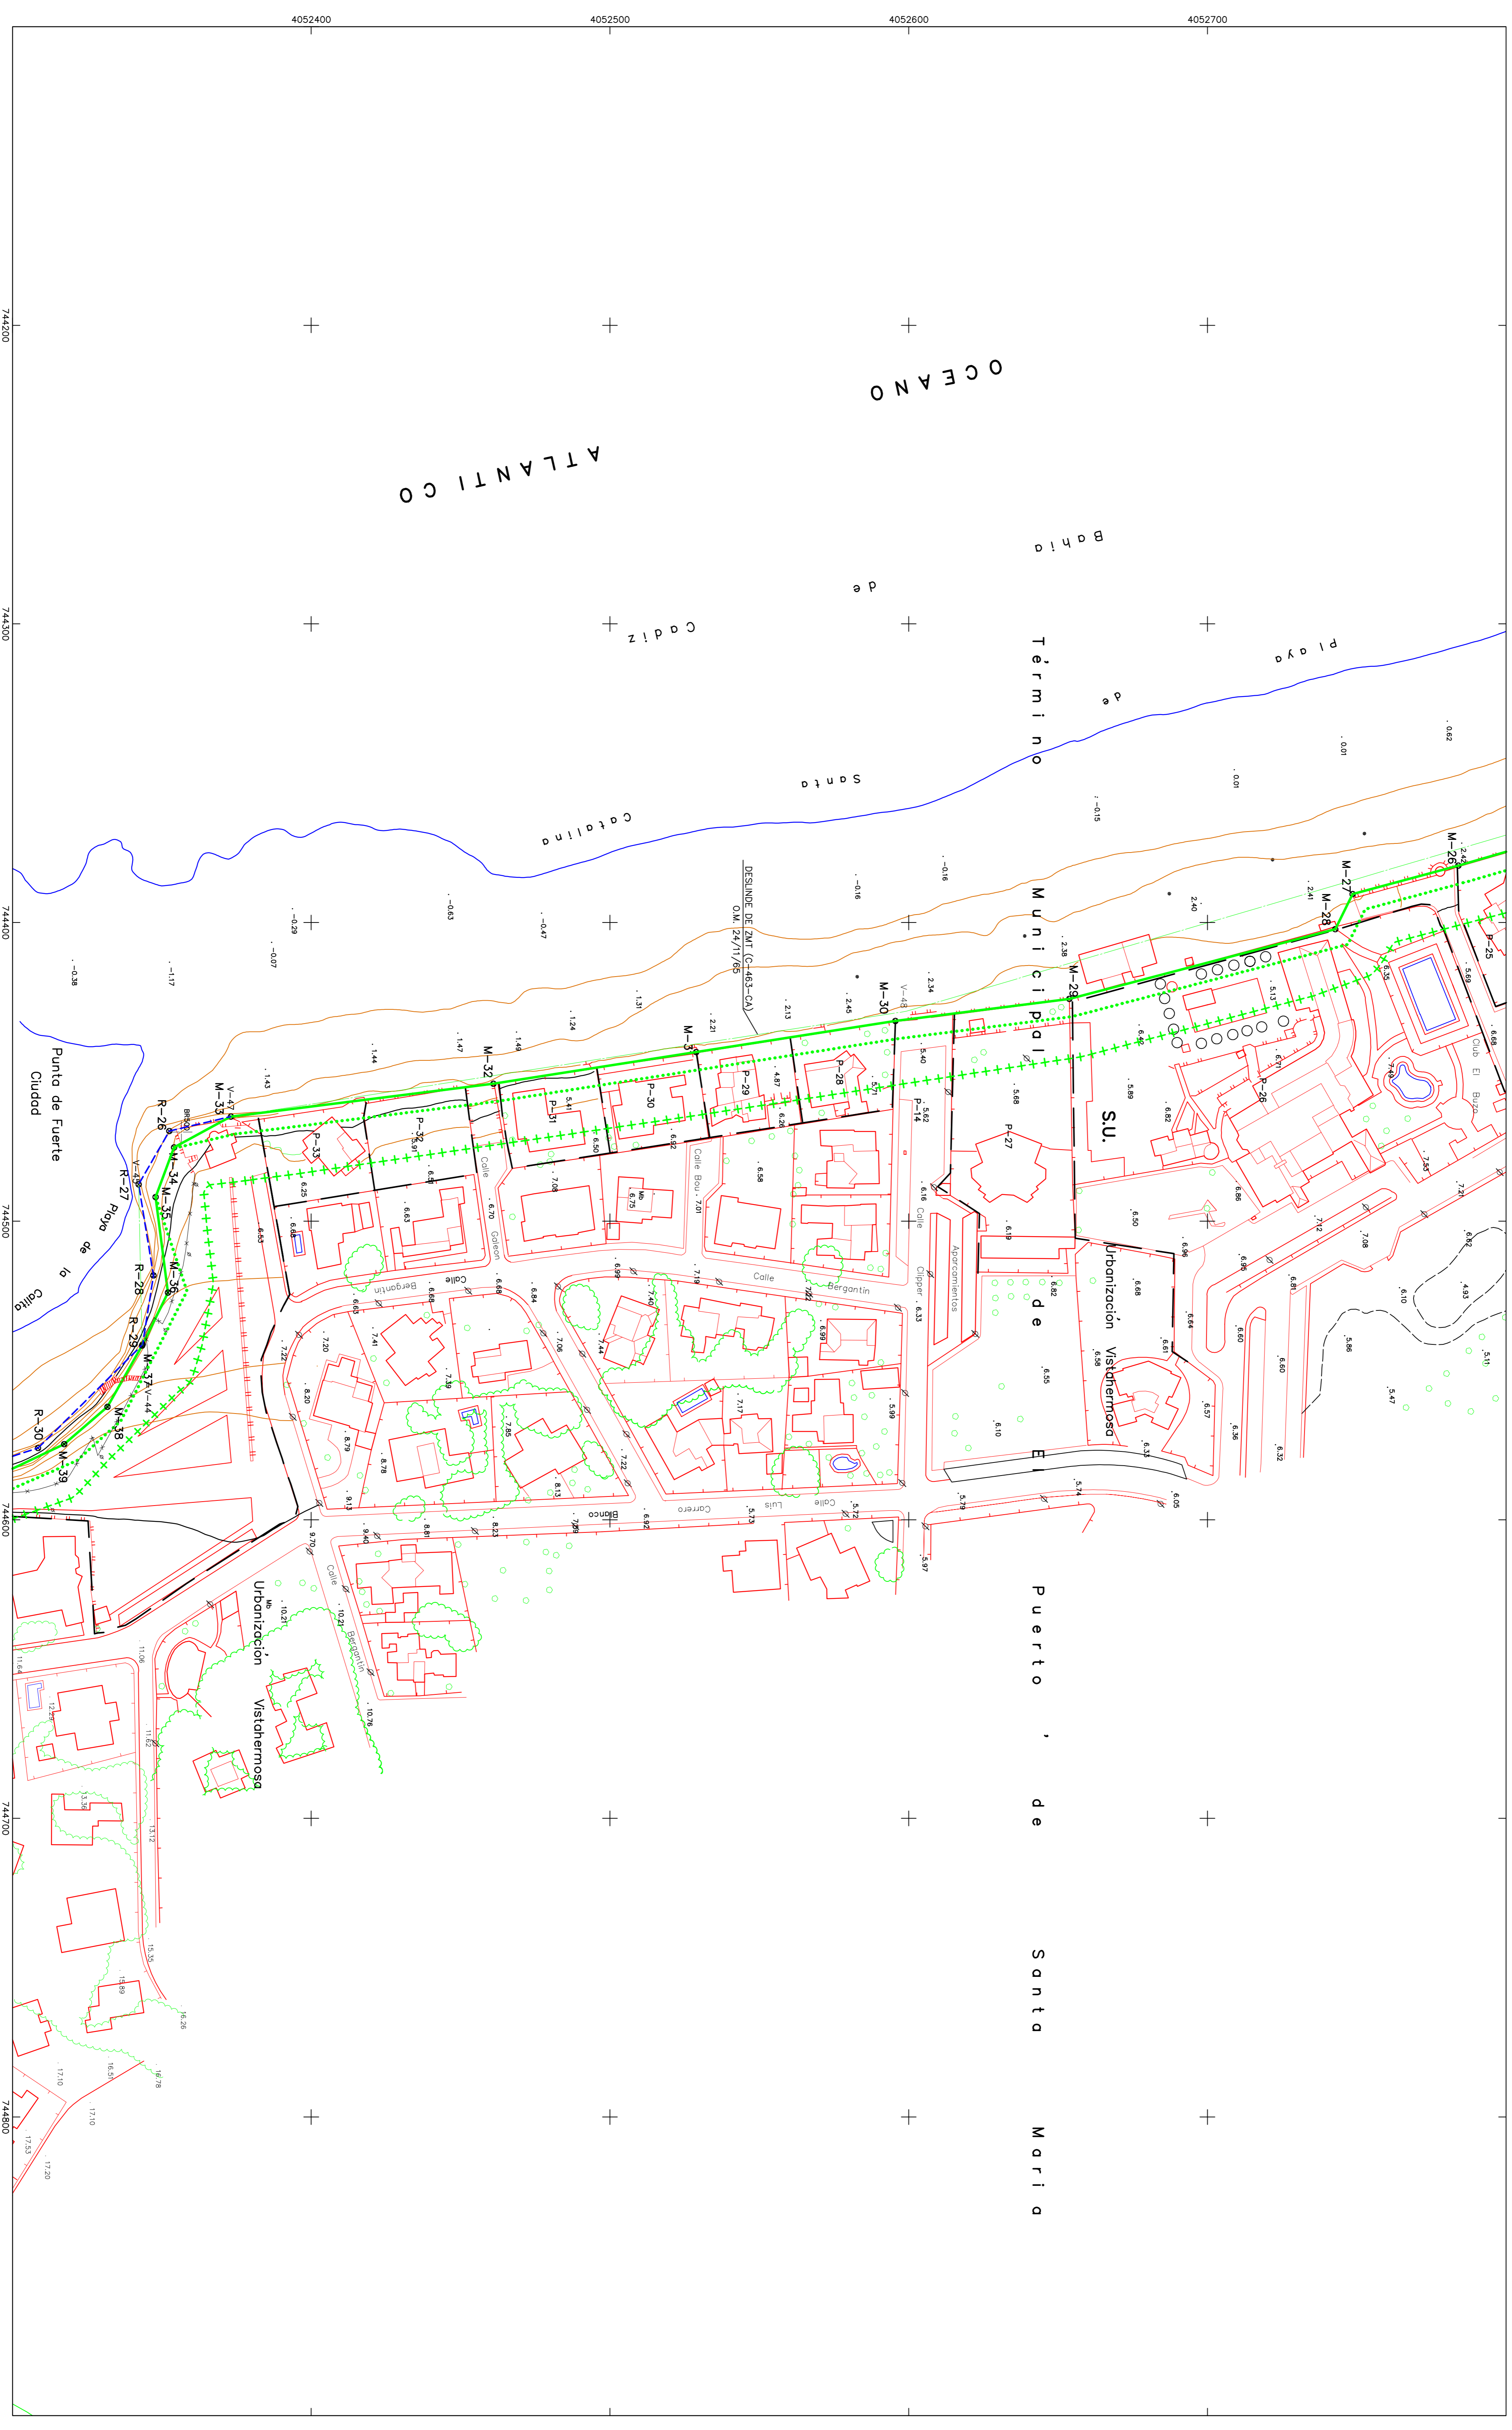

