

Ministerio de Medio Ambiente
Dirección General de Costas

DEMARCAACION DE COSTAS EN ANDALUCIA-ATLANTICO (CADIZ)

DESLINDE DEL DOMINIO PUBLICO MARITIMO-TERRESTRE TRAMO

PLAYA DE FUENTEBRAVA - URB. LAS REDES

APROBADO POR O.M. 29-11-96

T. M. DE EL PUERTO DE SANTA MARIA

PLANO N.º	HUJA N.º	REFERENCIA	ESCALA	ESCALA GRAFICA
2	4	C-DL-48-CA	1 / 1.000	0 10 20 30 40 50m
		ACTUALIZACION CARTOGRAFICA		

EL JEFE DE SECCION DEL DOMINIO PUBLICO,


EL JEFE DE SECCION DEL DOMINIO PUBLICO,

FECHA:

Fdo.: Juan Manuel Alvarez Molina


INFORMACION CARTOGRAFICA

PROTECCION Y COORDENADAS U.T.M. -4620 2º
ALTURAS REFERIDAS AL NIVEL MEDIO DEL MAR EN ALICANTE
VALOR POTENCIALMENTE REDUCIDO EN TRAZADO DE 2000
MORFO DE CAMPO REDUCIDO EN METROS DE 2000
RESTITUCION Y DIBUJO REDUCIDO EN AÑO DE 2000

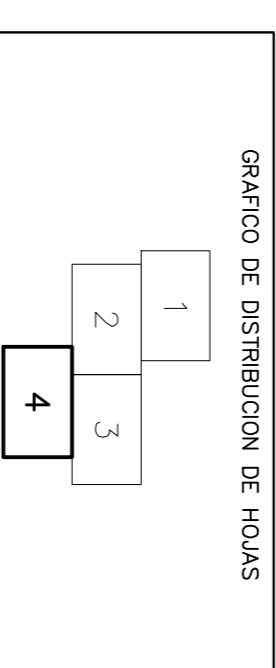

LINEA DE AGUA	LINEA DE LA ZMT	HITOS DEL DESLINDE
LIMITE INT. RIBERA DEL MAR	LIMITE PARQUELOZ CONDOMINIOS	VERTICES RED. COSENERGIA
LINEA DEL DESLINDE DEL DAPMT	LINEA RESERVAZOS CONDOMINIOS	BASES TOPOGRAFICAS
LIMITE INT. SERVIDUMBRE TRAZADO	LIMITE CLASIFICACION URB. SUELO SU/SNUU	SUELO URBANO / NO URBANO
LIMITE INT. SERVIDUMBRE PROTECCION	LIMITE INT. SERVIDUMBRE PROTECCION	

VERTICES DE LA POLIGONAL DEL DESLINDE				VERTICES DE LA RIBERA DEL MAR			
VERTICE	X	Y	PASADIZO	VERTICE	X	Y	PASADIZO
M-15	743737.000	4054284.000	194.55	R-15	743737.800	4054284.500	194.56
M-16	743737.440	4054282.270	43.86	R-16	743730.800	4054281.800	194.54
				R-17	743730.790	4054280.210	43.91

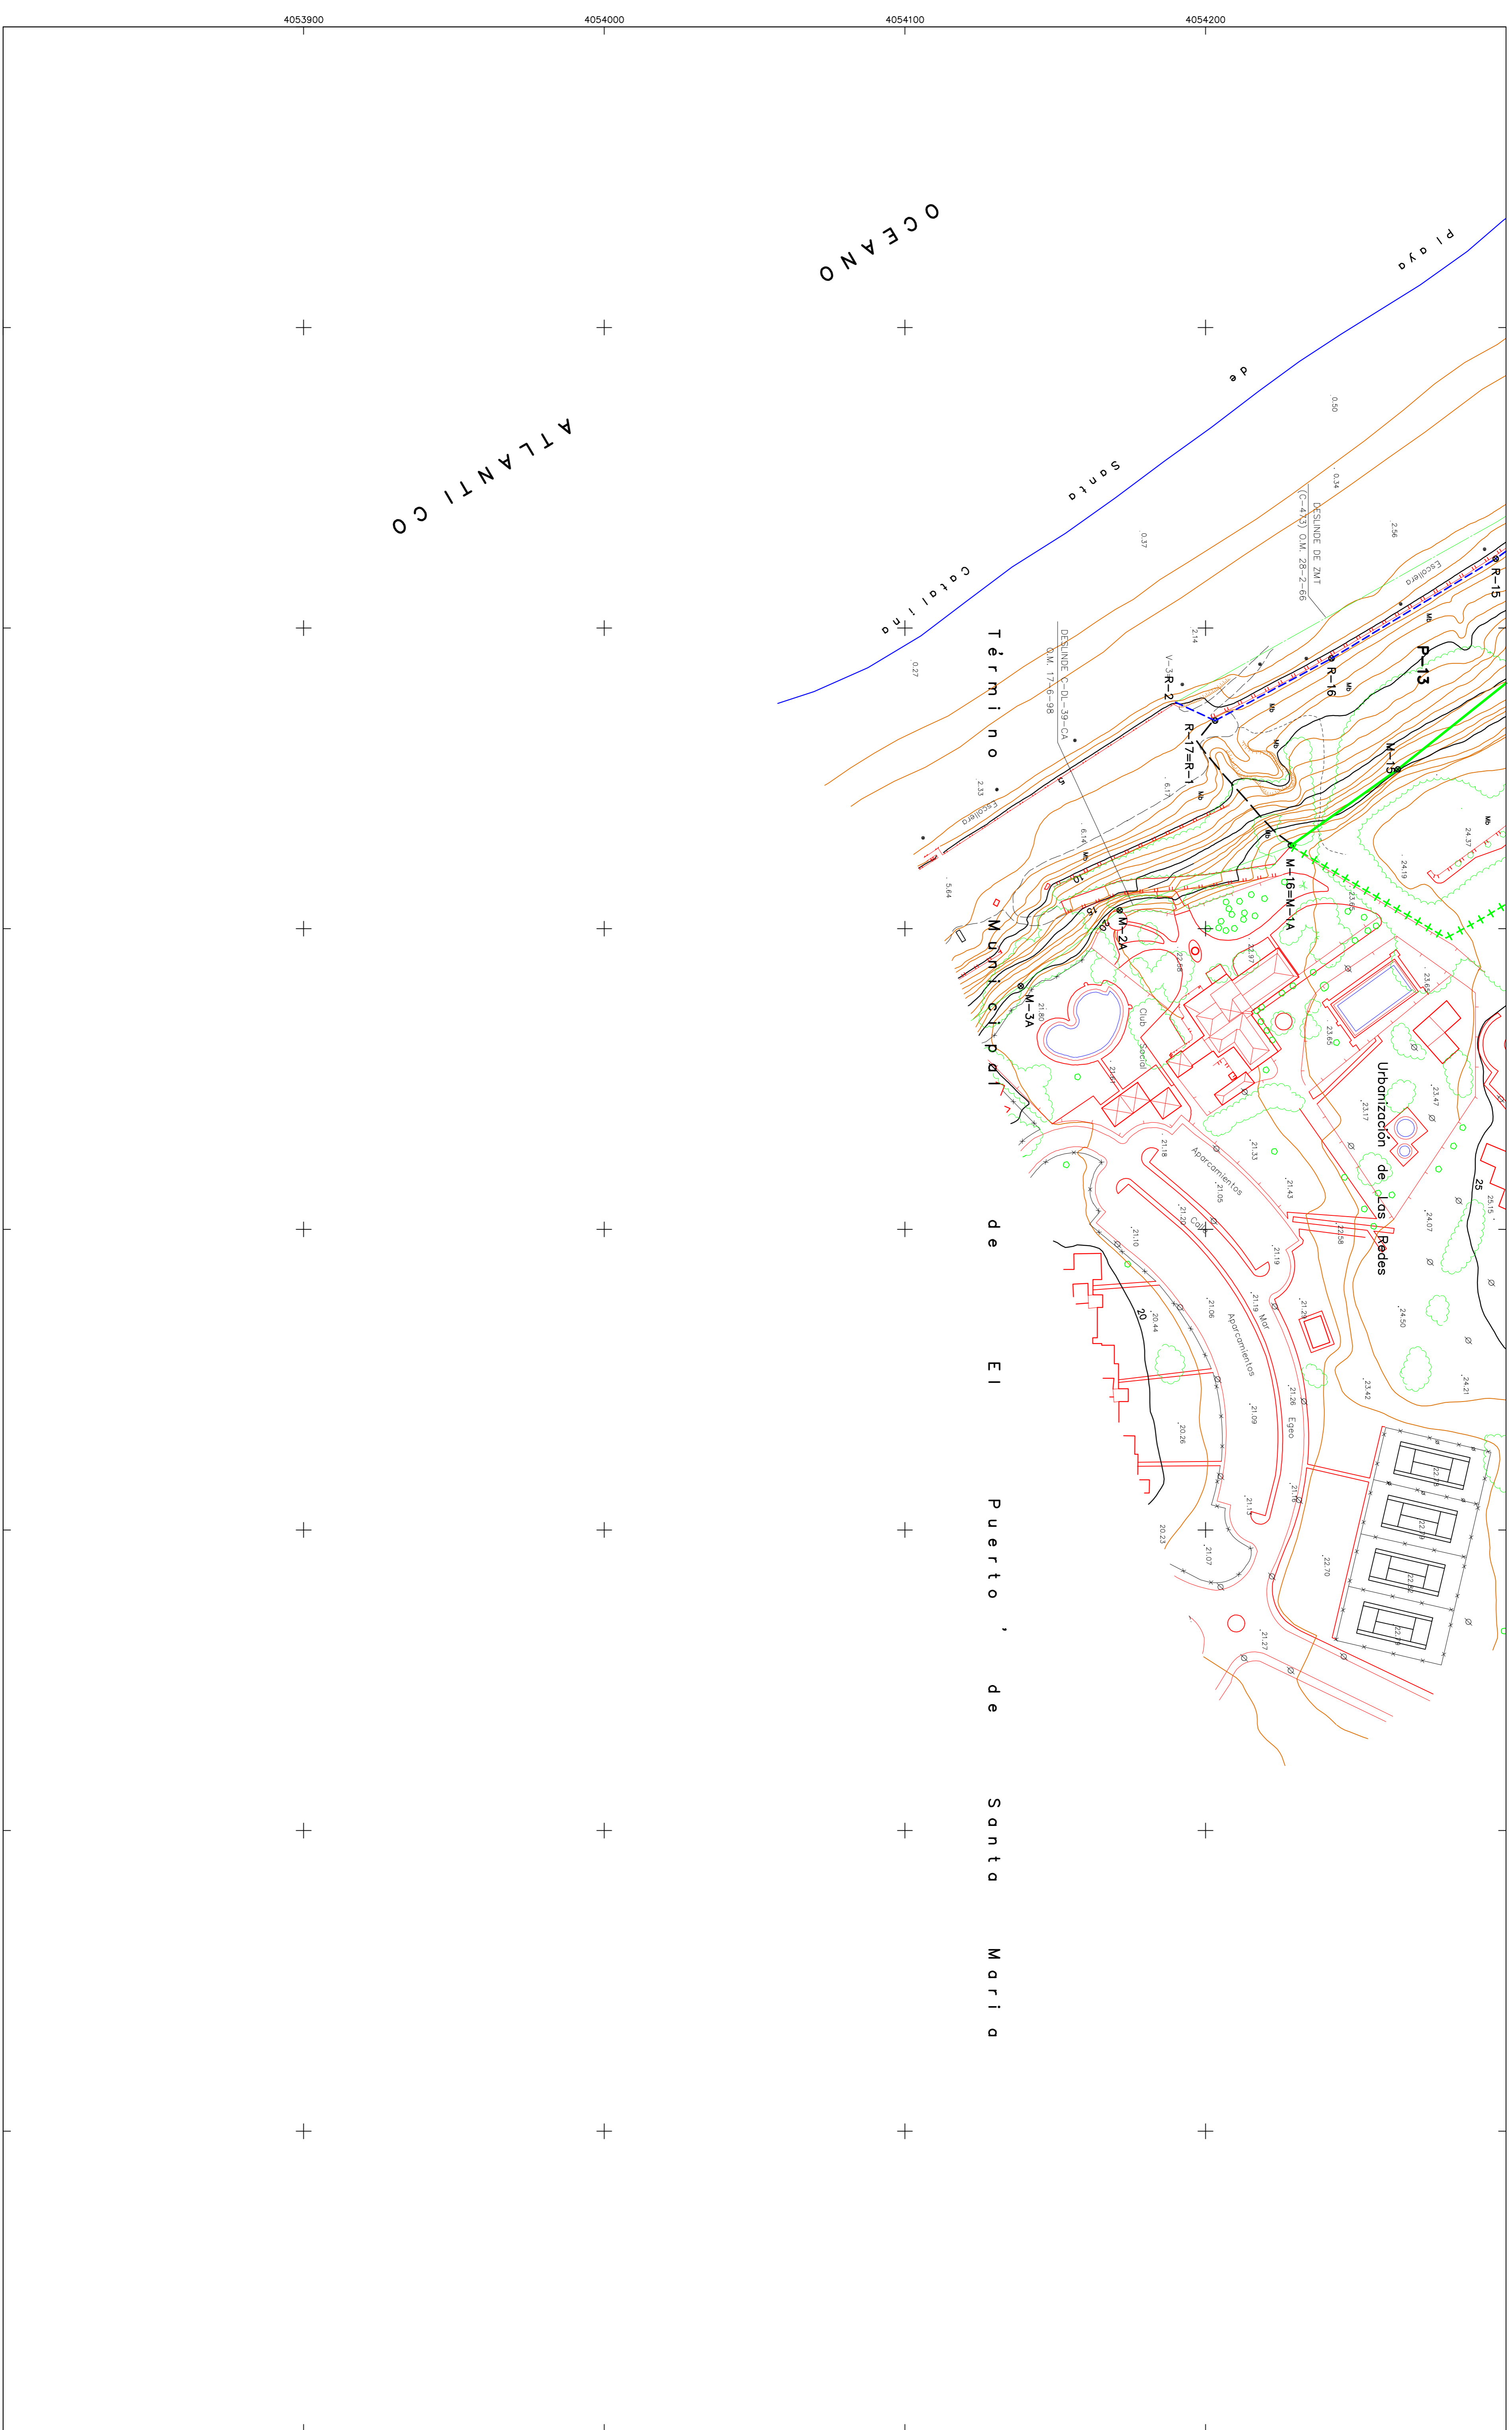

743600 743700 743800 744000 744100 744200

4053900 4054000 4054100 4054200