

Ministerio de Medio Ambiente
Dirección General de Costas

DEMARCAACION DE COSTAS EN ANDALUCIA-ATLANTICO
(CADIZ)

DESLINDE DEL DOMINIO PUBLICO MARITIMO-TERRESTRE

TRAMO

PLAYA DE LA PUNTILLA

APROBADO POR O.M. 05-05-97

T. M. DE EL PUERTO DE SANTA MARIA

PLANO N.º	HUJA N.º	ESCALA	ESCALA GRAFICA
2	4	1 / 1.000	0 10 20 30 40 50m
		REFERENCIA	C-DL-92-CA
		ACTUALIZACION CARTOGRAFICA	


EL JEFE DE SECCION DEL DOMINIO PUBLICO.

EL JEFE DE SECCION DEL DOMINIO PUBLICO.

FECHA: Feb. Juan Manuel Alvarez Molina


INFORMACION CARTOGRAFICA

PROYECCION Y COORDENADAS UTM - 48QD 29
ALTURAS REFERIDAS AL NIVEL MEDIO DEL MARE EN ALZANTE
VALOR DE CAMPO REALIZADO EN AÑO DE 2000
REFERENCIA Y VALOR REALIZADO EN AÑO DE 2000

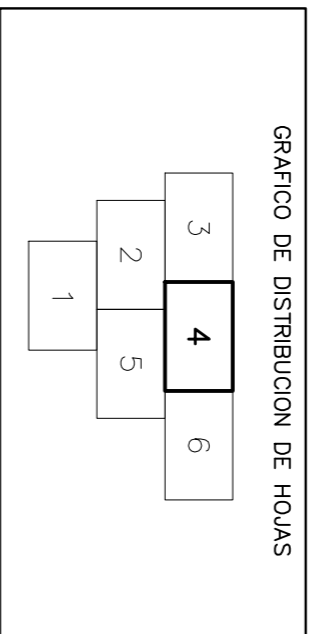

SIGNOS CONVENCIONALES	
— LINEA DE AGUA	— LINEA DEL DESLINDE
— LINEA INT. HEREDA. DEL MAR	— LINEA INT. PARCELA CONDOMINIO
— LINEA DEL SECCION DEL MAR	— LINEA FRENTE DE CONSTRUCCIONES
— LINEA INT. SERVIDUMBRE PRIVATIVO	— LINEA CLASIFICACION UNB SUELO SU/S/M/L SUELO URBANO / NO URBANO
— LINEA INT. SERVIDUMBRE PROTECCION	● HITOS DEL DESLINDE
	△ VERTICES SIND. GEOMETRICA
	▲ BASES TOPOGRAFICAS
	▲ VERTICES URBANO / NO URBANO

M a r i d

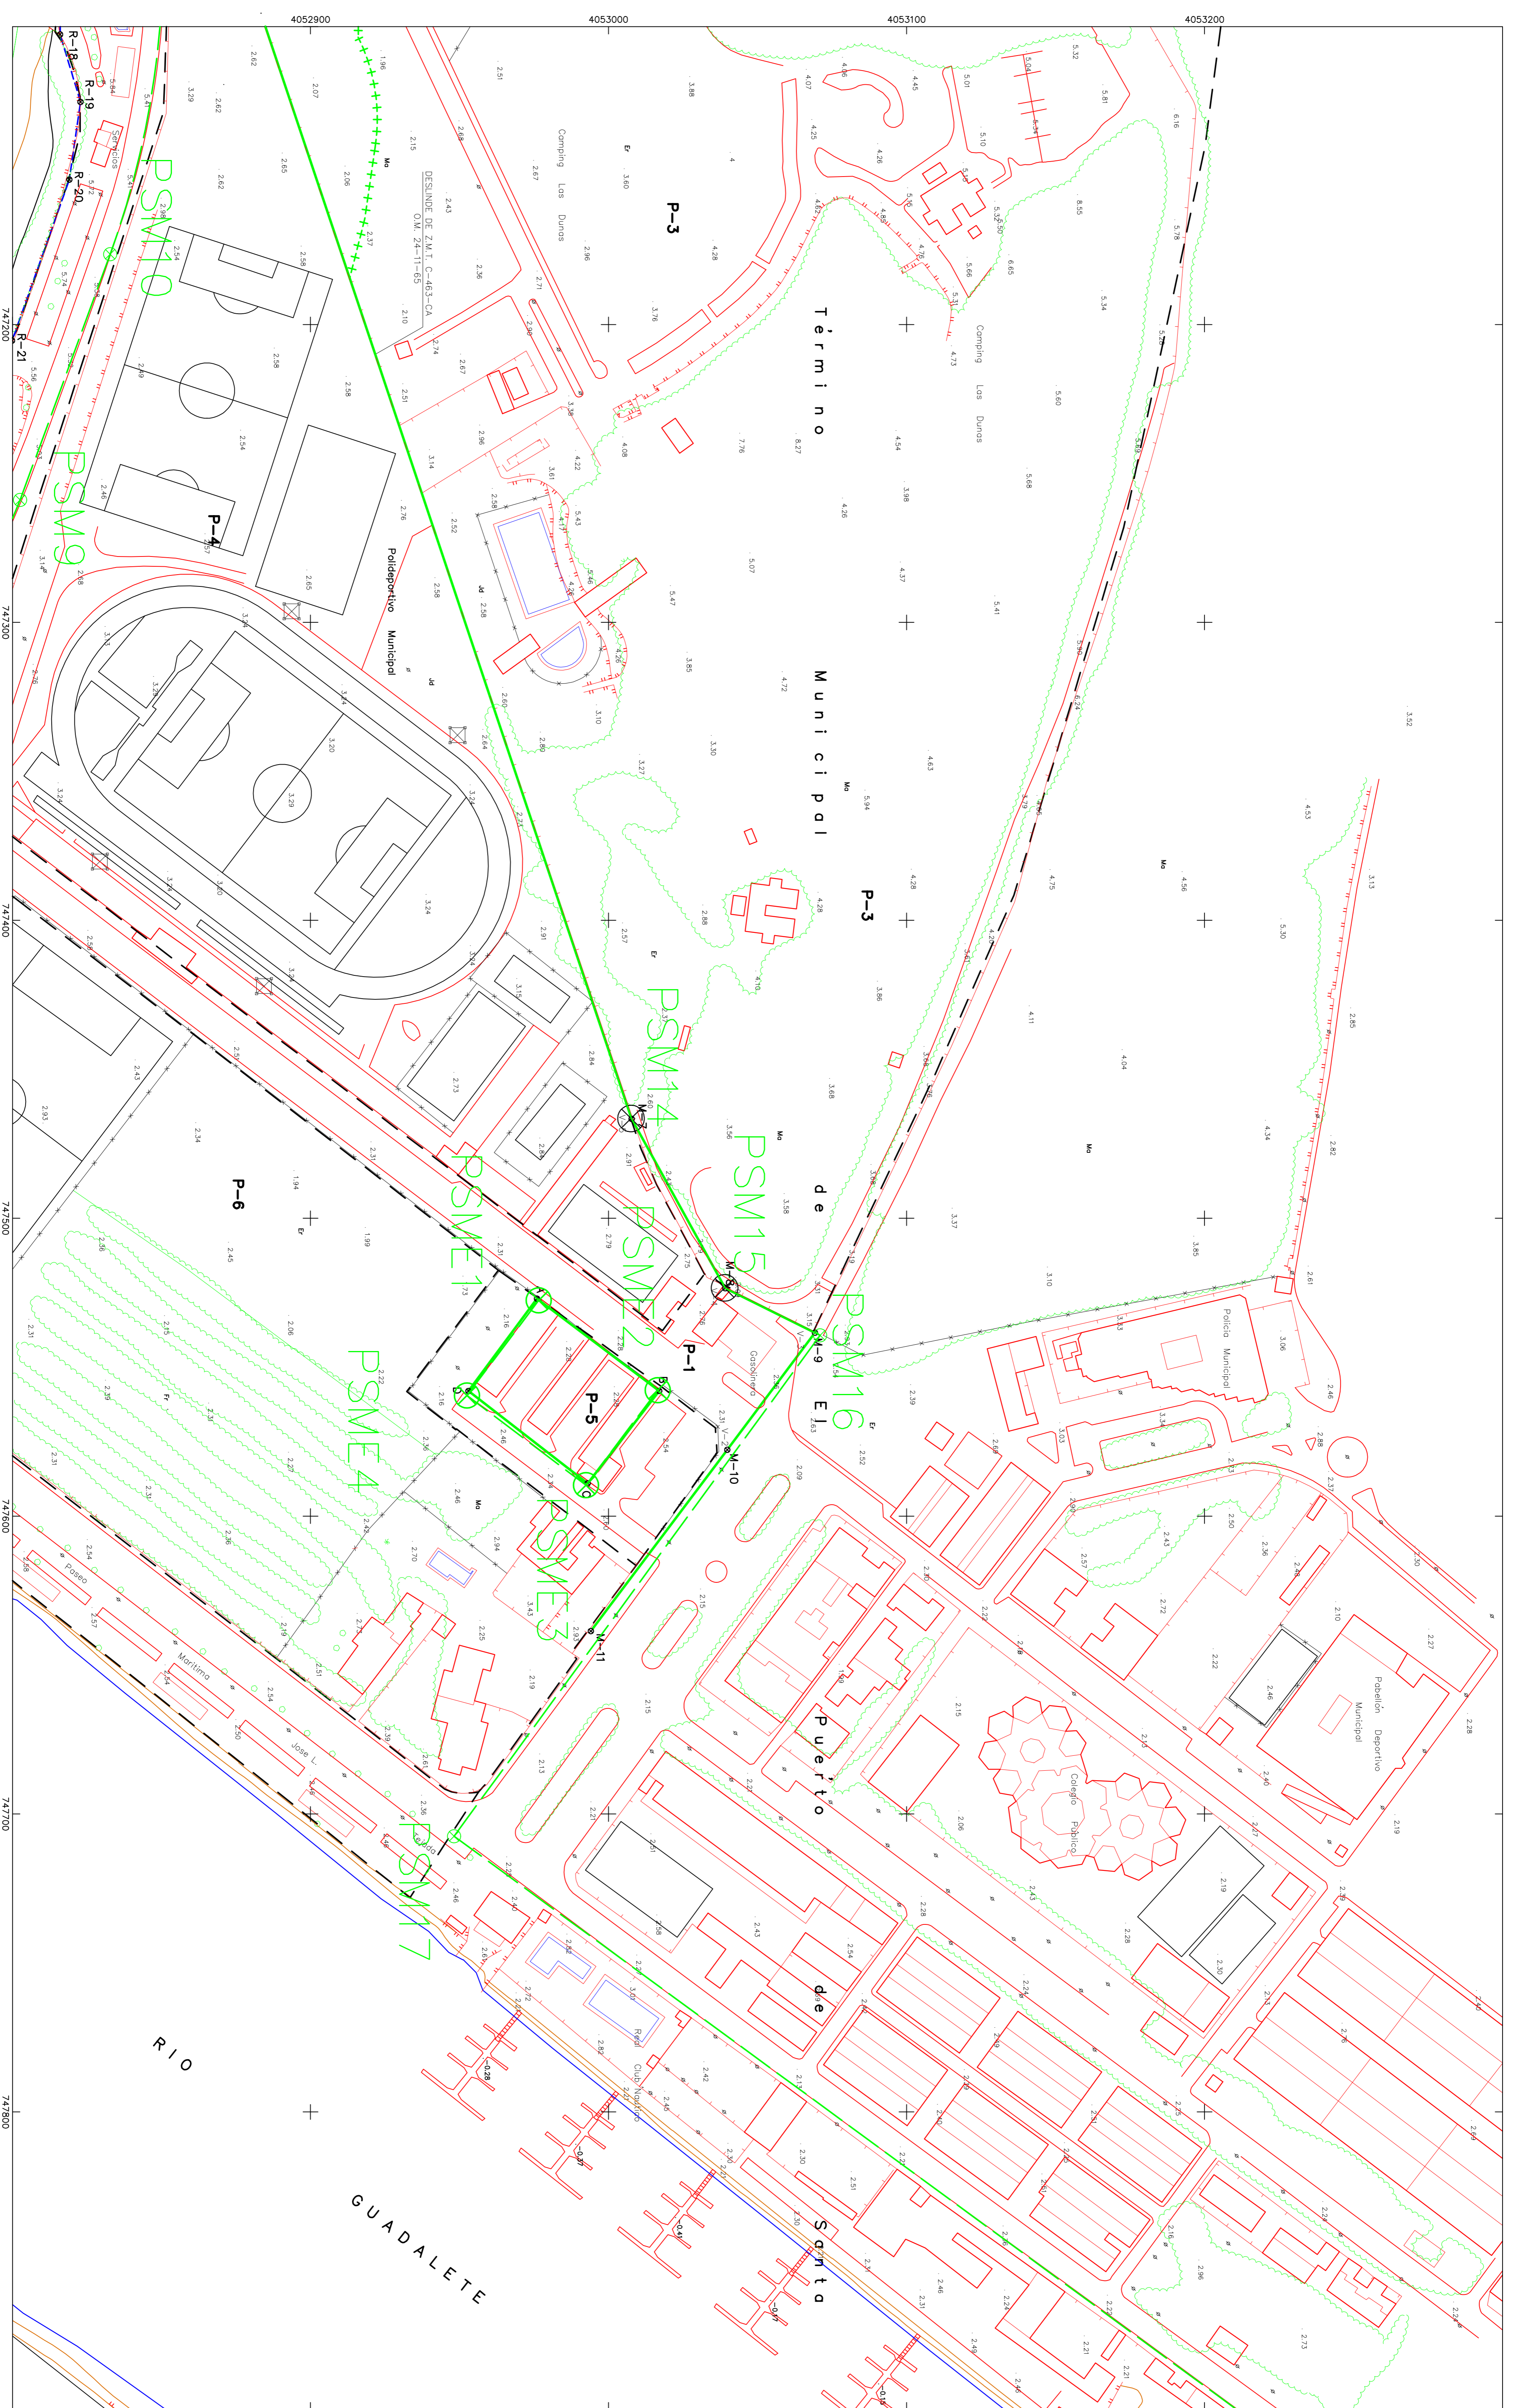

VERTICES DE LA POLIGONAL DEL DESLINDE

VERTICE	X	Y	VERTICE DE LA HEREDA DEL MAR

DELIMITACION ZONA SERVIDIO
C.P.R. S.T.A. MARIA (MAGDLEN BERCHIA)

PROYECTO DE DESLINDE DEL DOMINIO PUBLICO MARITIMO-TERRESTRE
DE LA PLAYA DE LA PUNTILLA DE EL PUERTO DE SANTA MARIA (CADIZ)

ELABORADO POR: JUAN MANUEL ALVAREZ MOLINA
FECHA: FEBRERO DE 2000