

Ministerio de Medio Ambiente
Dirección General de Costas

DEMARCAACION DE COSTAS EN ANDALUCIA-ATLANTICO
(CADIZ)

DESINDE DEL DOMINIO PUBLICO MARITIMO-TERRESTRE

TRAMO

PUERTO SHERRY - PLAYA DE LA PUNTILLA

APROBADO POR O.M. 13-02-98

T. M. DE EL PUERTO DE SANTA MARIA

PLANO N.º	HOJA N.º	REFERENCIA	ESCALA	ESCALA GRAFICA
2	4	C-DL-89-CA	1 / 1.000	0 10 20 30 40 50m
		PLANO	ACTUALIZACION CARTOGRAFICA	


EXAMINADO Y CONFIRMADO
EL JEFE DE SECCION DEL DOMINIO PUBLICO.

Fecha: Junio-Marzo-Abril-Mayo


INFORMACION CARTOGRAFICA

PROTECCION Y COMPLEMENTOS U.T.M. - MAS 29
ACTIVIDADES REFERIDAS AL NIVEL MEDIO DEL MAR EN ALCANTAR
VISTO FOTOGRAMETRICO REALIZADO EN FEBRERO DE 2000
APORTE DE CAMPO REALIZADO EN MAYO DE 2000
RESTITUCION Y TIRADO REALIZADO EN JUNIO DE 2000

GRANJO DE DISTRIBUCION DE HOJAS

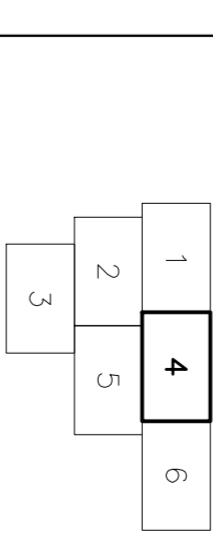

LEYENDA		SIGNOS CONVENCIONALES	
—	LINEA DE AGUA	—	LINEA DE LA PLAYA
—	LINEA DEL LITORAL DEL MAR	—	LINEA PAREDES COASTALES
—	LINEA DEL DESLINDE DEL SHIFF	—	LINEA PERIMETRO CONDOMINIOS
—	LINEA DEL PERIMETRO MARITIMO	—	LINEA CLASIFICACION LINEA SUELO
—	LINEA DEL PERIMETRO PROTECCION	—	RECONSTRUCCION ZONA SERVIDO DEL PUERTO DE LA BAHIA DE CADIZ
○	MITOS DEL DESLINDE	○	MITOS DEL SERVIDO
△	BIENES TOPOGRAFICOS	△	BIENES TOPOGRAFICOS
□	SU/S/ANLU SUELO URBANO / NO URBANO		

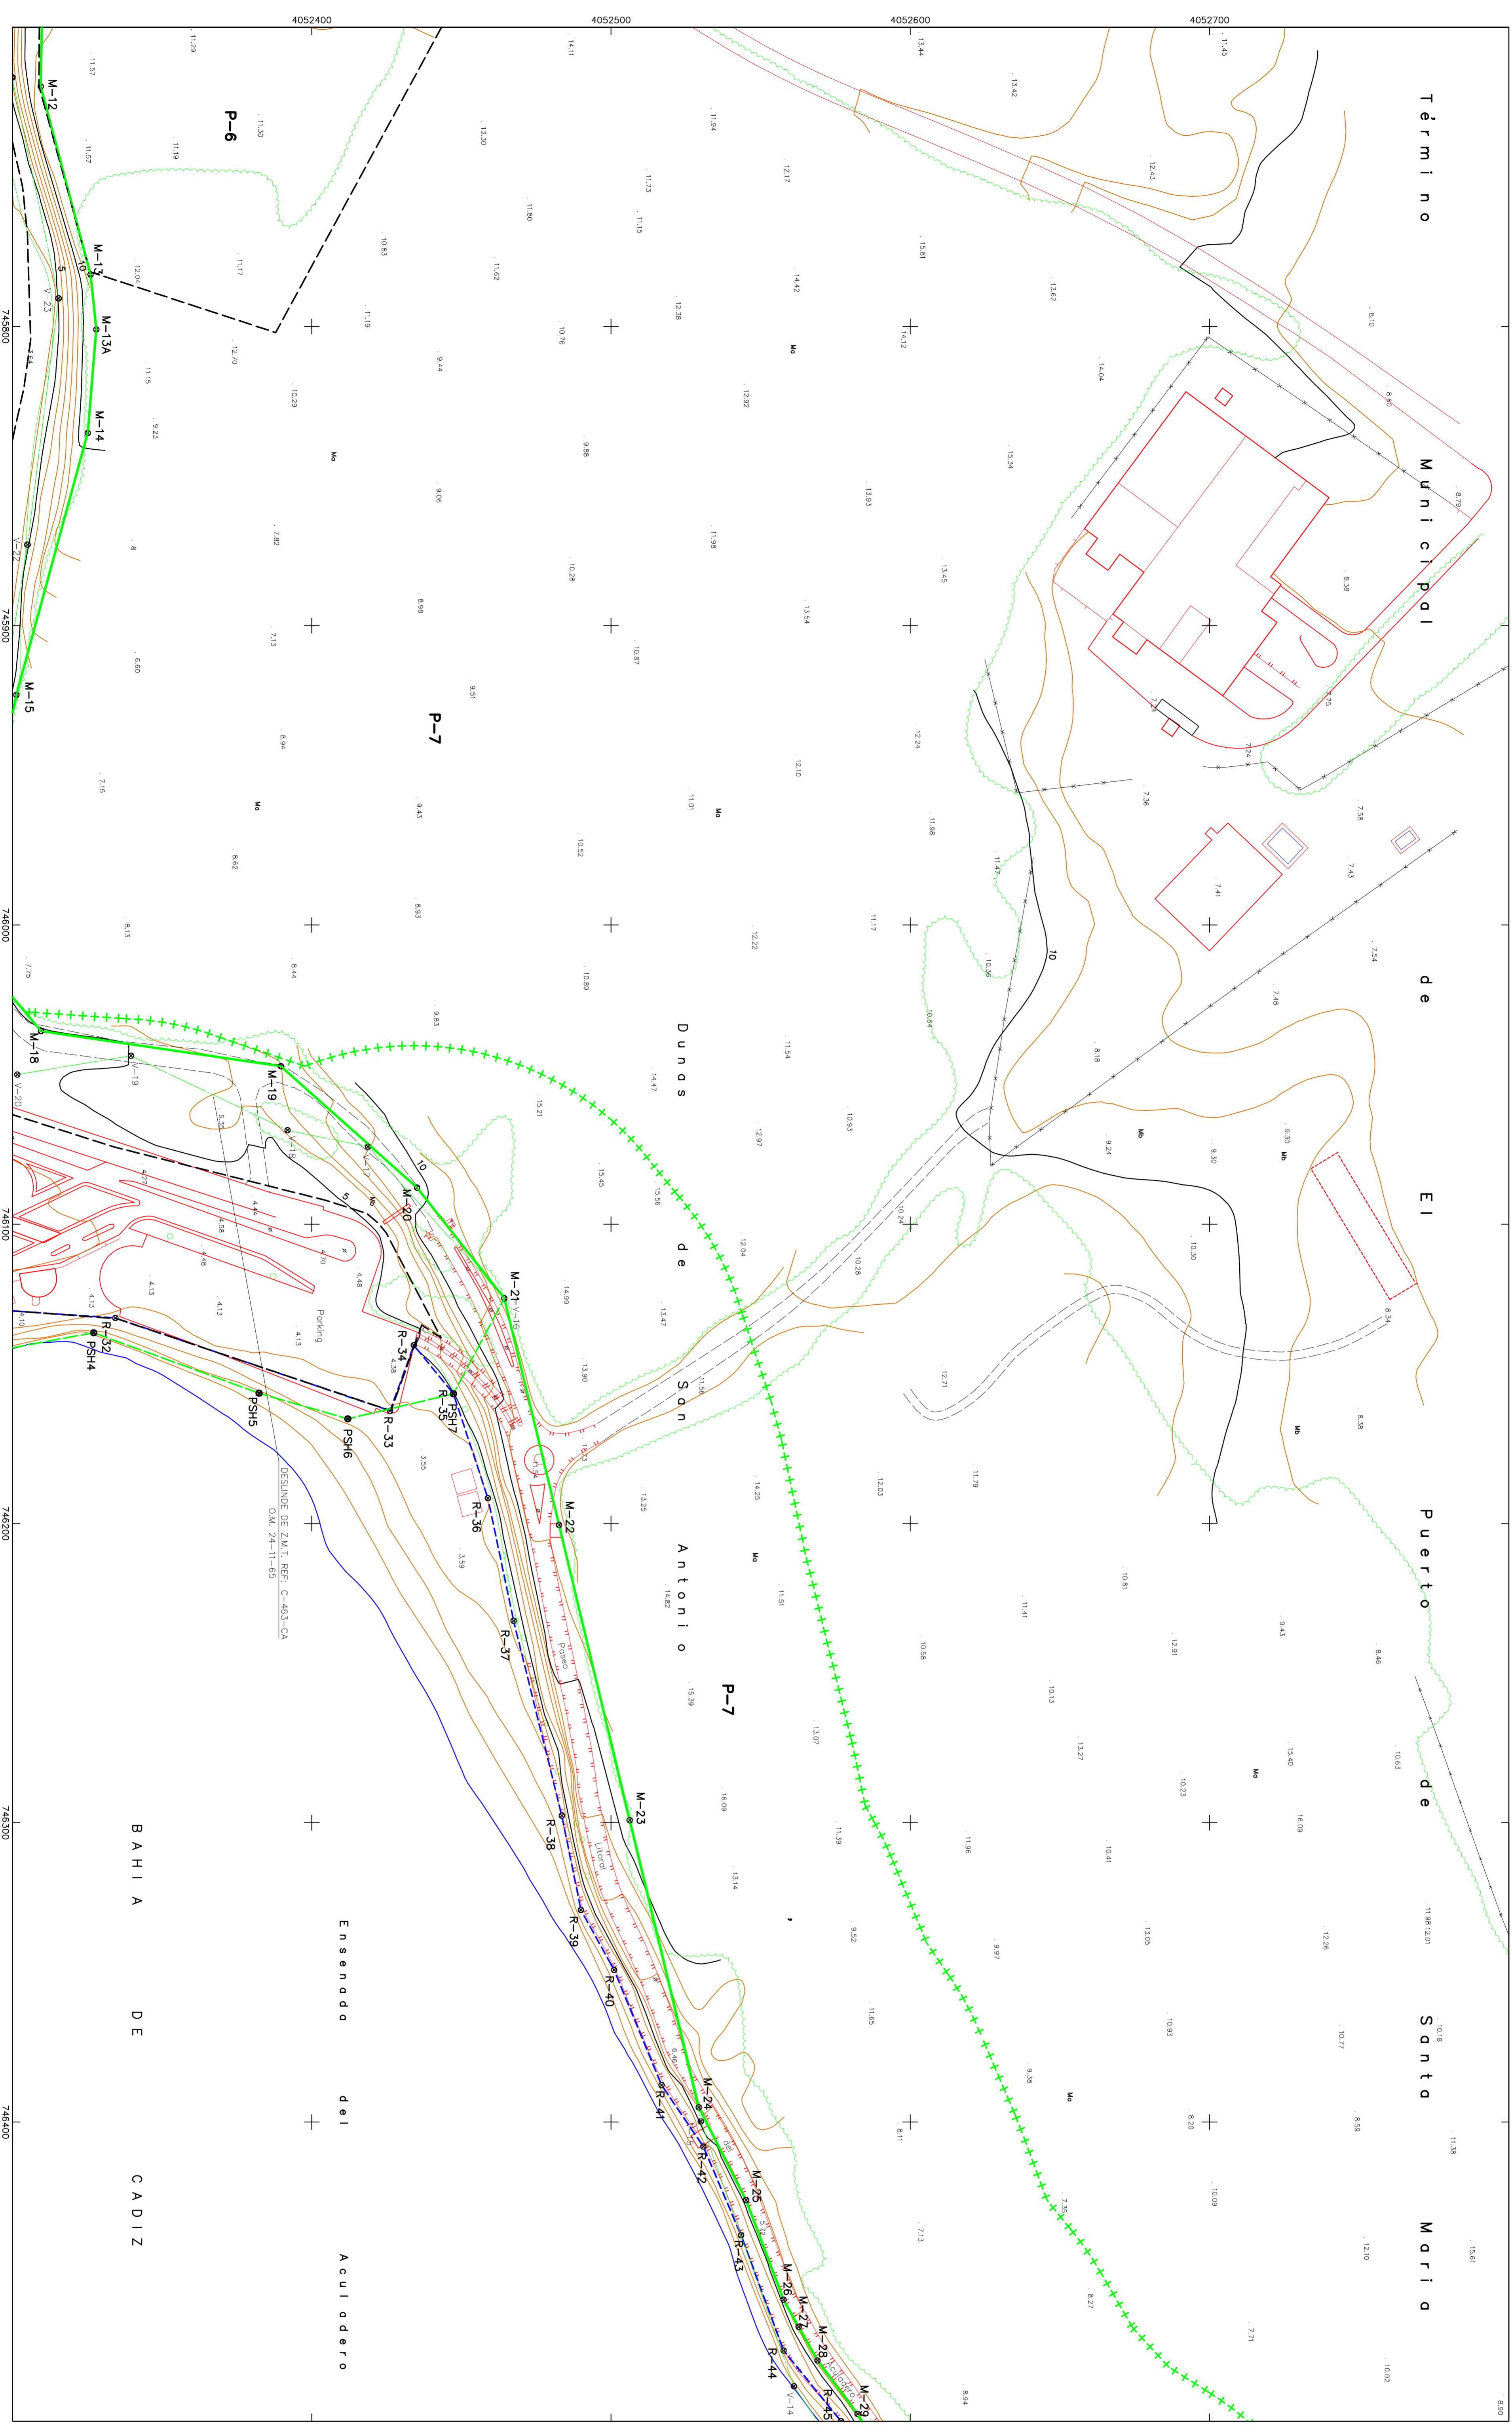

VERTICES DE LA PUNTA DEL DESINDE				VERTICES DE LA RIBERA DEL MAR			
SERIE	X	Y	ANGULO	SERIE	X	Y	ANGULO
M-12	745719.810	4053300.440	64.89	R-32	746173.330	4053433.330	64.87
M-13	745792.830	4053283.000	190.17	R-33	746162.330	4053428.160	53.31
M-13A	746001.000	4053283.000	163.47	R-34	746162.410	4053434.110	20.86
M-14	746036.610	4053283.140	36.73	R-35	746106.670	4053447.300	36.73
M-15	746023.130	4053201.310	67.44	R-36	746191.540	4053458.800	41.86
M-16	746023.460	4053209.400	246.32	R-37	746232.510	4053467.440	67.06
M-19	746047.190	4053289.670	60.88	R-38	746239.140	4053463.500	32.15
M-20	746047.770	4053433.190	43.11	R-40	746339.310	4053501.030	22.84
M-21	746174.780	4053464.340	77.86	R-41	746339.670	4053516.670	41.89
M-22	746200.470	4053462.610	107.66	R-42	746408.200	4053530.840	24.83
M-23	746299.140	4053509.230	98.70	R-43	746477.620	4053543.440	32.22
M-24	746326.100	4053523.300	34.78	R-44	746476.300	4053557.660	41.94
M-25	746426.070	4053541.130	32.56	R-45	746499.890	4053578.840	30.43
M-26	746426.350	4053537.640	192.80				32.20
M-27	746464.420	4053562.690	10.37				190.06
M-28	746479.700	4053568.980	22.26				
M-29	746487.210	4053582.340	28.43				

NOTA
VERTICES DE LA RECONSTRUCCION DE LA ZONA DE SERVIDO DEL PUERTO
DE LA BAHIA DE CADIZ: SERVIDO SIN COMPROMISOS CON LOS D.ºS. INM-
EXCLUSION DE LA ZONA DE SERVIDO DEL PUERTO DE LA BAHIA DE CADIZ