

Ministerio de Medio Ambiente
Dirección General de Costas

DEMARCAACION DE COSTAS EN ANDALUCIA-ATLANTICO
(CADIZ)

DESLINDE DEL DOMINIO PUBLICO MARITIMO-TERRESTRE

TRAMO

PUERTO SHERRY - PLAYA DE LA PUNTILLA

APROBADO POR O.M. 13-02-98

T. M. DE EL PUERTO DE SANTA MARIA

PLANO N.º	HOJA N.º	REFERENCIA	ESCALA	ESCALA GRAFICA
2	5	C-DL-89-CA	1 / 1000	
		PLANO	ACTUALIZACION CARTOGRAFICA	

EXAMINADO Y CONFIRMADO
EL JEFE DE SECCION DEL DOMINIO PUBLICO.

FECHA: _____
Fdo.: Juan Manuel Alvarez Mallo

INFORMACION CARTOGRAFICA


PROTECCION Y CONSERVACION U.T.M. - MUDOS 29
ALTURAS REFERIDAS AL NIVEL MEDIO DEL MAR EN ALCANTAR
VIAJOS FOTOGRAFICOS REALIZADO EN FEBRERO DE 2000
AEREO DE CAMPO REALIZADO EN JUNIO DE 2000
RESTITUCION Y TIRADO REALIZADO EN JUNIO DE 2000

GRANICO DE DISTRIBUCION DE HOJAS

1	4	6
2	5	
3		

SIGNOS CONVENCIONALES

	LIMITE DE AGUA		LIMITE DE LA TIERRA		MITOS DEL DESLINDE
	LIMITE INT. REGION DEL MAR		LIMITE PARCELOS CATASTRALES		VERTICES MED. GEODESICA
	LIMITE DEL DESLINDE DEL PUERTO		LINEA PERIMETRO CONSERVACIONES		BANOS TOPOGRAFICOS
	LIMITE INT. SERVICIOMAR TERRESTRE		LIMITE CLASIFICACION URBAN. SUELO		SU/SU/NU SUELO URBANO / NO URBANO
	LIMITE INT. SERVICIOMAR PROTECCION		DELIMITACION ZONA SERVICIO DEL PUERTO DE LA BAHIA DE CADIZ		

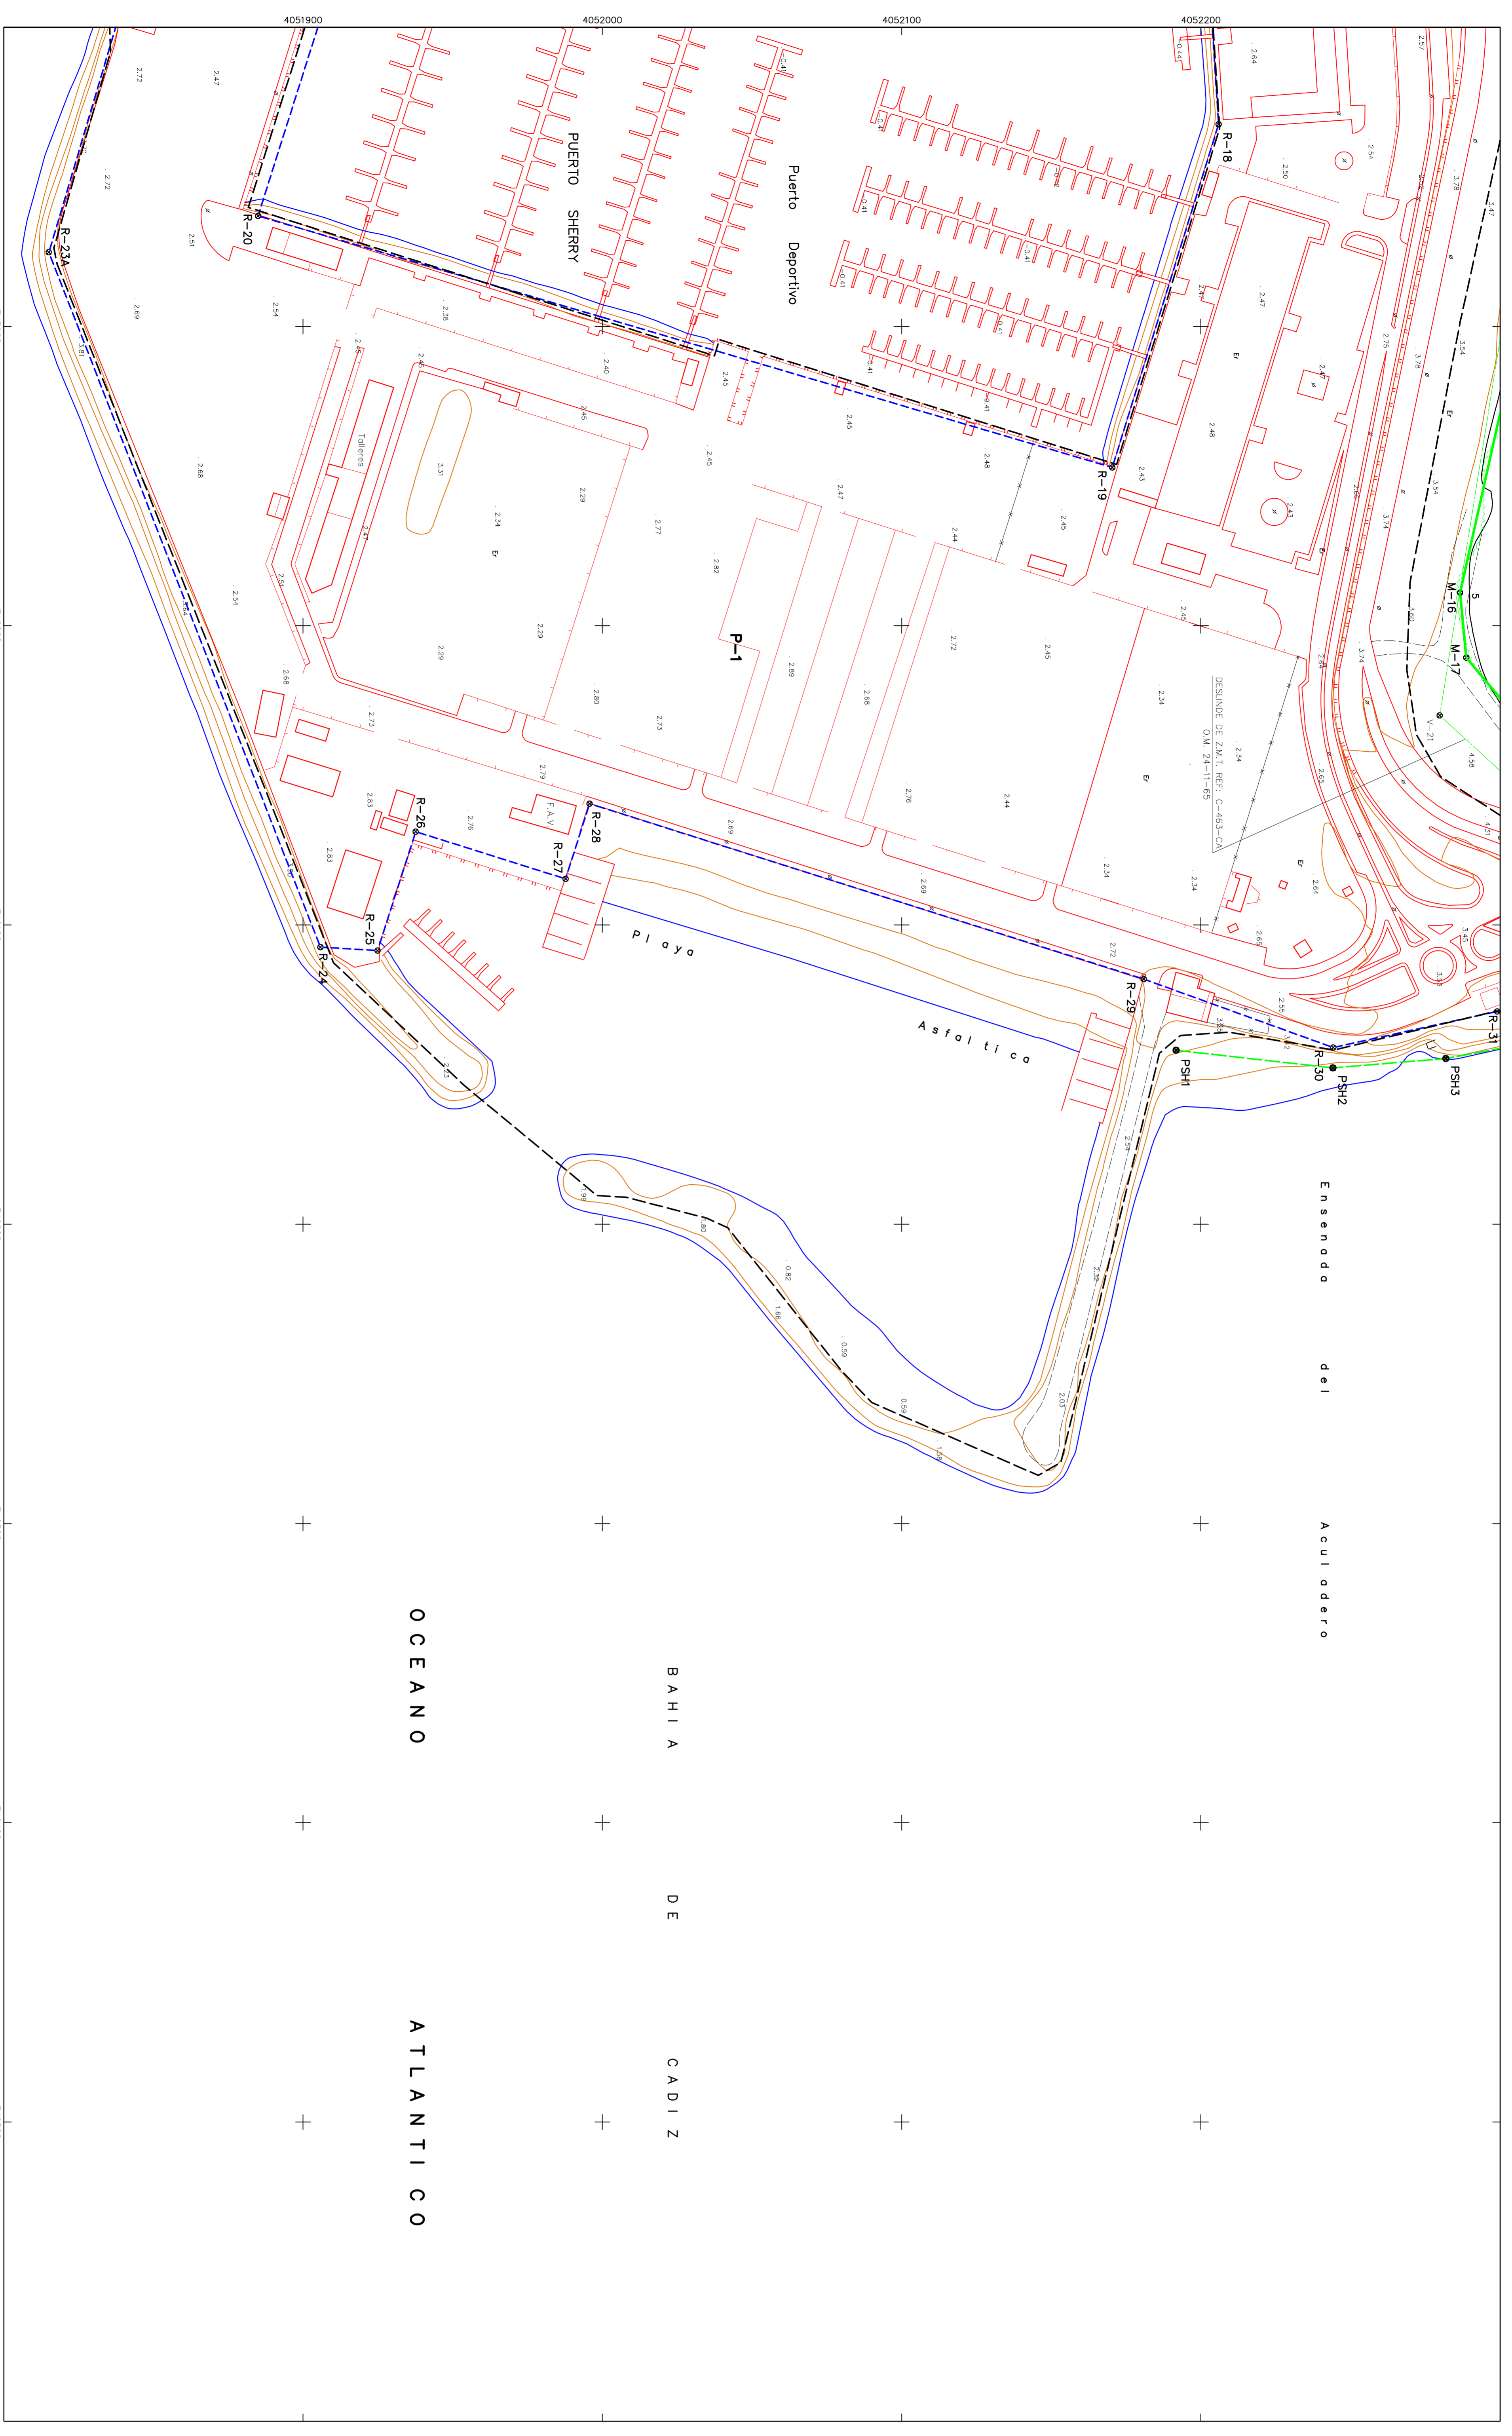

VERTICES DE LA POLIGONAL DEL DESLINDE				VERTICES DE LA RED DEL MAR			
VERTICE	X	Y	PASADIZO	VERTICE	X	Y	PASADIZO
M-16	74698.650	405228.600	21.80	R-18	74637.430	405203.300	120.07
M-17	746016.650	405228.650	32.38	R-19	74647.720	405217.300	277.24
				R-20	746863.050	405184.970	116.27
				R-21A	746875.300	405181.000	242.14
				R-21	74607.400	405190.790	272.48
				R-22	746108.540	405192.900	1.13
				R-23	746068.820	405193.620	4.71
				R-24	746084.590	405197.720	100.32
				R-25	746059.460	405199.720	239.77
				R-26	746118.100	405214.220	194.26
				R-27	746108.540	405214.220	67.20
				R-28	746108.540	405228.890	35.48
				R-29	746108.540	405228.890	35.48
				R-30	746108.540	405228.890	35.48
				R-31	746108.540	405228.890	35.48

DELIMITACION ZONA SERVICIO
PUERTO BAHIA CADIZ
(DARSENA PTD. SHERRY)

PSH1 X=746141.850 Y=405219.720
PSH2 X=746147.770 Y=405224.420
PSH3 X=746152.250 Y=405227.720
PSH4 X=746152.250 Y=405227.720

NOTA: LOS VERTICES DE LA DELIMITACION DE LA ZONA DE SERVICIO DEL PUERTO DE LA BAHIA DE CADIZ, PARA APORTAR CON COMPLEMENTOS CON LOS INDICADOS EN LA TABLA DE COORDENADAS, SE REALIZAN CON EL SERVICIO DE LA ZONA DE SERVICIO DEL PUERTO DE LA BAHIA DE CADIZ.