



DESLINDE DEL DOMINIO PÚBLICO MARÍTIMO TERRESTRE DEL TRAMO DE COSTA QUE COMPRENDE AMBOS MÁRGENES DEL RÍO GUADALETE, AGUAS ARRIBA DE LAS MARISMAS DE LOS TÉRMINOS MUNICIPALES DE PUERTO DE SANTA MARÍA Y JEREZ DE LA FRONTERA (CÁDIZ).

APROBADO POR O.M.: 28-11-1969

TÉRMINO MUNICIPAL: PUERTO DE SANTA MARÍA Y JEREZ DE LA FRONTERA

PLANO Nº	HOJA Nº	REFERENCIA:	ESCALA	ESCALA GRÁFICA
2	1 de 23	PLANO	1 / 1.000	
ACTUALIZACIÓN CARTOGRÁFICA				

EL JEFE DE LA SECCIÓN DE DOMINIO PÚBLICO	EXAMINADO Y CONFORME	EL JEFE DE LA DEMARCAÇÃO
Juan Manuel Abarcá Molina		Federico Fernández Ruiz de Henestrosa


<p>INFORMACIÓN CARTOGRÁFICA</p> <p>PROYECCIÓN UTM ELIPSOIDE INT. H30T ALTURAS REFERIDAS AL NIVEL DEL MAR EN ALICANTE COORD. GEO. EN LAS ESQUINAS DE LA HOJA VUELO FOTOGRAFÉMICO REALIZADO EN 1.989 Y 2000 POR D. GINAL DE COSTAS TRIANGULACIÓN PROPIA DE ESTE LEVANTAMIENTO REFERENCIA A LA RED GEODÉSICA NACIONAL RESTITUCIÓN REALIZADA POR C.Y.S. S.L. EN 2006 DIBUJO REALIZADO POR PENTIA INGENIEROS S.A. EN 2006</p>	<p>GRÁFICO DISTRIBUCIÓN DE HOJAS</p> <table border="1"> <tr> <td>-</td> <td>-</td> <td>-</td> </tr> <tr> <td>-</td> <td>1</td> <td>2</td> </tr> <tr> <td>-</td> <td>-</td> <td>-</td> </tr> </table>	-	-	-	-	1	2	-	-	-
-	-	-								
-	1	2								
-	-	-								

SIGNOS CONVENCIONALES PARTICULARES

LÍNEA DE AGUA	HITOS	ORODESINDE
LÍNEA DE FRONTERA DE MAR	VERTICES RED GEODÉSICA	ABARTECICLOS FRONTERAS COORDINADAS
LÍNEA DE SERVIDUMBRE DE TRÁNSITO	VERTICES PLANIARTE	LÍNEA PERÍMETRO CONCESIONES
POLIGONAL DEL DESLINDE DEL O.M.	LÍNEA DE SERVIDUMBRE DE PROTECCIÓN	

VÉRTICES DE LA POLIGONAL DEL DESLINDE

Nº.	X	Y	Z	Nº.	X	Y	Z
M-0	754793,600	4054462,140	2,95	M-433	755080,500	4054901,562	3,05
M-1	754849,625	4054477,635	2,90	M-434	755039,812	4054847,438	3,07
M-2	754905,650	4054493,130	2,85	M-435	755021,312	4054808,188	3,05
M-3	754974,020	4054525,850	2,87	M-436	754933,875	4054768,188	3,01
M-4	755033,145	4054572,941	2,78	M-437	754851,188	4054740,500	2,99
M-5	755092,270	4054620,032	2,82	M-438	754795,875	4054733,906	2,97
				M-439	754740,625	4054727,312	3,00
				M-440	754757,312	4054779,688	2,89
				M-441	754761,625	4054825,094	3,01
				M-442	754751,062	4054896,562	3,02
				M-443	754740,500	4054968,000	3,05
				M-444	754716,688	4054963,812	3,00

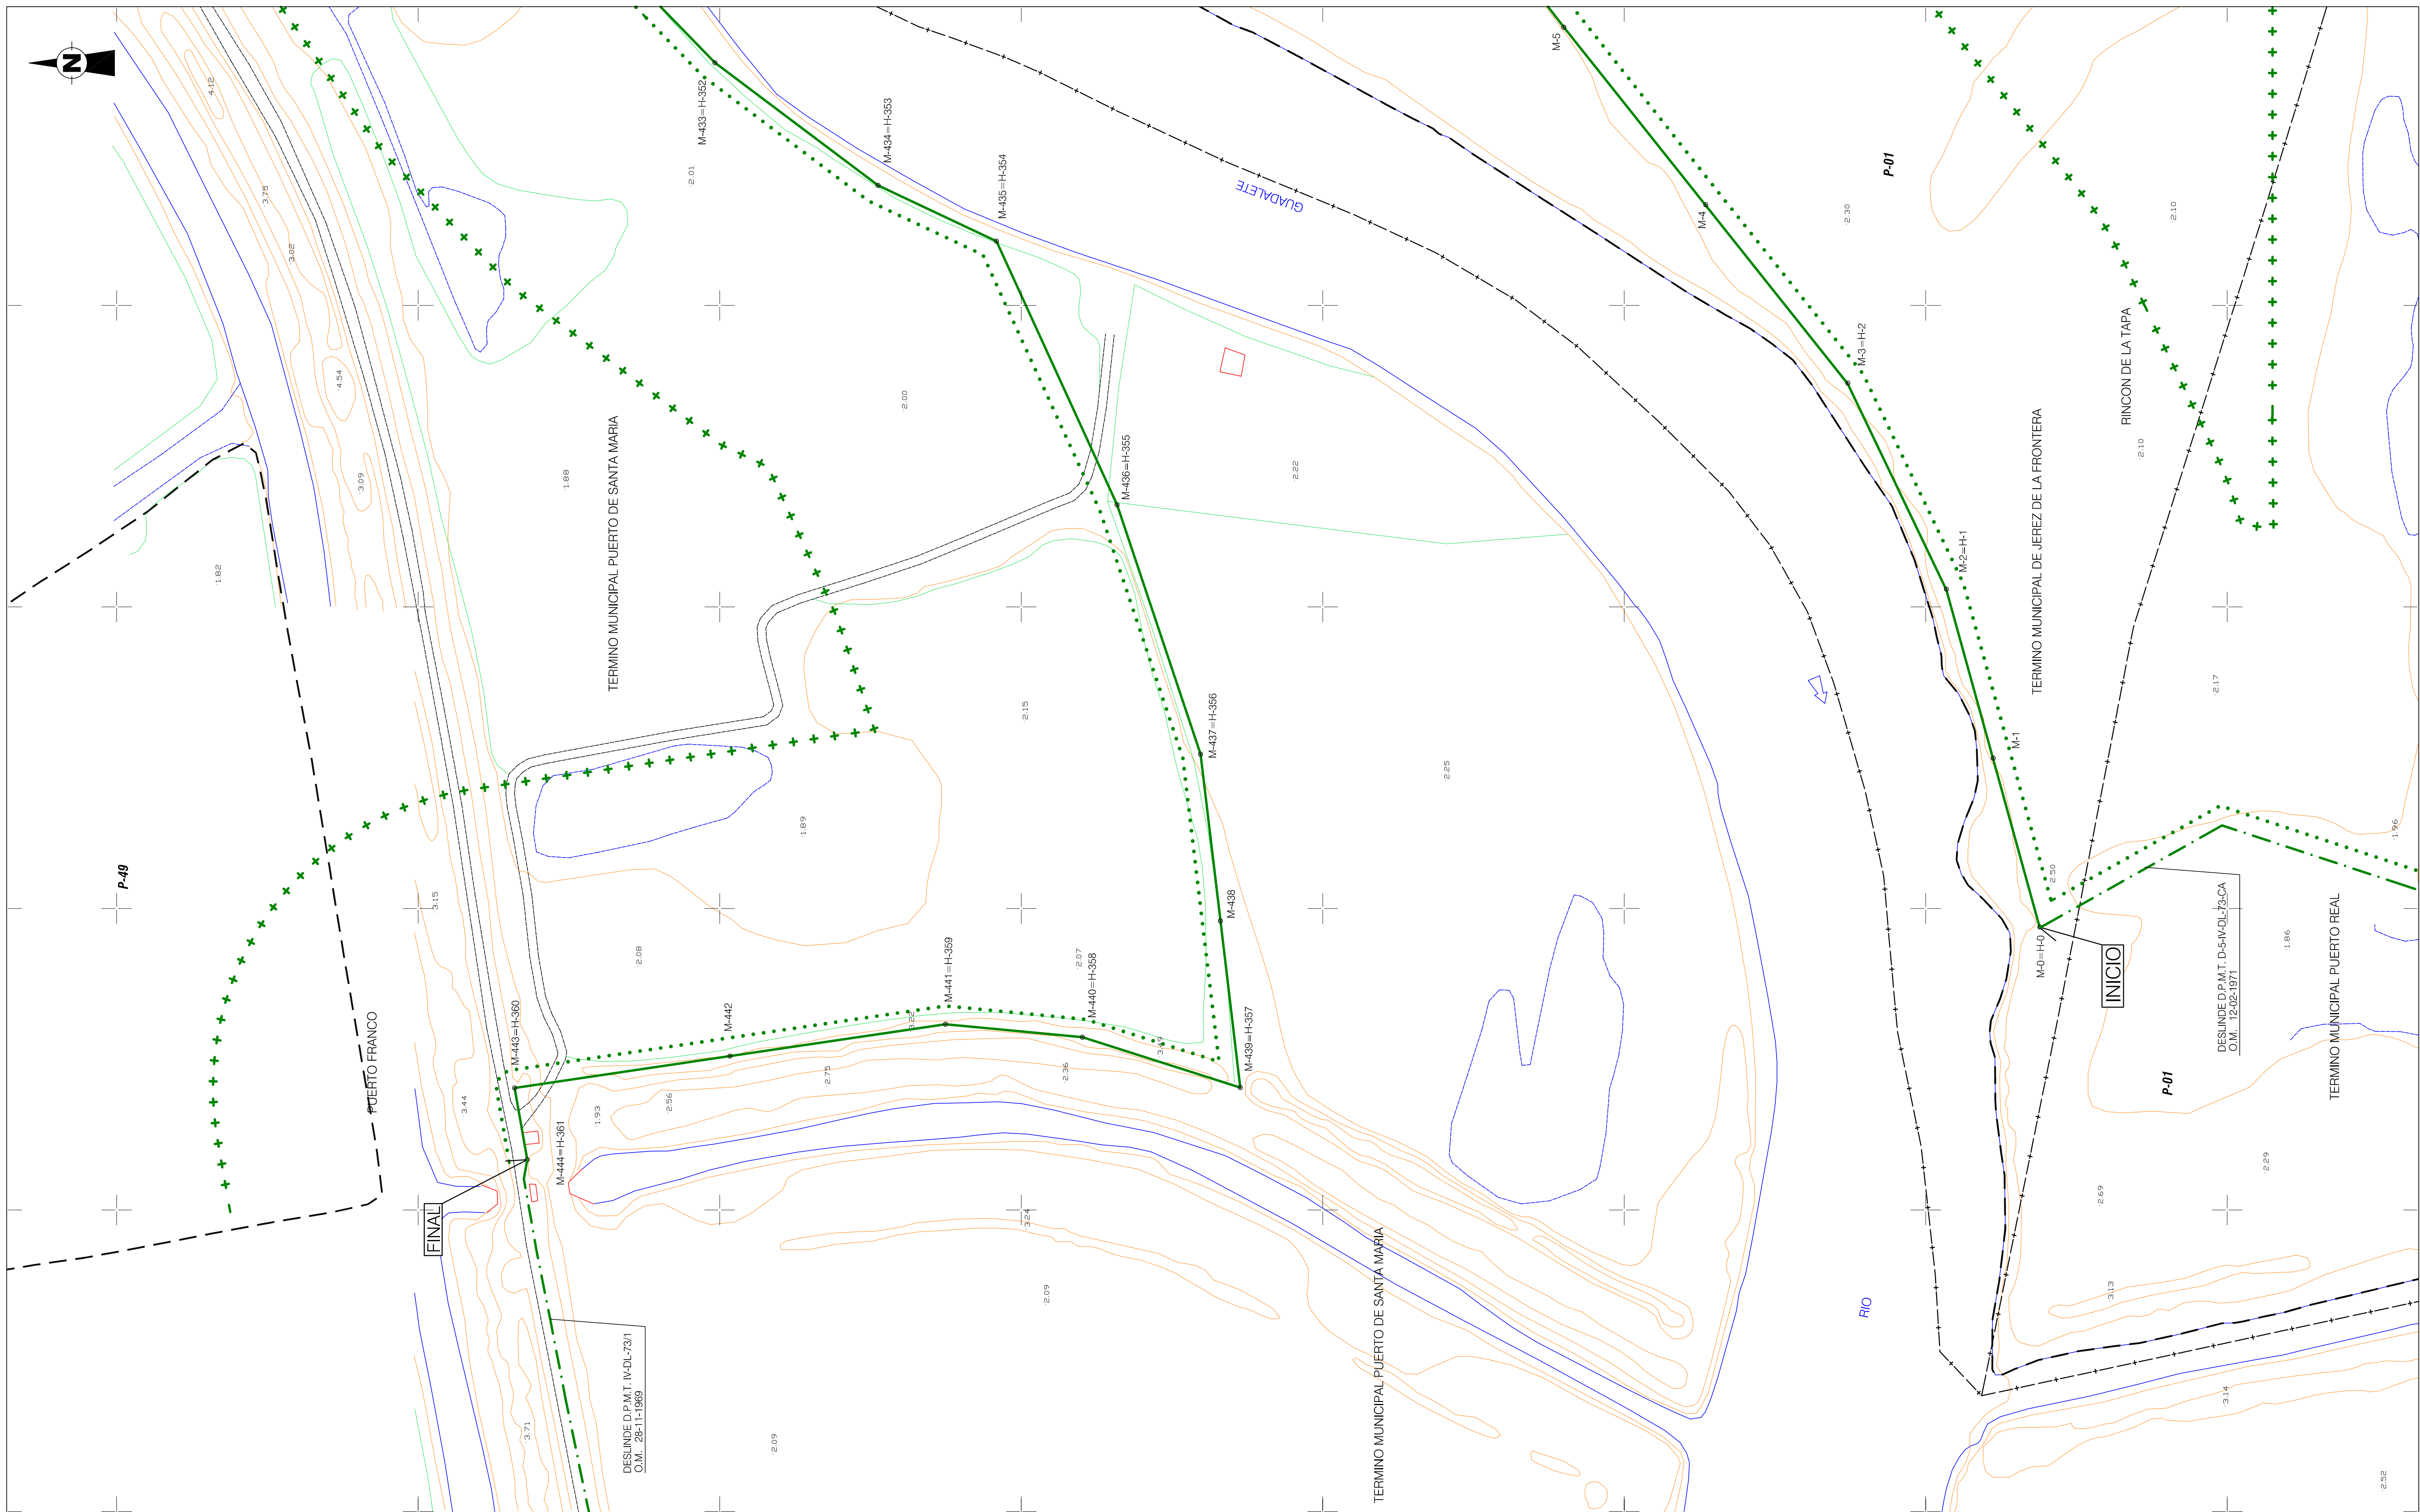

DESLINDE D.P.M.T. I.V.O.L. 73/1
O.M. 28-11-1969

DESLINDE D.P.M.T. D.S.A.V. DEL 30/CA
O.M. 12/02/1971

FINAL

INICIO