

PLANO Nº	HUJA Nº	REFERENCIA:	ESCALA	ESCALA GRAFICA
2	10 de 10	PLANO	1 / 1.000	
PROPUESTA DE DELIMITACIÓN PROVISIONAL				

EL JEFE DE LA SECCION DE DOMINIO PUBLICO	EXAMINADO Y CONFORME	EL JEFE DE LA DEMARCACION
Juan Manuel Abasca Molina		Federico Fernández Ruiz de Henestrosa


<p>INFORMACION CARTOGRAFICA</p> <p>PROYECCION UTM ELIPSOIDE INT. H30T ALTITUDES REFERIDAS AL NIVEL DEL MAR EN ALCAÑITE COORD. GEO. EN LAS ESQUINAS DE LA HOJA VUELO FOTOGRAFICO REALIZADO EN 1.989 Y 2000 POR D. GINAL DE COSTAS TRANGULACION PROPIA DE ESTE LEVANTAMIENTO REFERIDA A LA RED GEODESICA NACIONAL RESTITUCION REALIZADA POR C.Y.S. S.L. EN 2006 DISEÑO REALIZADO POR PENTIA INGENIEROS S.A EN 2006</p>	<p>GRAFICO DISTRIBUCION DE HOJAS</p> <table border="1" style="text-align: center;"> <tr> <td>-</td> <td>9</td> <td>8</td> </tr> <tr> <td>-</td> <td>10</td> <td>-</td> </tr> <tr> <td>-</td> <td>-</td> <td>-</td> </tr> </table>	-	9	8	-	10	-	-	-	-
-	9	8								
-	10	-								
-	-	-								

SIGNOS CONVENCIONALES PARTICULARES

LINEA DE AGUA	LINEA DE SERVIDUMBRE DE MAR	LINEA DE SERVIDUMBRE DE TRANSMISION	LINEA PERIMETRO CONCESIONES
LINEA DE SERVIDUMBRE DE MAR	LINEA DE SERVIDUMBRE DE TRANSMISION	LINEA PERIMETRO CONCESIONES	LINEA DE SERVIDUMBRE DE PROTECCION
LINEA PERIMETRO CONCESIONES	LINEA DE SERVIDUMBRE DE PROTECCION	LINEA PERIMETRO CONCESIONES	LINEA DE SERVIDUMBRE DE PROTECCION

VERTICES DE LA POLIGONAL DEL DESLINDE

Nº.	X	Y	Z	Nº.	X	Y	Z
M-91	748992,750	4054625,562	3,600	M-101	748791,875	4054453,281	6,610
M-92	748969,000	4054611,031	3,650	M-102	748793,875	4054479,094	6,000
M-93	748958,312	4054627,125	4,260	M-103	748789,312	4054480,531	8,130
M-94	748920,812	4054605,062	5,460	M-104	748752,312	4054453,031	5,960
M-95	748916,438	4054584,031	2,950	M-105	748738,188	4054460,188	5,940
M-96	748880,125	4054573,969	3,250	M-106	748719,250	4054441,062	5,310
M-97	748870,188	4054586,000	3,000	M-107	748717,875	4054439,688	5,300
M-98	748853,812	4054546,000	3,100	M-108	748695,312	4054416,875	3,100
M-99	748848,438	4054496,750	3,000	M-109	748672,570	4054394,980	3,000
M-100	748831,688	4054448,656	6,630				

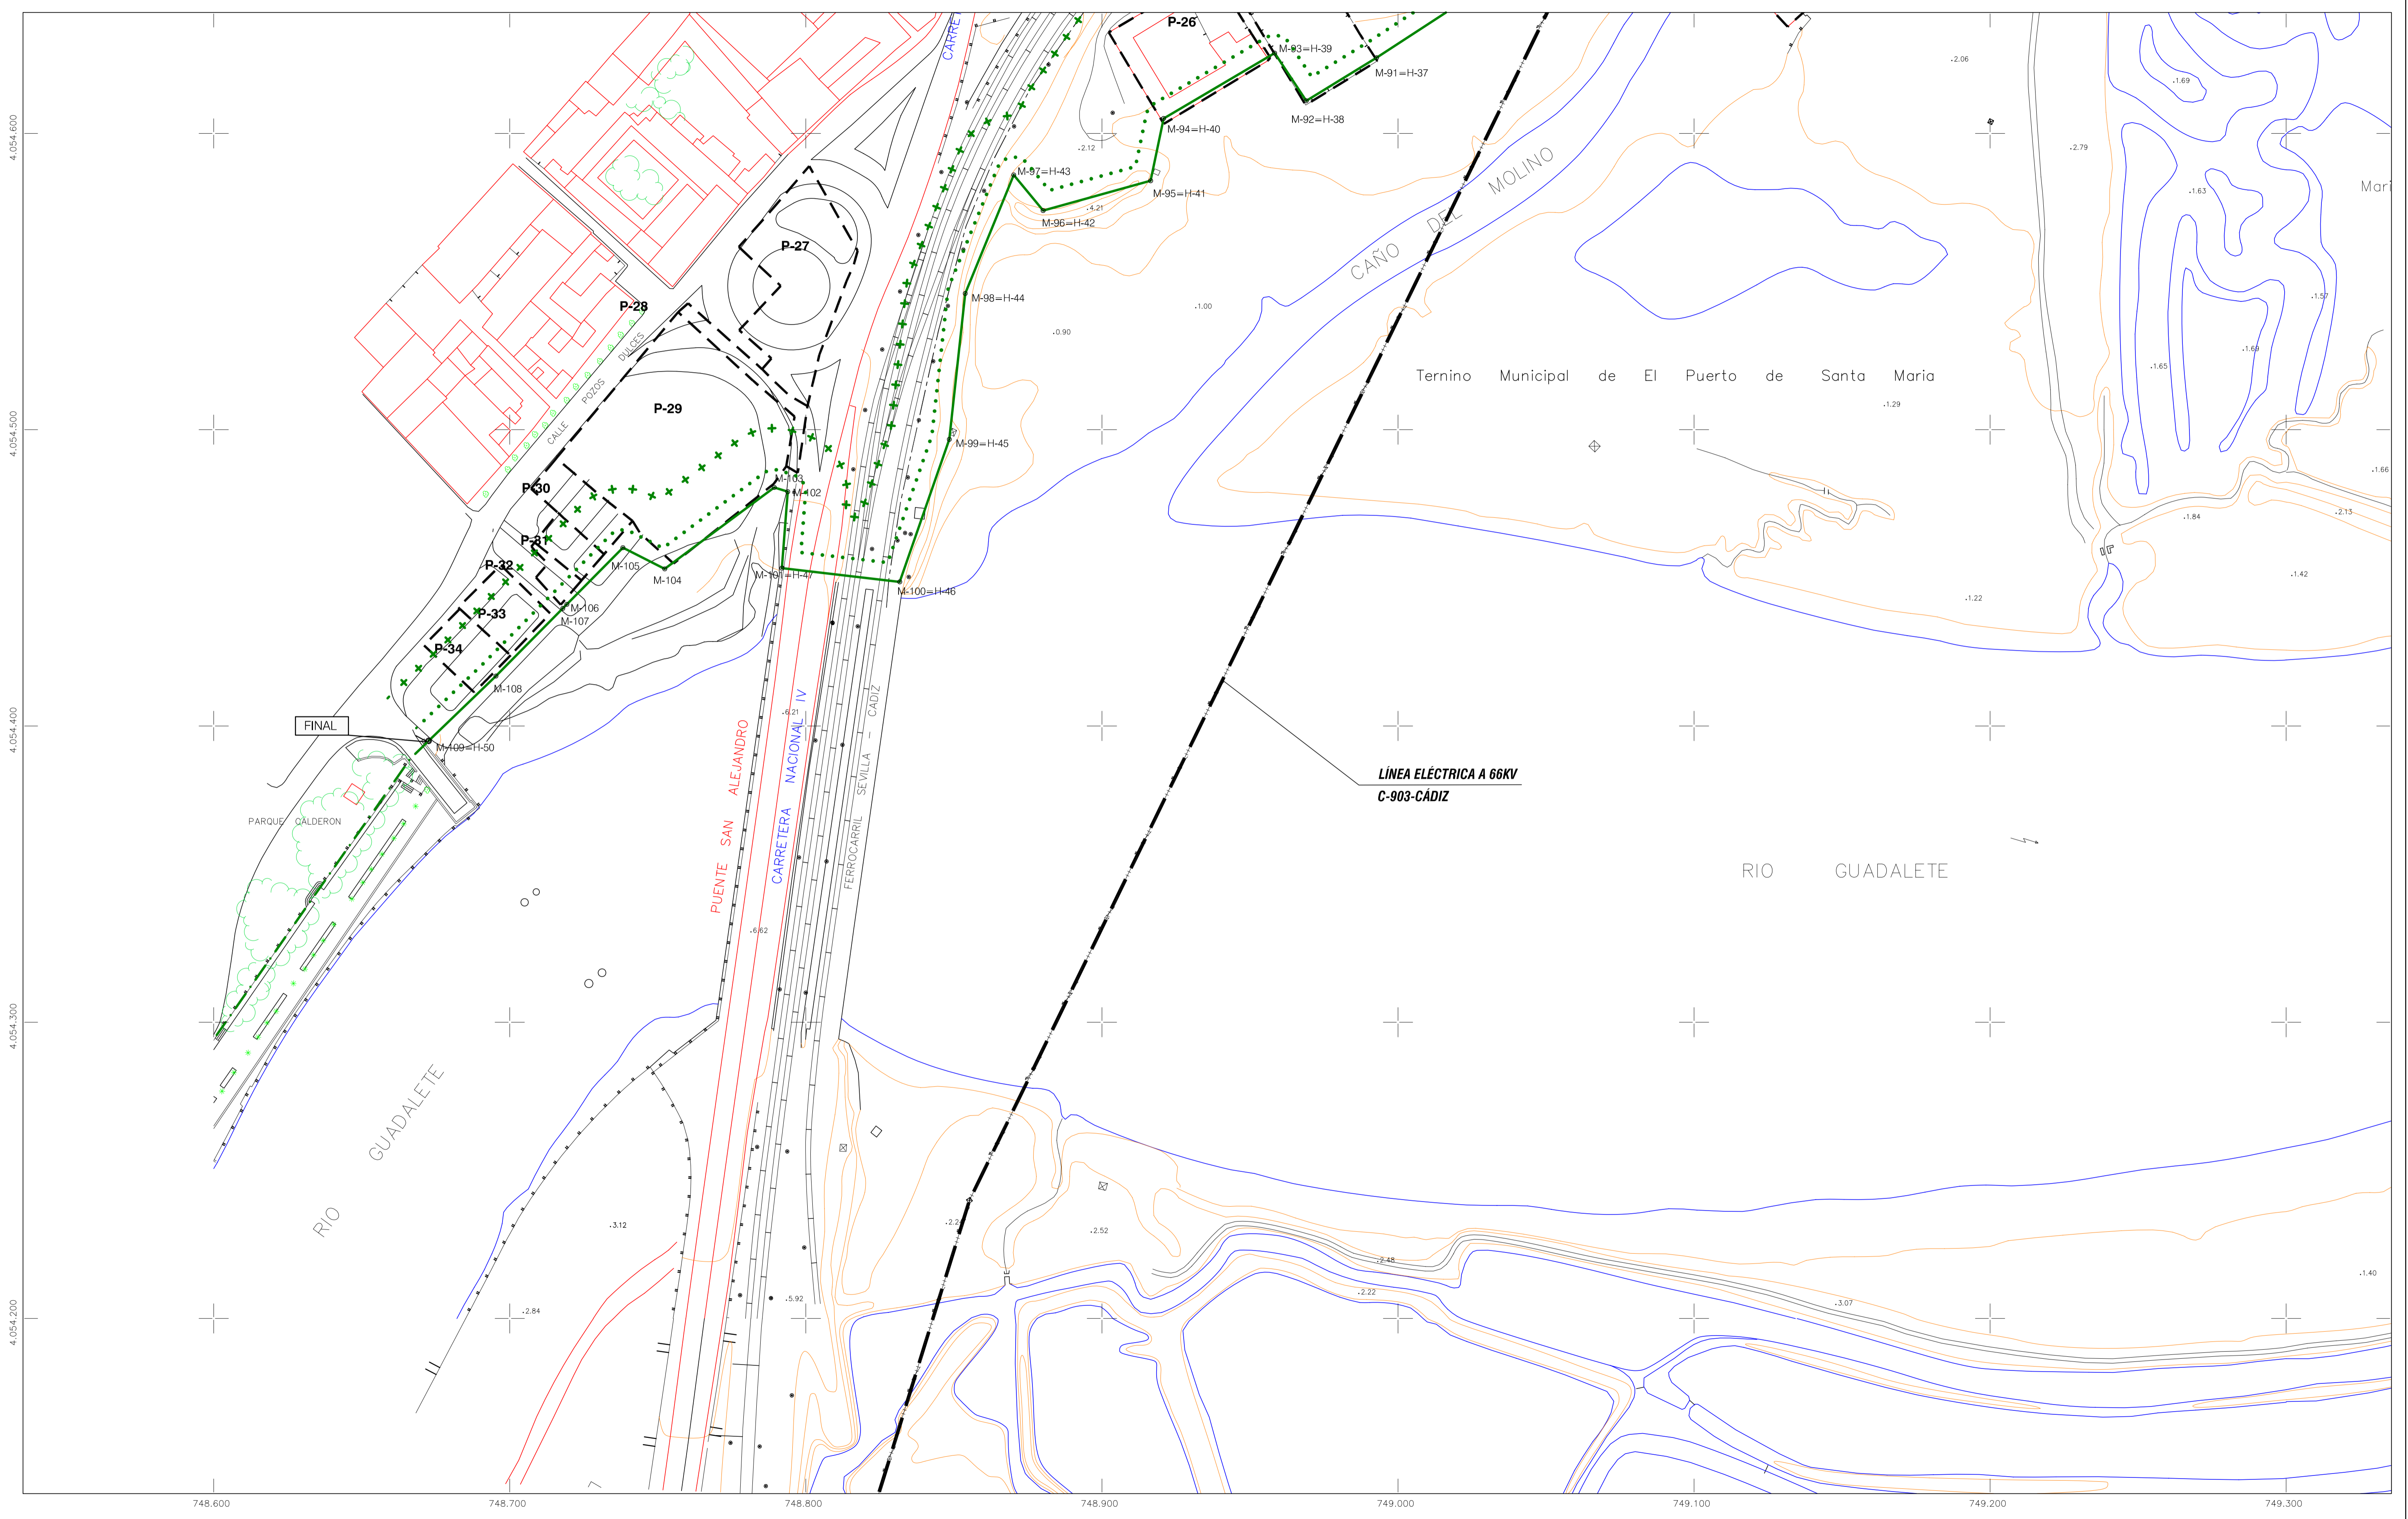

4.054.600
4.054.500
4.054.400
4.054.300
4.054.200

748.600 748.700 748.800 748.900 749.000 749.100 749.200 749.300