

PLANO Nº	HOJA Nº	REFERENCIA:	ESCALA	ESCALA GRAFICA
2	8 de 10	PLANO	1 / 1.000	
PROPUESTA DE DELIMITACIÓN PROVISIONAL				

EL JEFE DE LA SECCION DE DOMINIO PUBLICO	EXAMINADO Y CONFORME	EL JEFE DE LA DEMARCAción
Juan Manuel Abasca Molina		Federico Fernández Ruiz de Henestrosa


<p>INFORMACION CARTOGRAFICA</p> <p>PROYECCION UTM ELIPSOIDE INT. H2011 ALTITUDES REFERIDAS AL NIVEL DEL MAR EN ALCANTE COORD. GEO. EN LAS ESQUINAS DE LA HOJA VUELO FOTOGRAFOMETRICO REALIZADO EN 1.989 Y 2000 POR D. GINAL DE COSTAS TRIANGULACION PROPIA DE ESTE LEVANTAMIENTO REFERIDA A LA RED GEODESICA NACIONAL RESTITUCION REALIZADA POR C.Y.S. S.L EN 2006 DIBUJO REALIZADO POR PENTA INGENIEROS S.A EN 2006</p>	<p>GRAFICO DISTRIBUCION DE HOJAS</p> <table border="1"> <tr> <td>-</td> <td>-</td> <td>-</td> </tr> <tr> <td>9</td> <td>8</td> <td>7</td> </tr> <tr> <td>10</td> <td>-</td> <td>6</td> </tr> </table>	-	-	-	9	8	7	10	-	6
-	-	-								
9	8	7								
10	-	6								

SIGNOS CONVENCIONALES PARTICULARES

LINEA DE AGUA	LINEA DE PERIMETRO DE MAR	LINEA DE PERIMETRO DE PROYECCION	LINEA PERIMETRO CONCESIONES
LINEA DE PERIMETRO DE MAR	LINEA DE PERIMETRO DE PROYECCION	LINEA DE PERIMETRO DE PROYECCION	LINEA DE PERIMETRO DE PROYECCION
LINEA DE PERIMETRO DE PROYECCION	LINEA DE PERIMETRO DE PROYECCION	LINEA DE PERIMETRO DE PROYECCION	LINEA DE PERIMETRO DE PROYECCION
LINEA DE PERIMETRO DE PROYECCION	LINEA DE PERIMETRO DE PROYECCION	LINEA DE PERIMETRO DE PROYECCION	LINEA DE PERIMETRO DE PROYECCION

VERTICES DE LA POLIGONAL DEL DESLINDE

Nº.	X	Y	Z	Nº.	X	Y	Z
M-70	750126,125	4054658,938	3,810				
M-71	750036,500	4054682,719	3,600				
M-72	749947,500	4054706,344	3,730				
M-73	749878,688	4054724,594	3,630				
M-74	749810,125	4054742,781	3,600				
M-75	749756,000	4054756,594	3,520				
M-76	749690,688	4054773,312	4,380				
M-77	749593,750	4054788,062	3,670				
M-78	749496,875	4054822,844	3,780				
M-79	749400,000	4054847,594	5,000				

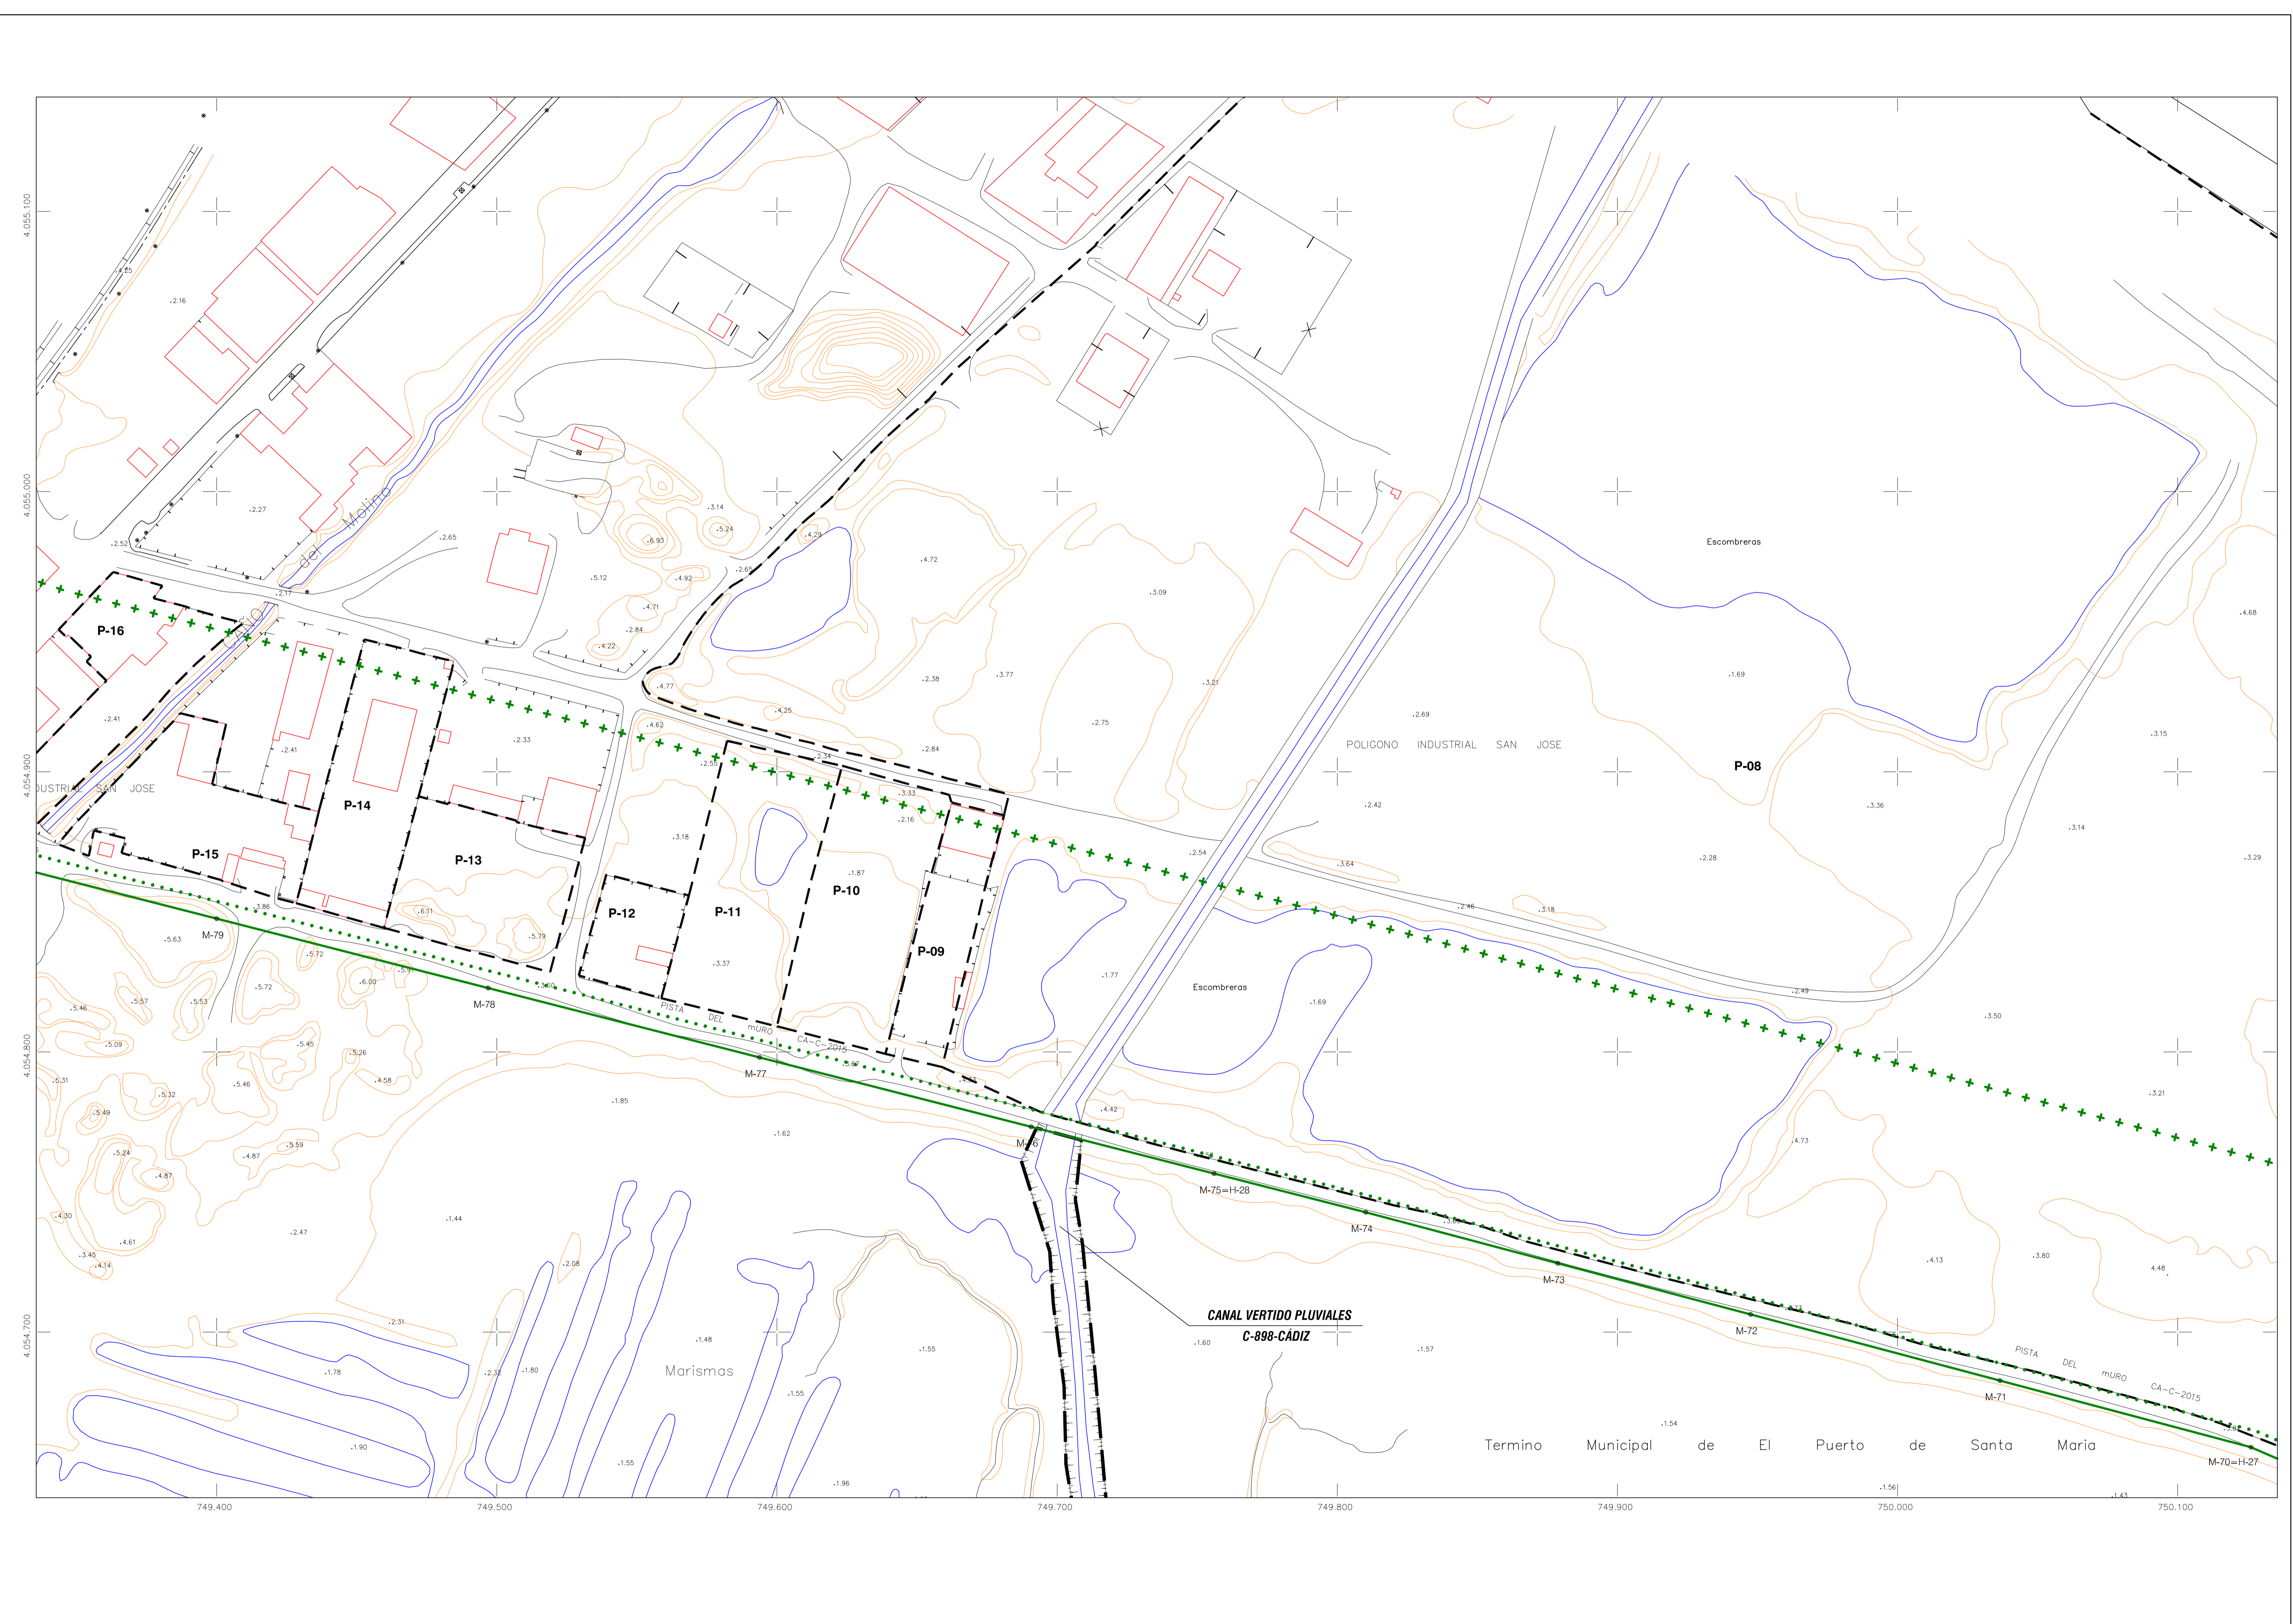

**CANAL VERTIDO PLUVIALES
C-898-CADIZ**

Termino Municipal de El Puerto de Santa Maria