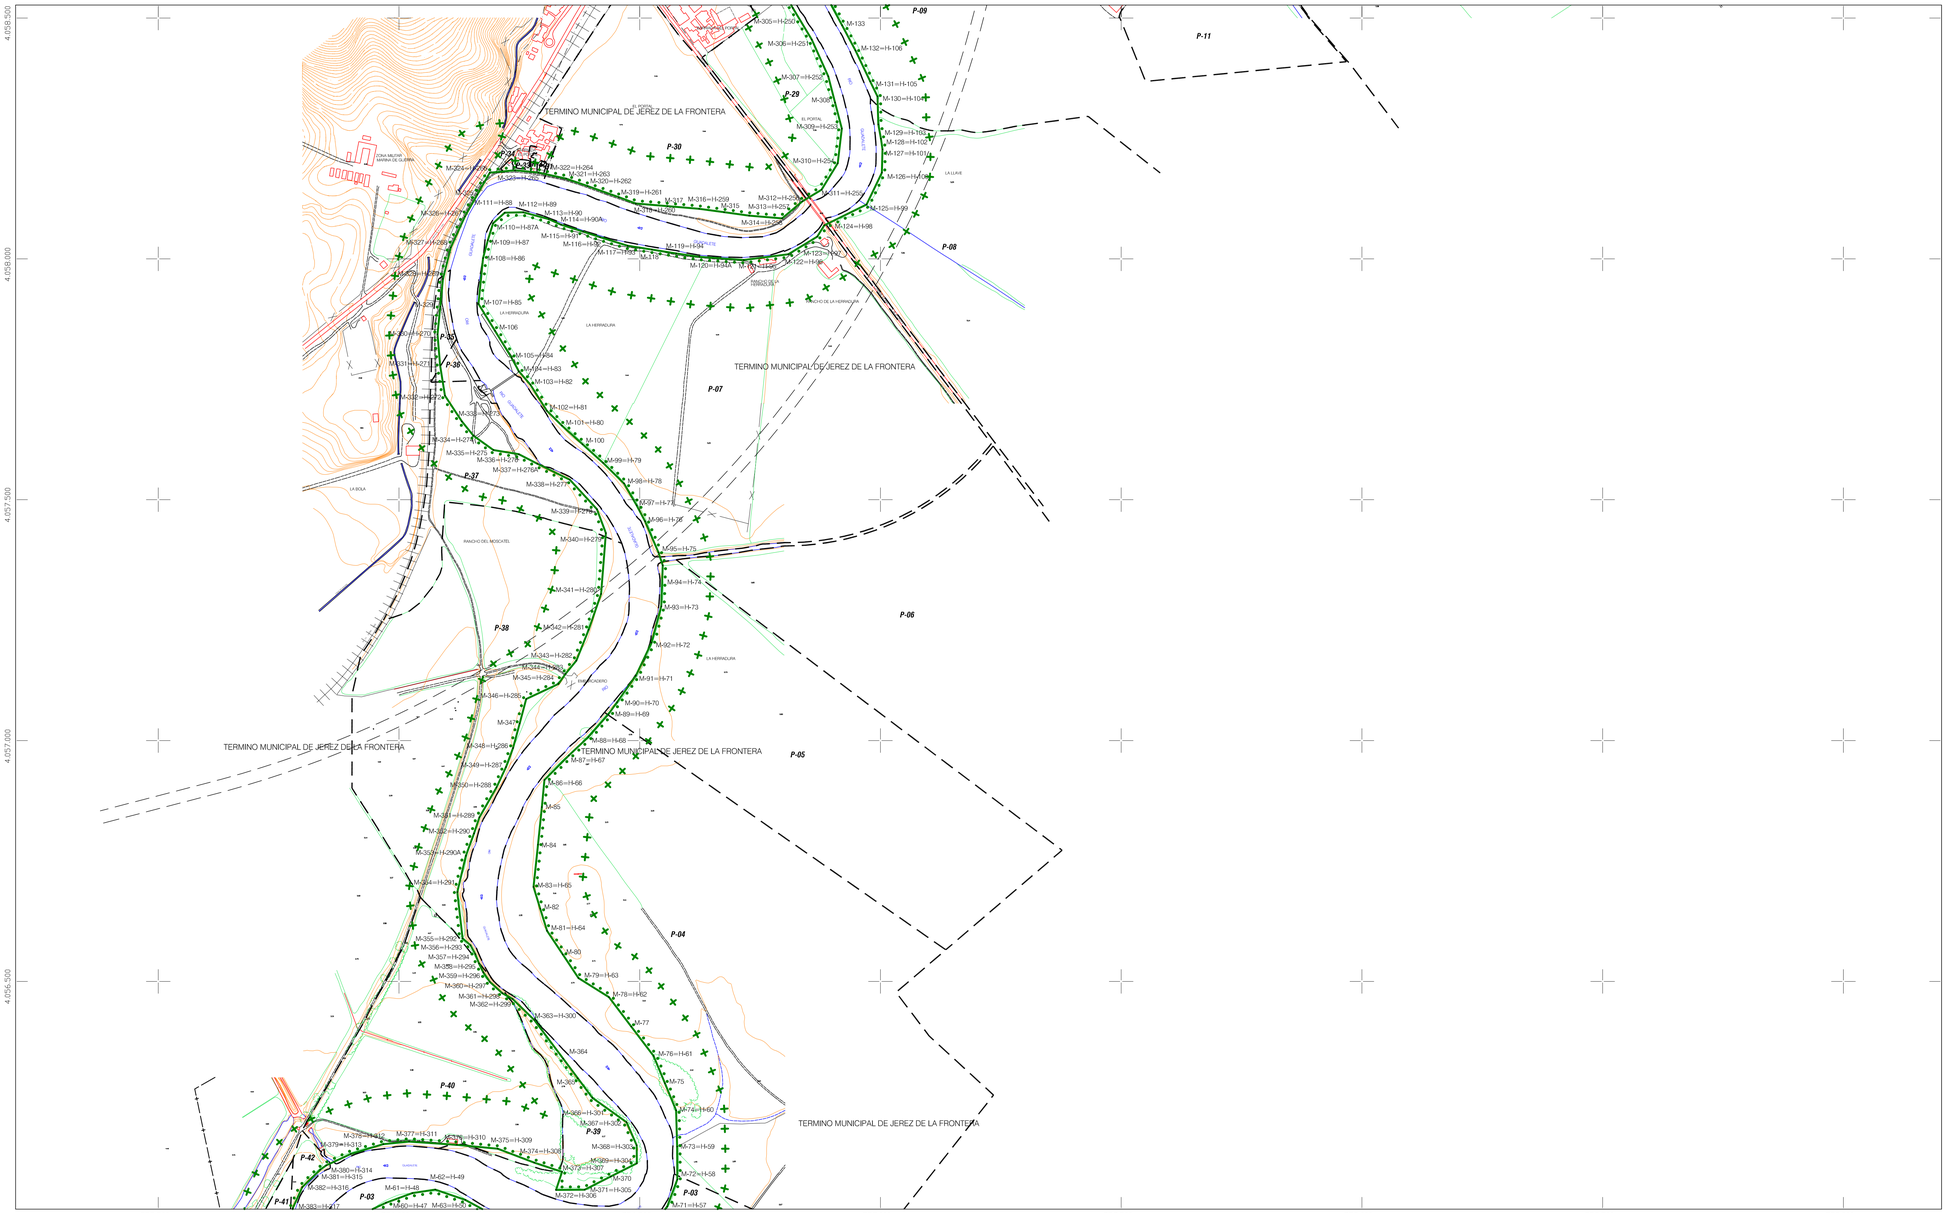

Ministerio de Medio Ambiente

Dirección General de Costas

DEMARCACIÓN DE COSTAS EN ANDALUCÍA-ATLÁNTICO
(CÁDIZ)

DESLINDE DEL DOMINIO PÚBLICO MARÍTIMO TERRESTRE DEL TRAMO DE COSTA QUE COMPRENDE AMBAS MÁRGENES DEL RÍO GUADALETE, AGUAS ARRIBA DE LAS MARISMAS DE LOS TÉRMINOS MUNICIPALES DE PUERTO DE SANTA MARÍA Y JEREZ DE LA FRONTERA (CÁDIZ).

APROBADO POR O.M.: 28 -11-1969

TÉRMINO MUNICIPAL: PUERTO DE SANTA MARÍA Y JEREZ DE LA FRONTERA

PLANO Nº	HOJA Nº	REFERENCIA:	ESCALA	ESCALA GRÁFICA
2	2 de 3	PLANO: ACTUALIZACIÓN CARTOGRÁFICA	1 / 5.000	0 1 2 3 4 5

EXAMINADO Y CONFORME

EL JEFE DE LA SECCIÓN DE DOMINIO PÚBLICO — Juan Manuel Abarca Molina

EL JEFE DE LA DEMARCACIÓN — Federico Fernández Ruiz de Henestrosa

INFORMACIÓN CARTOGRÁFICA

PROYECCIÓN UTM ELIPSOIDE INT. H.29T

ALTITUDES REFERIDAS AL NIVEL DEL MAR EN ALICANTE

COOR. GEO. EN LAS ESQUINAS DE LA HOJA

VUELO FOTOGRAMÉTRICO REALIZADO EN 1.989 Y 2000

POR D. GRAL. DE COSTAS

TRIANGULACIÓN PROPIA DE ESTE LEVANTAMIENTO

REFERIDA A LA RED GEODÉSICA NACIONAL

RESTITUCIÓN REALIZADA POR C.Y.S., S.L. EN 2006

DIBUJO REALIZADO POR PENTA INGENIEROS S.A. EN 2006

GRÁFICO DISTRIBUCIÓN DE HOJAS

-	3	-
-	2	-
-	1	-

SIGNOS CONVENCIONALES PARTICULARES

- LINEA DE AGUA
- LINEA DE RIBERA DE MAR
- LINEA DE SERVIDUMBRE DE TRANSITO
- POLIGONAL DEL DESLINDE DEL D.p.m.t.
- LINEA DE LIMITE DE SERVIDUMBRE DE PROTECCION
- HITOS
- VERTICES RED GEODESICA
- VERTICES REPLANTEO
- LINEA PERIMETRO CONCESIONES
- OTROS DESLINDES
- LIMITE SUELO URBANO
- PERIMETRO DE PARCELAS COLINDANTES

VÉRTICES DE LA POLIGONAL DEL DESLINDE

Nº.	X	Y	Z	Nº.	X	Y	Z