



PLANO Nº	HOJA Nº	REFERENCIA:	ESCALA	ESCALA GRÁFICA
2	2 de 23	PLANO	1 / 1.000	
ACTUALIZACIÓN CARTOGRÁFICA				

EL JEFE DE LA SECCIÓN DE DOMINIO PÚBLICO	EXAMINADO Y CONFORME	EL JEFE DE LA DEMARCAción
Juan Manuel Abarcua Molina		Federico Fernández Ruiz de Henestrosa


<p>INFORMACIÓN CARTOGRÁFICA</p> <p>PROYECCIÓN UTM ELIPSOIDE INT. H30T ALTITUDES REFERIDAS AL NIVEL DEL MAR EN ALICANTE COORD. GEO. EN LAS ESQUINAS DE LA HOJA VUELO FOTOGRAFÉTICO REALIZADO EN 1.989 Y 2000 POR D. GINAL DE COSTAS TRANGULACIÓN PROPIA DE ESTE LEVANTAMIENTO REFERIDA A LA RED GEODÉSICA NACIONAL RESTITUCIÓN REALIZADA POR C.Y.S. S.L. EN 2006 DIBUJO REALIZADO POR PENTIA INGENIEROS S.A. EN 2006</p>	<p>GRÁFICO DISTRIBUCIÓN DE HOJAS</p> <table border="1"> <tr> <td>-</td> <td>-</td> <td>6</td> </tr> <tr> <td>1</td> <td>2</td> <td>3</td> </tr> <tr> <td>-</td> <td>-</td> <td>-</td> </tr> </table>	-	-	6	1	2	3	-	-	-
-	-	6								
1	2	3								
-	-	-								

SIGNOS CONVENCIONALES PARTICULARES

LÍNEA DE AGUA	HITOS	OROGRAFÍA
LÍNEA DE FIBRA DE MAR	VERTICES RED GEODÉSICA	LÍNEA DE SERVICIO
LÍNEA DE SERVICIO DE TRÁFICO	VERTICES PLANIMÉTRICO	LÍNEA PERÍMETRO CONCESIONES
POLIGONAL DEL DESLINDE DEL D.O. 11	LÍNEA PERÍMETRO CONCESIONES	
LÍNEA DE LIMITE DE SERVICIO DE PROTECCIÓN		

VÉRTICES DE LA POLIGONAL DEL DESLINDE

Nº.	X	Y	Z	Nº.	X	Y	Z
M-6	755145,812	4054661,125	2,90	M-422	755595,500	4055029,656	3,01
M-7	755166,312	4054740,875	2,50	M-423	755574,312	4054931,625	2,98
M-8	755177,750	4054778,188	2,53	M-424	755566,250	4054901,344	3,00
M-9	755188,188	4054855,656	3,00	M-425	755473,125	4054937,781	2,96
M-10	755239,812	4054851,719	3,00	M-426	755408,688	4054962,969	2,98
M-11	755304,125	4054802,312	2,80	M-427	755344,312	4054988,188	2,97
M-12	755349,875	4054768,562	2,87	M-428	755259,875	4055011,844	3,03
M-13	755395,688	4054734,844	2,95	M-429	755215,938	4054991,688	3,02
M-14	755474,688	4054692,969	2,98	M-430	755160,625	4054966,625	2,94
M-15	755562,875	4054682,500	2,60	M-431	755114,188	4054933,938	2,97
				M-432	755100,062	4054920,531	2,99

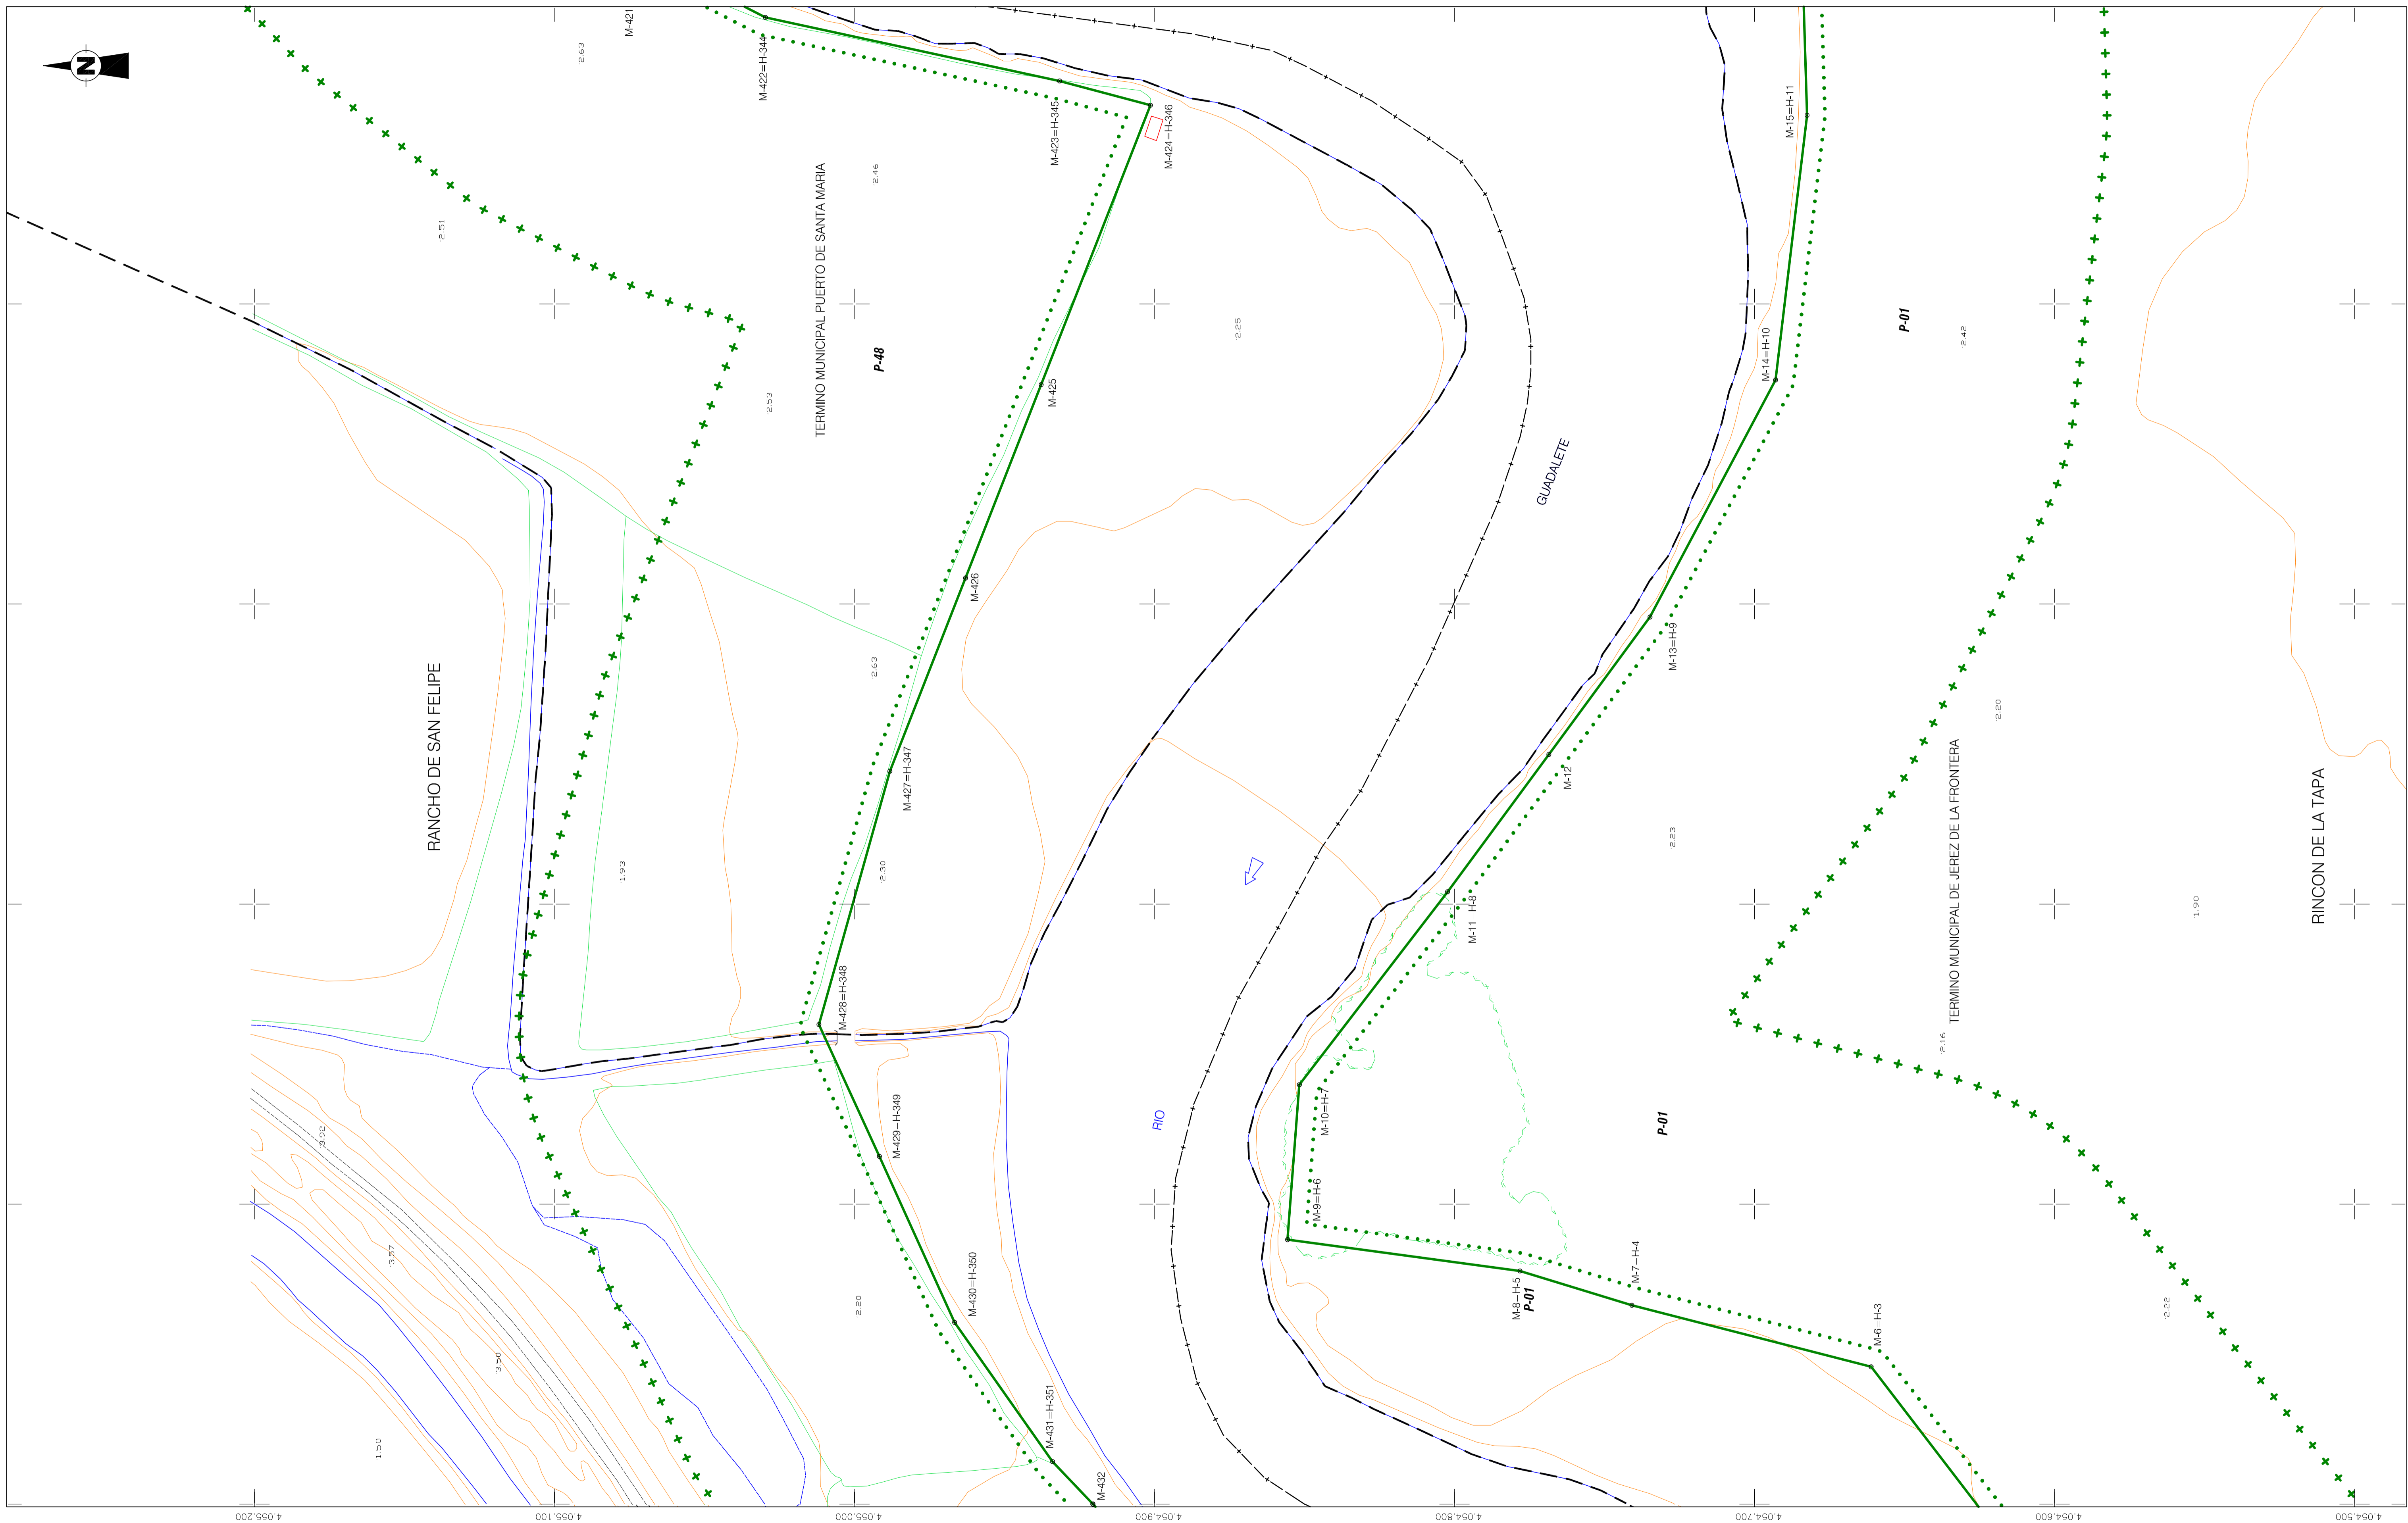

755.500
755.400
755.300
755.200
755.100