



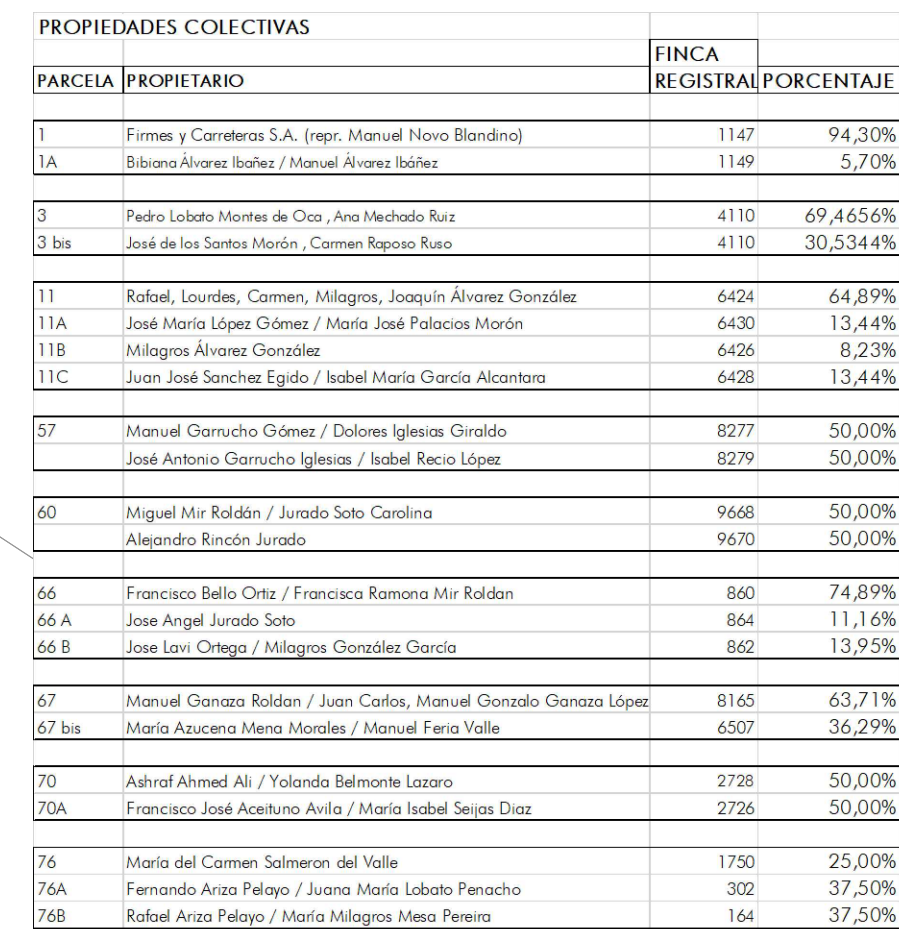

FINCAS MATRICES

SUPERFICIE DE LA UNIDAD DE EJECUCIÓN: 152.536,44 m²

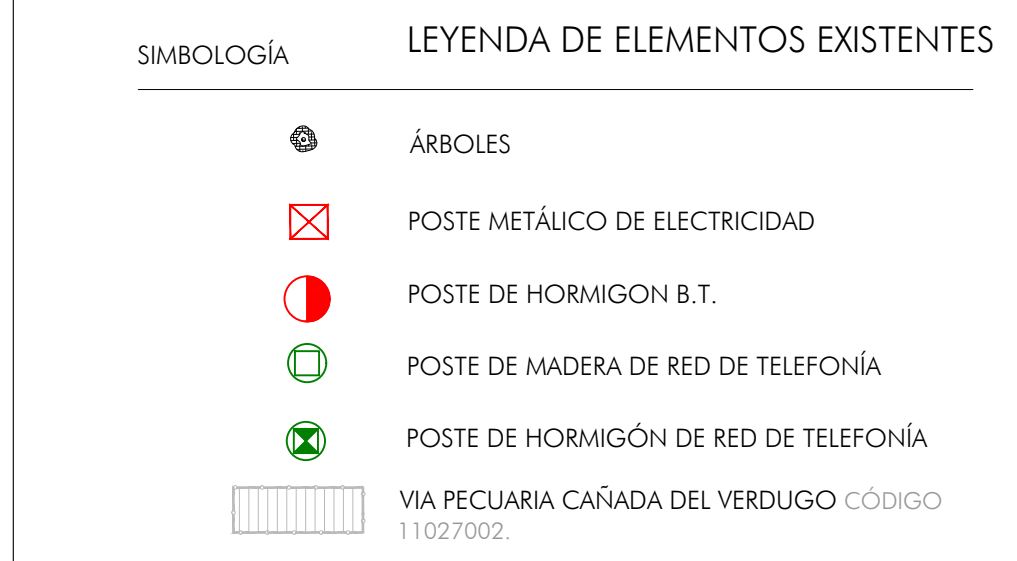

PLANO
05

Promotor: **BRB ARQUITECTURA** Arquitectos:

JUNTAS DE COMPENSACIÓN S CN 3 LA VALENCIANA (UE1 y UE2)



LEYENDA RED DE SANEAMIENTO (EXISTENTE)

SIMBOLOGÍA

- RED DE PLUVIALES EXISTENTE
- RED DE FECALES EXISTENTES
- RED UNITARIA EXISTENTES
- POZO SANEAMIENTO FECALES EXISTENTE
- POZO SANEAMIENTO PLUVIALES EXISTENTE
- POZO SANEAMIENTO UNITARIO EXISTENTE
- IMBORNAL SANEAMIENTO (SUMIDERO)
- ARQUETA DE SANEAMIENTO

SUPERFICIE DE LA UNIDAD DE EJECUCIÓN: 152.536,44 m²

PLAN DE REFORMA INTERIOR

E: 1/1000

PRI

Abril 2024

EXP: 454 - 2015

Promotor:

06

RED DE SANEAMIENTO EXISTENTE

Arquitectos:

Isabel Ruiz-Vázquez
(488 COA Códex)


PLAN 06

Canada del Verdugo
El Puerto de Santa María

S-CN: 3 La Valenciana

BRB ARQUITECTURA

JUNTAS DE COMPENSACIÓN S-CN 3 LA VALENCIANA (UET Y UE2)

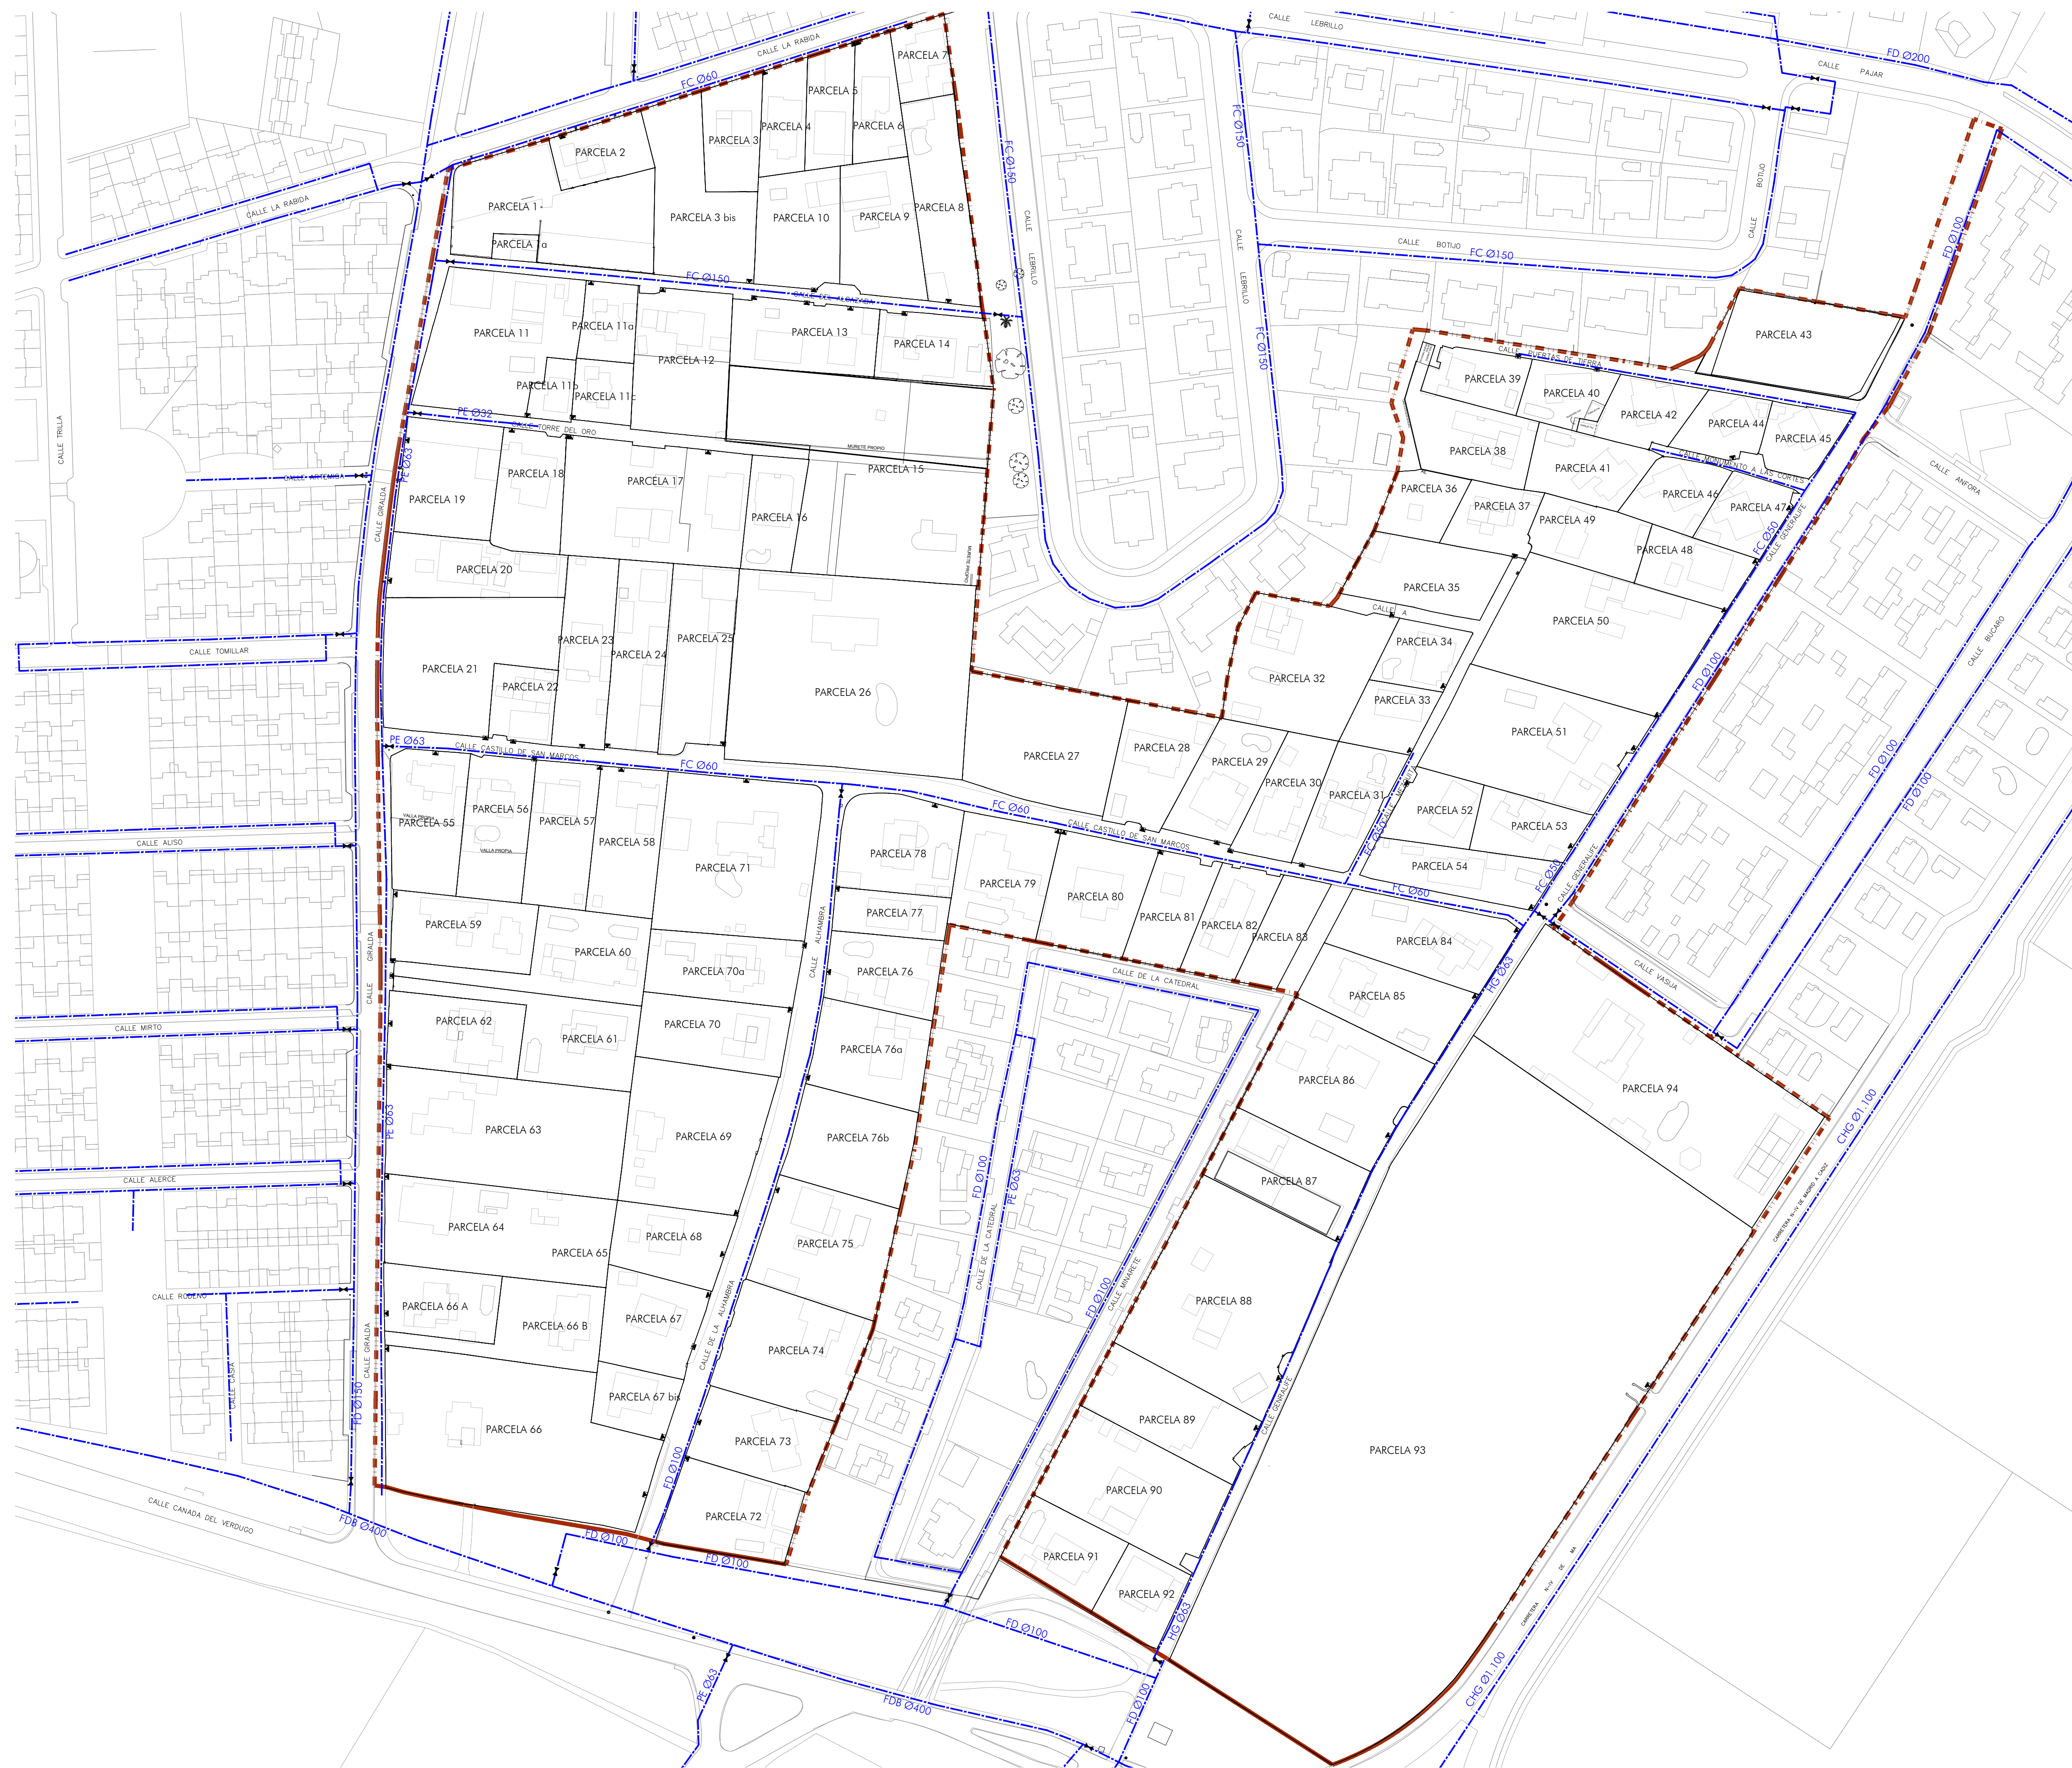

SIMBOLOGÍA

LEYENDA RED DE ABASTECIMIENTO DE AGUA (EXISTENTE)

RED DE ABASTECIMIENTO EXISTENTE

VÁLVULA DE COMPUERTA EN ARQUETA EXISTENTE

ARMARIO ACOMETIDA ABASTECIMIENTO DE AGUA EXISTENTE

SUPERFICIE DE LA UNIDAD DE EJECUCIÓN: 152.536,44 m²

PLAN DE REFORMA INTERIOR

E: 1/1000
PRI
Abril 2024
EXP: 454 - 2015

S-CN- 3 La Valenciana
RED DE ABASTECIMIENTO EXISTENTE

Promotor:

BRB ARQUITECTURA

Arquitectos:

JUNTAS DE COMPENSACIÓN S CN 3 LA VALENCIANA (UE1 y UE2)

Cañada del Verdugo

El Puerto de Santa María

S-CN-3 La Valenciana
CIMENTO EXISTENTE

• **Table 1**

Arquitectos:

12

Isabel Ruiz Vázquez
1420 GGA GGA



SIMBOLOGÍA	
	RED SUBTERRANEA DE B.T.
	RED AEREA TRENZADA DE B.T.
	LÍNEA DOBLE CTO. AEREA DE M.T.
	CENTRO DE TRANSFORMACIÓN
	POSTE DE HORMIGON B.T.
	POSTE DE HORMIGÓN DE M.T.
	TORRE ELÉCTRICA M.T.
	MÓDULO DE CONTADORES ELÉCTRICOS
	ARQUETA ELÉCTRICA BAJA TENSIÓN

SUPERFICIE DE LA UNIDAD DE EJECUCIÓN: 152.536,44 m²



- LEYENDA RED DE TELEFONÍA
(EXISTENTE)
- SIMBOLOGÍA
- POSTE DE HORMIGÓN DE RED DE TELEFONÍA
 - POSTE DE MADERA DE RED DE TELEFONÍA
 - RED ÁREA DE TELEFONÍA
 - ARQUETA DE TELEFONÍA TIPO D
 - ARQUETA DE TELEFONÍA TIPO H
 - ARMARIO DE TELEFONÍA

SUPERFICIE DE LA UNIDAD DE EJECUCIÓN: 152.536,44 m²

PLAN DE REFORMA INTERIOR

E: 1/1000

PR

Abri 2024

EXP: 454 - 2015

Promotor:

BRB ARQUITECTURA

PLANO
09

Canada del Verdugo


El Puerto de Santa Maria

S-CN: 3 La Valenciana


RED DE TELECOMUNICACIONES EXISTENTE

JUNTAS DE COMPENSACIÓN S-CN 3 LA VALENCIANA (UE1 Y UE2)

Arquitectos:
Isabel Ruiz-Vázquez
(488 COA Cádiz)

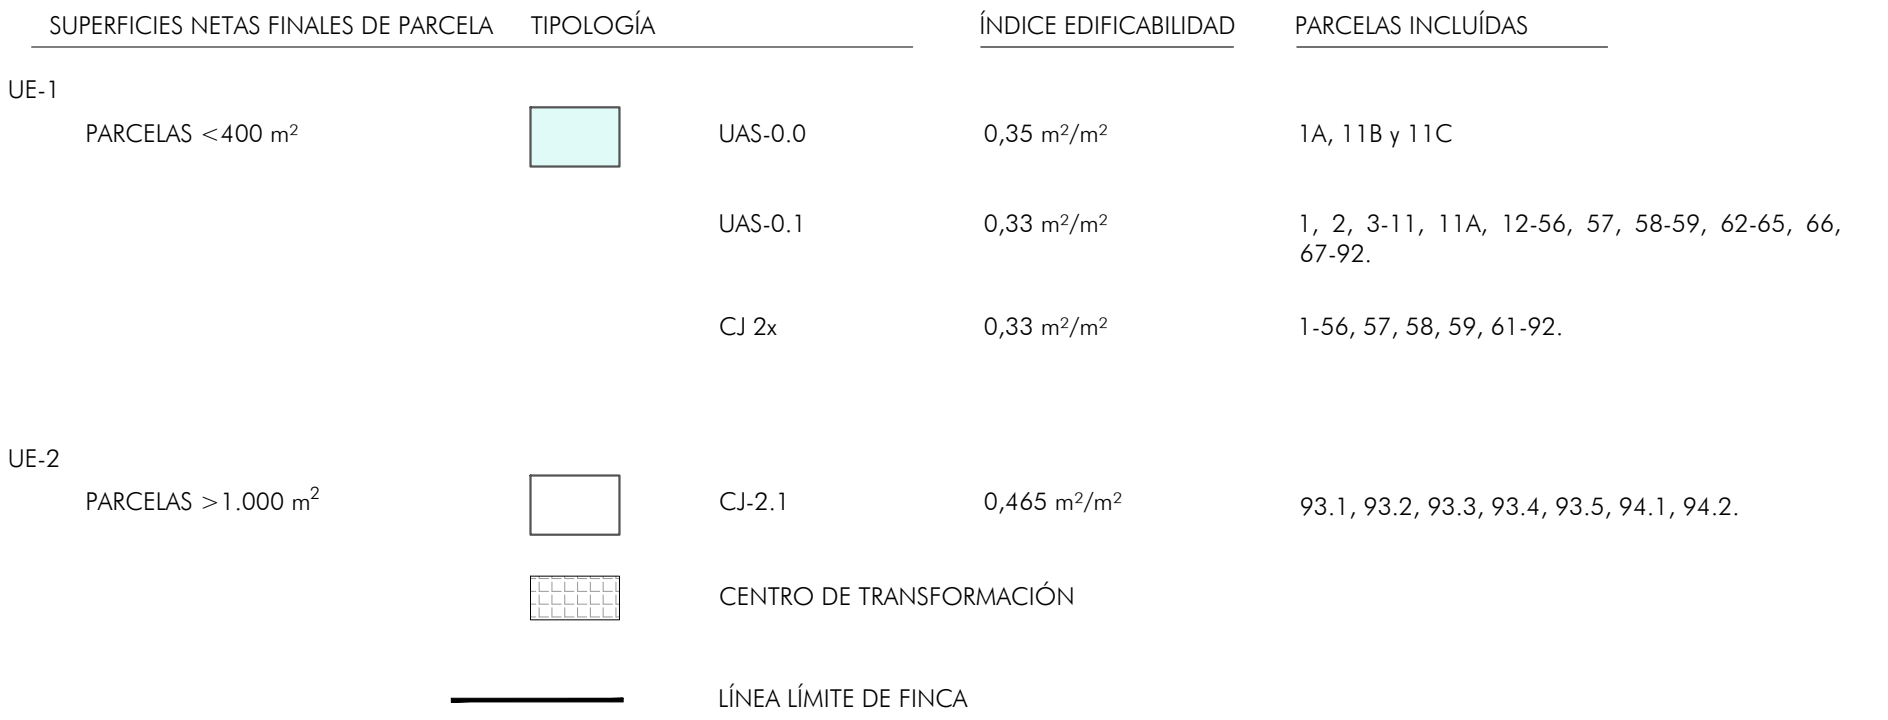

Las edificaciones representadas provienen del vuelo municipal y se incluyen a modo orientativo para el planteamiento de infraestructuras. Su inclusión no tiene validez legal alguna.

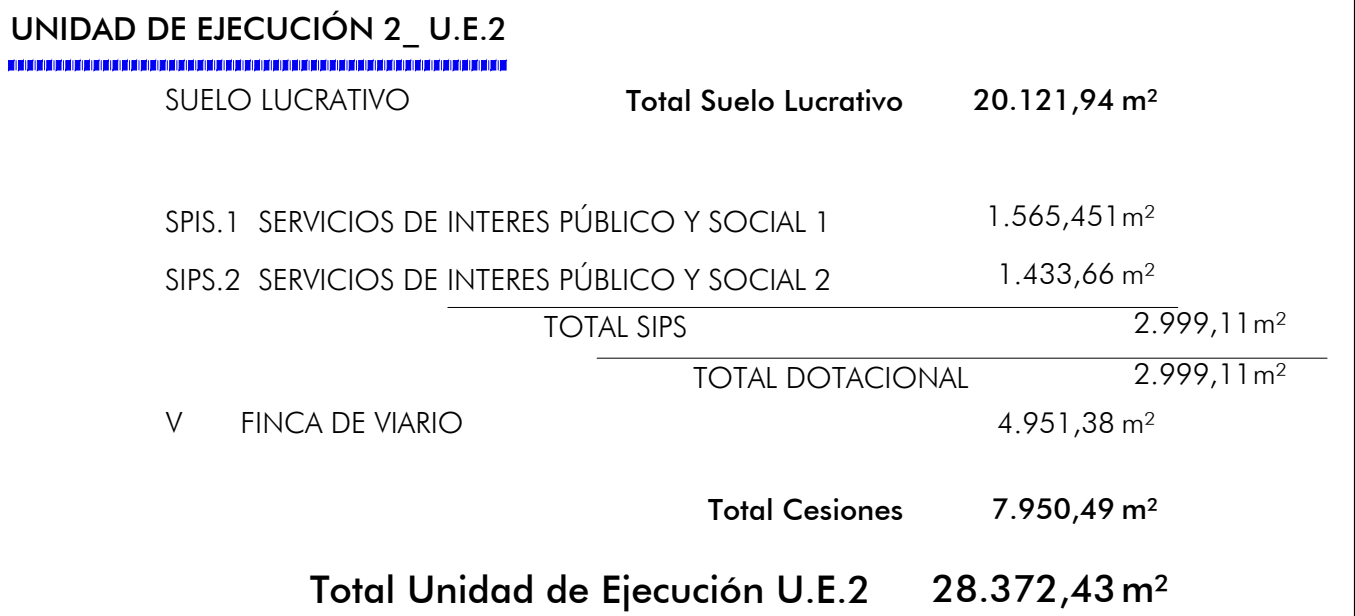

Las edificaciones representadas provienen del vuelo municipal y se incluyen a modo orientativo para el planteamiento de infraestructuras. Su inclusión no tiene validez legal alguna.