


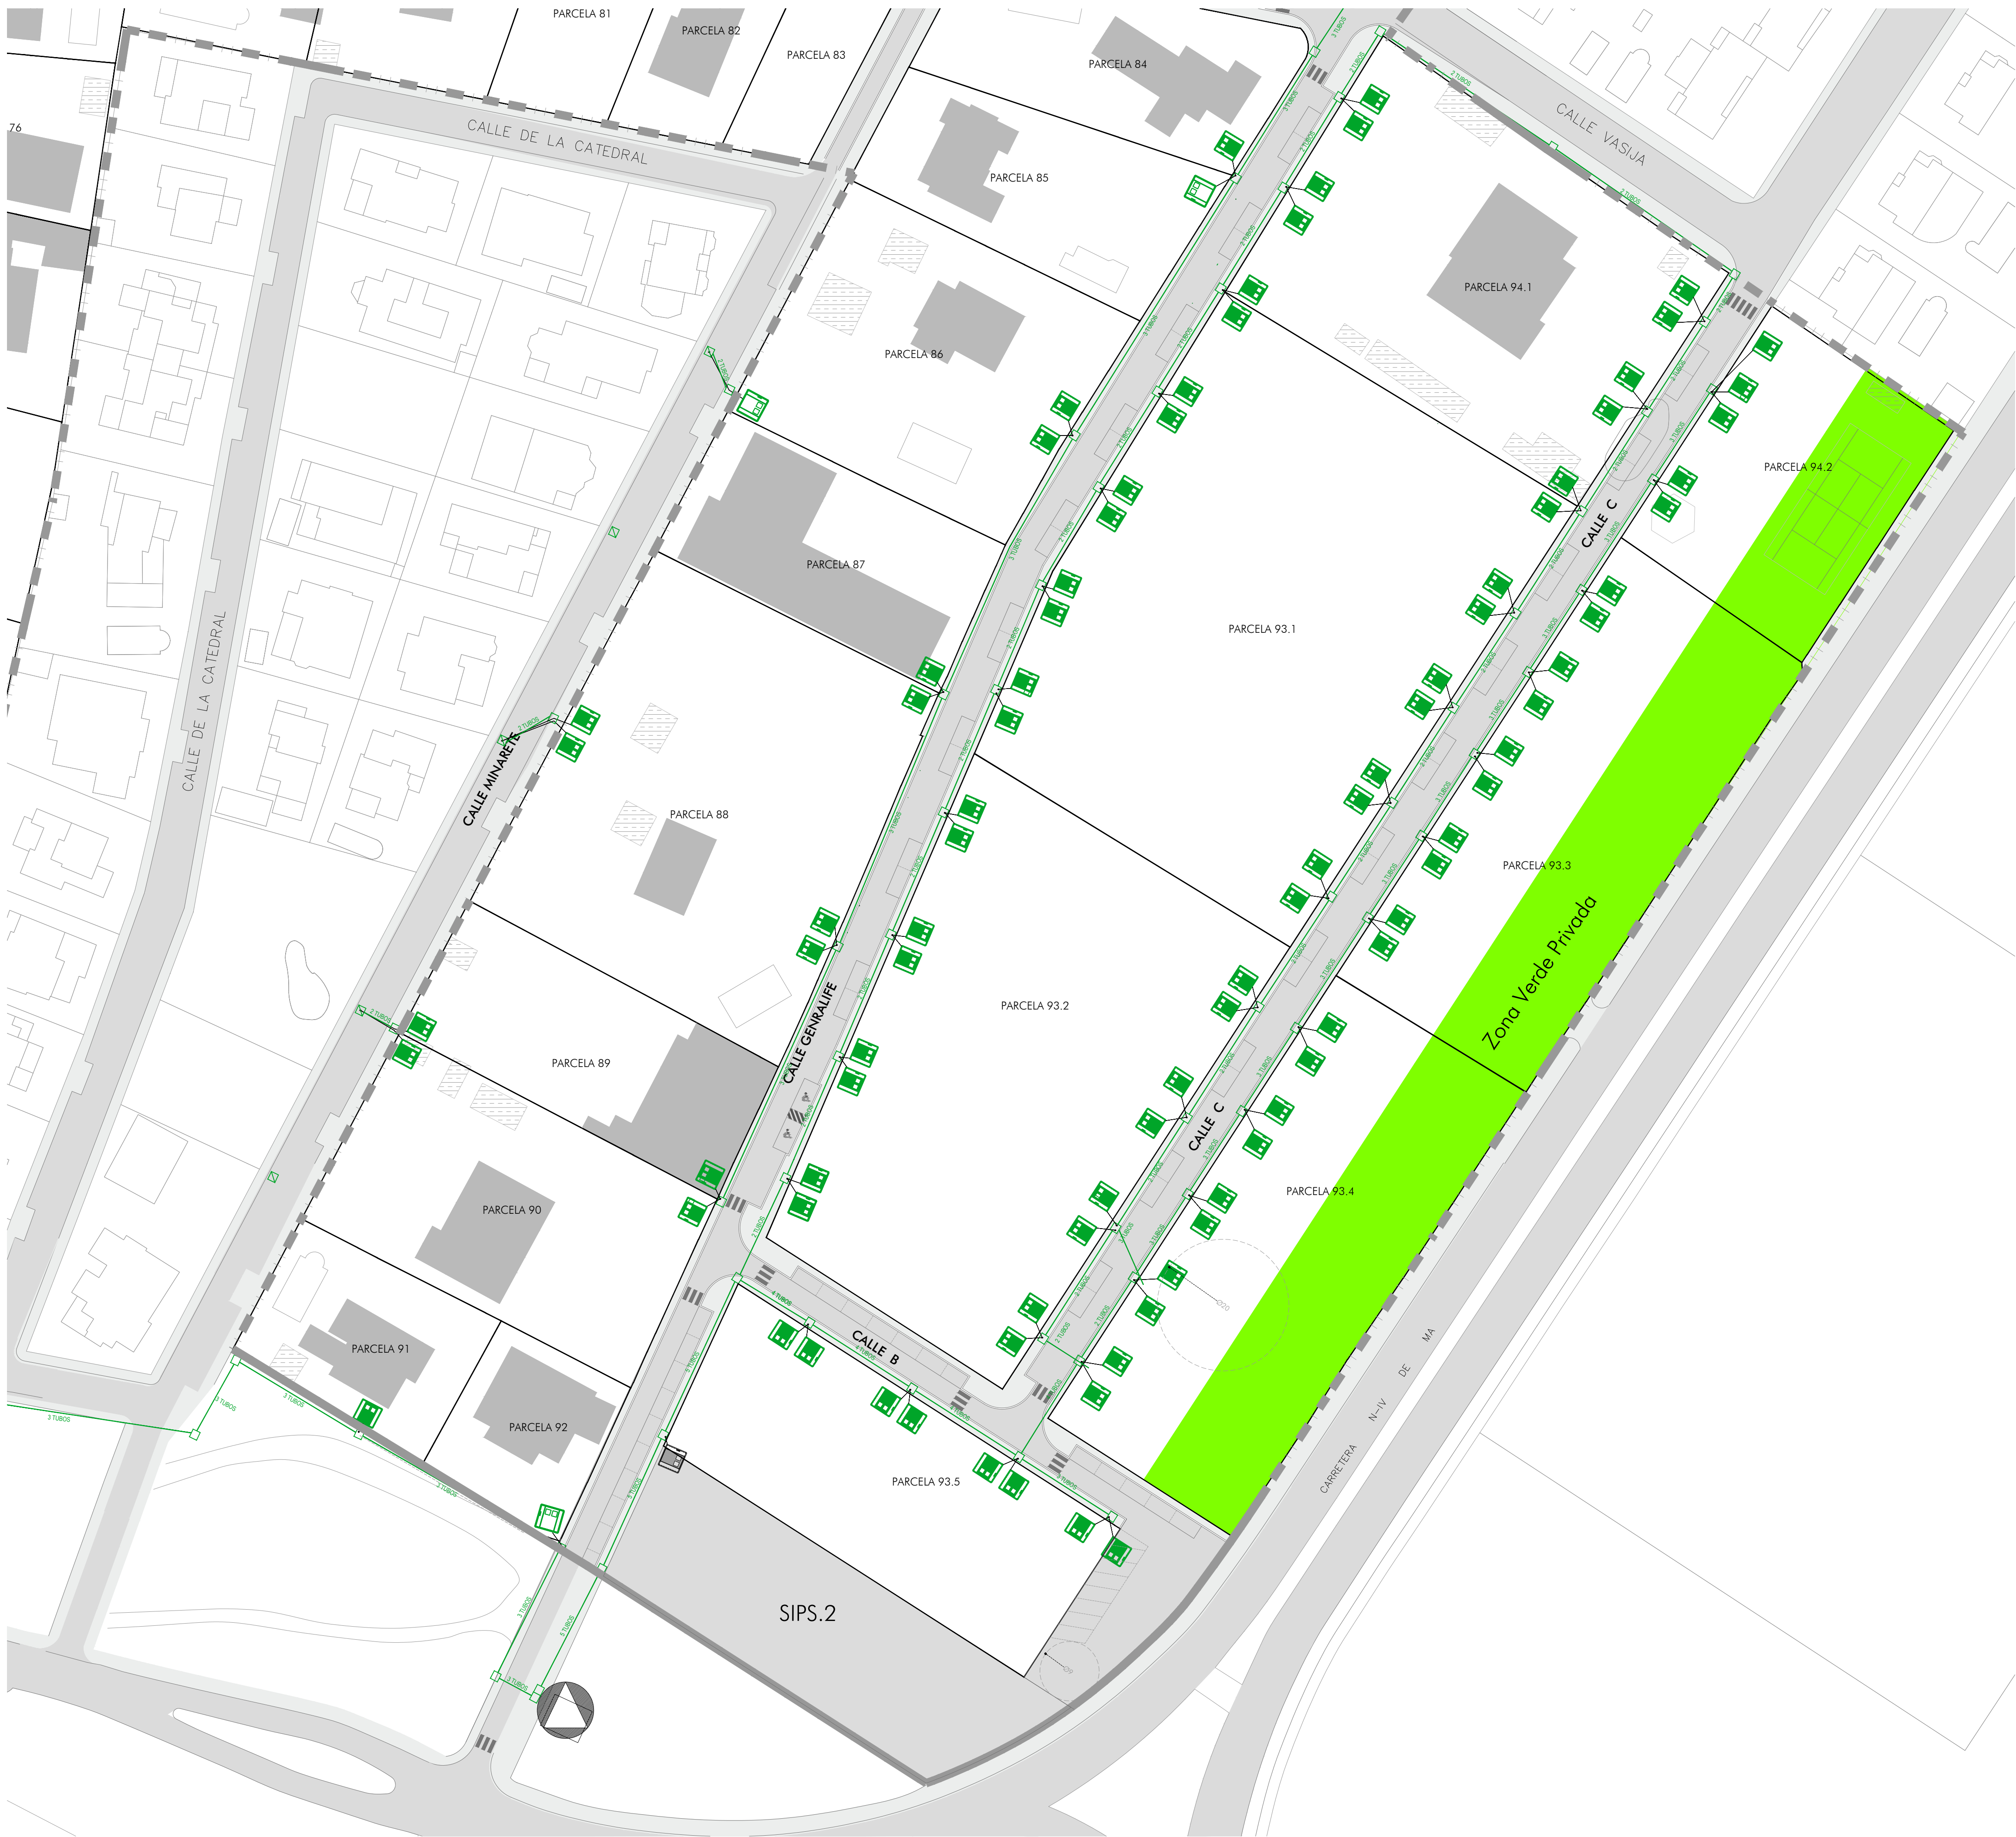

LEYENDA CANALIZACIONES RED ELÉCTRICA (PROPUESTA)

SIMBOLOGÍA

CENTRO DE TRANSFORMACION EXISTENTE

ARQUETA DE REGISTRO TIPO A-2 DE ENDESA, SOBRE BASE DE HORMIGON DE 150 mm DE ESPESOR, PROYECTADA

ARQUETA DE REGISTRO TIPO A-1 DE ENDESA, SOBRE BASE DE HORMIGON DE 150 mm DE ESPESOR, PROYECTADA

ARQUETA DE REGISTRO TIPO A-1 DE ENDESA, EXISTENTE

CAJA DE SECCIONAMIENTO DE 400A PROYECTADA

CAJA DE PROTECCIÓN Y MEDIDA EXISTENTE SOBRE LA QUE NO SE PROYECTA ACTUACIÓN CPM-1 D2

CAJA DE PROTECCIÓN Y MEDIDA NUEVA CPM-1 D2

CONEXIÓN A TIERRA DE LA RED DE BAJA MEDIANTE PICA A TIERRA DE COBRE DE 2 MTS. DE LONGITUD

CANALIZACIÓN PROYECTADA TUBO DE PVC DE 160mmØ. BT

CANALIZACIÓN EXISTENTE TUBO DE PVC. BT



Las edificaciones representadas provienen del vuelo municipal y se incluyen a modo orientativo para el planteamiento de infraestructuras. Su inclusión no tiene validez legal alguna.

PLAN DE REFORMA INTERIOR

E 1/500

PRI

Abril 2024

EXP: 454 - 2015

Cañada del Verdugo

El Puerto de Santa María

S-CH- 3 La Valenciana

RED ELECTRICA DE BT. CANALIZACIONES 4/4

Promotor:

Arquitectos:


BRB ARQUITECTURA

20.4

PLANO

JUNTAS DE COMPENSACIÓN S CH 3 LA VALENCIANA (UE1 y UE2)

Isabel Ruiz-Vázquez  
(488 COA Códiz)

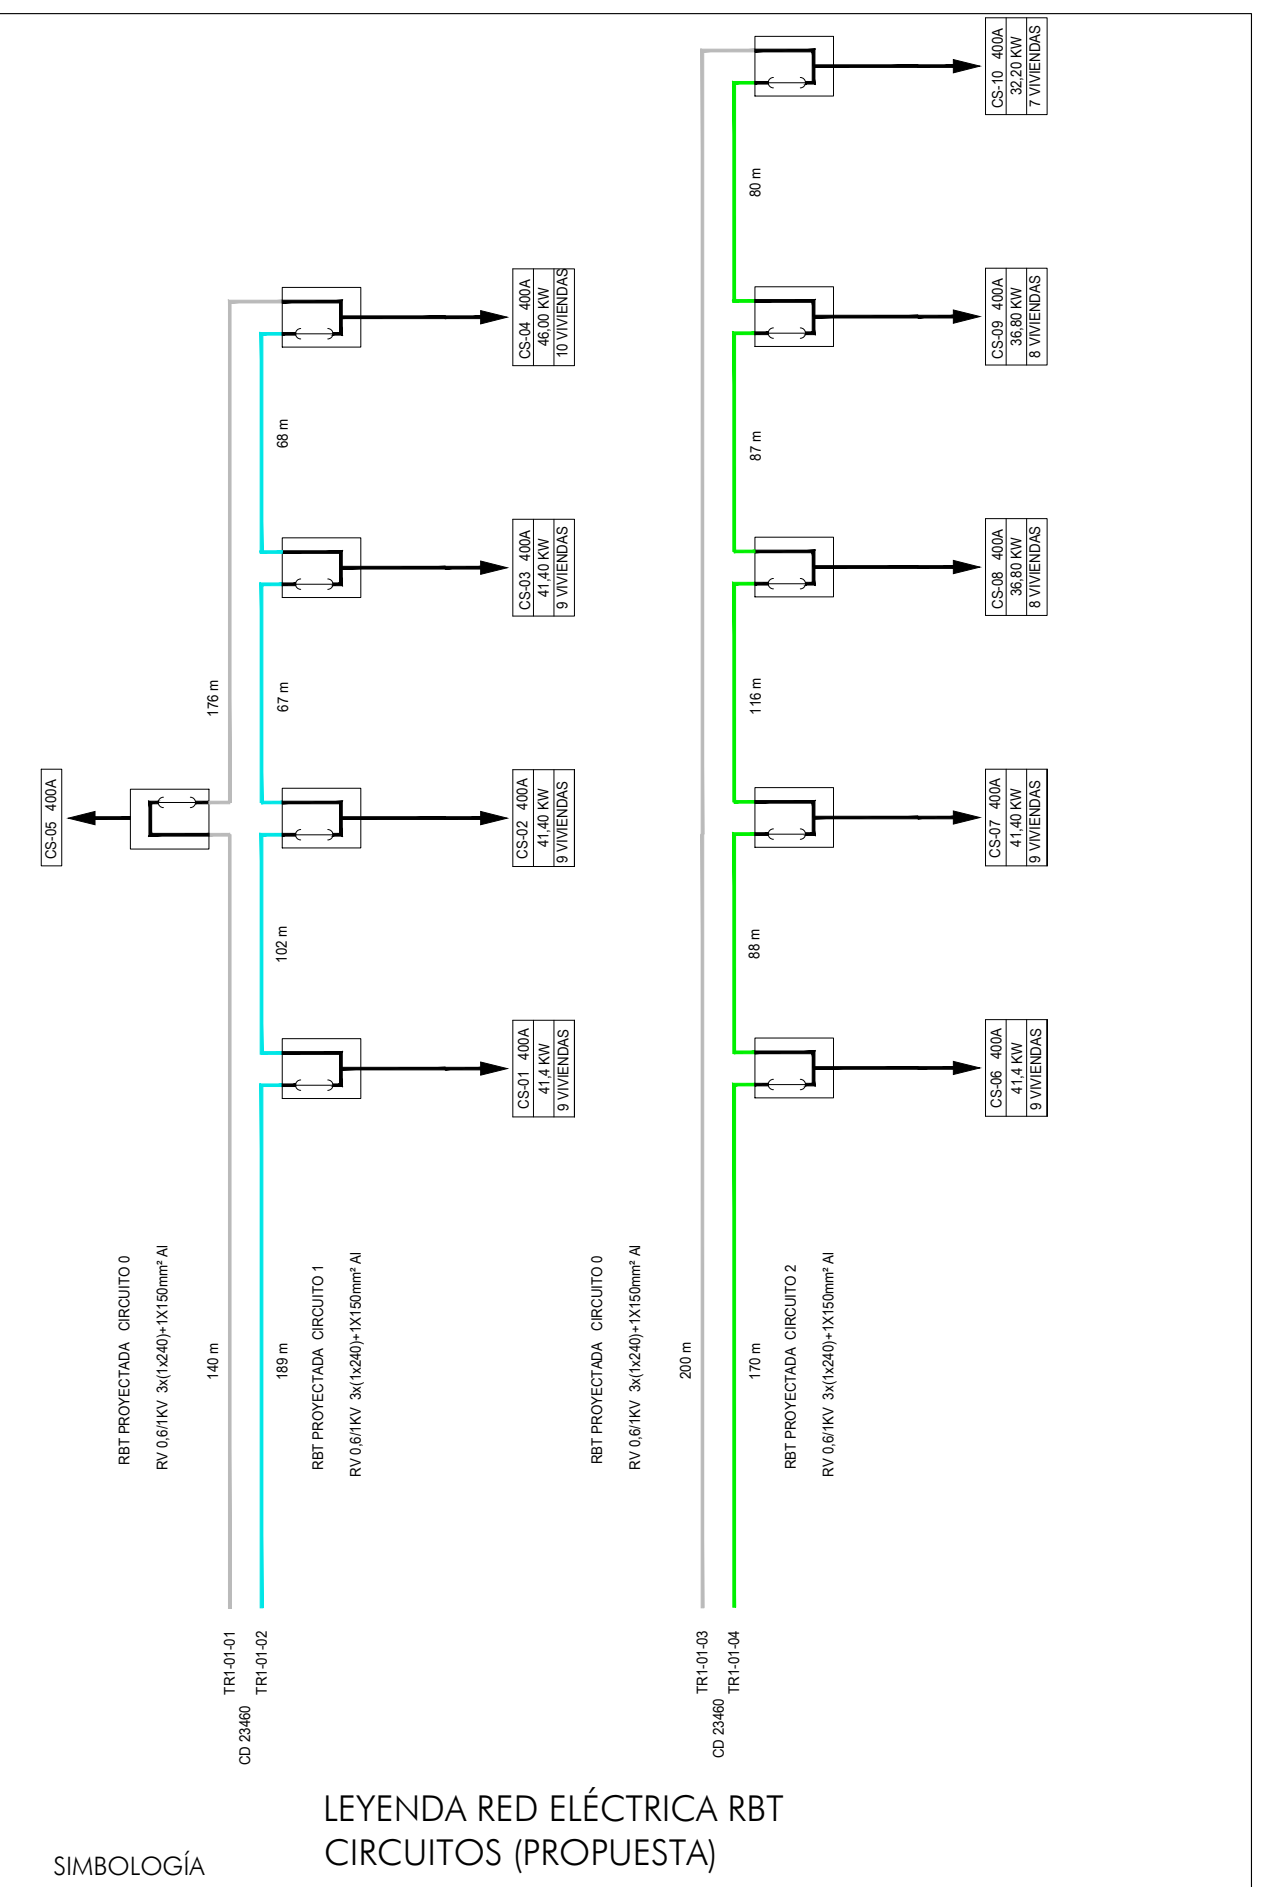

**LEYENDA RED ELÉCTRICA RBT**  
**CIRCUITOS (PROPUESTA)**

**SIMBOLOGÍA**


- CENTRO DE TRANSFORMACIÓN EXISTENTE
- ARQUETA DE REGISTRO TIPO A-2 DE ENDESA, SOBRE BASE DE HORMIGÓN DE 150 mm DE ESPESOR, PROYECTADA
- ARQUETA DE REGISTRO TIPO A-1 DE ENDESA, SOBRE BASE DE HORMIGÓN DE 150 mm DE ESPESOR, PROYECTADA
- ARQUETA DE REGISTRO TIPO A-1 DE ENDESA, EXISTENTE
- CAJA DE SECCIONAMIENTO DE 400A PROYECTADA
- CAJA DE PROTECCIÓN Y MEDIDA EXISTENTE SOBRE LA QUE NO SE PROYECTA ACTUACIÓN CPM-1 D2
- CAJA DE PROTECCIÓN Y MEDIDA NUEVA CPM-1 D2
- CONEXIÓN A TIERRA DE LA RED DE BAJA MEDIANTE PICA A TIERRA DE COBRE DE 2 MTS. DE LONGITUD

LÍNEAS SUBTERRANEA PROYECTADA CON CONDUCTOR UNIPOLAR DE ALUMINIO RV 0.6/1 KV 3(1x240)+1x150mm<sup>2</sup> DE SECCIÓN, CANALIZADOS BAJO TUBO EXISTENTE DE PVC RÍGIDO DE 160mmØ, ALOJADOS EN ZANJA A UNA PROFUNDIDAD MÍNIMA DE 0.60 METROS EN ACERA Y A UNA PROFUNDIDAD MÍNIMA DE 0.80 METROS EN CALZADA.

| CD 23460               | CD 71046               |
|------------------------|------------------------|
| CIRCUITO 0 : TR1-01-01 | CIRCUITO 0 : TR1-01-01 |
| CIRCUITO 1 : TR1-01-02 | CIRCUITO 3 : TR1-01-02 |
| CIRCUITO 0 : TR1-01-03 | CD 23461               |
| CIRCUITO 2 : TR1-01-04 | CIRCUITO 0 : TR1-01-01 |
| CIRCUITO 0 : TR2-01-03 | CIRCUITO 5 : TR1-01-02 |
| CIRCUITO 4 : TR2-01-04 | CIRCUITO 0 : TR1-01-01 |
|                        | CIRCUITO 6 : TR1-01-02 |

Las edificaciones representadas provienen del vuelo municipal y se incluyen a modo orientativo para el planteamiento de infraestructuras. Su inclusión no tiene validez legal alguna.

NOTA:  
De las acometidas representadas, se realizarán aquellas no existentes, o las existentes que no cumplan con la normativa aplicable.

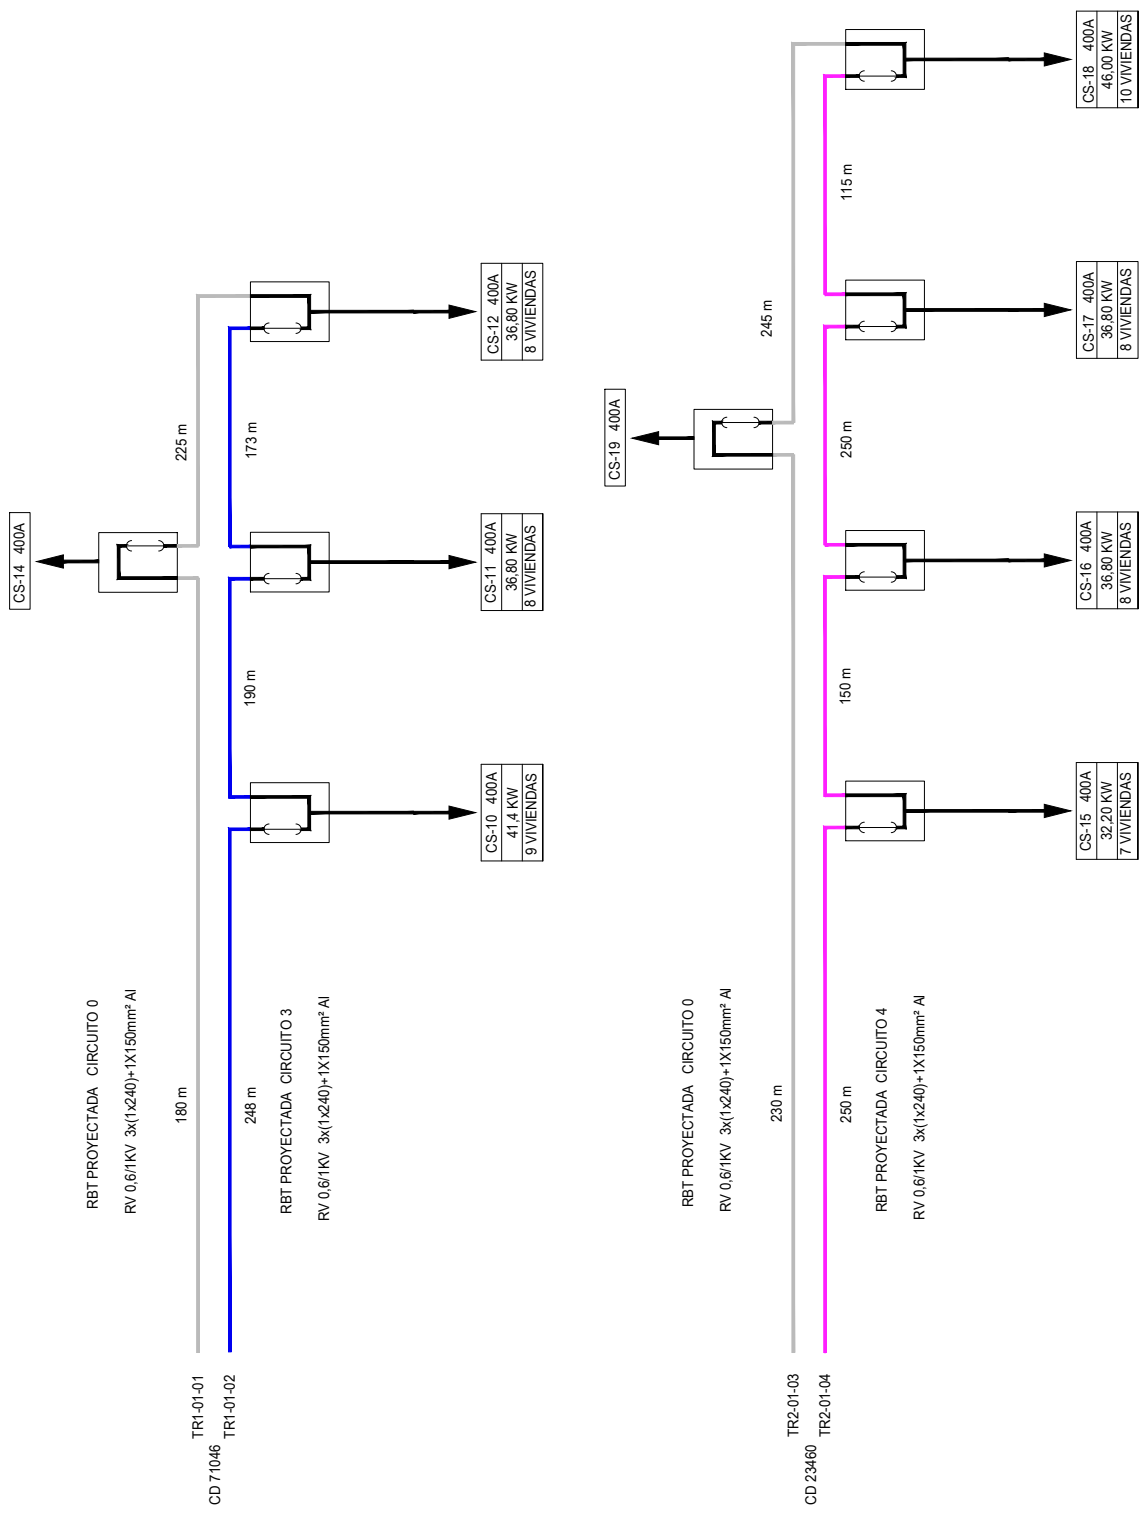

LEYENDA RED ELÉCTRICA RBT  
CIRCUITOS (PROPUESTA)

SIMBOLOGÍA

- CENTRO DE TRANSFORMACION EXISTENTE
- ARQUETA DE REGISTRO TIPO A-2 DE ENDESA, SOBRE BASE DE HORMIGON DE 150 mm DE ESPESOR, PROYECTADA
- ARQUETA DE REGISTRO TIPO A-1 DE ENDESA, SOBRE BASE DE HORMIGON DE 150 mm DE ESPESOR, PROYECTADA
- ARQUETA DE REGISTRO TIPO A-1 DE ENDESA, EXISTENTE
- CAJA DE SECCIONAMIENTO DE 400A PROYECTADA
- CAJA DE PROTECCIÓN Y MEDIDA EXISTENTE SOBRE LA QUE NO SE PROYECTA ACTUACIÓN CPM-1 D2
- CAJA DE PROTECCIÓN Y MEDIDA NUEVA CPM-1 D2
- CONEXIÓN A TIERRA DE LA RED DE BAJA MEDIANTE PICA A TIERRA DE COBRE DE 2 MTS. DE LONGITUD

LINEAS SUBTERRANEA PROYECTADA CON CONDUCTOR UNIPOLAR DE ALUMINIO RV 0.6/1KV 3(1x240)+1x(50mm²) DE SECCION, CANALIZADOS BAJO TUBO EXISTENTE DE PVC RIGIDO DE 160mmØ, ALOJADOS EN ZANJA A UNA PROFUNDIDAD MINIMA DE 0.60 METROS EN ACERA Y A UNA PROFUNDIDAD MINIMA DE 0.80 METROS EN CALZADA.

|                            |                            |
|----------------------------|----------------------------|
| CD 23460                   | CD 71046                   |
| --- CIRCUITO 0 : TR1-01-01 | --- CIRCUITO 0 : TR1-01-01 |
| --- CIRCUITO 1 : TR1-01-02 | --- CIRCUITO 3 : TR1-01-02 |
| --- CIRCUITO 0 : TR1-01-03 | CD 23461                   |
| --- CIRCUITO 2 : TR1-01-04 | --- CIRCUITO 0 : TR1-01-01 |
| --- CIRCUITO 0 : TR2-01-03 | --- CIRCUITO 5 : TR1-01-02 |
| --- CIRCUITO 4 : TR2-01-04 | --- CIRCUITO 0 : TR1-01-01 |
|                            | --- CIRCUITO 6 : TR1-01-02 |

Las edificaciones representadas provienen del vuelo municipal y se incluyen a modo orientativo para el planteamiento de infraestructuras. Su inclusión no tiene validez legal alguna.

NOTA:  
De las acometidas representadas, se realizarán aquellas no existentes, o las existentes que no cumplan con la normativa aplicable.

PLAN DE REFORMA INTERIOR

E 1/500

PR

Abril 2024

EXP: 454 - 2015

Pro motor:

BRB ARQUITECTURA

Arquitectos:

JUNTAS DE COMPENSACIÓN S CN 3 LA VALENCIANA (UE1 y UE2)

PLANO  
21.2

Canada del Verdugo

El Puerto de Santa María

S-CN: 3 La Valenciana

RED ELECTRICA DE BT. CIRCUITOS 2/4

Arquitectos:

Isabel Ruiz-Vázquez

(488 COA Códiz)



SIMBOLOGÍA

LEYENDA RED ELÉCTRICA RBT  
CIRCUITOS (PROPUESTA)

- CENTRO DE TRANSFORMACION EXISTENTE
- ARQUETA DE REGISTRO TIPO A-2 DE ENDESA, SOBRE BASE DE HORMIGON DE 150 mm DE ESPESOR, PROYECTADA
- ARQUETA DE REGISTRO TIPO A-1 DE ENDESA, SOBRE BASE DE HORMIGON DE 150 mm DE ESPESOR, PROYECTADA
- ARQUETA DE REGISTRO TIPO A-1 DE ENDESA, EXISTENTE
- CAJA DE SECCIONAMIENTO DE 400A PROYECTADA
- CAJA DE PROTECCIÓN Y MEDIDA EXISTENTE SOBRE LA QUE NO SE PROYECTA ACTUACIÓN CPM-1 D2
- CAJA DE PROTECCIÓN Y MEDIDA NUEVA CPM-1 D2
- CONEXIÓN A TIERRA DE LA RED DE BAJA MEDIANTE PICA A TIERRA DE COBRE DE 2 MTS. DE LONGITUD

LÍNEAS SUBTERRÁNEA PROYECTADA CON CONDUCTOR UNIPOLAR DE ALUMINIO RV 0.6/1 KV 3(1x240)+1x150mm<sup>2</sup> DE SECCIÓN, CANALIZADOS BAJO TUBO EXISTENTE DE PVC RÍGIDO DE 160mm<sup>2</sup>, ALOJADOS EN ZANJA A UNA PROFUNDIDAD MÍNIMA DE 0.60 METROS EN ACERA Y A UNA PROFUNDIDAD MÍNIMA DE 0.80 METROS EN CALZADA.

|                        |                        |
|------------------------|------------------------|
| CD 23460               | CD 71046               |
| CIRCUITO 0 : TR1-01-01 | CIRCUITO 0 : TR1-01-01 |
| CIRCUITO 1 : TR1-01-02 | CIRCUITO 3 : TR1-01-02 |
| CIRCUITO 0 : TR1-01-03 | CD 23461               |
| CIRCUITO 2 : TR1-01-04 | CIRCUITO 0 : TR1-01-01 |
| CIRCUITO 0 : TR2-01-03 | CIRCUITO 5 : TR1-01-02 |
| CIRCUITO 4 : TR2-01-04 | CIRCUITO 0 : TR1-01-01 |
|                        | CIRCUITO 6 : TR1-01-02 |

Las edificaciones representadas provienen del vuelo municipal y se incluyen a modo orientativo para el planteamiento de infraestructuras. Su inclusión no tiene validez legal alguna.

NOTA:  
De las acometidas representadas, se realizarán aquellas no existentes, o las existentes que no cumplan con la normativa aplicable.

PLAN DE REFORMA INTERIOR

E 1/500

PR

Abril 2024  
EXP: 454 - 2015

Promotor:

BRB ARQUITECTURA

Arquitectos:

JUNTAS DE COMPENSACIÓN S CN 3 LA VALENCIANA (UE1 Y UE2)

Canadella del Verdugo  
El Puerto de Santa María

S-CN: 3 La Valenciana

RED ELECTRICA DE BT. CIRCUITOS 3/4

Isabel Ruiz-Vázquez  
(488 COA Códiz)



LEYENDA RED ELÉCTRICA RBT  
CIRCUITOS (PROPUESTA)

- SIMBOLOGÍA**
- CENTRO DE TRANSFORMACIÓN EXISTENTE
  - ARQUETA DE REGISTRO TIPO A-2 DE ENDESA, SOBRE BASE DE HORMIGÓN DE 150 mm DE ESPESOR, PROYECTADA
  - ARQUETA DE REGISTRO TIPO A-1 DE ENDESA, SOBRE BASE DE HORMIGÓN DE 150 mm DE ESPESOR, PROYECTADA
  - ARQUETA DE REGISTRO TIPO A-1 DE ENDESA, EXISTENTE
  - CAJA DE SECCIONAMIENTO DE 400A PROYECTADA
  - CAJA DE PROTECCIÓN Y MEDIDA EXISTENTE SOBRE LA QUE NO SE PROYECTA ACTUACIÓN CPM-1 D2
  - CAJA DE PROTECCIÓN Y MEDIDA NUEVA CPM-1 D2
  - CONEXIÓN A TIERRA DE LA RED DE BAJA MEDIANTE PICA A TIERRA DE COBRE DE 2 MTS. DE LONGITUD

LINEAS SUBTERRANEA PROYECTADA CON CONDUCTOR UNIPOLAR DE ALUMINIO RV 0.6/1 KV 3(1x240)+1x150mm<sup>2</sup> DE SECCION, CANALIZADOS BAJO TUBO EXISTENTE DE PVC RIGIDO DE 160mm<sup>2</sup>, ALOJADOS EN ZANJA A UNA PROFUNDIDAD MINIMA DE 0.60 METROS EN ACERA Y A UNA PROFUNDIDAD MINIMA DE 0.80 METROS EN CALZADA.

|                        |                        |
|------------------------|------------------------|
| CD 23460               | CD 71046               |
| CIRCUITO 0 : TR1-01-01 | CIRCUITO 0 : TR1-01-01 |
| CIRCUITO 1 : TR1-01-02 | CIRCUITO 3 : TR1-01-02 |
| CIRCUITO 0 : TR1-01-03 | CD 23461               |
| CIRCUITO 2 : TR1-01-04 | CIRCUITO 0 : TR1-01-01 |
| CIRCUITO 0 : TR2-01-03 | CIRCUITO 5 : TR1-01-02 |
| CIRCUITO 4 : TR2-01-04 | CIRCUITO 0 : TR1-01-01 |
|                        | CIRCUITO 6 : TR1-01-02 |

Las edificaciones representadas provienen del vuelo municipal y se incluyen a modo orientativo para el planteamiento de infraestructuras. Su inclusión no tiene validez legal alguna.

NOTA:  
De las acometidas representadas, se realizarán aquellas no existentes, o las existentes que no cumplan con la normativa aplicable.



| LEYENDA RED DE ALUMBRADO (PROYECTO) |                                                                                           |
|-------------------------------------|-------------------------------------------------------------------------------------------|
| SIMBOLOGÍA                          | LUMINARIA LED Simón ATK 36 LEDs 58 w 530 mA. MONTADA EN COLUMNA 6m.                       |
|                                     | LUMINARIA LED Simón ATK 36 LEDs 37 w 530 mA. MONTADA EN COLUMNA 4m.                       |
|                                     | ARQUETA 40x40 ALUMBRADO                                                                   |
|                                     | CIRCUITO 1<br>RV-K 0.6/1KV 4x(1x6)mm <sup>2</sup> + T 1x16mm <sup>2</sup>                 |
|                                     | CIRCUITO 2<br>RV-K 0.6/1KV 4x(1x6)mm <sup>2</sup> + T 1x16mm <sup>2</sup>                 |
|                                     | CIRCUITO 3<br>RV-K 0.6/1KV 4x(1x6)mm <sup>2</sup> + T 1x16mm <sup>2</sup>                 |
|                                     | CIRCUITO 4<br>RV-K 0.6/1KV 4x(1x6)mm <sup>2</sup> + T 1x16mm <sup>2</sup>                 |
|                                     | TUBO Ø110 MM TENDIDO EN ZANJA                                                             |
|                                     | CONEXIÓN A TIERRA DE LA RED DE ALUMBRADO, MEDIANTE PICA DE COBRE A TIERRA DE LONGITUD 2m. |
|                                     | CUADRO DE PROTECCIONES Y MANDO                                                            |



Las edificaciones representadas provienen del vuelo municipal y se incluyen a modo orientativo para el planteamiento de infraestructuras. Su inclusión no tiene validez legal alguna.

PLAN DE REFORMA INTERIOR

E 1/500

PR

Arquitectos:

BRB ARQUITECTURA

22.1

PLAN O

Canada del Verdugo  
El Puerto de Santa María

S-CN: 3 La Valenciana

ALUMBRADO PÚBLICO. CANALIZACIONES 1/4

Abri 2024  
EXP: 454 - 2015

JUNTAS DE COMPENSACIÓN S CN 3 LA VALENCIANA (UE1 y UE2)

Isabel Ruiz-Vázquez  
(488 COA Códiz)



LEYENDA RED DE ALUMBRADO  
(PROYECTO)

## SIMBOLOGÍA

- 

LUMINARIA LED Simón ATIK 36 LEDs 58 w 530 mA.  
MONTADA EN COLUMNA 6m.
  - 

LUMINARIA LED Simón ATIK 36 LEDs 37 w 530 mA.  
MONTADA EN COLUMNA 4m.
  - 

ARQUETA 40x40 ALUMBRADO
  - 

CIRCUITO 1  
RV-K 0.6/1KV 4x[1x6]mm² + T 1x16mm²
  - 

CIRCUITO 2  
RV-K 0.6/1KV 4x[1x6]mm² + T 1x16mm²
  - 

CIRCUITO 3  
RV-K 0.6/1KV 4x[1x6]mm² + T 1x16mm²
  - 

CIRCUITO 4  
RV-K 0.6/1KV 4x[1x6]mm² + T 1x16mm²
  - 

TUBO Ø110 MM TENDIDO EN ZANJA
  - 

CONEXIÓN A TIERRA DE LA RED DE ALUMBRADO, MEDIANTE  
PICA DE COBRE A TIERRA DE LONGITUD 2m.
  - 

CUADRO DE PROTECCIONES Y MANDO



Las edificaciones representadas provienen del vuelo municipal y se incluyen a modo orientativo para el planteamiento de infraestructuras. Su inclusión no tiene validez legal alguna.

PLAN DE REFORMA INTERIOR

E 1/500

PR | Abril 2024  
EXP: 454 - 2015

Promotor:

BRB ARQUITECTURA

arquitectos:

JUNTAS DE COMPENSACIÓN S CN 3 LA VALENCIANA (UE1 y UE2)

PLANO

22.2

añada del Verdugo  
erto de Santa María

CN- 3 La Valenciana  
ZACIONES 2/4

Arquitectos:

  
Daniel Ruiz Vázquez  
(488 COA Códiz)



### LEYENDA RED DE ALUMBRADO (PROYECTO)

**SIMBOLOGÍA**

- LUMINARIA LED Simón ATIK 36 LEDs 58 w 530 mA. MONTADA EN COLUMNA 6m.
- LUMINARIA LED Simón ATIK 36 LEDs 37 w 530 mA. MONTADA EN COLUMNA 4m.
- ARQUETA 40x40 ALUMBRADO
- CIRCUITO 1  
RV-K 0.6/1KV 4x(1x6)mm<sup>2</sup> + T 1x16mm<sup>2</sup>
- CIRCUITO 2  
RV-K 0.6/1KV 4x(1x6)mm<sup>2</sup> + T 1x16mm<sup>2</sup>
- CIRCUITO 3  
RV-K 0.6/1KV 4x(1x6)mm<sup>2</sup> + T 1x16mm<sup>2</sup>
- CIRCUITO 4  
RV-K 0.6/1KV 4x(1x6)mm<sup>2</sup> + T 1x16mm<sup>2</sup>
- TUBO Ø110 MM TENDIDO EN ZANJA
- CONEXIÓN A TIERRA DE LA RED DE ALUMBRADO, MEDIANTE PICA DE COBRE A TIERRA DE LONGITUD 2m.
- CUADRO DE PROTECCIONES Y MANDO

Las edificaciones representadas provienen del vuelo municipal y se incluyen a modo orientativo para el planteamiento de infraestructuras. Su inclusión no tiene validez legal alguna.

PLAN DE REFORMA INTERIOR

E 1/500

**PRI**

Abril 2024  
EXP: 454 - 2015

Canada del Verdugo  
El Puerto de Santa María

S-CN: 3 La Valenciana

**ALUMBRADO PÚBLICO. CANALIZACIONES 3/4**

Promotor:

**BRB ARQUITECTURA**

Arquitectos:


Isabel Ruiz-Azquez  
(488 COA Córdoba)

PLANO

**22.3**

JUNTAS DE COMPENSACIÓN S CN 3 LA VALENCIANA (UE1 y UE2)



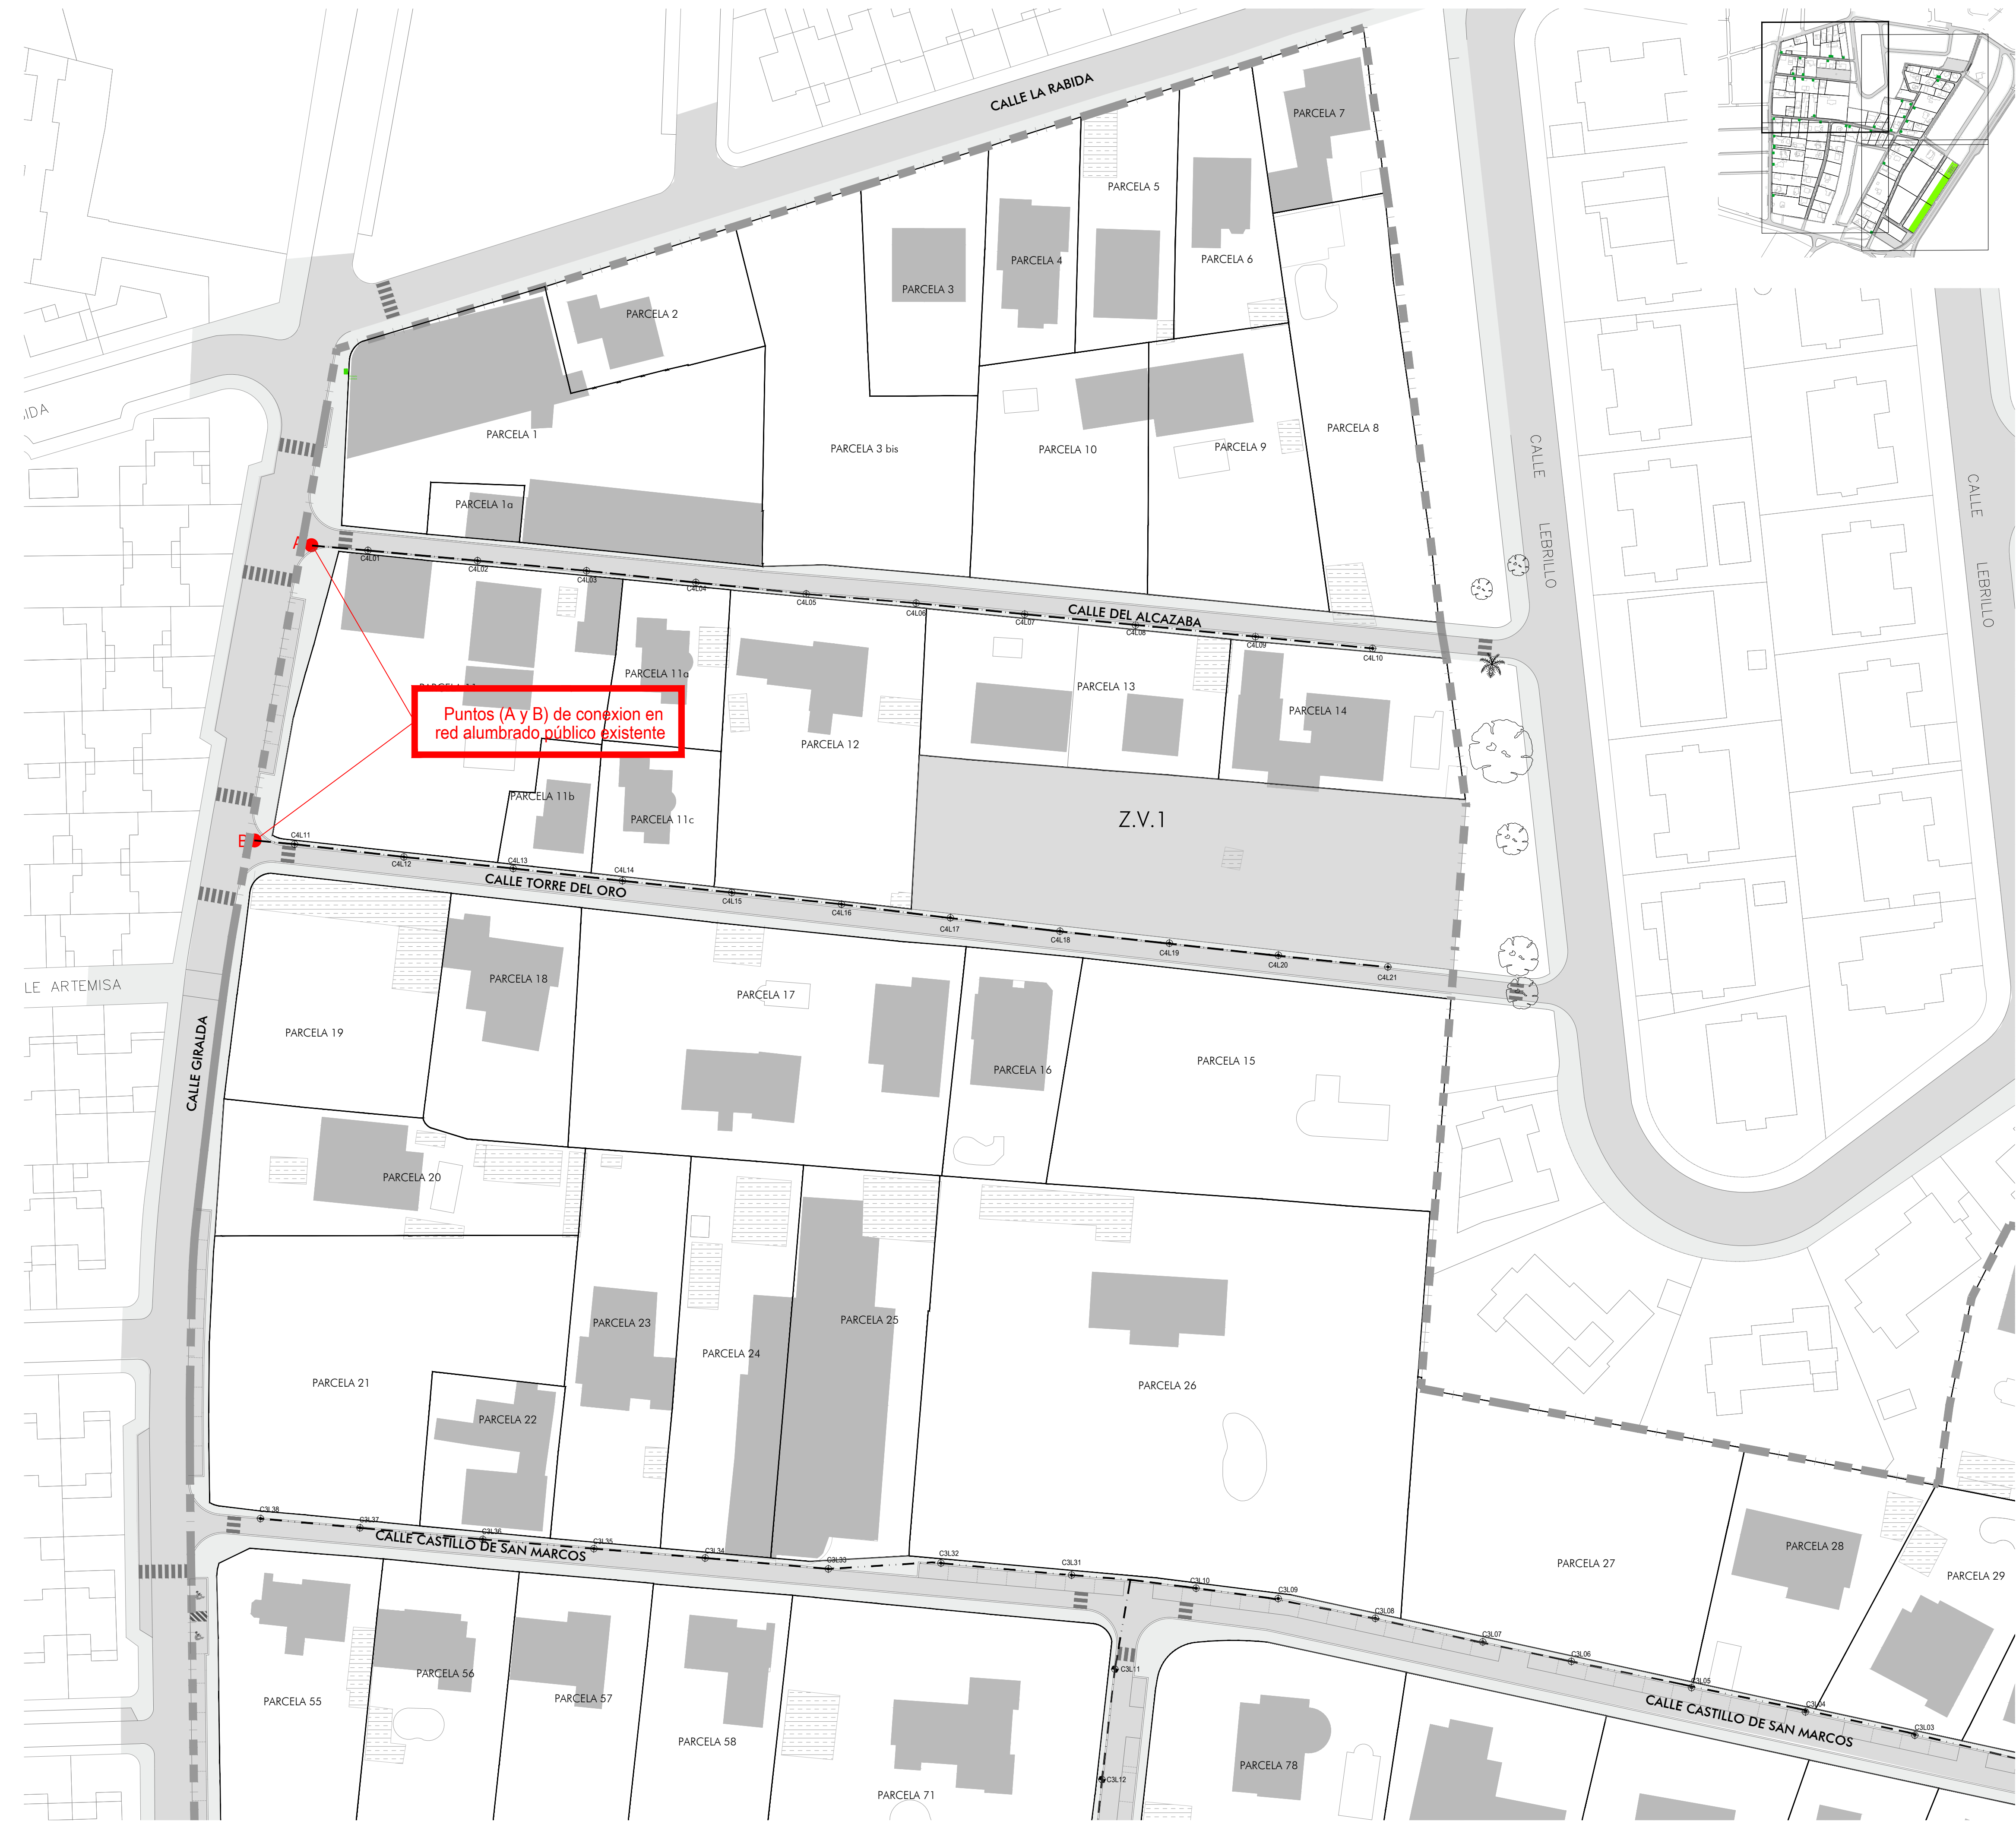

Puntos (A y B) de conexión en red alumbrado público existente

- LEYENDA RED DE ALUMBRADO (PROYECTO)
- SIMBOLOGÍA

LUMINARIA LED Simón ATK 36 LEDs 58 w 530 mA. MONTADA EN COLUMNA 6m.

LUMINARIA LED Simón ATK 36 LEDs 37 w 530 mA. MONTADA EN COLUMNA 4m.

ARQUETA 40x40 ALUMBRADO

CIRCUITO 1  
RV-K 0.6/1KV 4x(1x6)mm<sup>2</sup> + T 1x16mm<sup>2</sup>

CIRCUITO 2  
RV-K 0.6/1KV 4x(1x6)mm<sup>2</sup> + T 1x16mm<sup>2</sup>

CIRCUITO 3  
RV-K 0.6/1KV 4x(1x6)mm<sup>2</sup> + T 1x16mm<sup>2</sup>

CIRCUITO 4  
RV-K 0.6/1KV 4x(1x6)mm<sup>2</sup> + T 1x16mm<sup>2</sup>

TUBO Ø110 MM TENDIDO EN ZANJA

CONEXIÓN A TIERRA DE LA RED DE ALUMBRADO, MEDIANTE PICA DE COBRE A TIERRA DE LONGITUD 2m.

CUADRO DE PROTECCIONES Y MANDO
- 
- PLAN DE REFORMA INTERIOR

E 1/500

Abri 2024

EXP: 454 - 2015

Canada del Verdugo  
El Puerto de Santa María

S-CN: 3 La Valenciana

RED ELECTRICA DE ALUMBRADO PÚBLICO. CIRCUITOS 1/4

Promotor:

BRB ARQUITECTURA

Arquitectos:

Isabel Ruiz-Cáceres  
(488 COA Códiz)
- PLANO

23.1
- JUNTAS DE COMPENSACIÓN S CN 3 LA VALENCIANA (UE1 Y UE2)



- SIMBOLOGÍA

LUMINARIA LED Simón ATK 36 LEDs 58 w 530 mA.  
MONTADA EN COLUMNA 6m.

LUMINARIA LED Simón ATK 36 LEDs 37 w 530 mA.  
MONTADA EN COLUMNA 4m.

ARQUETA 40x40 ALUMBRADO

CIRCUITO 1  
RV-K 0.6/1KV 4x(1x6)mm<sup>2</sup> + T 1x16mm<sup>2</sup>

CIRCUITO 2  
RV-K 0.6/1KV 4x(1x6)mm<sup>2</sup> + T 1x16mm<sup>2</sup>

CIRCUITO 3  
RV-K 0.6/1KV 4x(1x6)mm<sup>2</sup> + T 1x16mm<sup>2</sup>

CIRCUITO 4  
RV-K 0.6/1KV 4x(1x6)mm<sup>2</sup> + T 1x16mm<sup>2</sup>

TUBO Ø110 MM TENDIDO EN ZANJA

CONEXIÓN A TIERRA DE LA RED DE ALUMBRADO, MEDIANTE  
PICA DE COBRE A TIERRA DE LONGITUD 2m.

CUADRO DE PROTECCIONES Y MANDO
- 
- PLAN DE REFORMA INTERIOR

E 1/500

Canada del Verdugo  
El Puerto de Santa María

Abri 2024  
EXP: 454 - 2015

RED ELECTRICA DE ALUMBRADO PÚBLICO. CIRCUITOS 2/4

S-CN: 3 La Valenciana

Promotor:

BRB ARQUITECTURA

Arquitectos:

Isabel Ruiz-Cazquez  
(488 COA Códiz)

23.2

JUNTAS DE COMPENSACIÓN S-CN 3 LA VALENCIANA (UE1 Y UE2)



- SIMBOLOGÍA

LUMINARIA LED Simón ATK 36 LEDs 58 w 530 mA.  
MONTADA EN COLUMNA 6m.

LUMINARIA LED Simón ATK 36 LEDs 37 w 530 mA.  
MONTADA EN COLUMNA 4m.

ARQUETA 40x40 ALUMBRADO

CIRCUITO 1  
RV-K 0.6/1KV 4x(1x6)mm<sup>2</sup> + T 1x16mm<sup>2</sup>

CIRCUITO 2  
RV-K 0.6/1KV 4x(1x6)mm<sup>2</sup> + T 1x16mm<sup>2</sup>

CIRCUITO 3  
RV-K 0.6/1KV 4x(1x6)mm<sup>2</sup> + T 1x16mm<sup>2</sup>

CIRCUITO 4  
RV-K 0.6/1KV 4x(1x6)mm<sup>2</sup> + T 1x16mm<sup>2</sup>

TUBO Ø110 MM TENDIDO EN ZANJA

CONEXIÓN A TIERRA DE LA RED DE ALUMBRADO, MEDIANTE  
PICA DE COBRE A TIERRA DE LONGITUD 2m.

CUADRO DE PROTECCIONES Y MANDO
- 
- PLAN DE REFORMA INTERIOR

E 1/500

Abri 2024  
EXP: 454 - 2015

RED ELECTRICA DE ALUMBRADO PÚBLICO. CIRCUITOS 3/4

Arquitectos:  
BRB ARQUITECTURA

23.3

PLAN O

Canada del Virreduo  
El Puerto de Santa Maria

S-CN: 3 La Valenciana

JUNTAS DE COMPENSACIÓN S CN 3 LA VALENCIANA (UE1 y UE2)

Isabel Ruiz-Vázquez  
(488 COA Códiz)



- SIMBOLOGÍA

LUMINARIA LED Simón ATK 36 LEDs 58 w 530 mA.  
MONTADA EN COLUMNA 6m.

LUMINARIA LED Simón ATK 36 LEDs 37 w 530 mA.  
MONTADA EN COLUMNA 4m.

ARQUETA 40x40 ALUMBRADO

CIRCUITO 1  
RV-K 0.6/1KV 4x(1x6)mm<sup>2</sup> + T 1x16mm<sup>2</sup>

CIRCUITO 2  
RV-K 0.6/1KV 4x(1x6)mm<sup>2</sup> + T 1x16mm<sup>2</sup>

CIRCUITO 3  
RV-K 0.6/1KV 4x(1x6)mm<sup>2</sup> + T 1x16mm<sup>2</sup>

CIRCUITO 4  
RV-K 0.6/1KV 4x(1x6)mm<sup>2</sup> + T 1x16mm<sup>2</sup>

TUBO Ø110 MM TENDIDO EN ZANJA

CONEXIÓN A TIERRA DE LA RED DE ALUMBRADO, MEDIANTE  
PICA DE COBRE A TIERRA DE LONGITUD 2m.

CUADRO DE PROTECCIONES Y MANDO

Luminaria LED Simon ATK 36 LEDs 58w 530 mA, montada sobre columna 6 m.

Luminaria LED Simon ATK 36 LEDs 37w 350 mA, montada sobre columna 4 m

Arqueta 40x40 alumbrado

Círculo 1: RV-K 0.6/1KV 4x(1x6)mm<sup>2</sup> + T 1x16mm<sup>2</sup>

Círculo 2: RV-K 0.6/1KV 4x(1x6)mm<sup>2</sup> + T 1x16mm<sup>2</sup>

Círculo 3: RV-K 0.6/1KV 4x(1x6)mm<sup>2</sup> + T 1x16mm<sup>2</sup>

Círculo 4: RV-K 0.6/1KV 4x(1x6)mm<sup>2</sup> + T 1x16mm<sup>2</sup>

Conexión a tierra de la red de alumbrado  
mediante pica a tierra o cobre de 2 m de longitud

CUADRO DE protecciones y mando

PLAN DE REFORMA INTERIOR

E 1/500

Canada del Verdugo  
El Puerto de Santa María

Abri 2024  
EXP: 454 - 2015

RED ELECTRICA DE ALUMBRADO PÚBLICO. CIRCUITOS 4/4

Arquitectos:  
BRB ARQUITECTURA

23.4

JUNTAS DE COMPENSACIÓN S CN 3 LA VALENCIANA (UE1 y UE2)

Isabel Ruiz Vázquez  
(488 COA Códiz)



- LEYENDA RED DE TELEFONÍA (PROYECTO)
- SIMBOLOGÍA
- PEDESTAL PARA ARMARIO DE DISTRIBUCIÓN (se terminan 6c. PVC Ø63)
  - ARQUETA D H-II
  - ARQUETA H H-II
  - ARQUETA M H-III
  - ARQUETA DM H-II
  - PRISMA DE CANALIZACIÓN DE 2 CONDUCTOS PVC 110 + TRITUBO
  - PRISMA DE CANALIZACIÓN DE CONDUCTOS PVC 63 (2, 3 Ó 4, SEGÚN SE INDIQUE)
  - ACOMETIDA A VIVIENDA



Las edificaciones representadas provienen del vuelo municipal y se incluyen a modo orientativo para el planteamiento de infraestructuras. Su inclusión no tiene validez legal alguna.



| LEYENDA RED DE TELEFONÍA (PROYECTO) |                                                                         |
|-------------------------------------|-------------------------------------------------------------------------|
| SIMBOLOGÍA                          |                                                                         |
|                                     | PEDESTAL PARA ARMARIO DE DISTRIBUCIÓN (se terminan 6c.PVC Ø63)          |
|                                     | ARQUETA D H-II                                                          |
|                                     | ARQUETA H H-II                                                          |
|                                     | ARQUETA M H-III                                                         |
|                                     | ARQUETA DM H-II                                                         |
|                                     | PRISMA DE CANALIZACIÓN DE 2 CONDUCTOS PVC 110 + TRITUBO                 |
|                                     | PRISMA DE CANALIZACIÓN DE CONDUCTOS PVC 63 (2, 3 Ó 4, SEGÚN SE INDIQUE) |
|                                     | ACOMETIDA A VIVIENDA                                                    |



Las edificaciones representadas provienen del vuelo municipal y se incluyen a modo orientativo para el planteamiento de infraestructuras. Su inclusión no tiene validez legal alguna.

PLAN DE REFORMA INTERIOR

E 1/500

PRI

Abri 2024

EXP: 454 - 2015

Canada del Verdugo

El Puerto de Santa María

S-CN: 3 La Valenciana

RED DE TELECOMUNICACIONES PROPUESTA 2/4

Promotor:

BRB ARQUITECTURA

Arquitectos:

Isabel Ruiz Vazquez

(488 COA Códiz)

PLANO

24.2

JUNTAS DE COMPENSACIÓN S-CN 3 LA VALENCIANA (UE1 y UE2)