


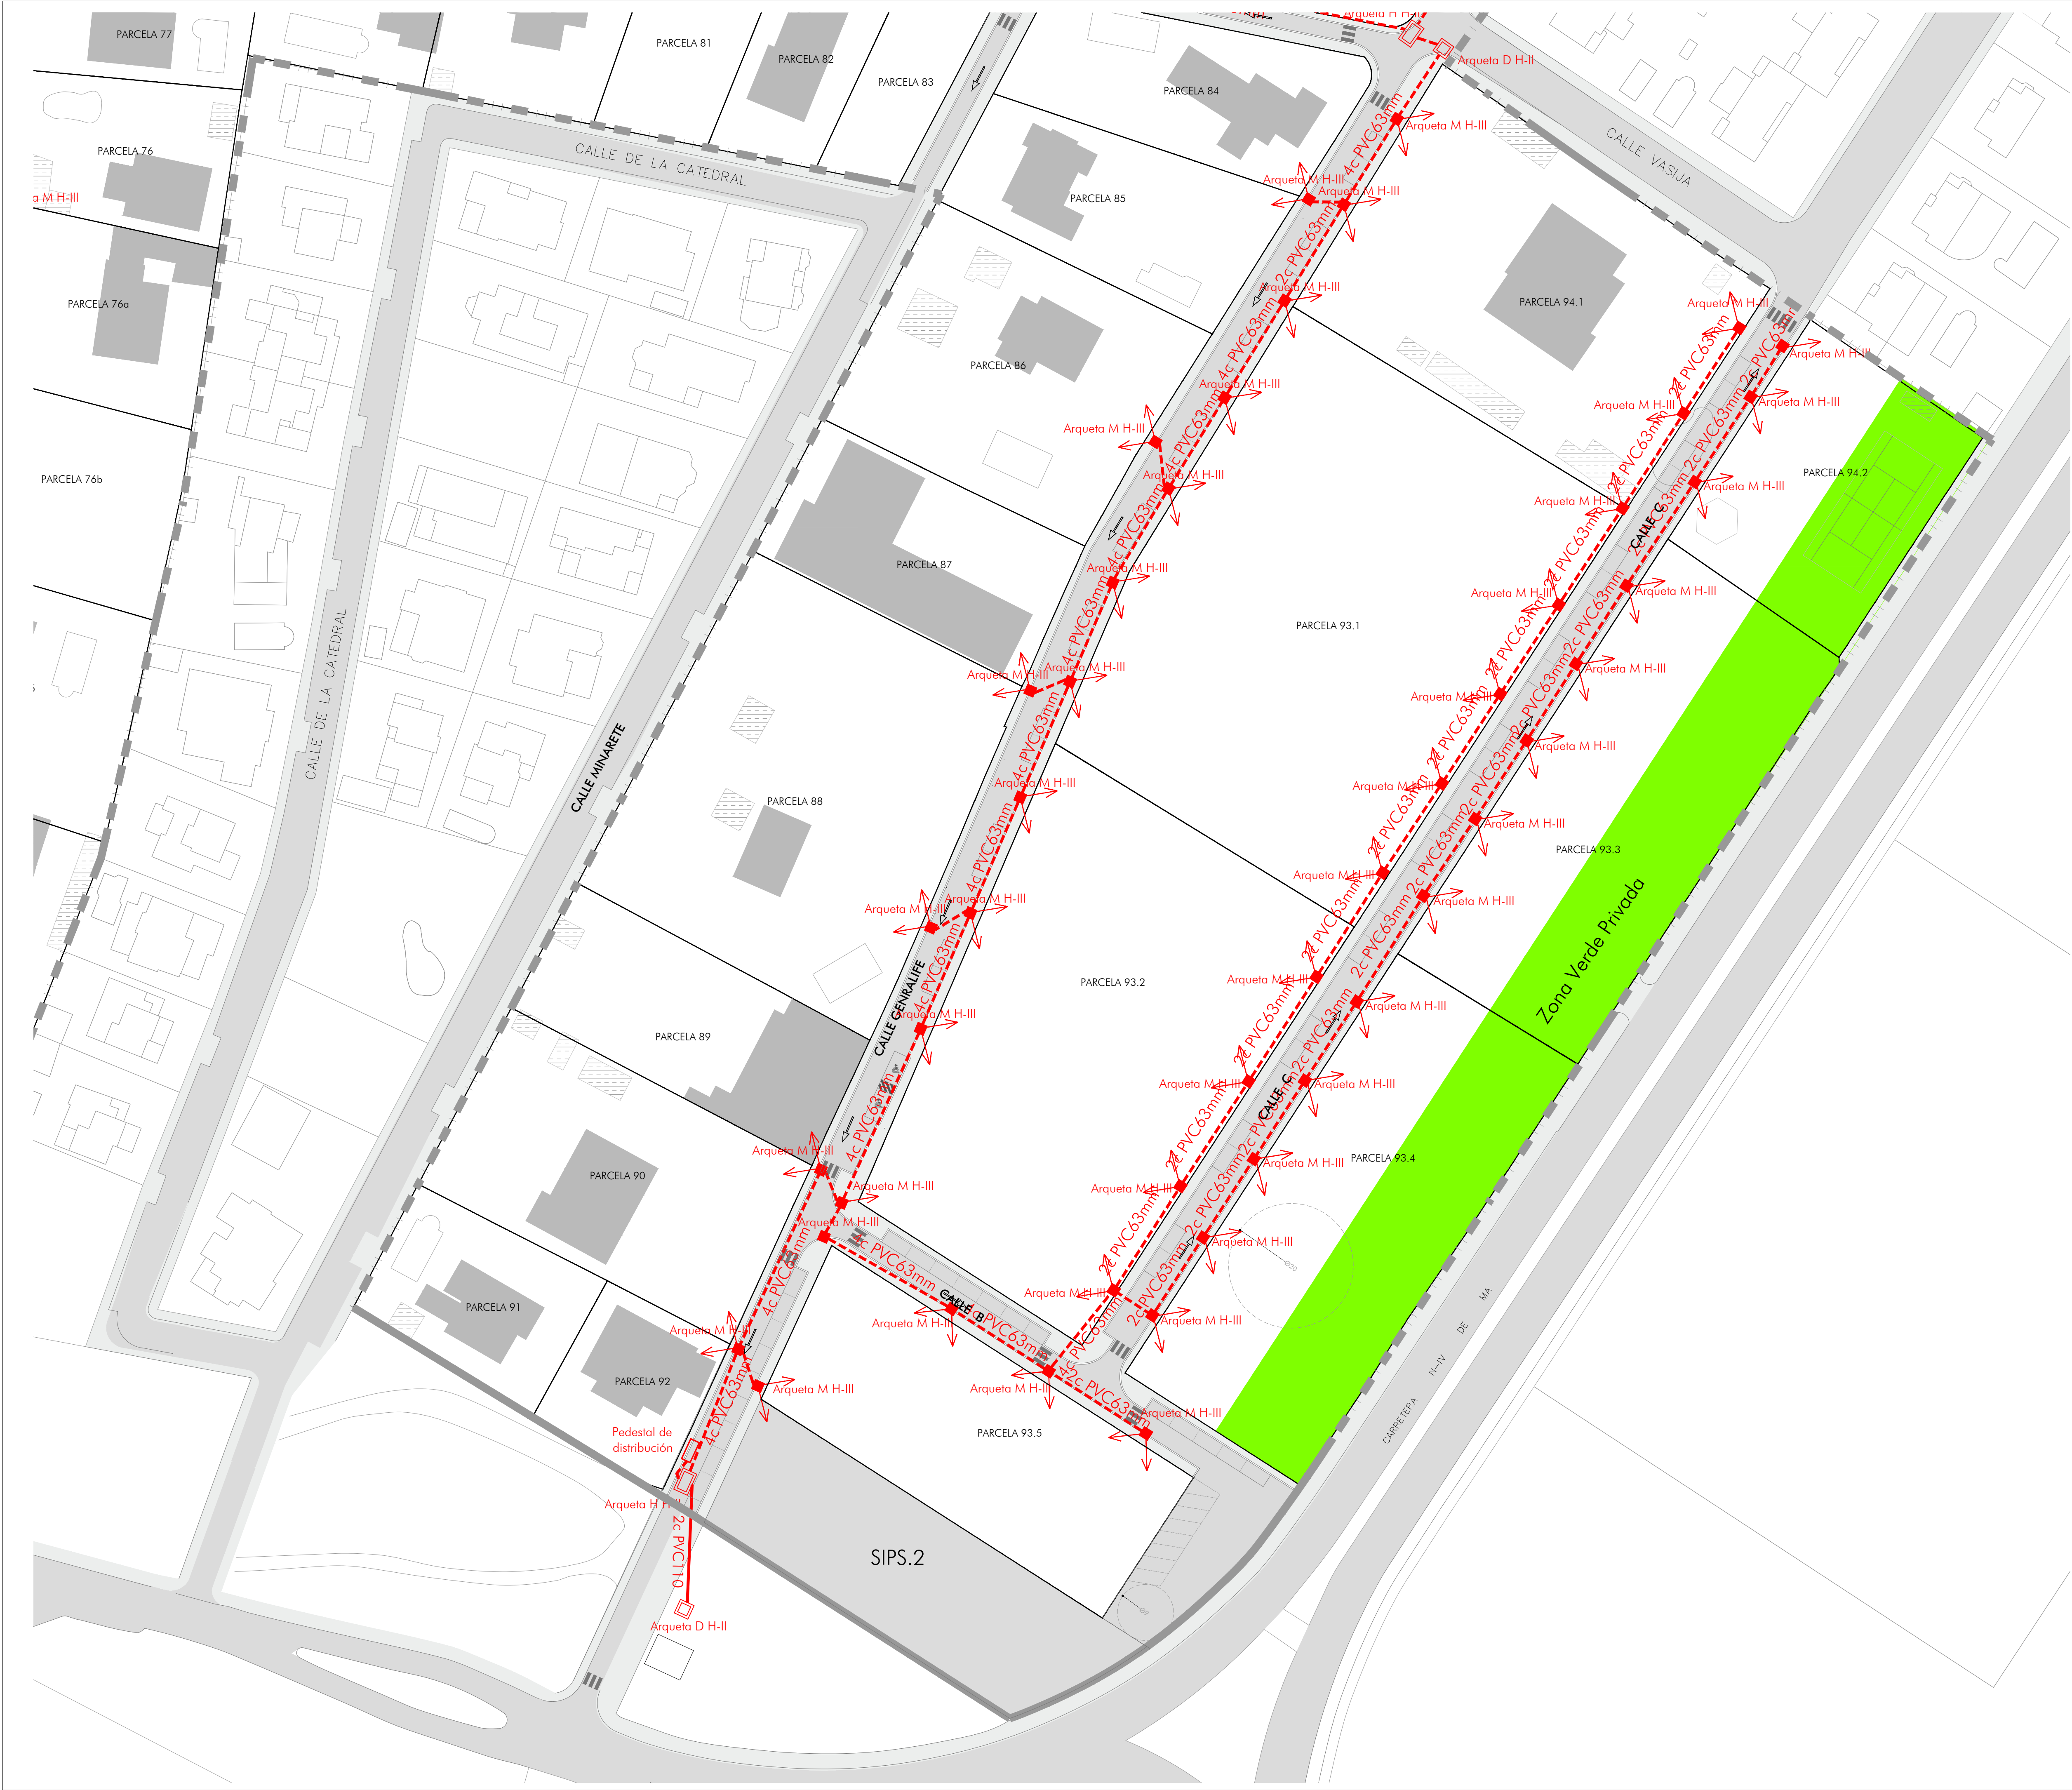

- LEYENDA RED DE TELEFONÍA (PROYECTO)
- SIMBOLOGÍA
- PEDESTAL PARA ARMARIO DE DISTRIBUCIÓN (se terminan 6c. PVC Ø63)
 - ARQUETA D H-II
 - ARQUETA H H-II
 - ARQUETA M H-III
 - ARQUETA DM H-II
 - PRISMA DE CANALIZACIÓN DE 2 CONDUCTOS PVC 110 + TRITUBO
 - PRISMA DE CANALIZACIÓN DE CONDUCTOS PVC 63 (2, 3 Ó 4, SEGÚN SE INDIQUE)
 - ACOMETIDA A VIVIENDA



Las edificaciones representadas provienen del vuelo municipal y se incluyen a modo orientativo para el planteamiento de infraestructuras. Su inclusión no tiene validez legal alguna.



- LEYENDA RED DE TELEFONÍA (PROYECTO)
- SIMBOLOGÍA
- PEDESTAL PARA ARMARIO DE DISTRIBUCIÓN (se terminan 6c.PVC Ø63)
 - ARQUETA D H-II
 - ARQUETA H H-II
 - ARQUETA M H-III
 - ARQUETA DM H-II
 - PRISMA DE CANALIZACIÓN DE 2 CONDUCTOS PVC 110 + TRITUBO
 - PRISMA DE CANALIZACIÓN DE CONDUCTOS PVC 63 (2, 3 Ó 4, SEGÚN SE INDIQUE)
 - ACOMETIDA A VIVIENDA




Las edificaciones representadas provienen del vuelo municipal y se incluyen a modo orientativo para el planteamiento de infraestructuras. Su inclusión no tiene validez legal alguna.



- LEYENDA DE SEÑALÉTICA VIARIA (PROYECTO)**
- SIMBOLOGÍA**
- SEÑALES DE PROHIBICIÓN DE GIRO (Tipos R -302 Y R - 303)
 - SEÑAL VERTICAL DE STOP (Tipo R-2)
 - SEÑAL VERTICAL DE CIRCULACIÓN EN LOS DOS SENTIDOS (Tipo P-25)
 - SEÑAL DE DIRECCIÓN OBLIGATORIA (Tipos R-400)
 - SEÑAL VERTICAL DE ENTRADA PROHIBIDO (Tipo R-101)
 - SEÑAL INFORMATIVA DE APARCAMIENTO PARA MINUSVALIDO
 - SEÑAL INFORMATIVA DE PASO DE PEATONES (Tipo S-13)
 - SEÑAL INFORMATIVA DE AREA RESIDENCIAL (Tipo S-28)
 - SEÑAL INFORMATIVA FIN DE AREA RESIDENCIAL (Tipo S-29)
 - SEÑAL PRESEÑALIZACIÓN CALZADA SIN SALIDA (Tipo S-15a)

- LEYENDA GESTIÓN DE RESIDUOS (PROYECTO)**
- SIMBOLOGÍA**
- PAPELERA DE 50 LITROS EN SOPORTE
 - CONTENEDOR ENVASES CARGA SUPERIOR, 3,2 mts.
 - CONTENEDOR CARTÓN CARGA SUPERIOR, 3,2 mts.
 - CONTENEDOR ORGÁNICO CARGA LATERAL, 3,2 mts.
 - CONTENEDOR VIDRIO CARGA SUPERIOR, 3,2 mts.

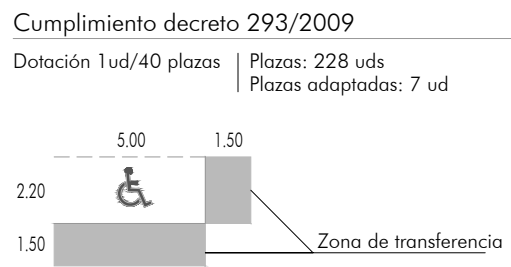

Las edificaciones representadas provienen del vuelo municipal y se incluyen a modo orientativo para el planteamiento de infraestructuras. Su inclusión no tiene validez legal alguna.

PLAN DE REFORMA INTERIOR

E 1/500

PRI

Abril 2024
EXP: 454 - 2015

Promotor:

25.1

Canada del Verdugo
El Puerto de Santa Maria

S-CN: 3 La Valenciana

TRÁFICO Y ACCESIBILIDAD 1/4

Arquitectos:

Isabel Ruiz-Vázquez
(488 COA Códiz)

BRB ARQUITECTURA

JUNTAS DE COMPENSACIÓN S CN 3 LA VALENCIANA (UE1 Y UE2)



- LEYENDA DE SEÑALÉTICA VIARIA (PROYECTO)**
- SIMBOLOGÍA**
- SEÑALES DE PROHIBICIÓN DE GIRO (Tipos R -302 Y R - 303)
 - SEÑAL VERTICAL DE STOP (Tipo R-2)
 - SEÑAL VERTICAL DE CIRCULACIÓN EN LOS DOS SENTIDOS (Tipo P-25)
 - SEÑAL DE DIRECCIÓN OBLIGATORIA (Tipos R-400)
 - SEÑAL VERTICAL DE ENTRADA PROHIBIDO (Tipo R-101)
 - SEÑAL INFORMATIVA DE APARCAMIENTO PARA MINUSVALIDO
 - SEÑAL INFORMATIVA DE PASO DE PEATONES (Tipo S-13)
 - SEÑAL INFORMATIVA DE AREA RESIDENCIAL (Tipo S-28)
 - SEÑAL INFORMATIVA FIN DE AREA RESIDENCIAL (Tipo S-29)
 - SEÑAL PRESEÑALIZACIÓN CALZADA SIN SALIDA (Tipo S-15a)

- LEYENDA GESTIÓN DE RESIDUOS (PROYECTO)**
- SIMBOLOGÍA**
- PAPELERA DE 50 LITROS EN SOPORTE
 - CONTENEDOR ENVASES CARGA SUPERIOR, 3,2 mts.
 - CONTENEDOR CARTÓN CARGA SUPERIOR, 3,2 mts.
 - CONTENEDOR ORGÁNICO CARGA LATERAL, 3,2 mts.
 - CONTENEDOR VIDRIO CARGA SUPERIOR, 3,2 mts.

Cumplimiento decreto 293/2009
Dotación 1 ud/40 plazas | Plazas: 228 uds
Plazas adaptadas: 7 ud

5.00 1.50
2.20 1.50
Zona de transferencia



Las edificaciones representadas provienen del vuelo municipal y se incluyen a modo orientativo para el planteamiento de infraestructuras. Su inclusión no tiene validez legal alguna.



- LEYENDA DE SEÑALÉTICA VIARIA (PROYECTO)
- SIMBOLOGÍA
- SEÑALES DE PROHIBICIÓN DE GIRO (Tipos R -302 Y R - 303)
 - SEÑAL VERTICAL DE STOP (Tipo R-2)
 - SEÑAL VERTICAL DE CIRCULACIÓN EN LOS DOS SENTIDOS (Tipo P-25)
 - SEÑAL DE DIRECCIÓN OBLIGATORIA (Tipos R-400)
 - SEÑAL VERTICAL DE ENTRADA PROHIBIDO (Tipo R-101)
 - SEÑAL INFORMATIVA DE APARCAMIENTO PARA MINUSVALIDO
 - SEÑAL INFORMATIVA DE PASO DE PEATONES (Tipo S-13)
 - SEÑAL INFORMATIVA DE ÁREA RESIDENCIAL (Tipo S-28)
 - SEÑAL INFORMATIVA FIN DE ÁREA RESIDENCIAL (Tipo S-29)
 - SEÑAL PRESEÑALIZACIÓN CALZADA SIN SALIDA (Tipo S-15a)

- LEYENDA GESTIÓN DE RESIDUOS (PROYECTO)
- SIMBOLOGÍA
- PAPELERA DE 50 LITROS EN SOPORTE
 - CONTENEDOR ENVASES CARGA SUPERIOR, 3,2 mts.
 - CONTENEDOR CARTÓN CARGA SUPERIOR, 3,2 mts.
 - CONTENEDOR ORGÁNICO CARGA LATERAL, 3,2 mts.
 - CONTENEDOR VIDRIO CARGA SUPERIOR, 3,2 mts.

Cumplimiento decreto 293/2009
Dotación 1ud/40 plazas | Plazas: 228 uds
Plazas adaptadas: 7 ud

500 1.50
220 1.50
Zona de transferencia




Las edificaciones representadas provienen del vuelo municipal y se incluyen a modo orientativo para el planteamiento de infraestructuras. Su inclusión no tiene validez legal alguna.



- LEYENDA DE SEÑALÉTICA VIARIA (PROYECTO)**
- SIMBOLOGÍA**
- SEÑALES DE PROHIBICIÓN DE GIRO (Tipos R -302 Y R - 303)
 - SEÑAL VERTICAL DE STOP (Tipo R-2)
 - SEÑAL VERTICAL DE CIRCULACIÓN EN LOS DOS SENTIDOS (Tipo P-25)
 - SEÑAL DE DIRECCIÓN OBLIGATORIA (Tipos R-400)
 - SEÑAL VERTICAL DE ENTRADA PROHIBIDO (Tipo R-101)
 - SEÑAL INFORMATIVA DE APARCAMIENTO PARA MINUSVALIDO
 - SEÑAL INFORMATIVA DE PASO DE PEATONES (Tipo S-13)
 - SEÑAL INFORMATIVA DE AREA RESIDENCIAL (Tipo S-28)
 - SEÑAL INFORMATIVA FIN DE AREA RESIDENCIAL (Tipo S-29)
 - SEÑAL PRESEÑALIZACIÓN CALZADA SIN SALIDA (Tipo S-15a)

- LEYENDA GESTIÓN DE RESIDUOS (PROYECTO)**
- SIMBOLOGÍA**
- PAPELERA DE 50 LITROS EN SOPORTE
 - CONTENEDOR ENVASES CARGA SUPERIOR, 3,2 mts.
 - CONTENEDOR CARTÓN CARGA SUPERIOR, 3,2 mts.
 - CONTENEDOR ORGÁNICO CARGA LATERAL, 3,2 mts.
 - CONTENEDOR VIDRIO CARGA SUPERIOR, 3,2 mts.

Cumplimiento decreto 293/2009
Dotación 1 ud/40 plazas | Plazas: 228 uds
Plazas adaptadas: 7 ud

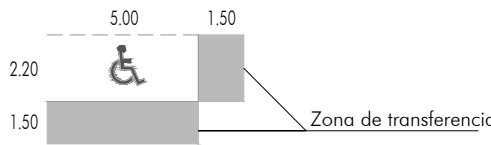

Las edificaciones representadas provienen del vuelo municipal y se incluyen a modo orientativo para el planteamiento de infraestructuras. Su inclusión no tiene validez legal alguna.